


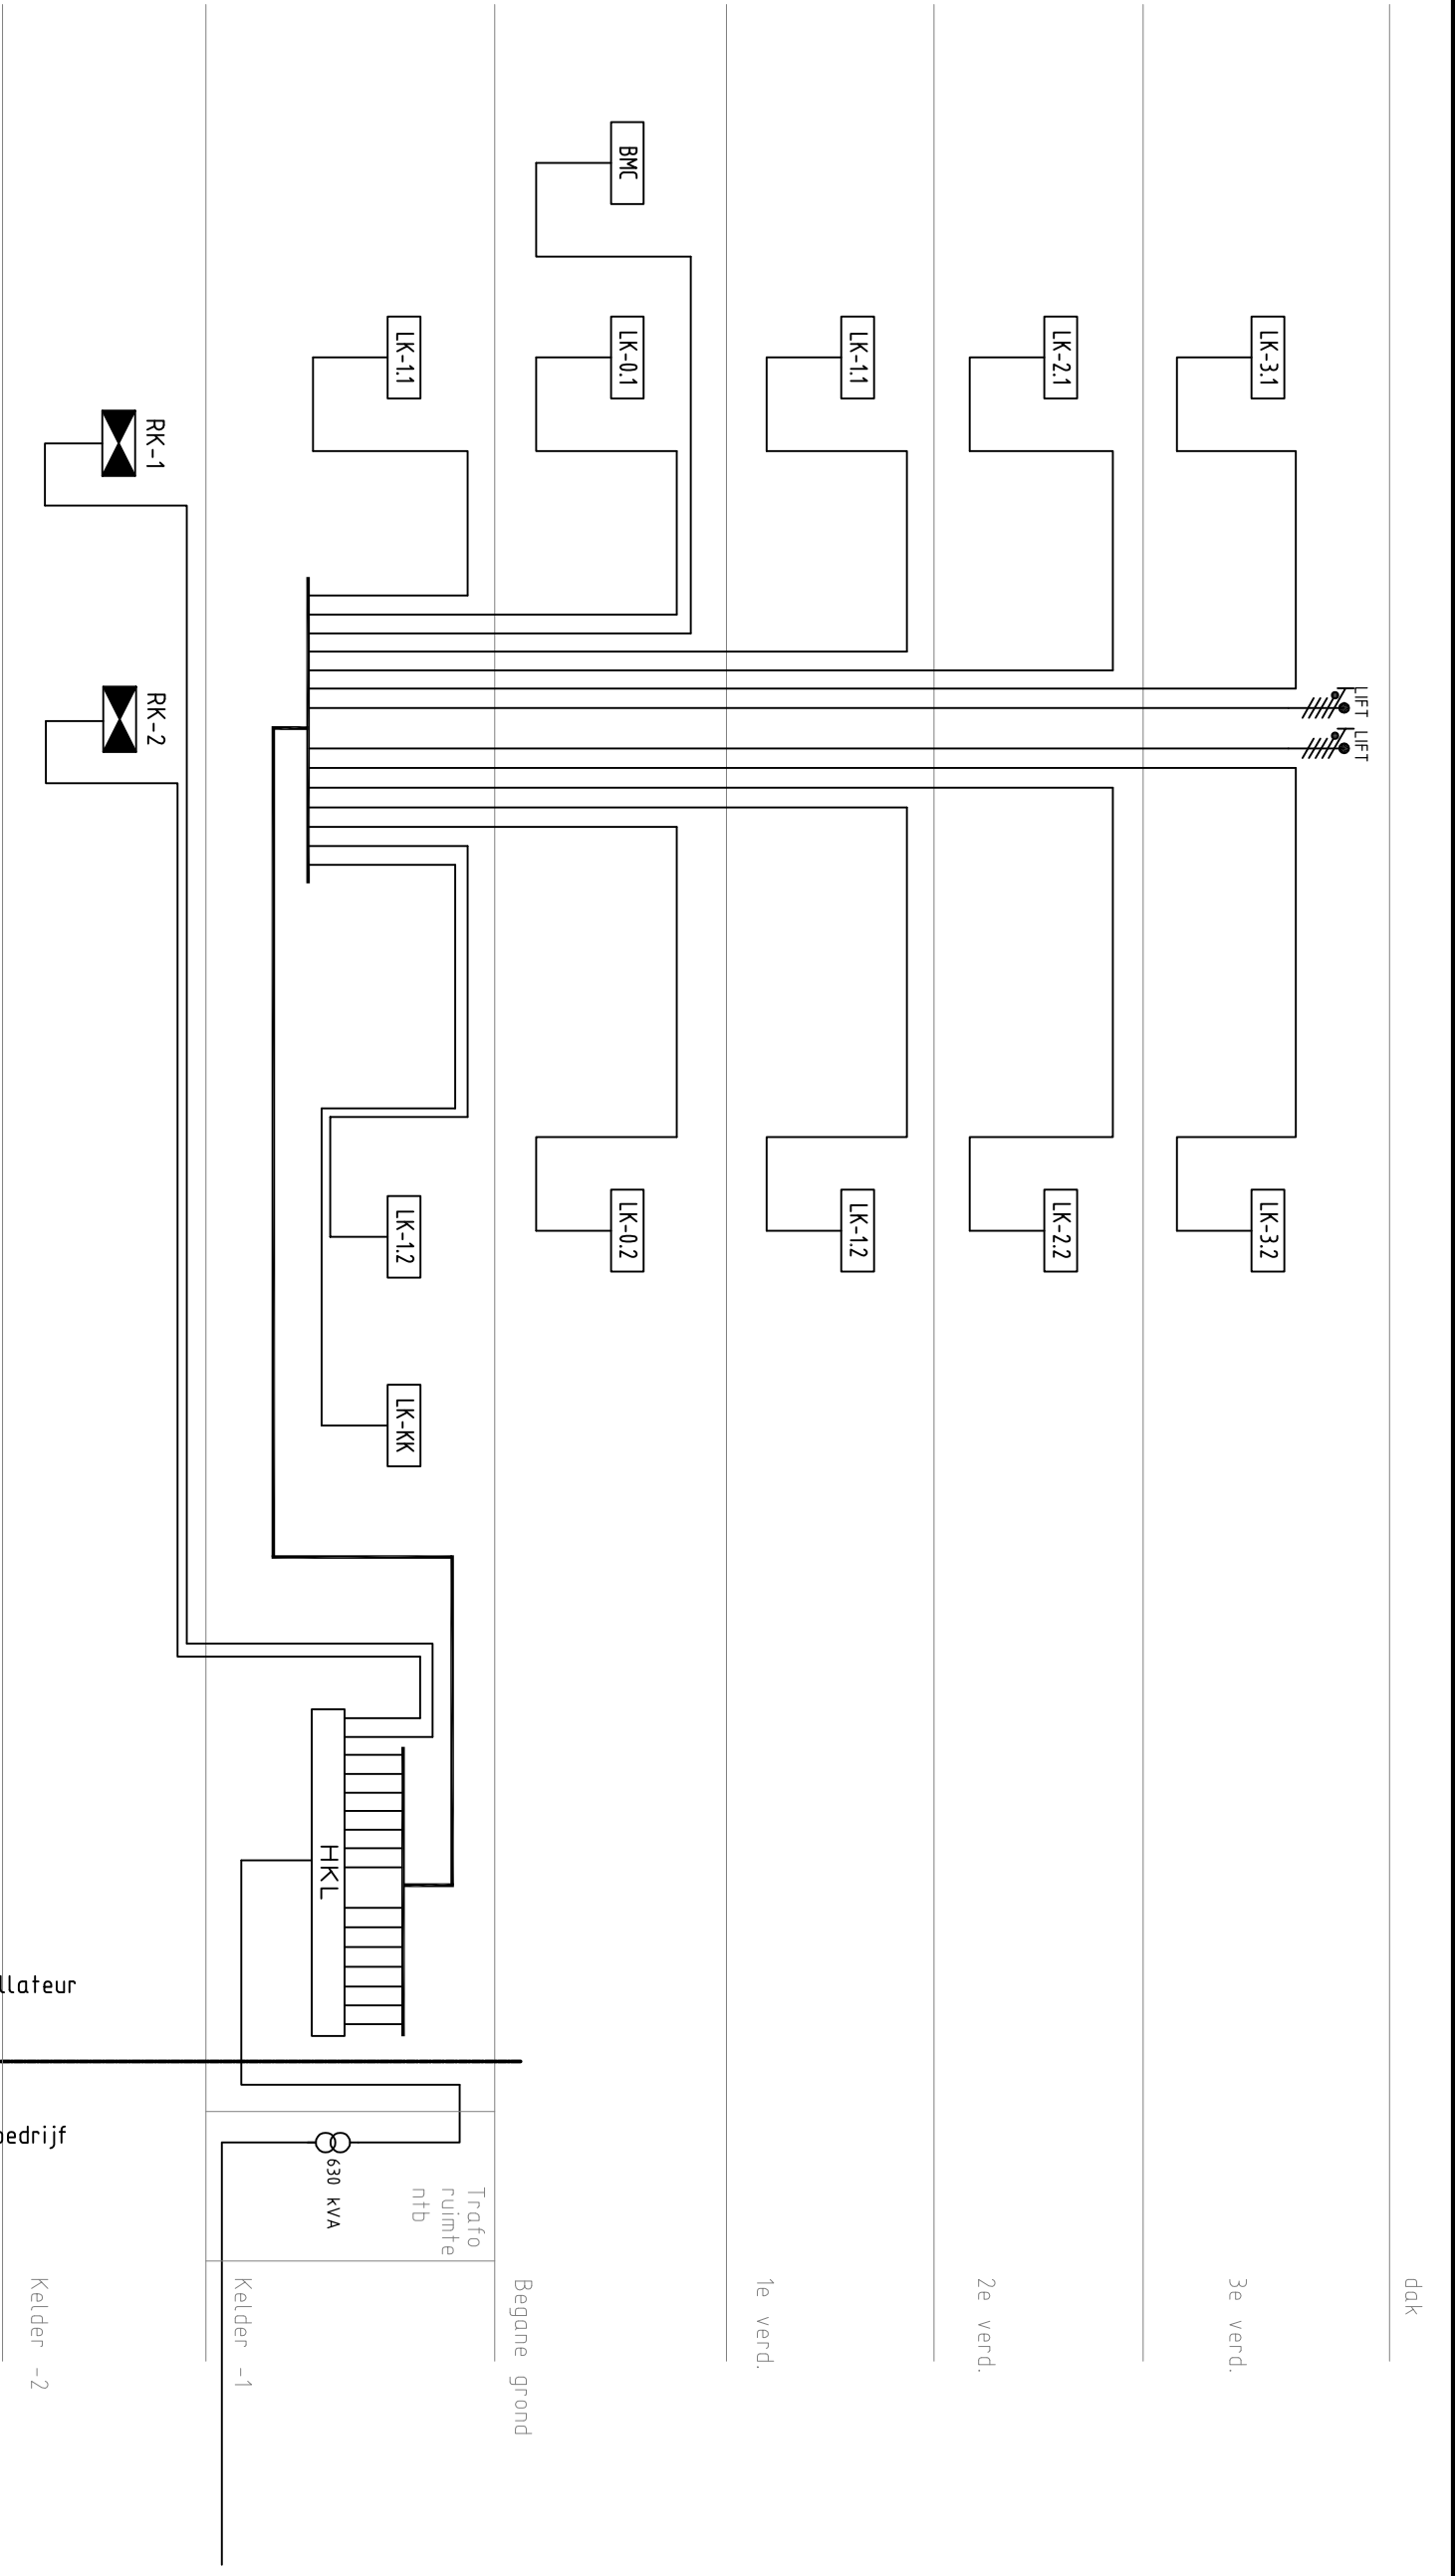

# VOORLOPIG ONTWERP

|       |       |          |        |                   |  |
|-------|-------|----------|--------|-------------------|--|
|       |       |          |        |                   |  |
|       |       |          |        |                   |  |
|       |       |          |        |                   |  |
|       |       |          |        |                   |  |
| wijz. | datum | getekend | gezien | wijziging betreft |  |

Elektrotechnische installatie  
Principeschema: Hoofdverdeelinrichting

project European University College te Rotterdam

opdr.gever OBR

architect Designed by Erick van Egeraat B.V.

|                                                                                     |    |                                  |       |                              |     |                        |    |
|-------------------------------------------------------------------------------------|----|----------------------------------|-------|------------------------------|-----|------------------------|----|
|  |    | <b>ROTTERDAM</b>                 |       | <b>MAASTRICHT</b>            |     | <b>VENLO</b>           |    |
| <b>Huygen</b>                                                                       |    | Boterdiep 48<br>Postbus 9222     |       | 3077 AW<br>3007 AE           |     | Rotterdam<br>Rotterdam |    |
| INSTALLATIE ADVISEURS                                                               |    | tel 010 47623322 fax 010 4977694 |       | E-mail: rotterdam@huygen.net |     |                        |    |
| formaat                                                                             | A3 | school                           | N.V.T | getekend                     | HSJ | gezien                 | HG |
|                                                                                     |    |                                  |       | project                      |     | 2011.162               |    |
|                                                                                     |    |                                  |       | blad                         |     | EPS-01                 |    |
|                                                                                     |    |                                  |       | datum                        |     | 23-11-2011             |    |