


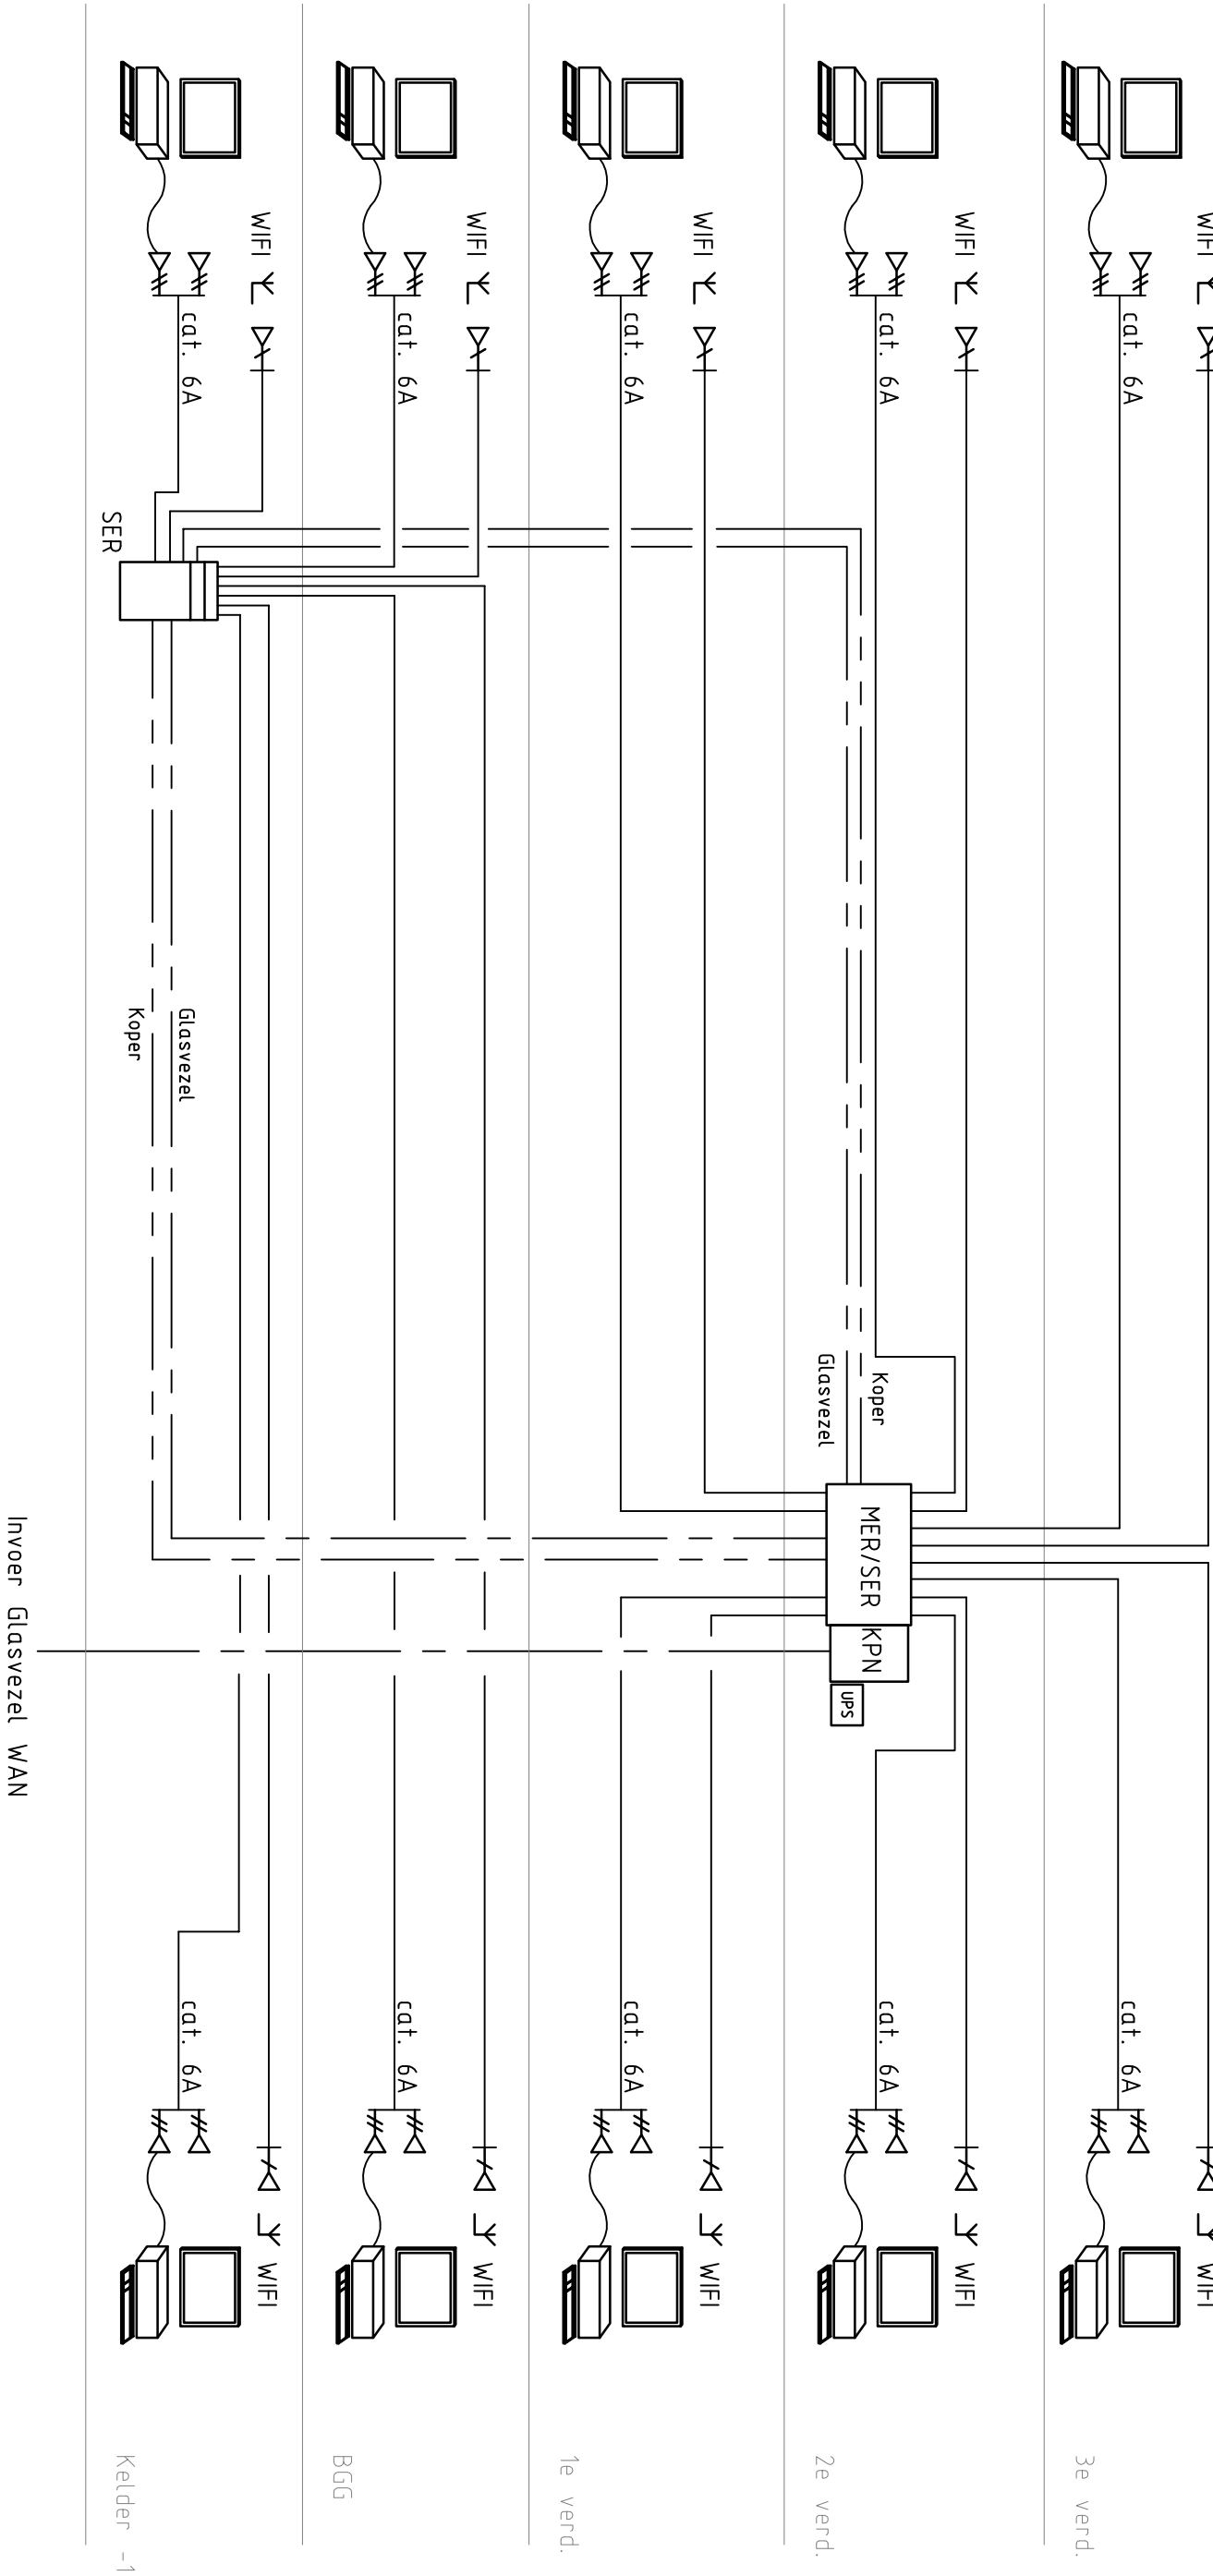

VOORLOPIG ONTWERP

wijz.	datum	getekend	gezien	wijziging betreft

Elektrotechnische installatie
Principeschema: Data/ Telefonie netwerk

project European University College te Rotterdam

opdr.gever OBR

architect Designed by Erick van Egeraat B.V.

		ROTTERDAM		MAASTRICHT ZWOLLE AMSTERDAM		project 2011.162
Boerdiep 48 Postbus 9222 3007 AE Rotterdam tel 010 4762322 fax 010 4977694 e-mail rotterdam@huygen.net		3077 AW Rotterdam		3007 AE Rotterdam		blad EPS-02
INSTALLATIE ADVISORS	formaat A3	school N.V.T	getekend HSJ	gezien HG	datum 23-11-2011	