

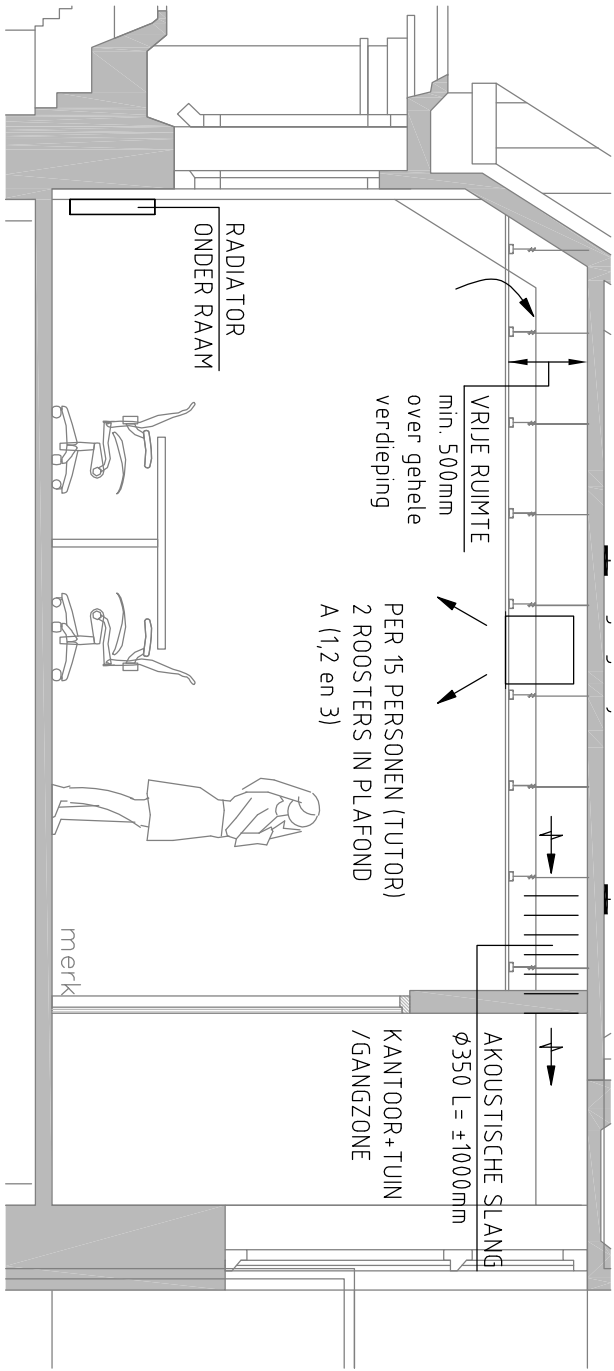
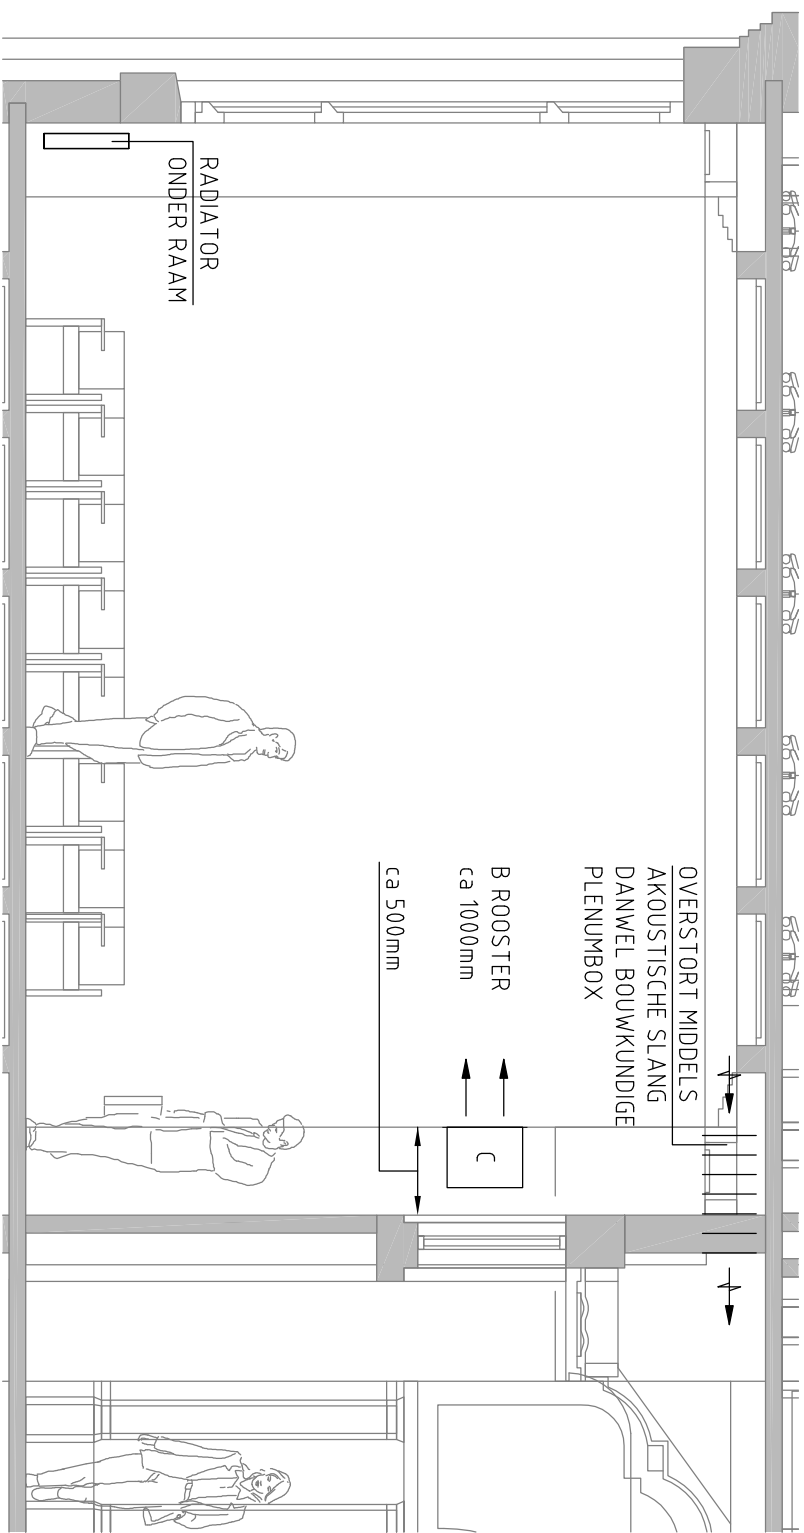




PRINCIPE I:  
LUCHT VANUIT PLAFOND

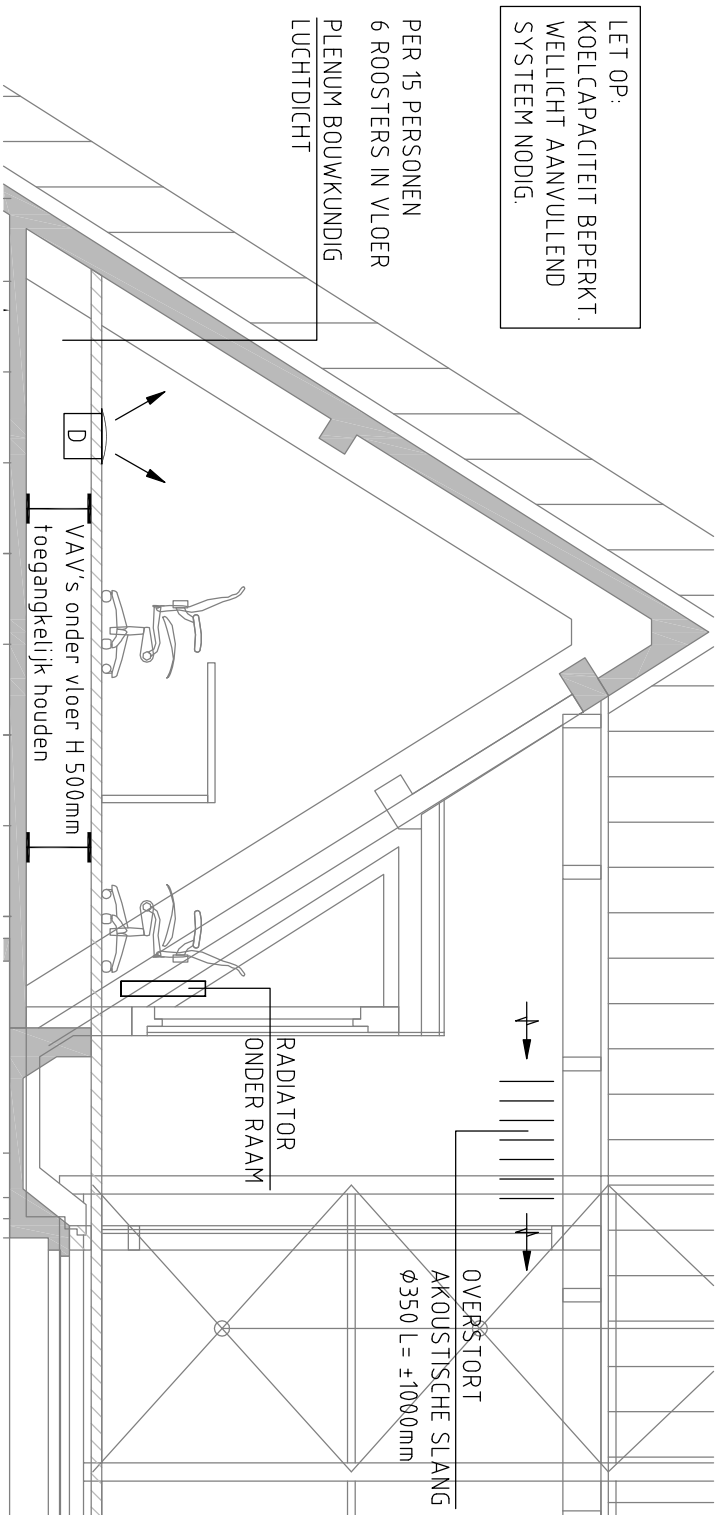

PRINCIPE II:  
LUCHT VIA WANDROOSTERS

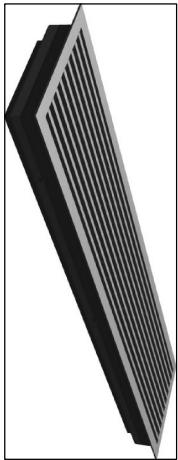


PRINCIPE III:  
LUCHT VIA VLOER  
DOORSNEDE 201

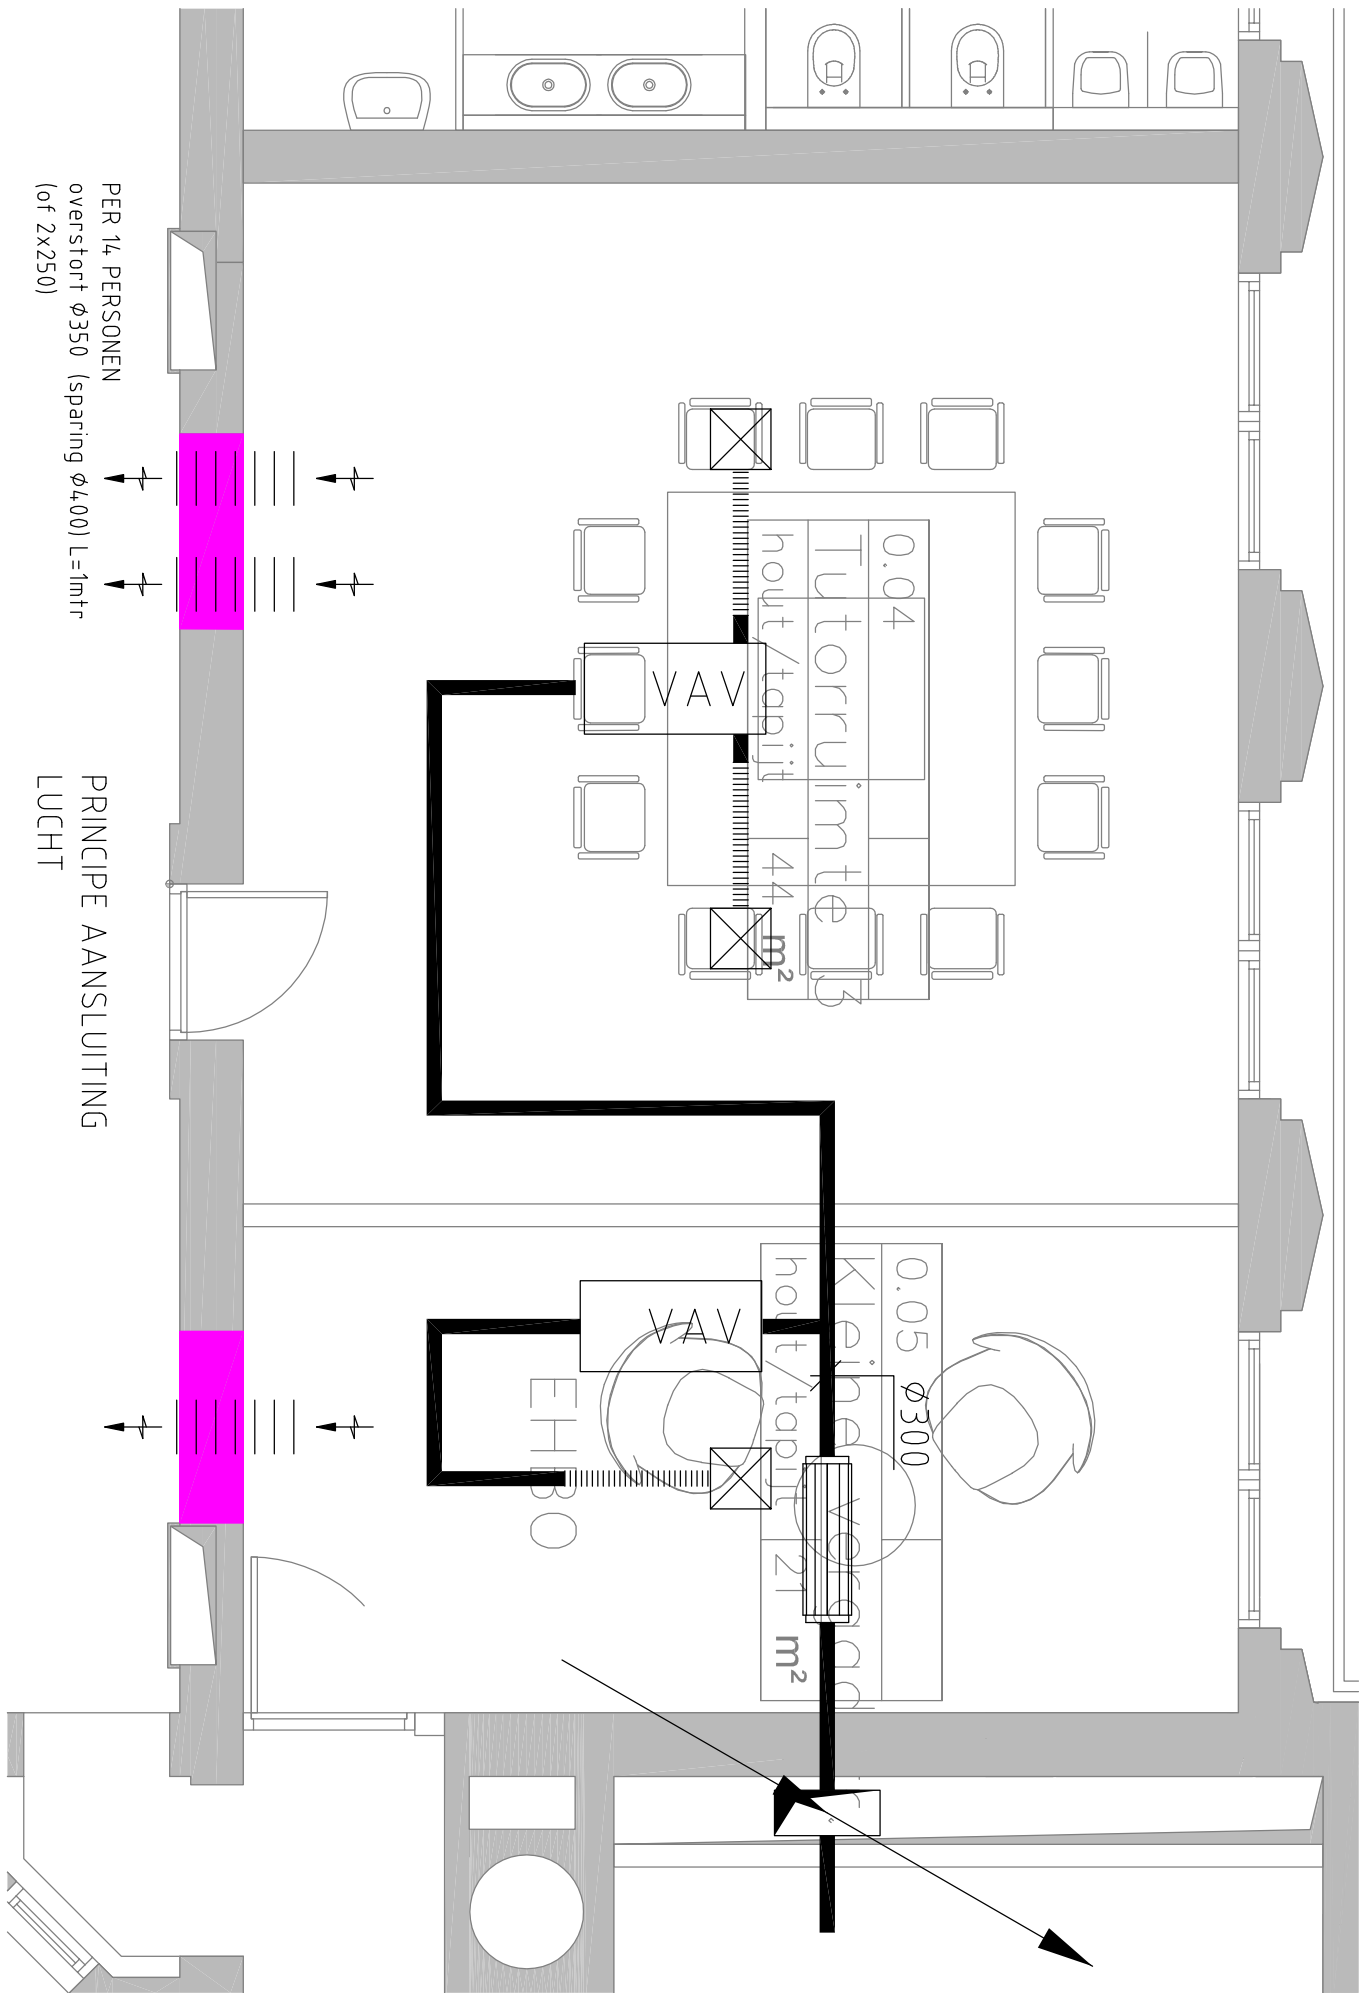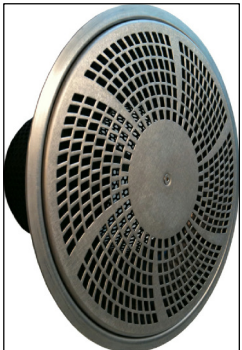

PRINCIPE IVA: PC KELDER -1

VERKLARING:

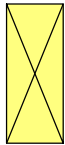

DIVERSE SCHACHTEN



DIVERSE WANDSPARINGEN Ø 400mm

ALGEMEEN

- VRIJE RUIMTE IN VERLAAGD PLAFOND MIN. 500mm -
- AANGEGEVEN SCHACHTMATEN ZIJN INWENDIGE MATEN
- KANAALMATEN ZIJN INWENDIG EN INDICATIEF EXCL. ISOLATIE.
- RUIMTEBESLAG MIN. +50MM RONDOM.

LET OP!

- KANALENWERK SLECHTS INDICATIEF
- HOOFDKANALEN GETEKEND
- AFTAKKINGEN, BK's, VAV's e.d. NIET GETEKEND

VOORLOPIG ONTWERP

|      |       |          |        |                   |  |
|------|-------|----------|--------|-------------------|--|
|      |       |          |        |                   |  |
|      |       |          |        |                   |  |
|      |       |          |        |                   |  |
| wiz. | datum | getekend | gezien | wijziging betreft |  |

Werktuigbouwkundige installaties  
Installatie principes

project  
opdr.gever  
OBR  
European University College te Rotterdam

architect  
Designed by Erick van Egeraat B.V.



formaat  
A2  
school  
1:50

datum: bouwkundige onderlegger: d.d.: 28-11-2011

|   |                                                                           |                                                      |
|---|---------------------------------------------------------------------------|------------------------------------------------------|
| ROTTERDAM<br>Beeldweg 48<br>Postbus 9222<br>M 010 4782322 fax 010 4977884 e-mail rotterdam@huygen.nl | MAASTRICHT<br>AMSTERDAM<br>3077 AM Rotterdam<br>3007 AE Rotterdam<br>blad | project<br>2011.162<br>WPS-01<br>datum<br>23-11-2011 |
|---|---------------------------------------------------------------------------|------------------------------------------------------|