




DETAIL A  
Binnenwerk  
SCALE 1:10

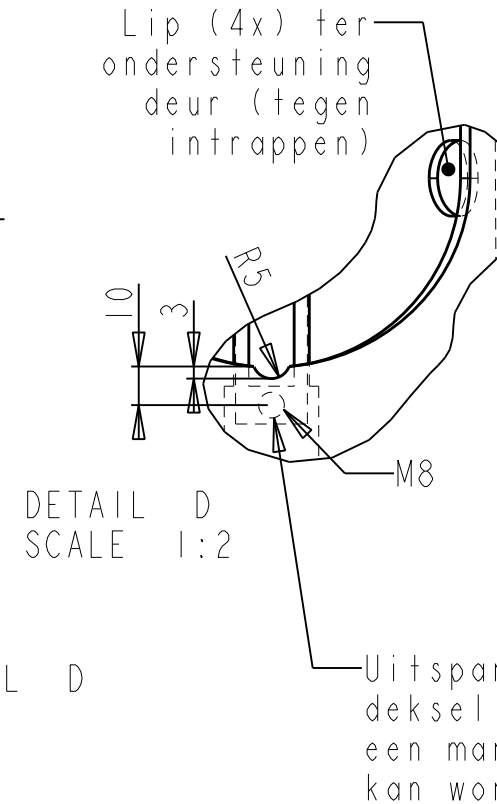

DETAIL D  
SCALE 1:2

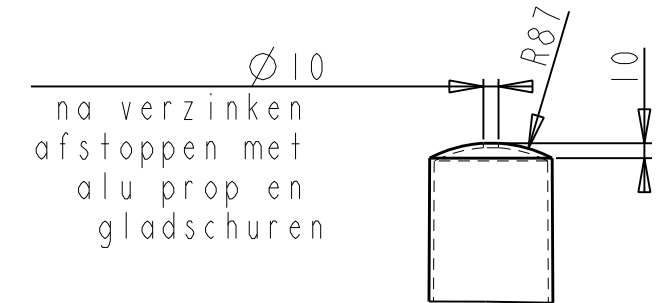


DETAIL B  
SCALE 1:5

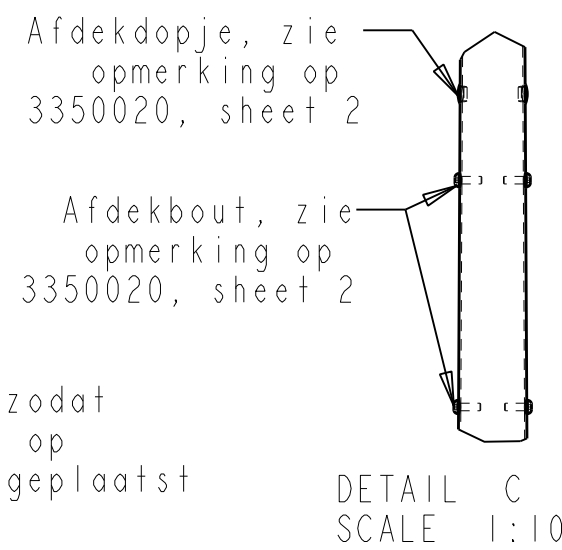

DETAIL C  
SCALE 1:10

- Opmerkingen:
- Materiaal laseselectroden afstemmen op het verzinkproces (Si gehalte)
  - Verzinken en poedercoaten volgens bestek
  - Kleur:
    - Antraciet blauw, RALdesign 2602005, glans 30% (centrum toepassing)
    - Rotterdam grijs, 50% RALdesign 0005000, glans 30%  
50% RALdesign 2605005, glans 30% (niet centrum toepassing)
  - Voor het ontwerp van de constructie is een indicatieve berekening gemaakt. De stabiliteit en sterkte van de constructie valt onder de verantwoordelijkheid van de leverancier. Nieuwe berekeningen volgens gangbare normen zijn hiervoor noodzakelijk.
  - Max. armatuur: m = 15 kg (2x)  
uithouder: m = xx kg (2x) lengte 0,3m

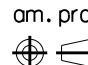I	opmerking verwijderd				2011107		MHAA			
mod.	description modification				date		mod. by			
part name 4,7 m mast EC RS (kademast)				material -		date 20110214		drawn by AJOC		
project name Toolkit RS				treatment Zie opmerkingen		tolerances according to ISO 2768-v unless otherwise stated				
client Gem. Rotterdam				project number 3350		units mm	am. proj. 	sheet 1/1	scale 1:25	size A3
n p k   design Noordeinde 2d T +31 [0] 71 514 13 41 2311 CD Leiden F +31 [0] 71 513 04 10 plot: 11/03/2011, 11:19 the Netherlands E-mail npk@npk.nl				status  <b>for information only</b>			drawing number  3350476		mod.  1	