

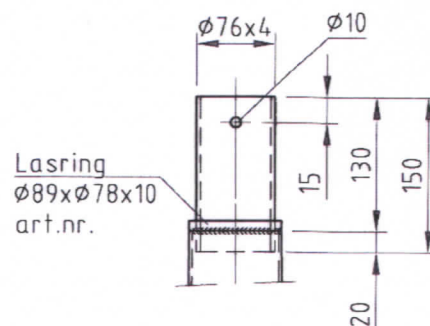


NIET ZICHTBARE
LASNAAD

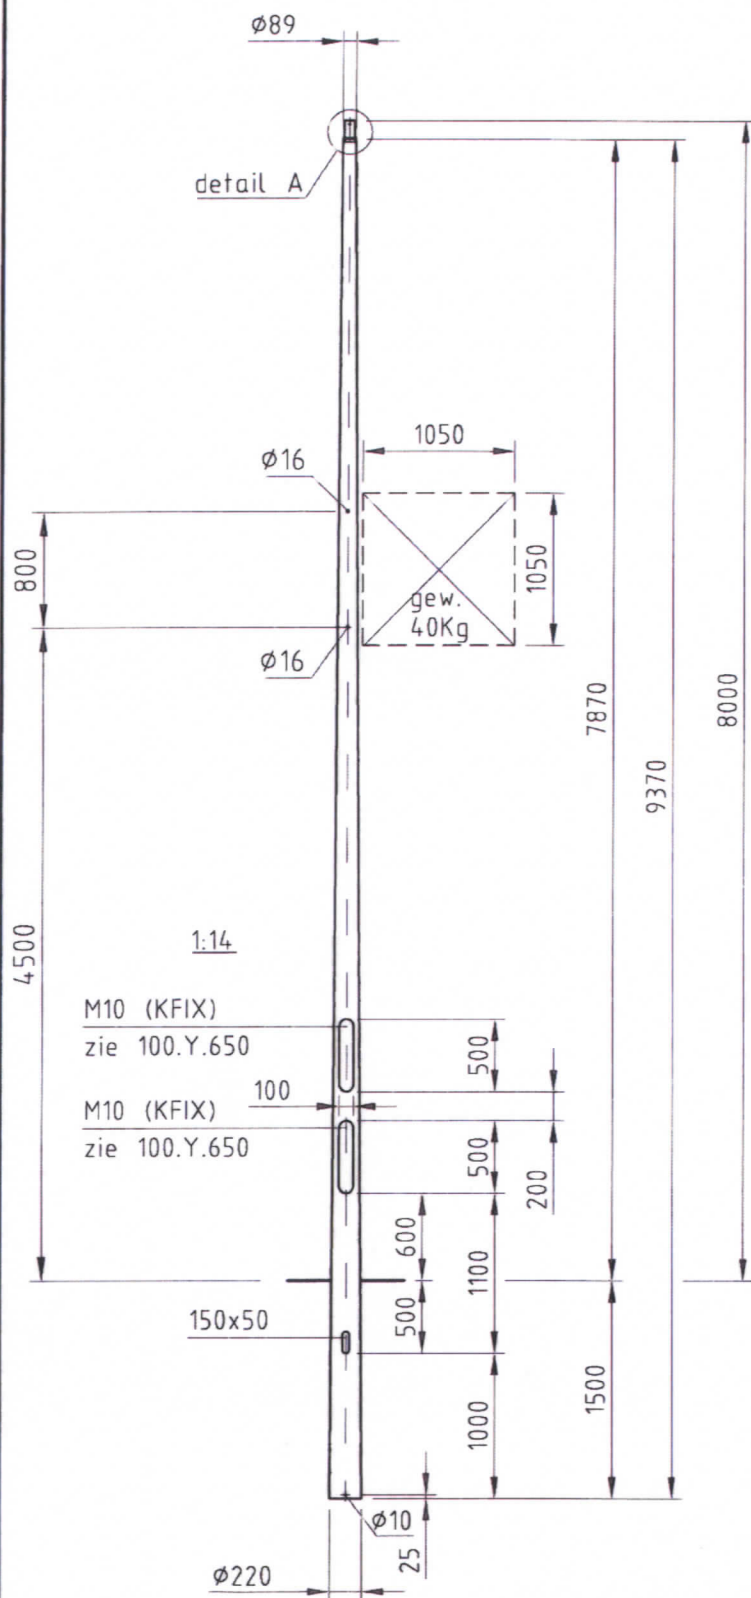

DETAIL A

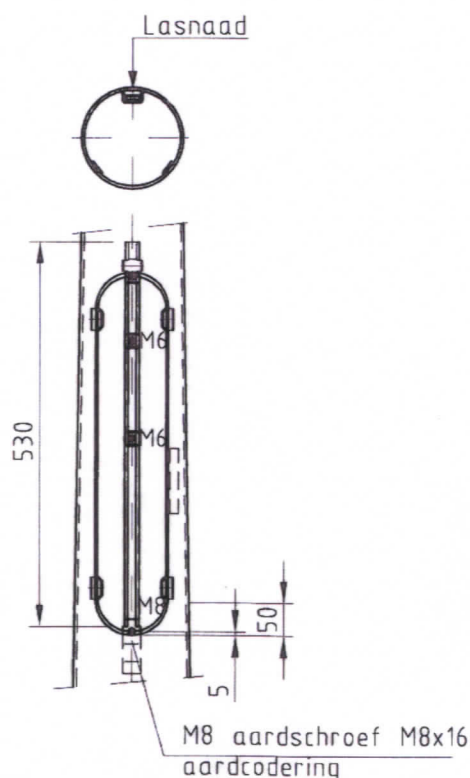

DETAIL BINNENWERK

		Gew.	Kg	Opp.	m2
Omschrijving: STALEN CONISCHE MAST L=8m T.B.V. D.A. UITHOUDER GEMEENTE ROTTERDAM		Toleranties. vlg.	F		
		EN 40-2	E		
		Overige Tolerantie	D		
		ISO 2768-V	C		
		Gezien:	B		
		Getekend: RLE	A		
Sterkte berekening volgens: EN40 WG.2, KL.2.		Schaal	Datum: 16-08-2011	Gewijzigd	Naam
		1:50	Maateenheid: MM	Bladnr.	1 van 1
Artikelnummer	Opmerking(en):	Projectie	TEKENINGNUMMER		Form.
			GWR-OV-M4		A4