



NIET ZICHTBARE
LASNAAD

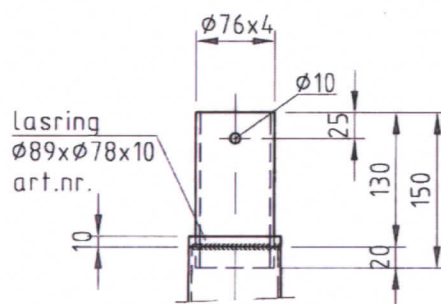

DETAIL A

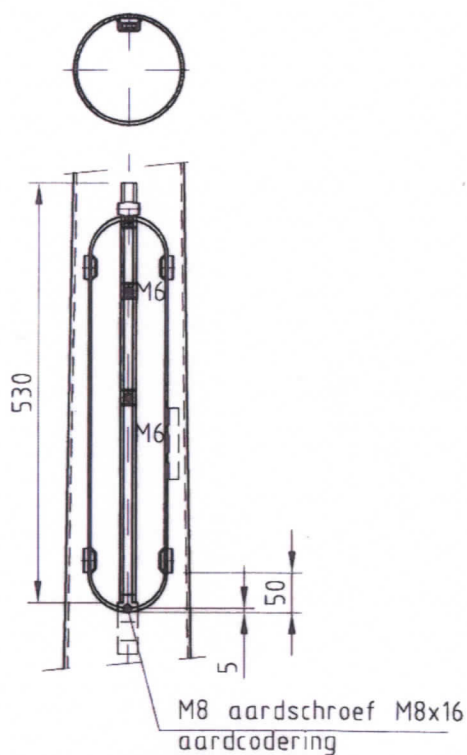

DETAIL BINNENWERK

		Gew.	Kg	Opp.	m2
Omschrijving: STALEN CONISCHE MAST L=10m T.B.V. D.A. UITHOUDER GEMEENTE ROTTERDAM		Toleranties. vlgs.	F		
		EN 40-2	E		
		Overige Tolerantie	D		
		ISO 2768-V	C		
		Gezien:	B		
Sterkte berekening volgens: EN40 WG.2, KL.2.		Getekend: RLE	A		
		Datum: 16-08-2011	Gewijzigd	Naam	
Artikelnummer	Opmerking(en):	Schaal 1:55	Maateenheid: MM	Bladnr.	1 van 1
		Projectie ⊕ ◁	TEKENINGNUMMER GWR-OV-M5	Form.	A4