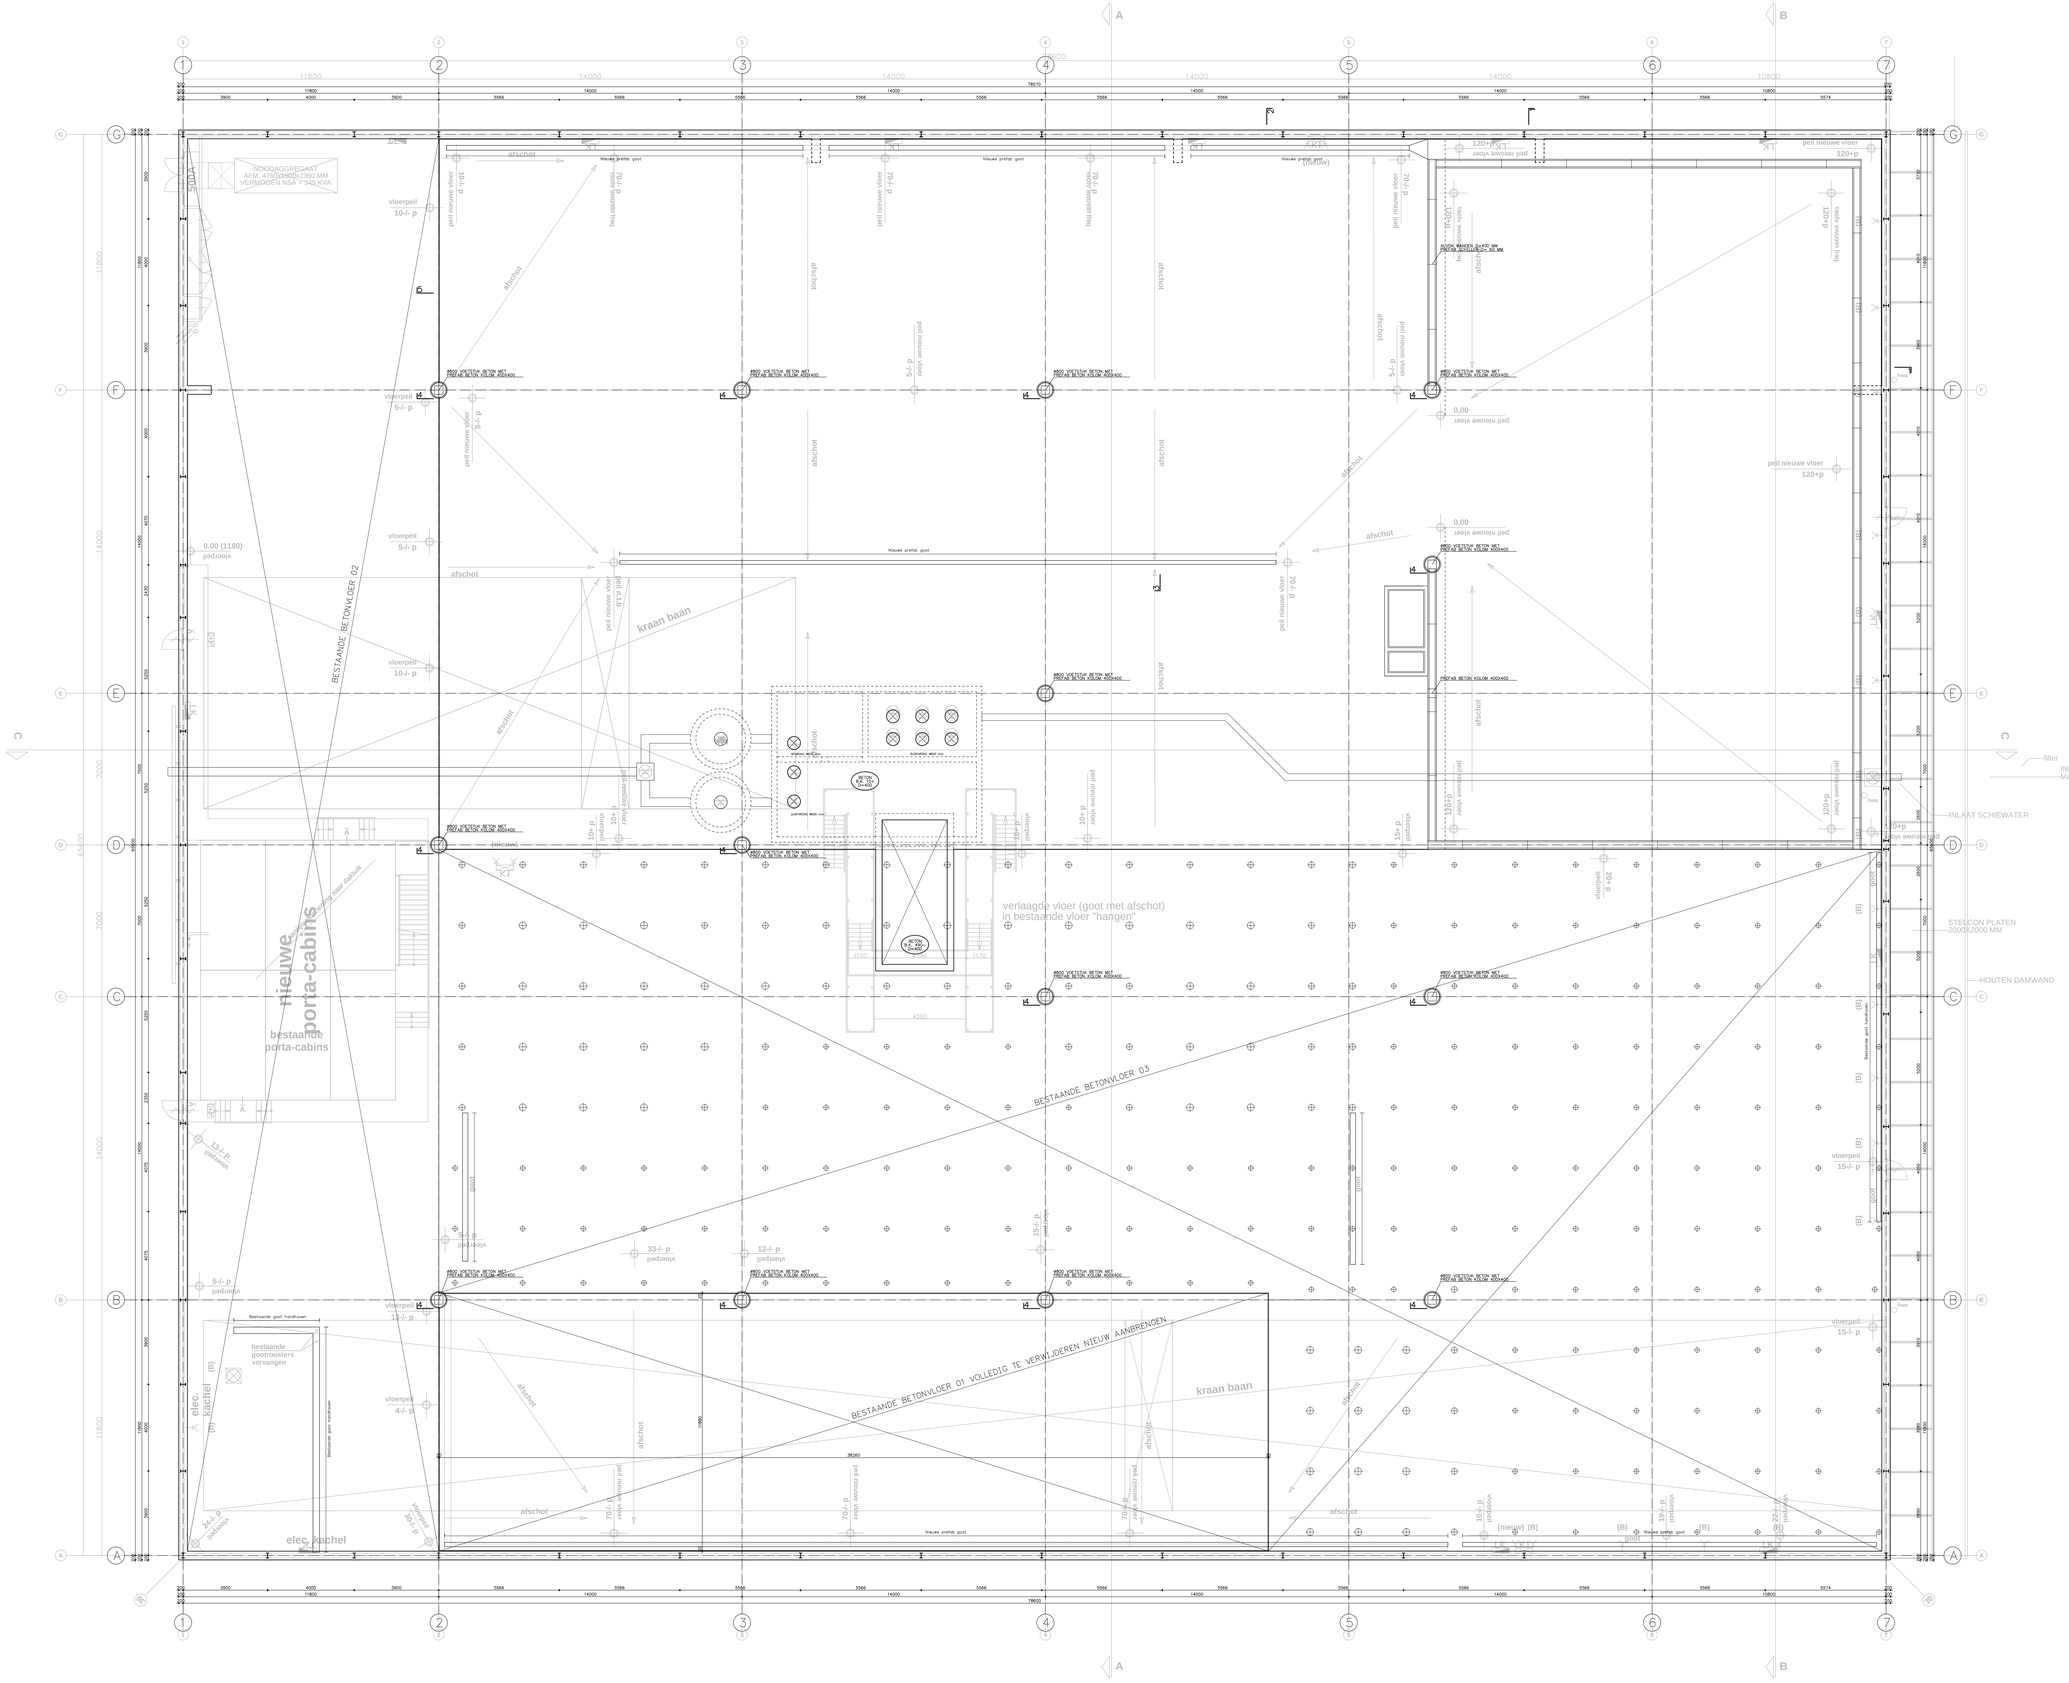

VOOR HOOGTES VLOERPEIL ZIE BOUWKUNDIGE TEKENING

HOPMAN ingenieursburo b.v.
HOOGSTRAAT 132b
2801 BK HAASTRECHT
TEL.: 0182-519000
FAX: 0182-527287
INFO@HOPMAN-INGBURO.NL
WWW.HOPMAN-INGBURO.NL

WEEDA ARCHITECTEN
TE ROTTERDAM

ZOUTOPSLAG GIESSENWEG 14
TE ROTTERDAM

PLATTEGROND FUNDERING

1:100		
DATUM:	05-01-2015	
a	b	c
d	e	f

04147-02