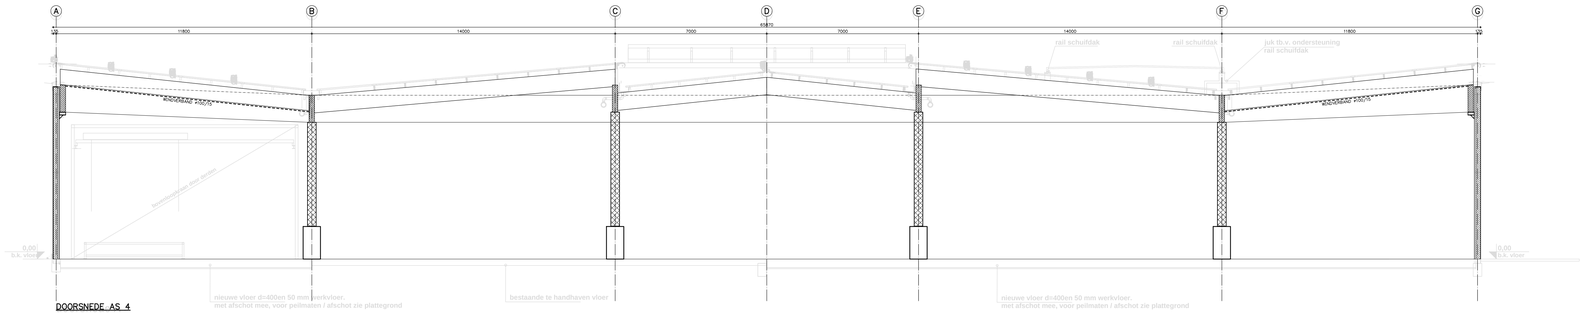

DOORSNEDE AS 4

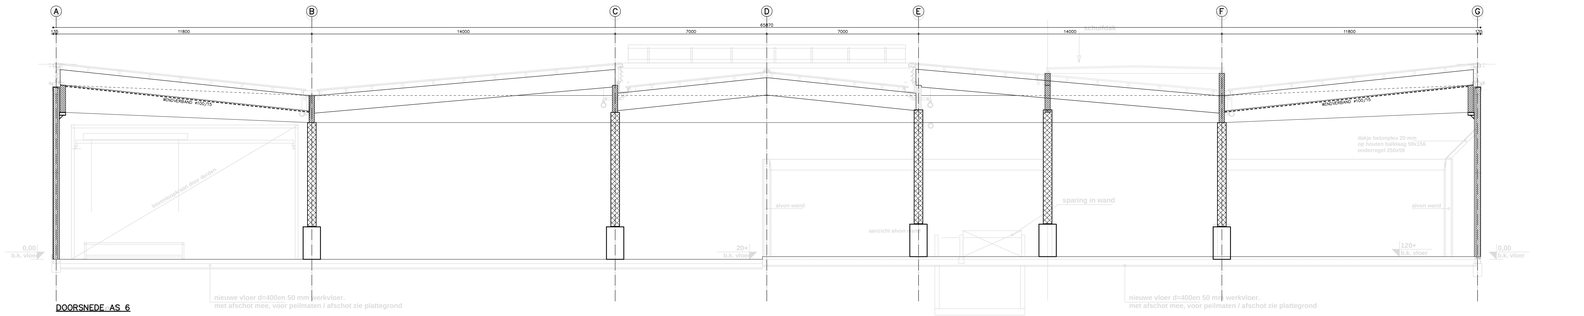

DOORSNEDE AS 6

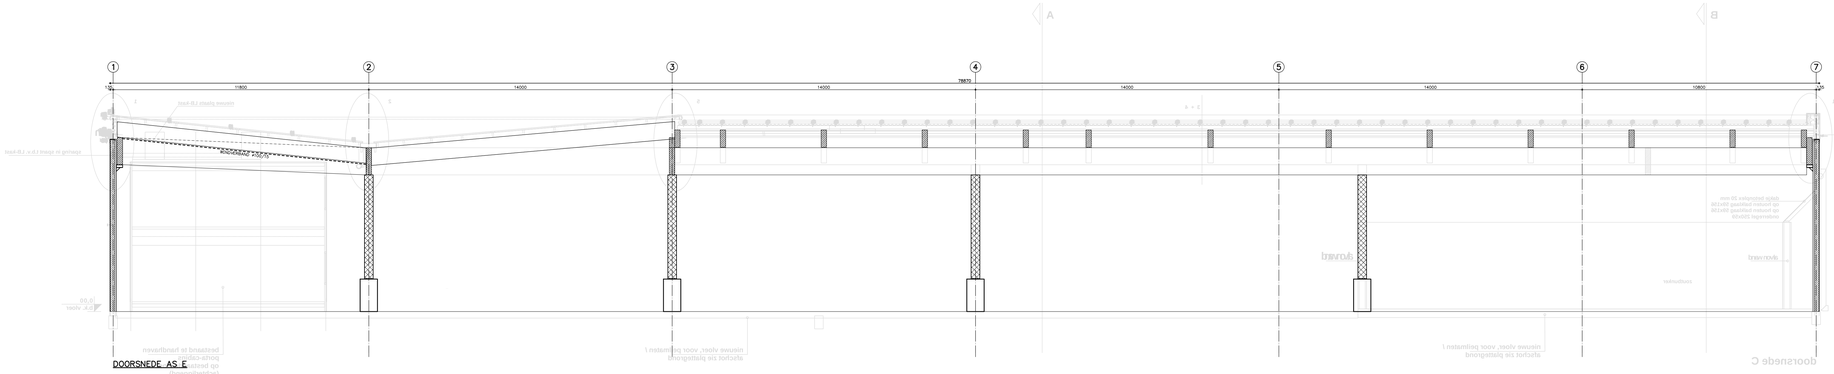

DOORSNEDE AS E

HOPMAN ingenieursburo b.v.	WEEDA ARCHITECTEN TE ROTTERDAM
	ZOUTOPSLAG GIESSENWEG 14 TE ROTTERDAM
	DOORSNEDE DAK
HOOGSTRAAT 132b 2801 BK GOUDA TEL.: 0182-519000 FAX: 0182-527287 INFO@HOPMAN-INGBURO.NL WWW.HOPMAN-INGBURO.NL	1:100 · DATUM: 05-01-2015 · a b c · d e f · 04147-06