





SITUATIE  
SCHAAL 1:500

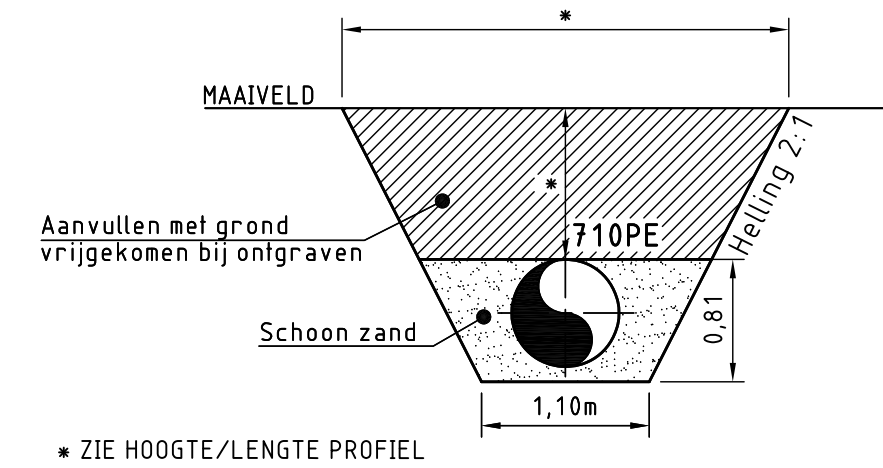


PRINCIPE GRAAFPROFIEL  
SCHAAL 1:50

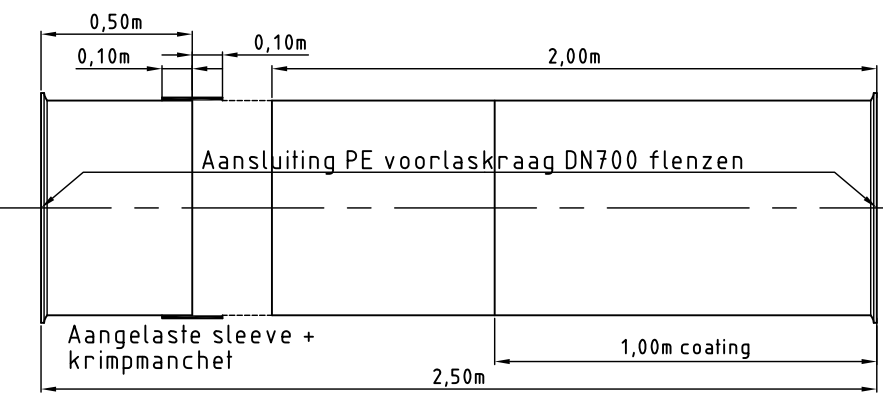


Inwendig: Cement DIN 2614, tot einde toe recht afgewerkt  
 Uitwendig: PE DIN 30670 N-n  
 Flenzen Sigma Cover 805 (inclusief pakkingvlak  
 Inclusief: Bouten, pakkingen en moeren (leverantie aannemer)

SLUITSTUK  
SCHAAL 1:25

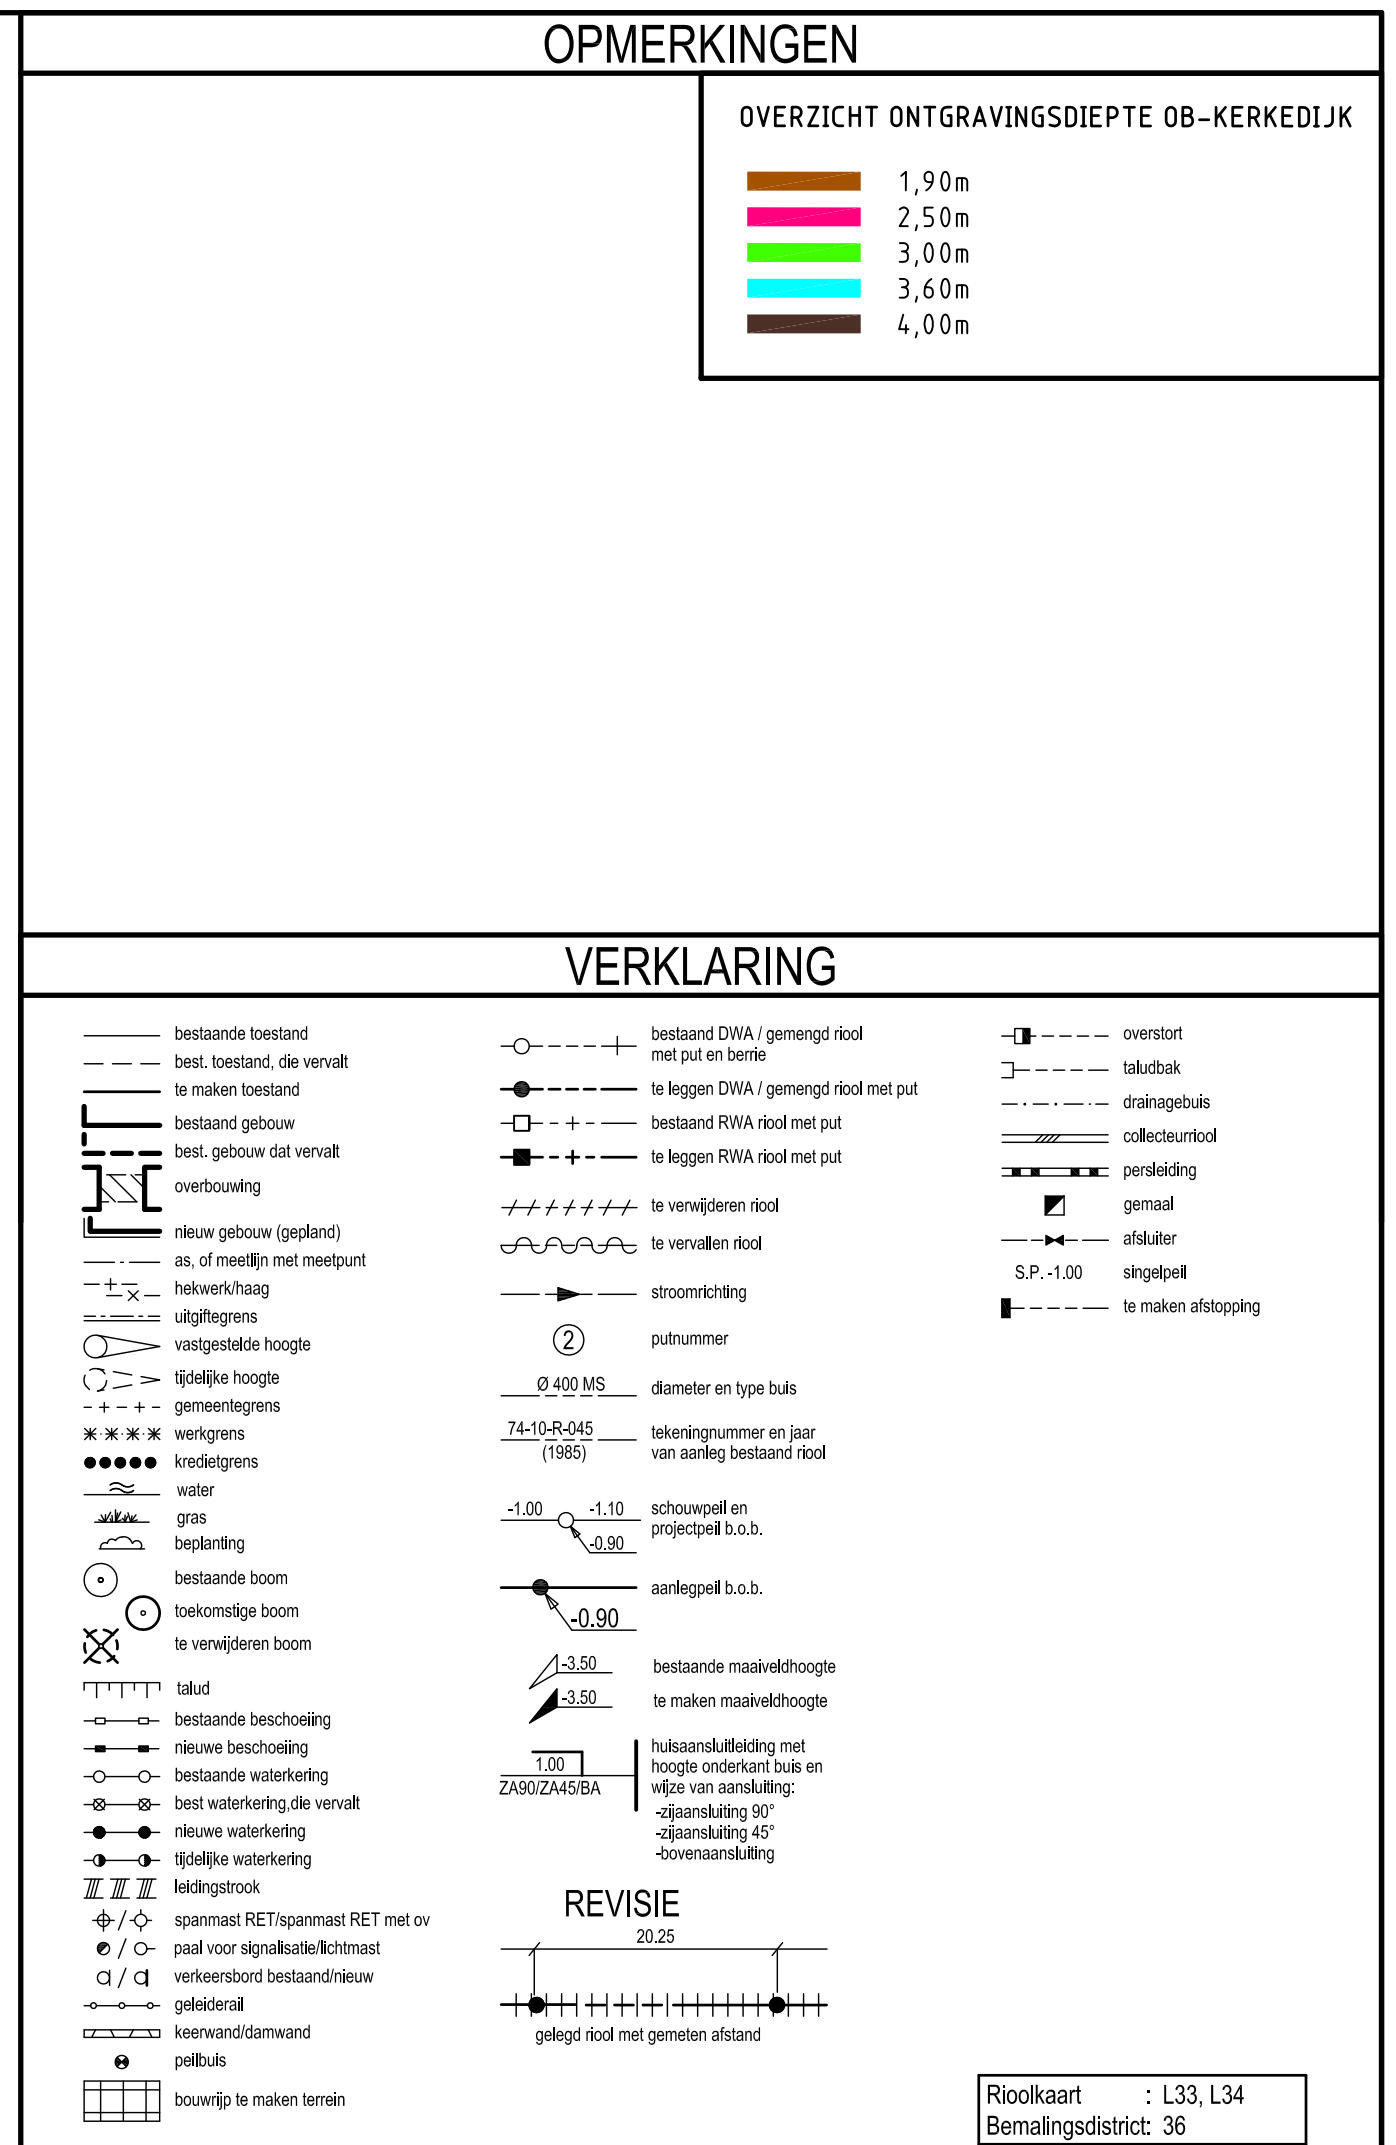

## SITUATIE

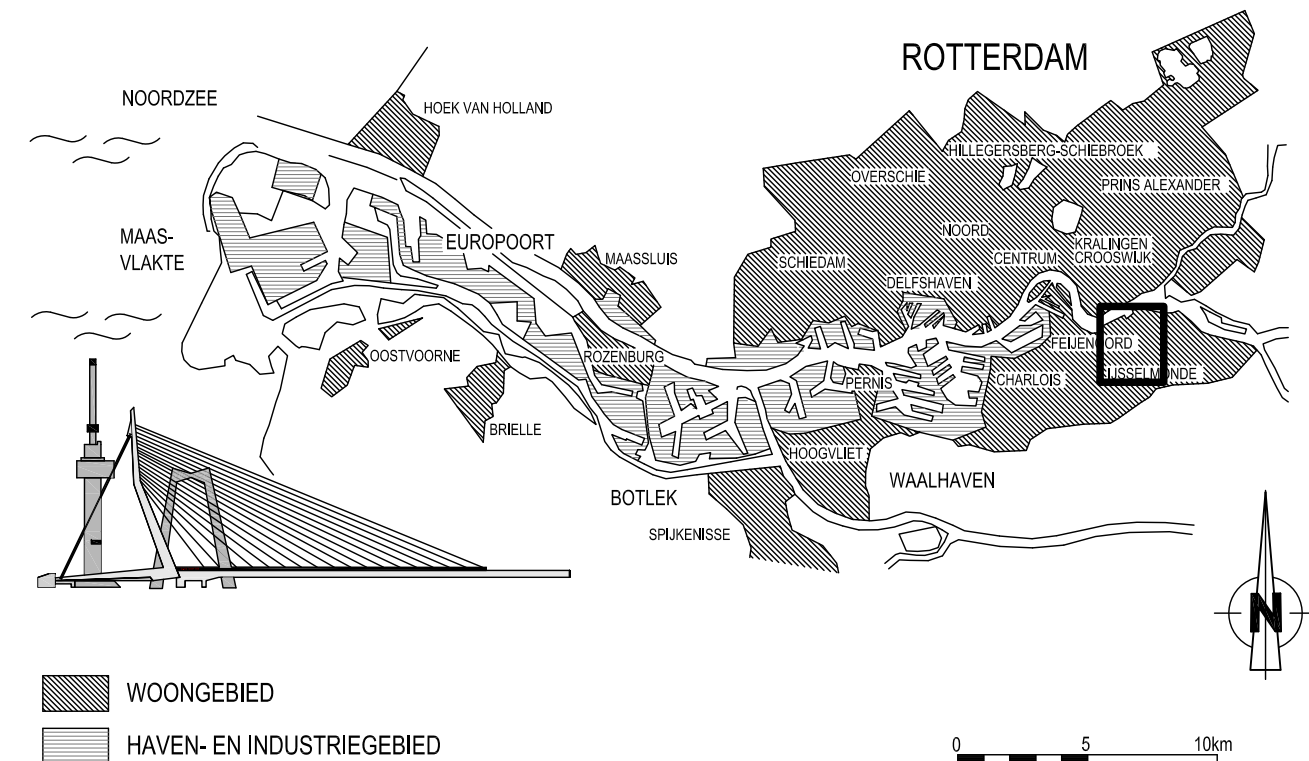

## VERSIE

|         |                       |            |            |
|---------|-----------------------|------------|------------|
| f       |                       |            |            |
| e       |                       |            |            |
| d       | Nota van inlichtingen | J. Vroegop | 12-01-2012 |
| c       | Bestekstelsel         | J. Vroegop | 12-12-2011 |
| b       | Definitief Ontwerp    | J. Vroegop | 05-07-2011 |
| a       | Voorlopig Ontwerp     | J. Vroegop | 03-02-2011 |
| Version | Omschrijving          | Tekenaar   | Datum      |

 **Gemeente Rotterdam**  
Gemeentewerken  
Ingenieursbureau

Galvanistraat 15  
Postbus 6633  
3002 AP ROTTERDAM  
Telefoon : 010 489 4585  
Telefax : 010 489 6159

**IJSSELMONDE**  
**GROOT IJSSELMONDE**  
 OB-Leiding Kerkedijk 710mm PE  
 Tracé Bovenstraat - Zuiddiepje  
 Situatie & Hoogte - Lengte Profiel

|                     |              |          |
|---------------------|--------------|----------|
| Behoort bij :       | Nummer :     |          |
| Bestek              | 1-091-11     |          |
| Geografische code : |              |          |
| Formaat :           | 594 x 1052   | Blad 8 v |
| Schaal :            | Zie Tekening | 8 bladen |

|                                      |                               |                            |                                    |
|--------------------------------------|-------------------------------|----------------------------|------------------------------------|
| Gelekd :<br>J. Vroegop<br>21-07-2010 | Gecontroleerd :<br>J. Kweekel | Geautoriseerd :<br>R. Kors | Tekeningnr. :<br>89 R 1548         |
| Parasf                               | Parasf/Datum                  | Parasf/Datum               | Wiki/projectcode — Soort — Volgnr. |

MUGWB-HTWENT/TRANSPORTSYSTEMEN/OWKJ/SS010A OB-LEIDING KERKEDUK2 VOORBEREIDING3 PROJECTRESULTATEN/TEKENINGEN/BESTEK/NOTA 1-091