


OPMERKINGEN

VERKLARING

[illegible]

SITUATIE

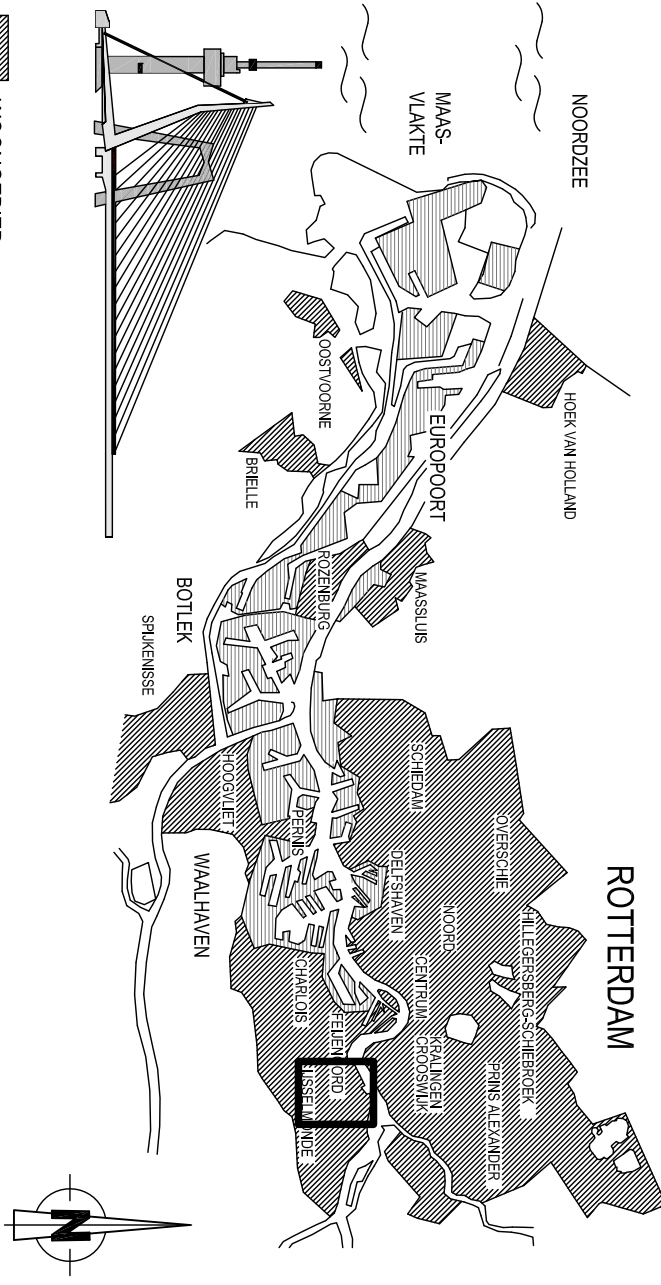

SE

f		
e		
d		
c		
b		
a		



Gemeente Rotterdam
Gemeentewerken
Ingenieursbureau


Galvanisstraat 15
Postbus 6633
3002 AP ROTTERDAM
Telefoon : 010 489 4585
Telefax : 010 489 6159

ISSELMONDE


GROOT JJSSELMONDE

Tracé Bovenstraat
Ri001 315 PVC RWA

R1001 315 PVC RWA	Schaal :	Zie Tekening	
			1 bladen

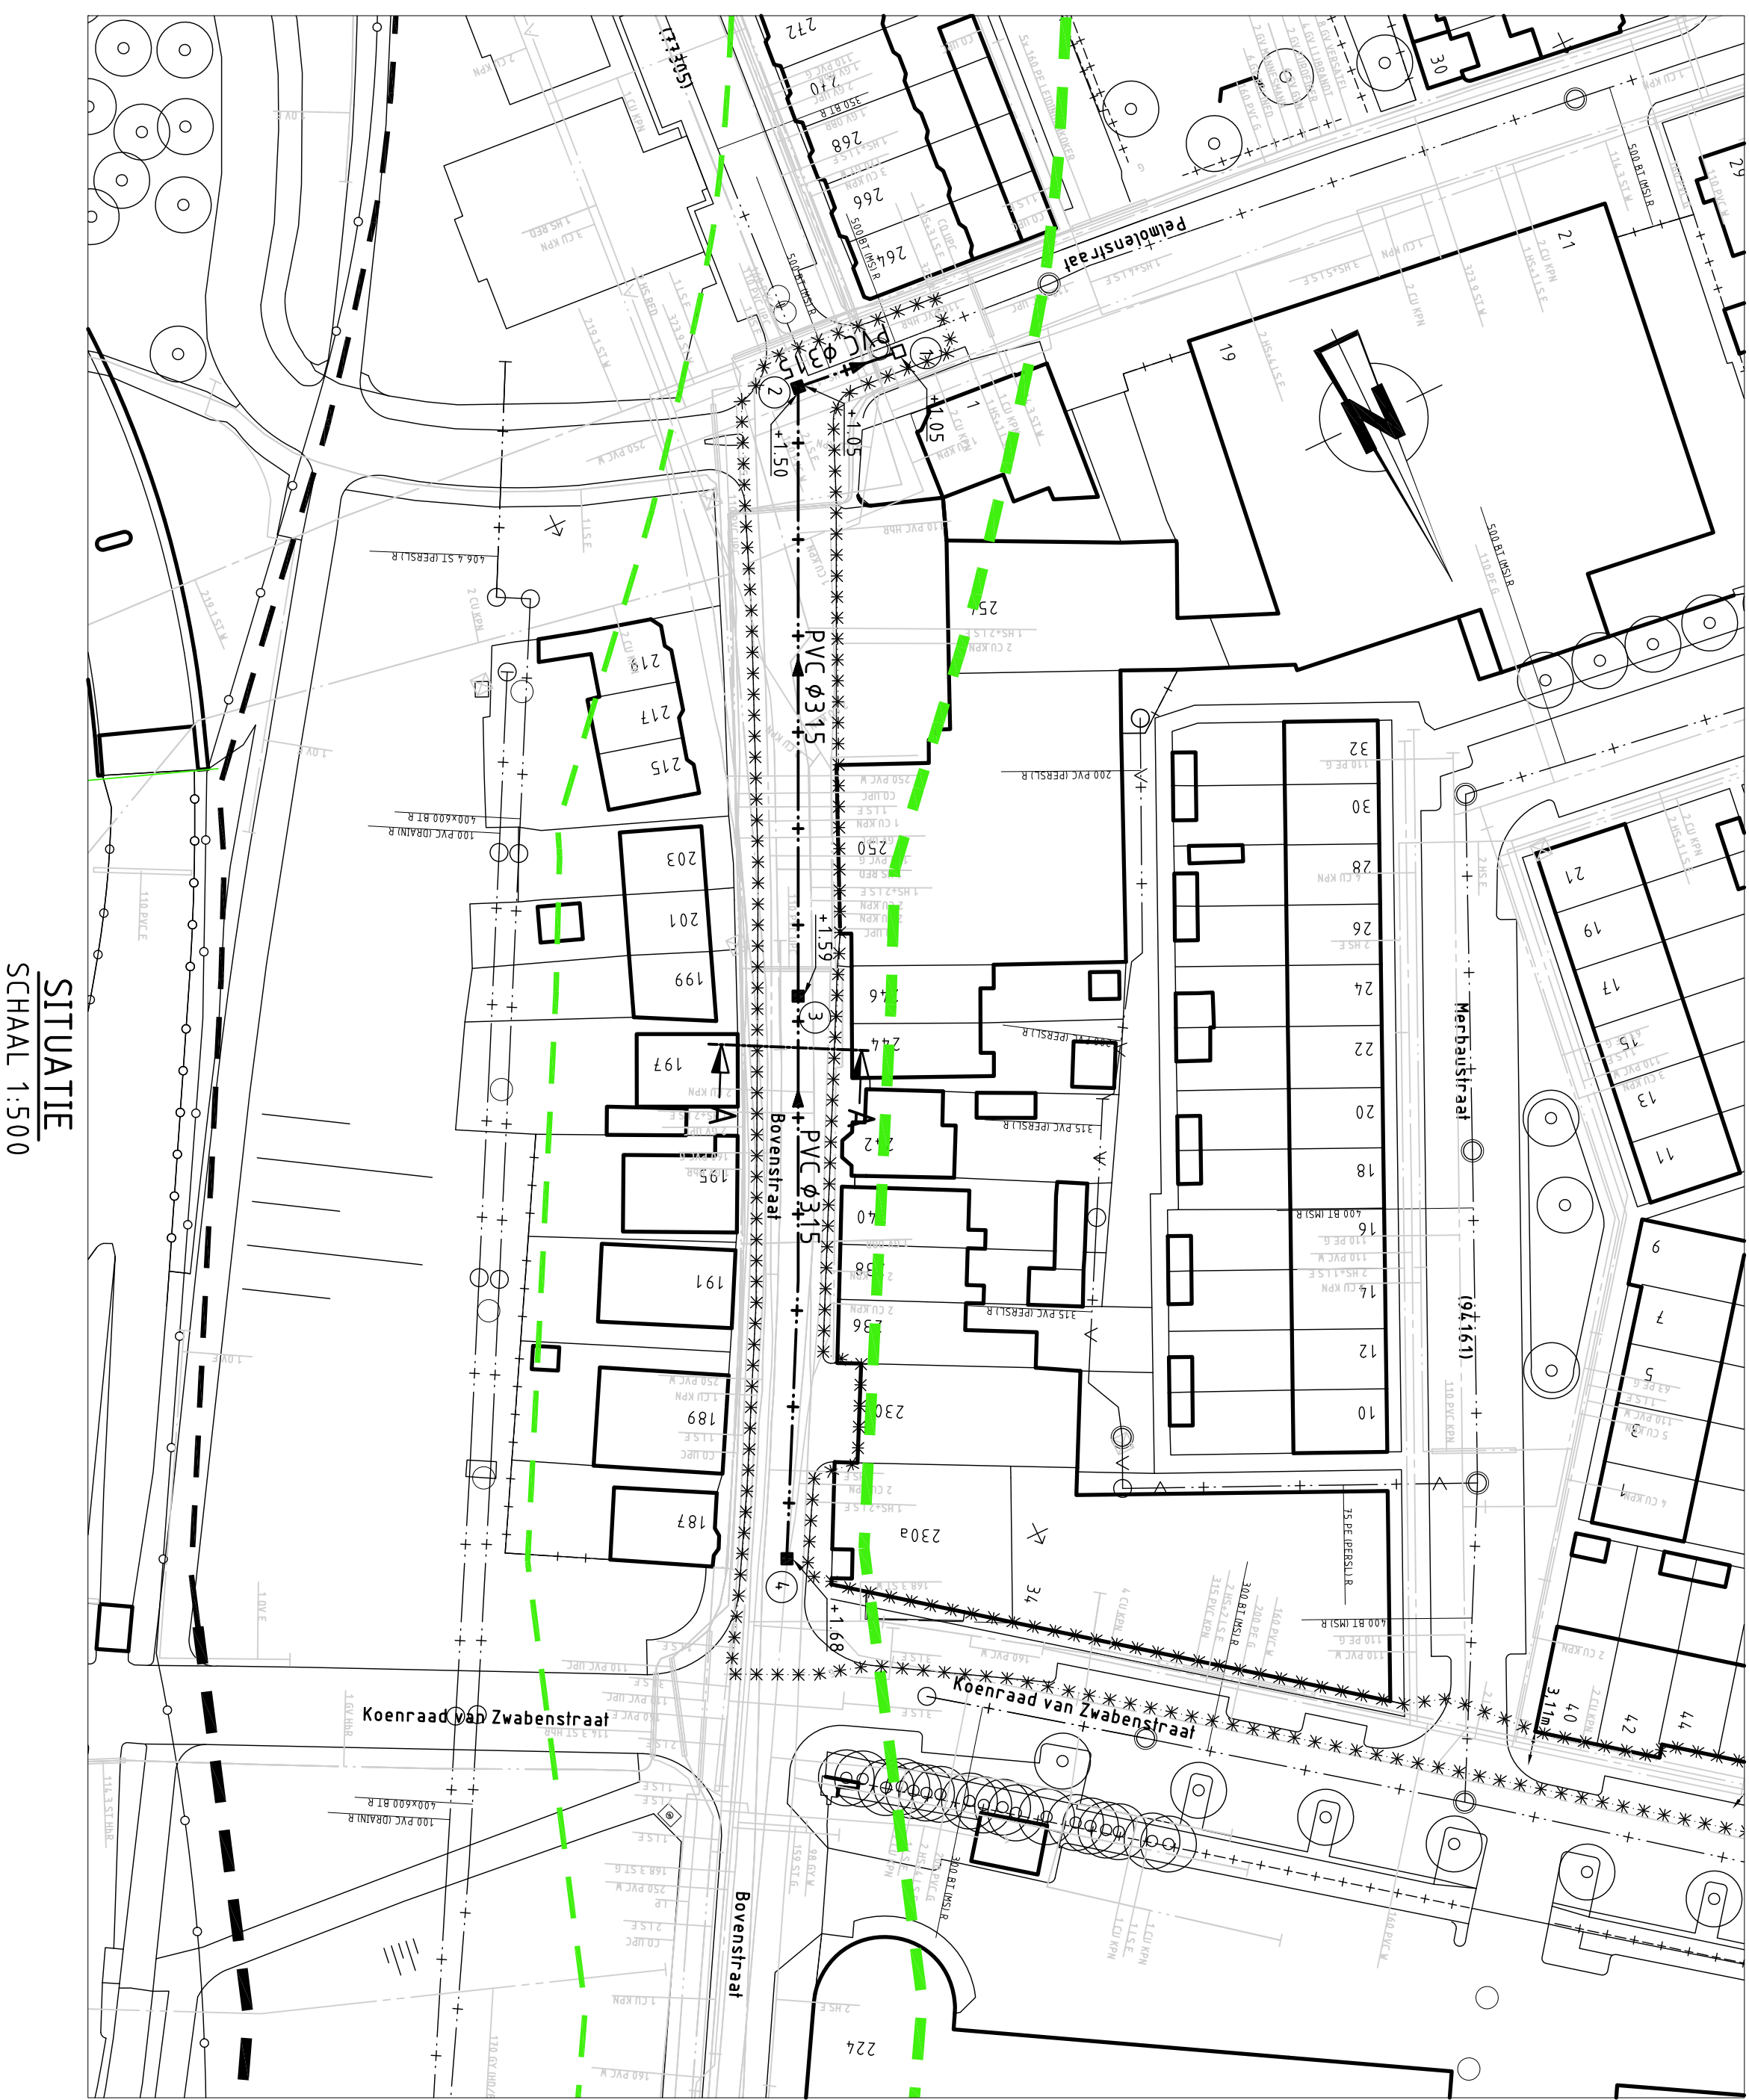


SITUATIE

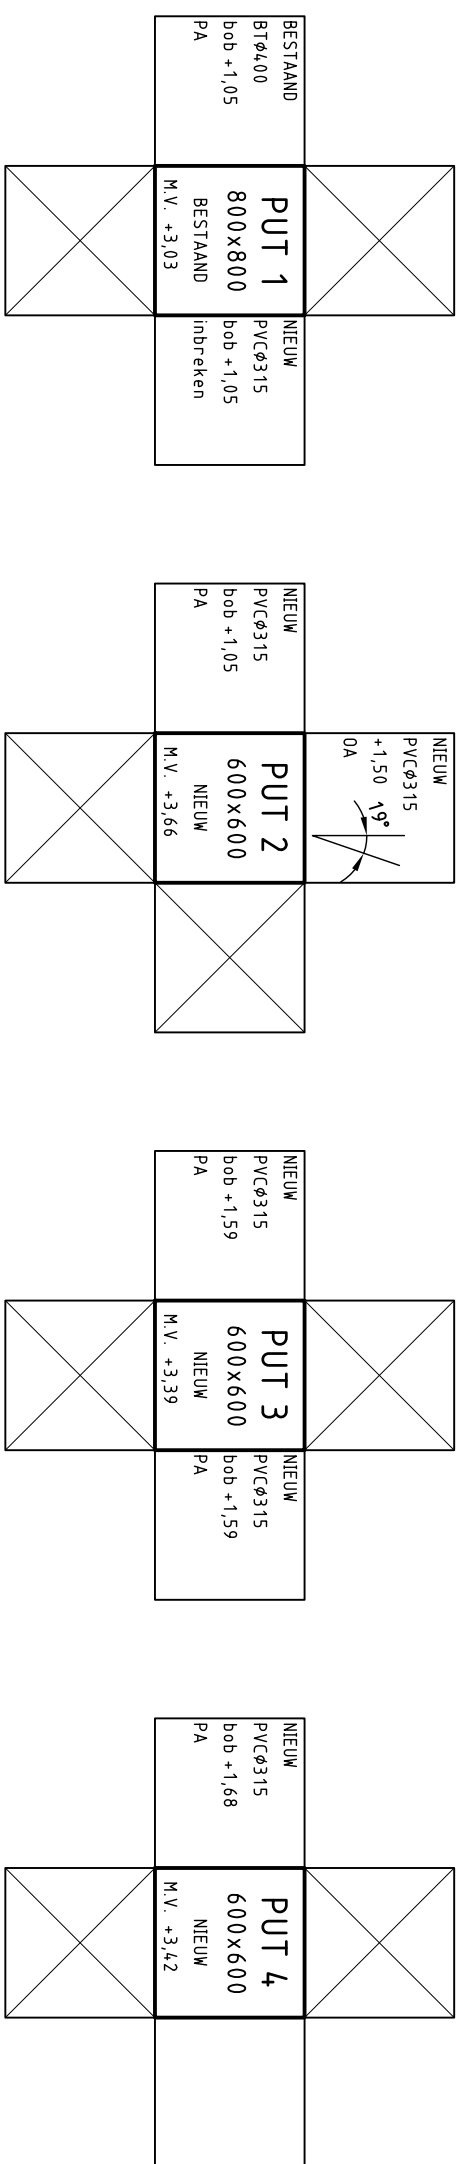


PUTTENSTATEN

SCHAAL 1:50

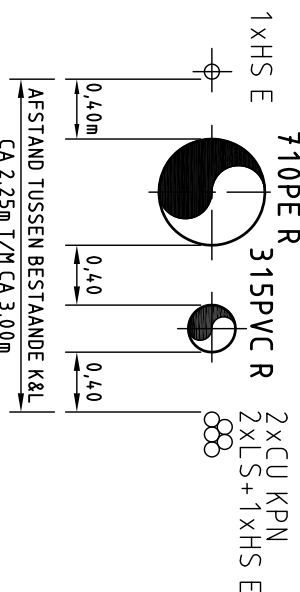

PRINCIPE DETAIL A - A
SCHAAL 1:50

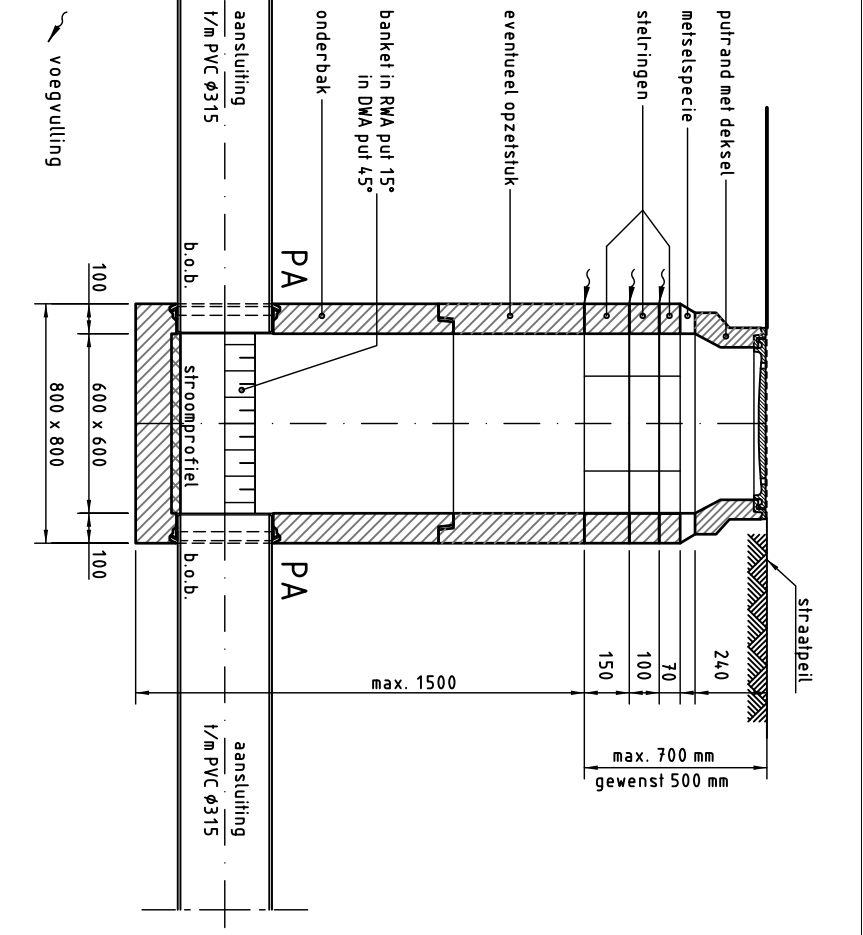

PRINCIPE DETAIL PUTCONSTRUCTIE INW. 600x600 MM
DOORGAAND MET TWEE PREFAB AANSLUITINGEN (PA)


SCHAAL 1:25

OPMERKINGEN

VERKLARING

[illegible]

SITUATIE

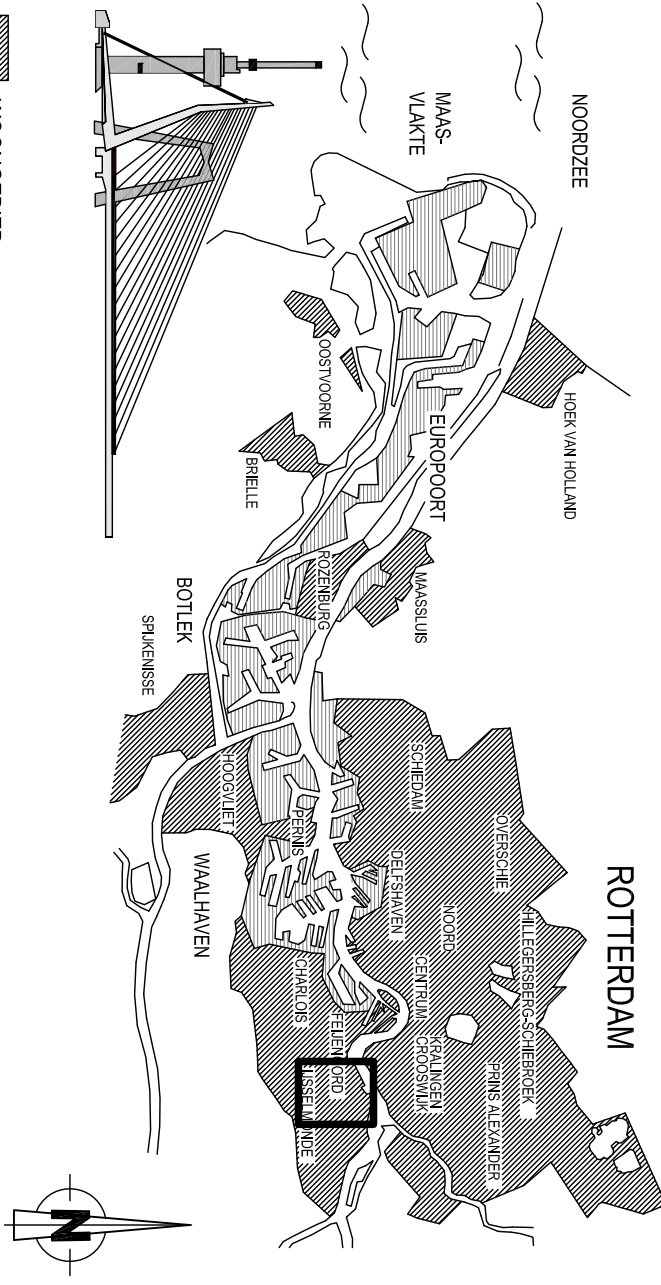

SE

f		
e		
d		
c		
b		
a		



Gemeente Rotterdam
Gemeentewerken
Ingenieursbureau

Galvanisstraat 15
Postbus 6633
3002 AP ROTTERDAM
Telefoon : 010 489 4585
Telefax : 010 489 6159

ISSELMONDE

GROOT JSSELMONDE

Tracé Bovenstraat
Ri001 315 PVC RWA

R1001 315 PVC RWA	Schaal :	Zie Tekening	
			1 bladen