



### Legenda

#### Bestaand

- 13 Huisnummer
- Betonnen paal
- Boom
- Trottoirband
- Brandput
- ⊗ Te verwijderde boom

#### Nieuw verharding

- Trottoirband 180/200x250
- PWS-band 130/200x250
- Opsluitband 200x250
- Verlooppband
- Betonstraatstenen Keiformaat Keperverband Heidepaars
- Betonstraatstenen Keiformaat Elieboogverband zwart
- Betontegels halfsteensverband 300x300x45 grijs
- Betontegels halfsteensverband 300x300x80 grijs
- Parkeerplaatsen 6,0x2,0 meter
- Parkeerplaatsen incl. varkensrug
- Laad en Los locatie
- Plateau markering BSS zwart/wit
- Natuurstenenband 200x250
- Busperronband 250/300x400
- Opsluitband 100x200
- Verlaagde band
- Betonstraatstenen Keiformaat Keperverband Spectrum rood van Giverbo o.g.
- Betonstraatstenen Keiformaat Elieboogverband Spectrum rood van Giverbo o.g.
- Straatbakstenen Keiformaat keperverband Rood vrijkomend uit parkeerplaatsen
- Inrit: Betontegels halfsteensverband 300x300x80 grijs
- c Containeropstelpunt
- bus Bushalte
- Busstius

#### Verlichting


- Bestaande lichtmast lph 4 mtr. armatuur uitwisselen voor fabriek Philips/Indal kegel 2000 Retroled
- Te verplaatsen lichtmast lph 4mtr. armatuur uitwisselen voor fabriek Philips/Indal kegel 2000 Retroled
- Te plaatsen lichtmast lph 4 mtr. voorzien van armatuur fabriek Philips/Indal kegel 2000 Retroled
- Te plaatsen lichtmast met lph 4 mtr. voorzien van armatuur fabriek Philips/Indal 2310 Retroled
- Te plaatsen lichtmast lph 6mtr. voorzien van armatuur fabriek Philips/Indal 28 Retroled
- Bestaande lichtmast lph 8 mtr. uitwisselen voor lph 4 mtr. voorzien van armatuur fabriek Philips/Indal 2310 Retroled
- Lichtmast lph 8 mtr. uitwisselen voor lichtmast lph 6 mtr. voorzien van armatuur fabriek Philips/Indal 28 Retroled
- Bestaande lichtmast (ANWB) met lph 8 mtr. armatuur uitwisselen voor armatuur fabriek Philips/Indal 28 Retroled
- Bestaande lichtmast te verwijderen

#### Groenvoorziening

- Groenvoorziening
- Acer platanoides 'Deborah' met kruinprojectie
- Platanus acerifolia 'Matburg' met kruinprojectie
- Laalides: Tilia europaea 'Palidra' met kruinprojectie
- Haagbeuk: Carpinus Betulus leivorm met kruinprojectie

#### Overig

- Werkgrens
- Markering 1-1
- Materialengrens
- Dwarsprofiel A-A

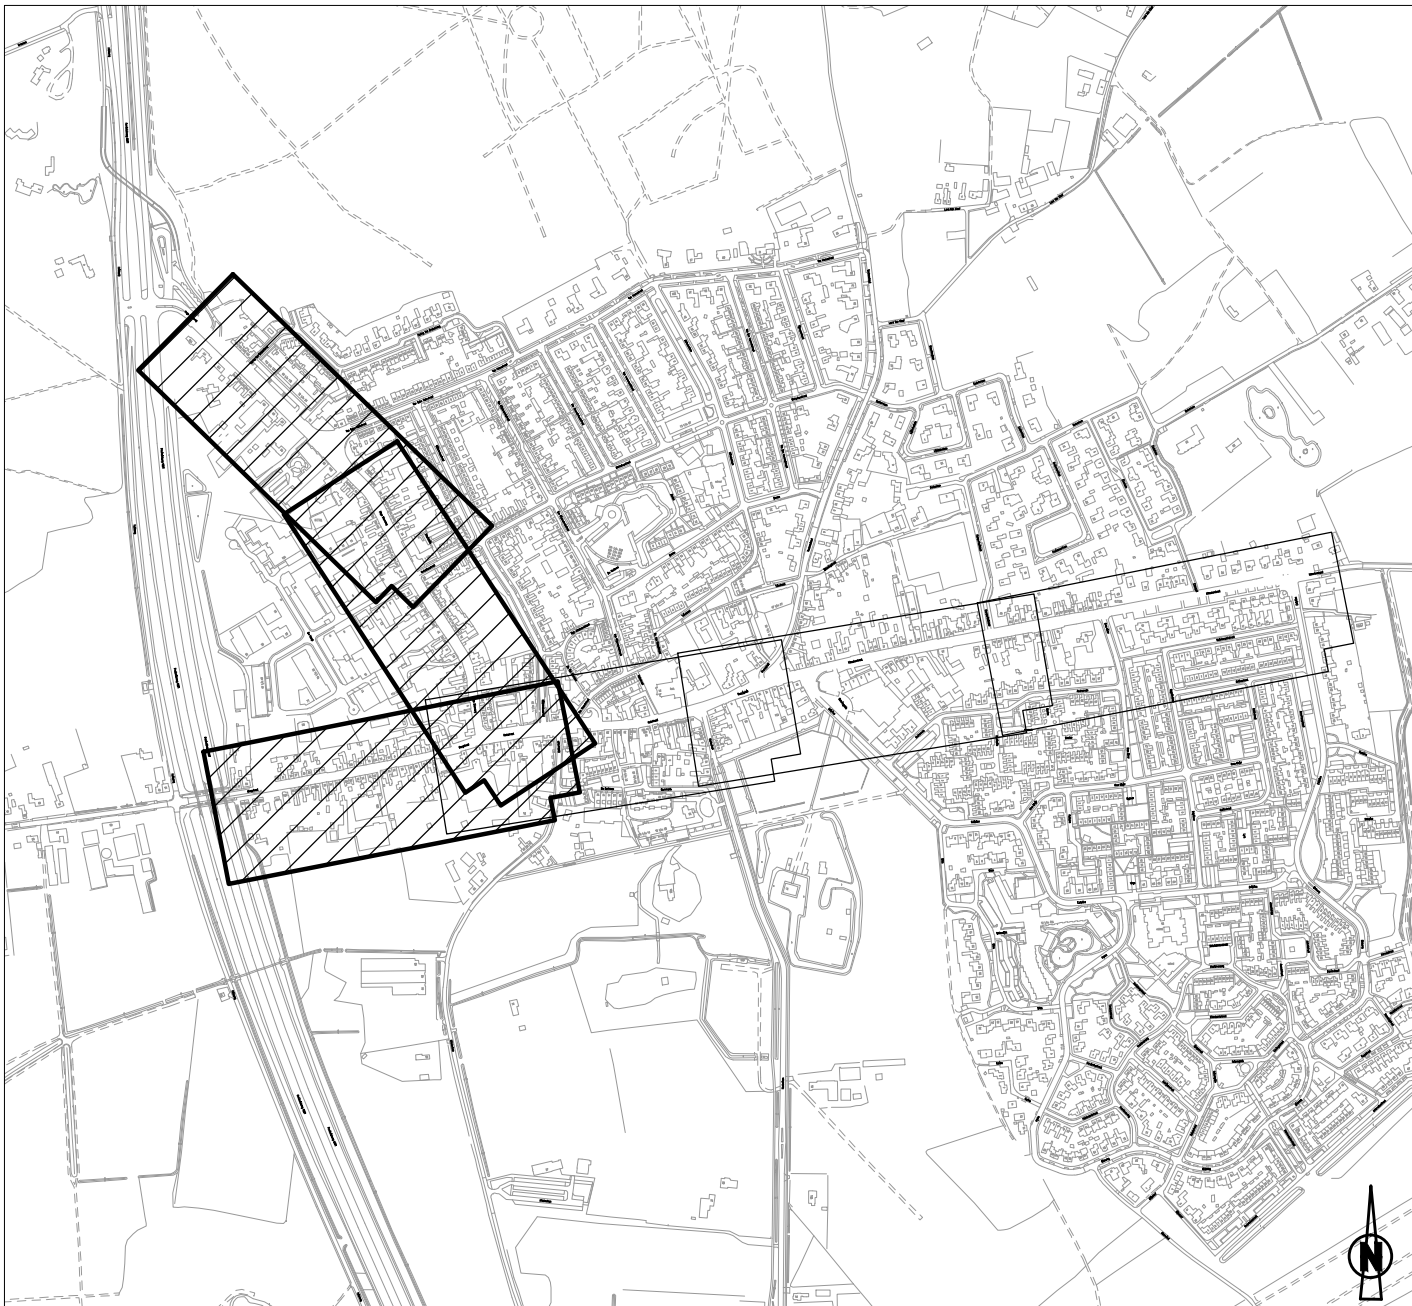

Maten in meters, tenzij anders vermeld Materiaalmaten in millimeters, tenzij anders vermeld Palmaten in meters L o V, N.A.P., tenzij anders vermeld Diameters in millimeters, tenzij anders vermeld			
DO	28-11-2014	EERSTE UITGAVE	C: van der Sluis
VERBOD	DATUM	ONTOEGEGANG	J. Koning
OPDRACHTGEVER		ONTOEGEGANG	
Gemeente Loon op Zand			
PROJECT	Tekening	DOCUMENT	Definitief
	Schaal	PROJECTNUMMER	05.003
	1: 500	TEKENINGEN	
	3.24	FORMAAT	A0
OORDEEL		BLAD VAN BLADEN	
Voorlopig ontwerp		1 van 2	
COROVUM		Graf Florweg 142 2805 AP Gouda Telefoon: (0180) 548 441 E-mail: info@corovum.nl Internet: www.corovum.nl	