
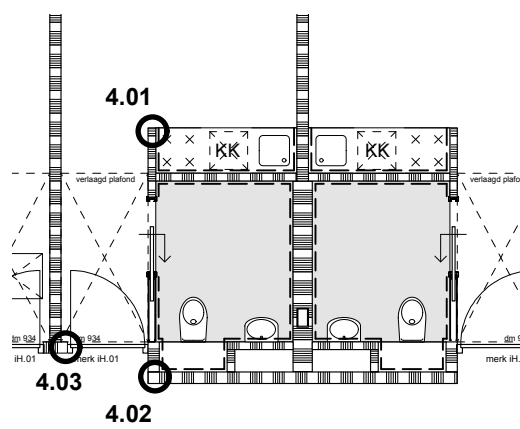
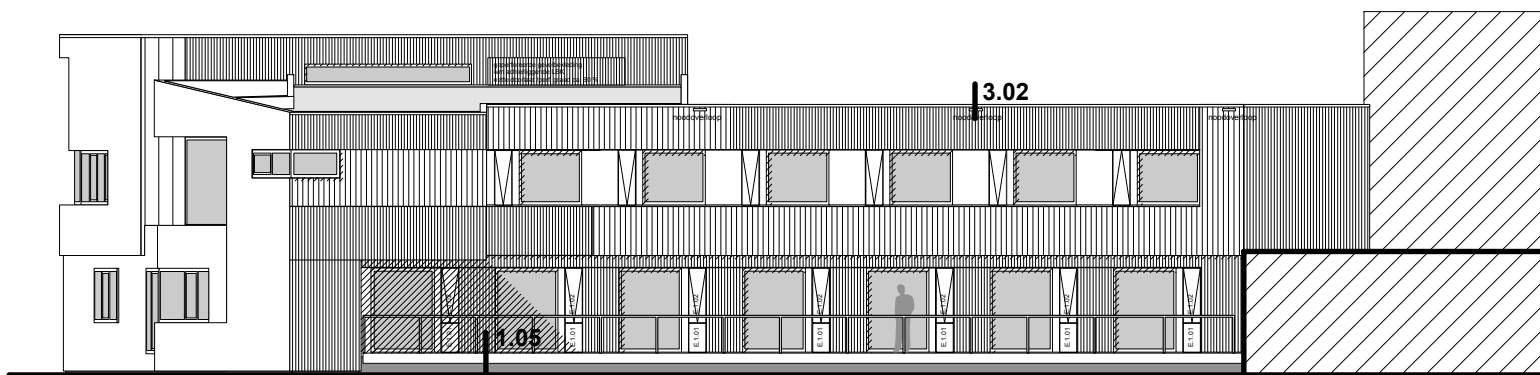
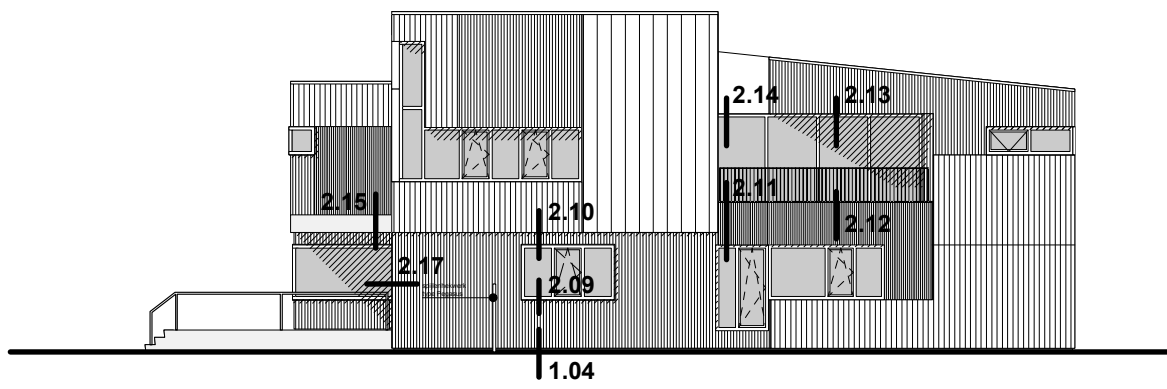


IBW Plantagelaan		PROJECTNUMMER: A113
DATUM: 02-12-2011	OPDRACHTGEVER: Ontwikkelings Bedrijf Rotterdam	
WIJZIGINGEN:	ONDERDEEL: wijzigingen/aanvullingen bestek details	FORMAAT: A3
09-02-2012	SCHAAL: 1:5	TEKENINGNUMMER:
14-03-2012		B-10
.....		
.....		
.....		
.....		

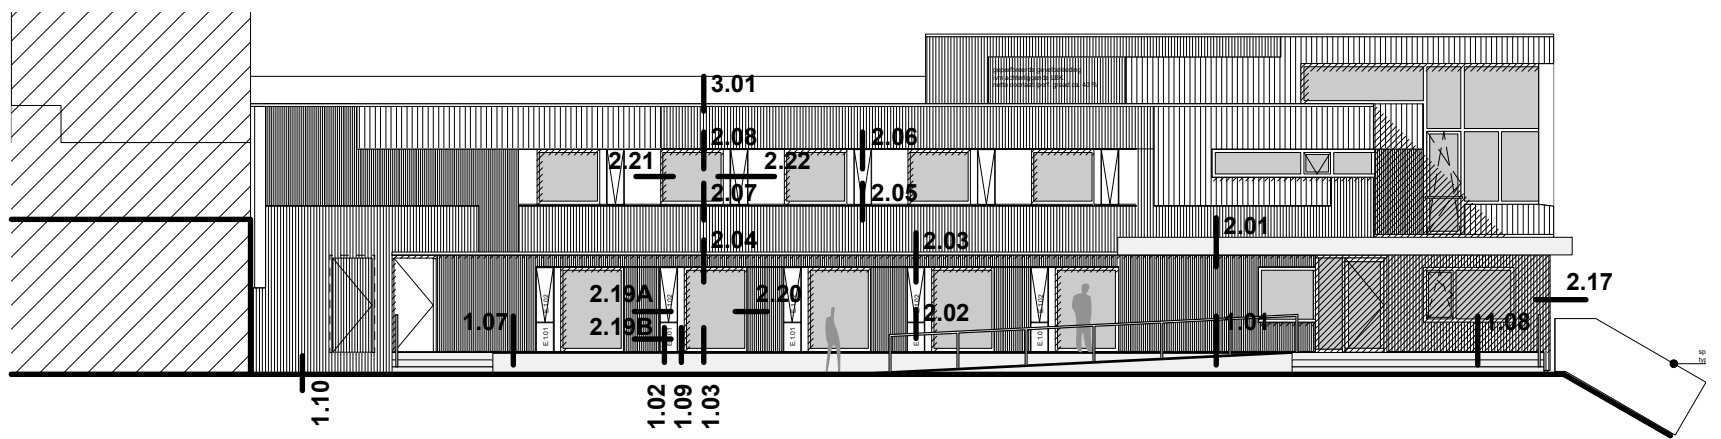

1.02

AS

aluminium sandwich (geïsoleerd) paneel
poedercoat in kleur.

Schüco AWS 102, poedercoaten in kleur

30 + P = o.k. kozijn/gevelplaat

P = 0

P = 0

hardsteen onderdorpel


waterkerende laag

betonvloer, volgens opgave constructeur.
Voorzien van gekleurde coating en antislip

isolatieplaat (harde persing), verlijmd/geschoefd
aan betonrand. Isolatieplaat voorzien van cacheerlaag
ivm opplakken bitumen

Opbouw vloer:

- mamoleum op egaline
- cement dekvloer + vloerverwarming
- 20 mm isolatie
- druklaag
- geïsoleerde kanaalplaat

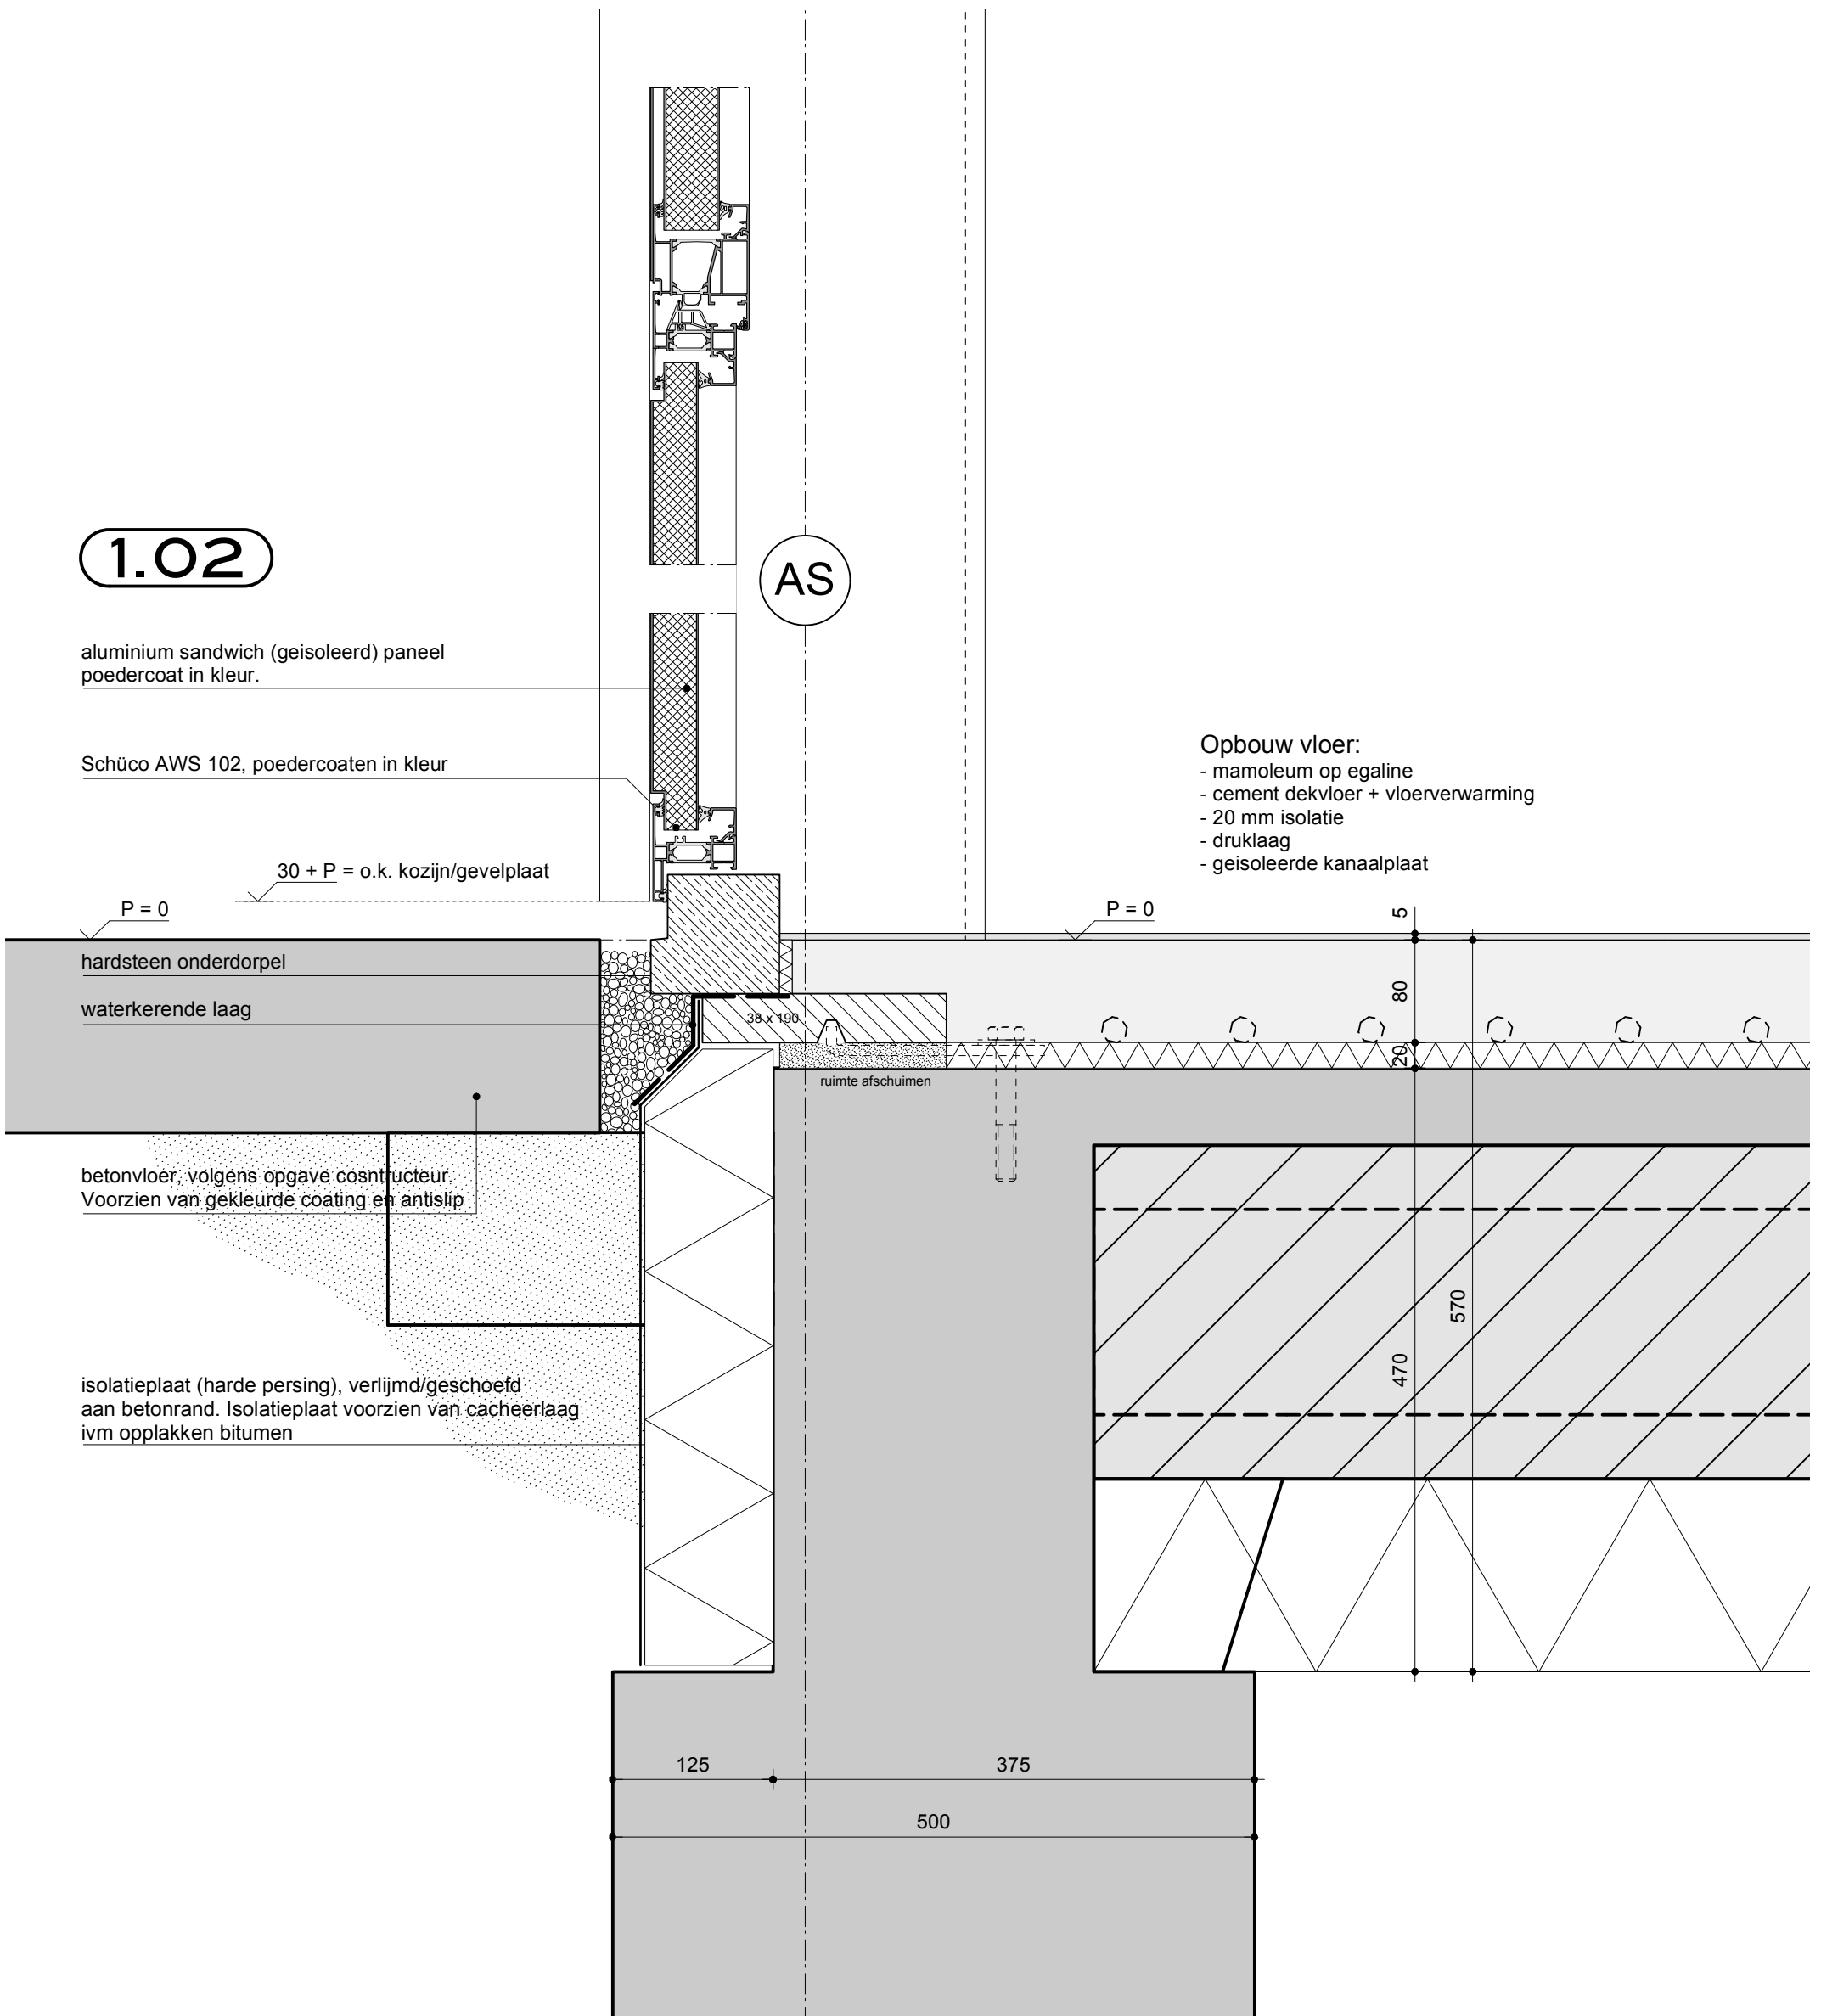

Drost + van Veen architecten BV

DATUM:
02-12-2011
WIJZIGINGEN:
09-02-2012
14-03-2012
-
-

PROJECT: IBW Plantagelaan

ONDERDEEL: details

SCHAAL: 1:5


FORMAAT: A3

TEKENINGNUMMER: B-10

1.02

2.20

2.19A

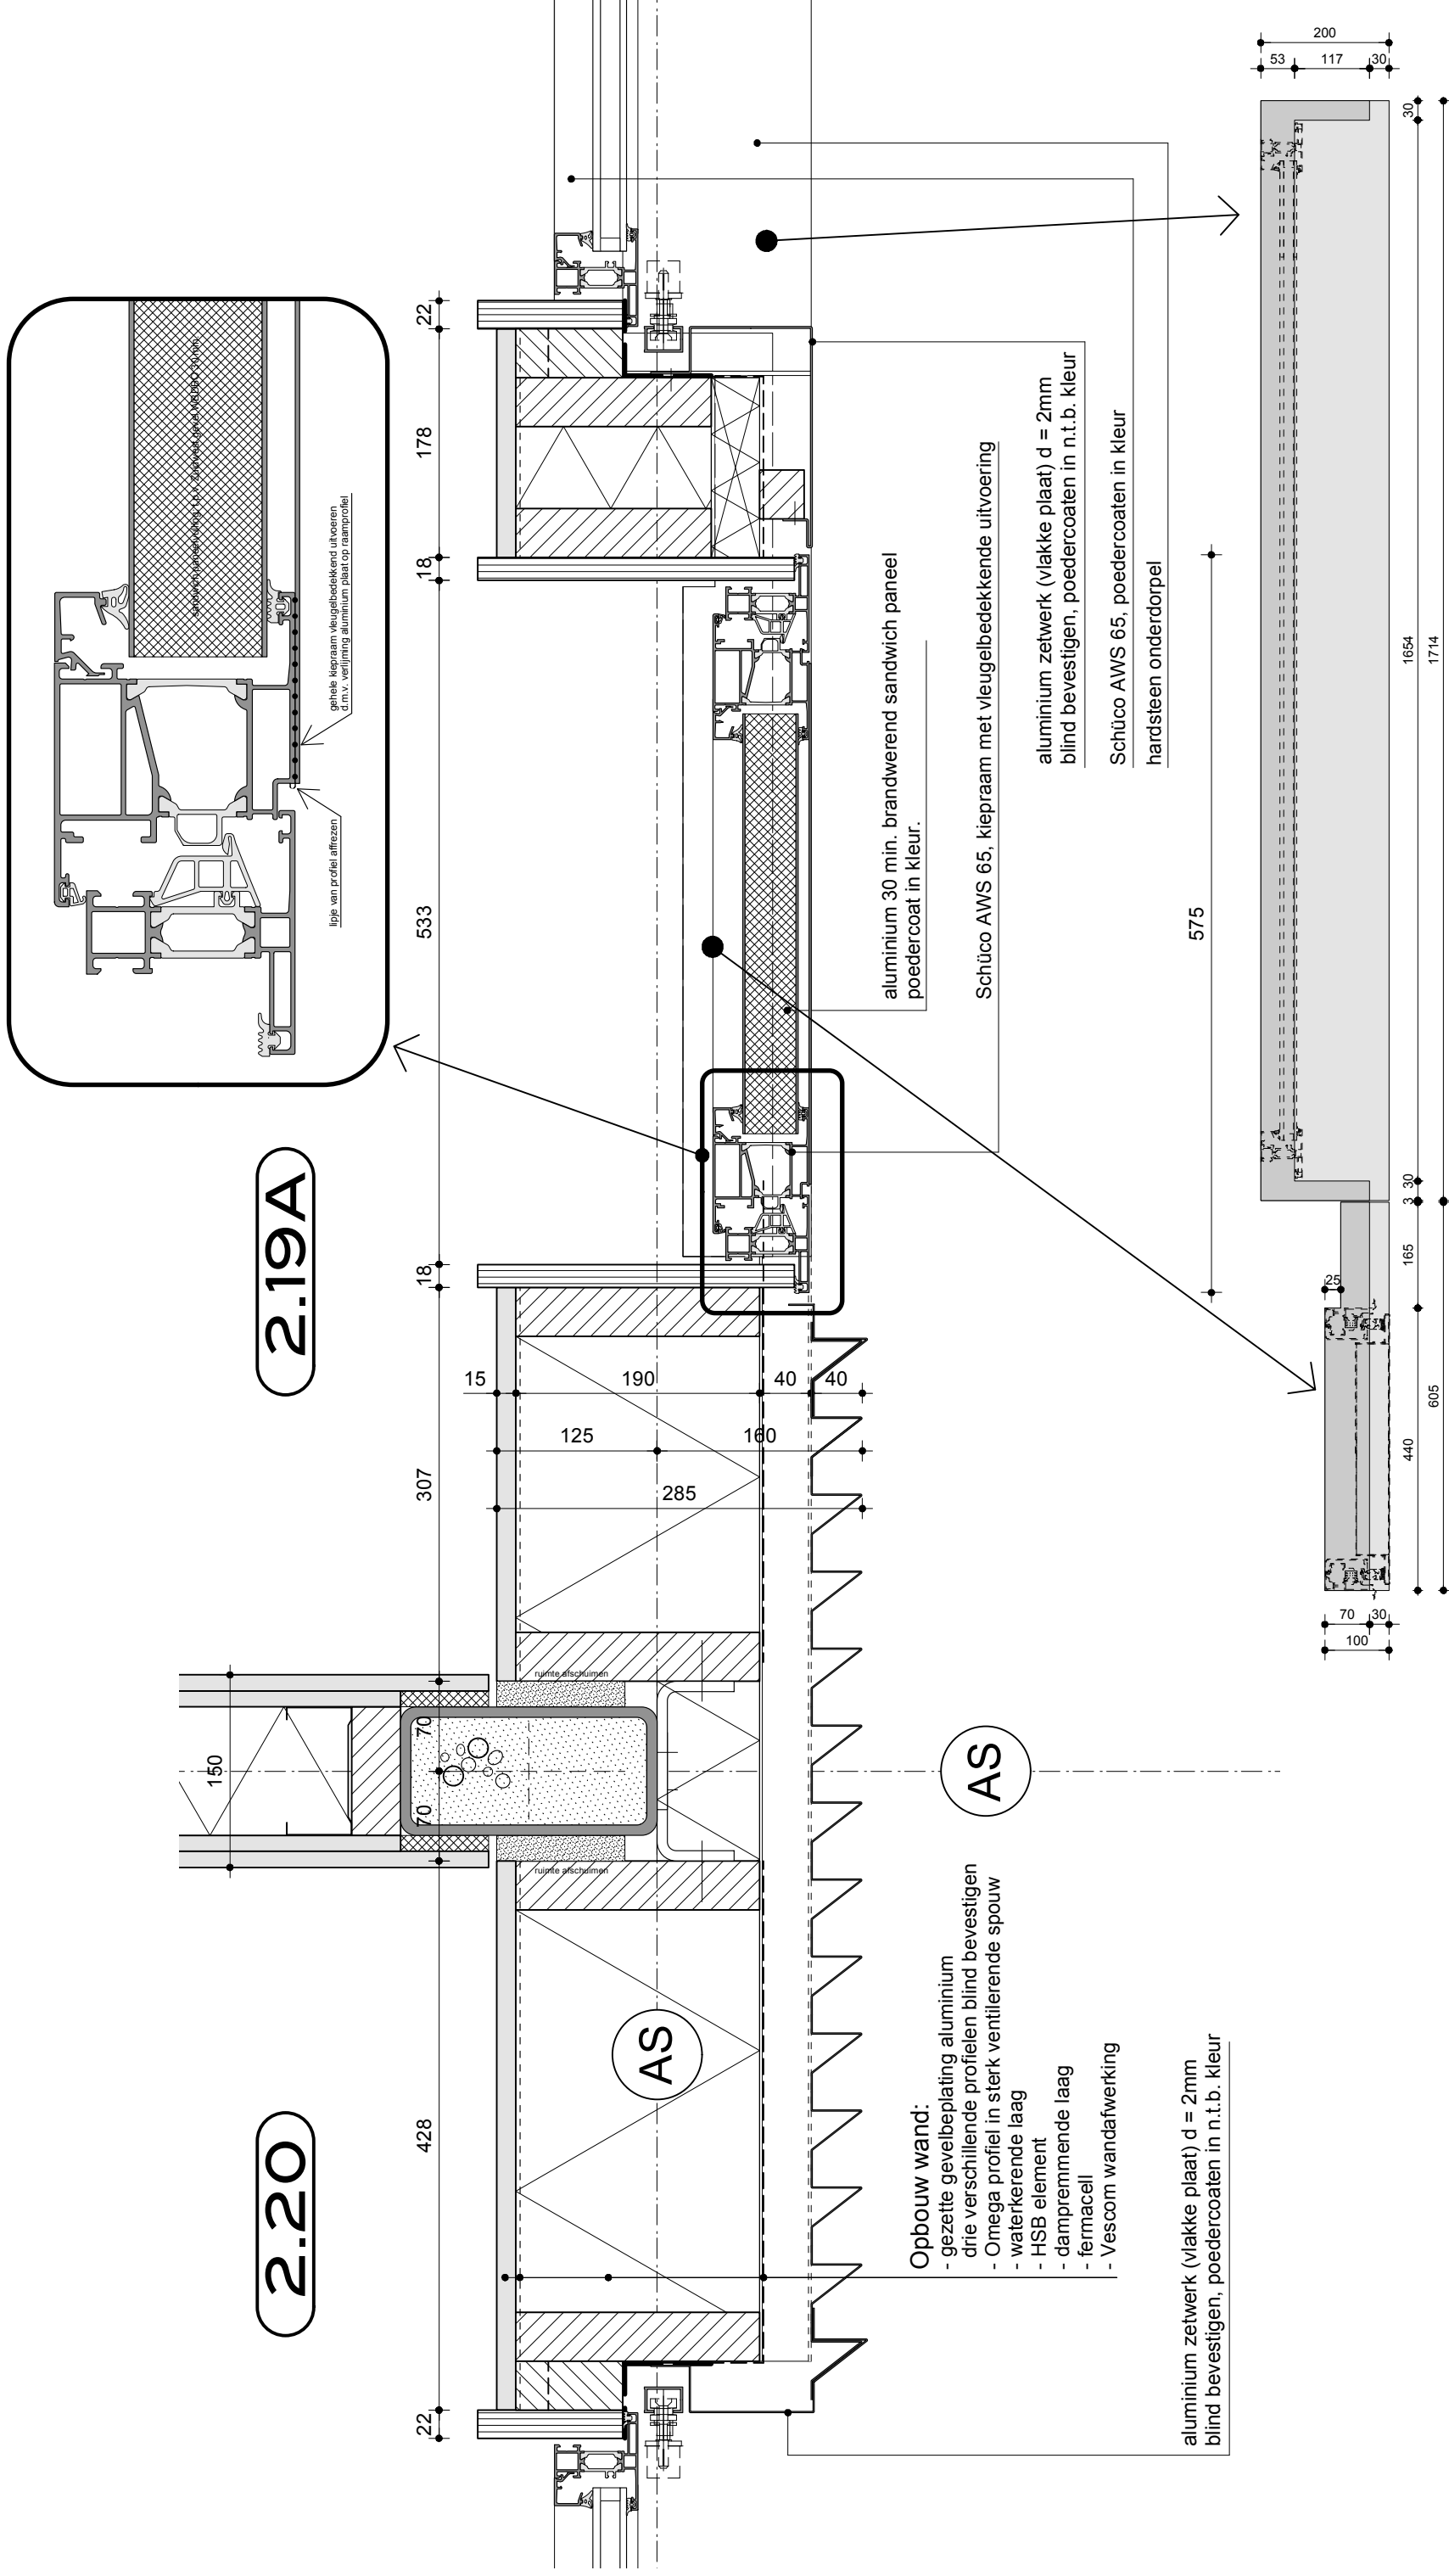


harsteen onderdorpel t.p.v. merk E. 1.01 en E.2.01 (schaal 1:10)

DATUM: 02-12-2011	PROJECT: IBW Plantageaan
WIJZIGINGEN: 09-02-2012	ONDERDEEL: details
14-03-2012	FORMAAT: A3
	TEKENINGNUMMER: B-10

2.19A
2.20

2.20

2.19B

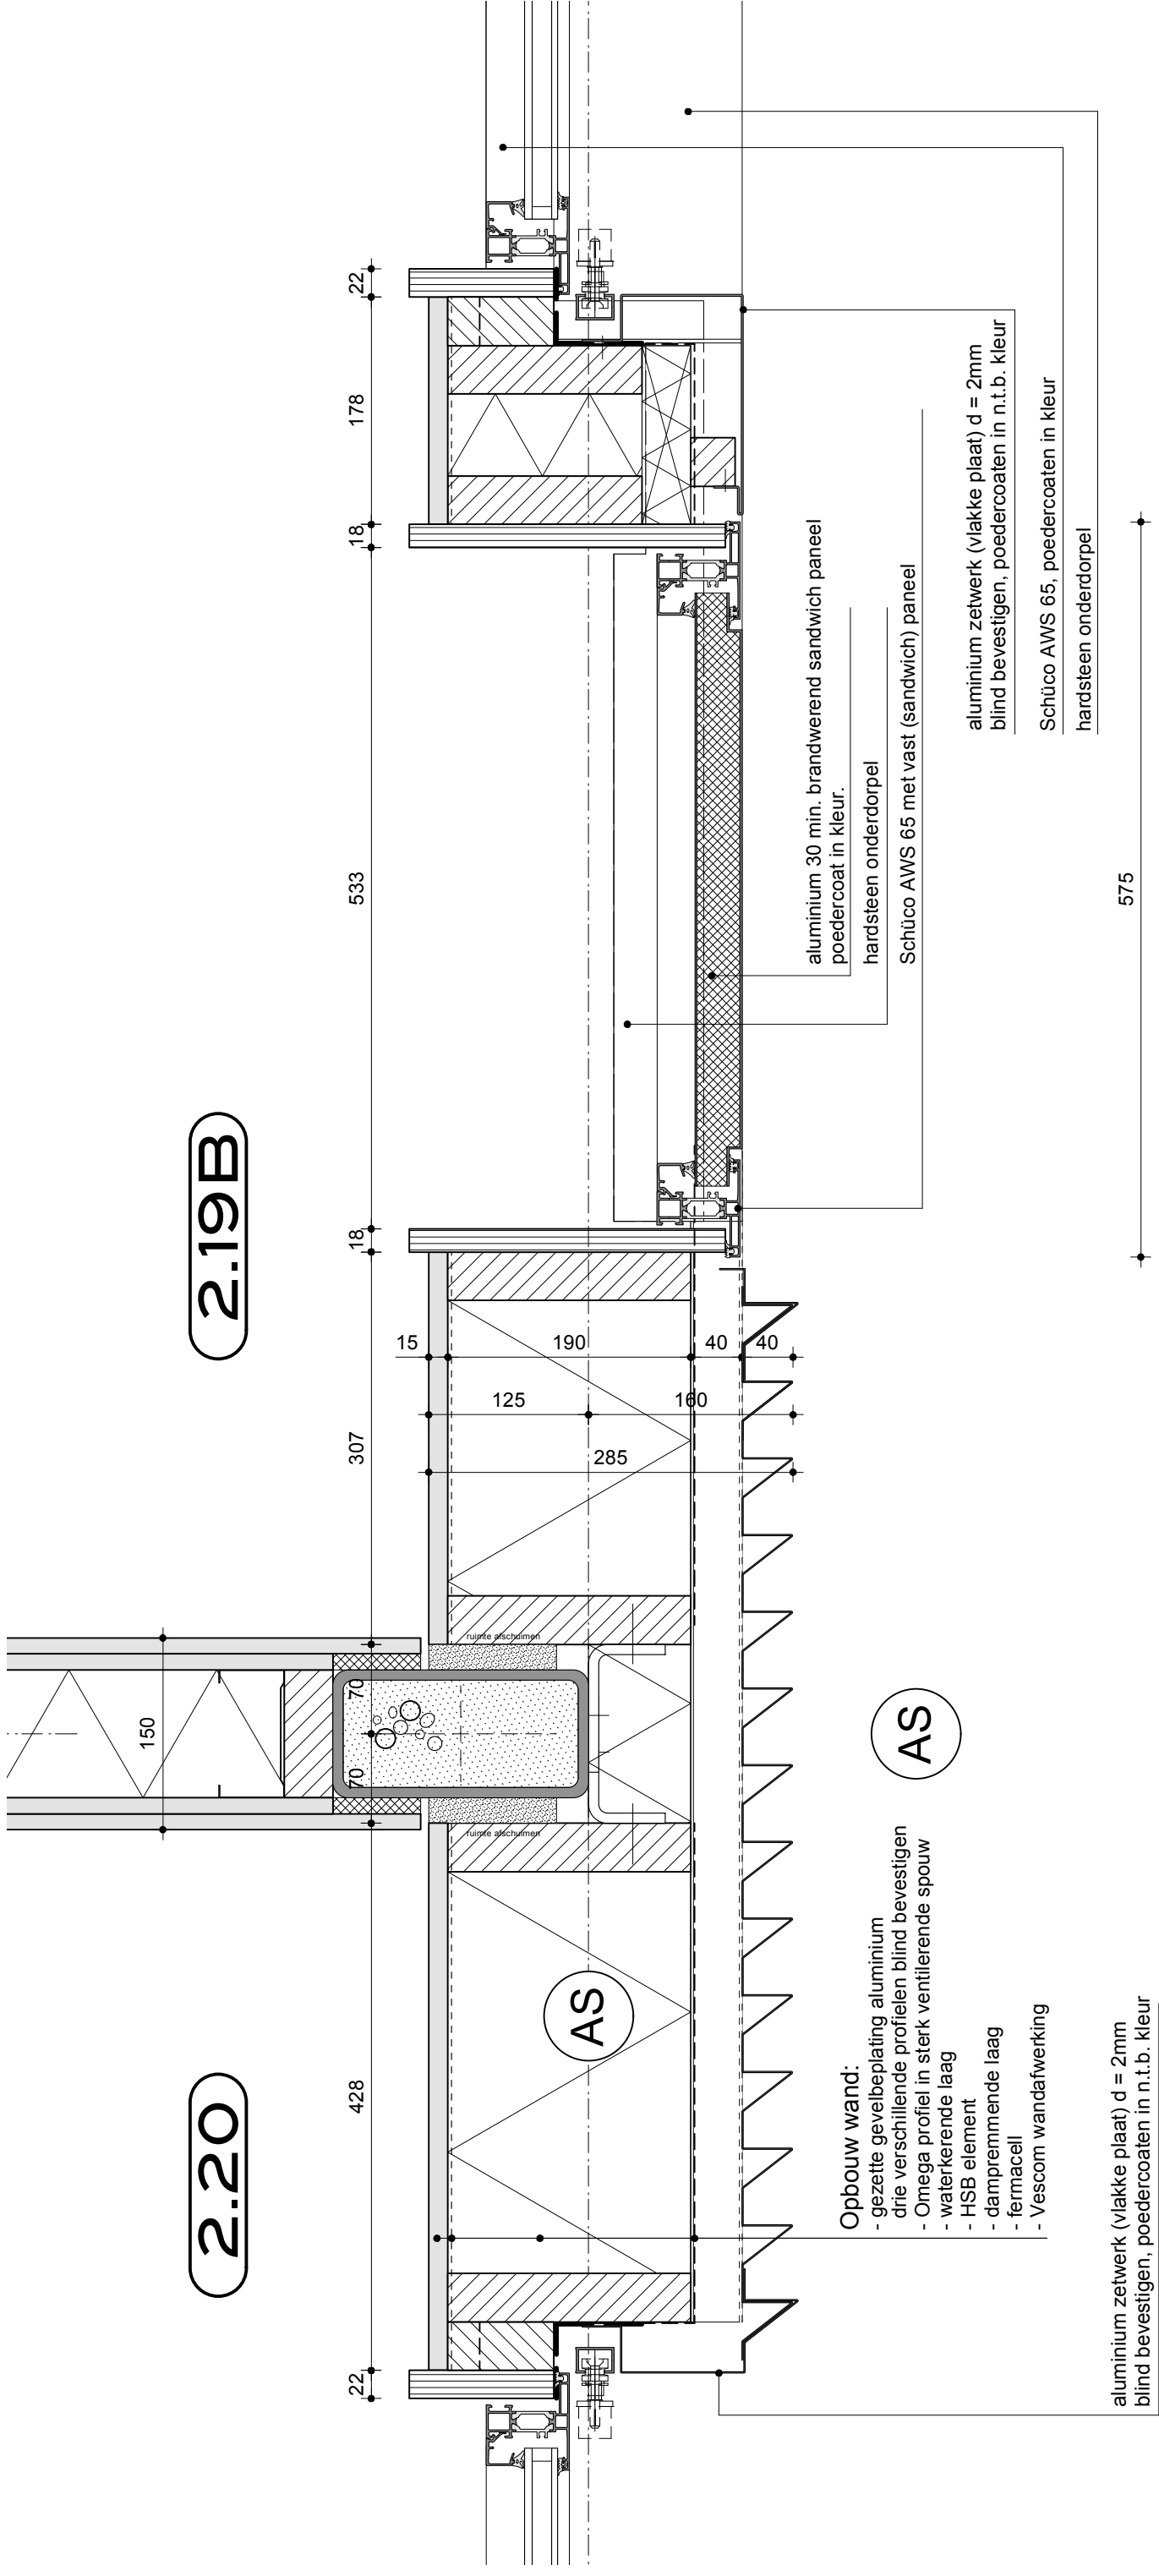

PROJECT: IBW Plantageaan	
ONDERDEEL: details	FORMAAT: A3
SCHAAL: 1:5	TEKENINGNUMMER: B-10
DATUM: 02-12-2011	
WIJZIGINGEN: 09-02-2012	
14-03-2012	

2.19B
2.20