



DETAIL A

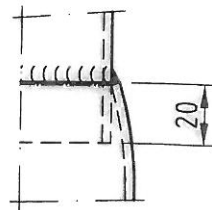

DETAIL VERLOOP

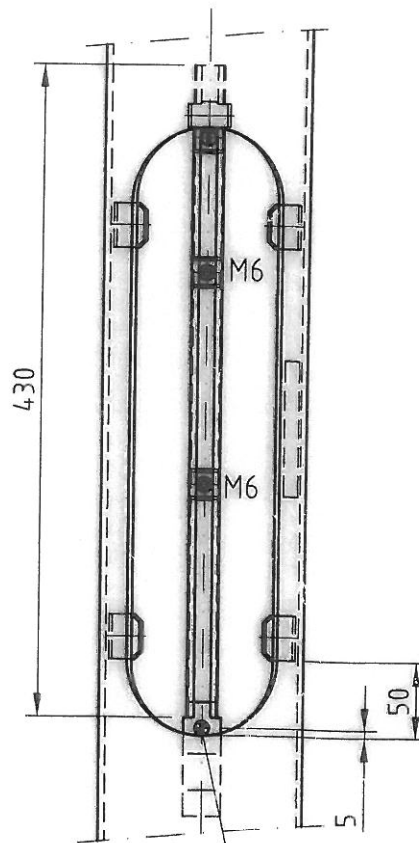

M8 mess. schroef M8x16  
aardcodering

DETAIL BINNENWERK

UITGESLAGEN LENGTE= 3215mm (VOORZIEN VAN TREKDRAAD)

**valmont**  
STRUCTURES

DEN ENGELSMAN 3,  
6026RB MAARHEEZE,  
TEL: 0495-599959, FAX: 0495-591781  
INTERNETADRES: WWW.VALMONT.NL

Omschrijving:

STALEN LICHTMAST L.P.H. 8m.

ISO - 9001

Sterkte berekening volgens: EN40 WG.2, KL.2.  
MAX. ARM.: M=15Kg, Cxs=0.20m2

Schaal  
1:50

Projectie  
⊕

Gew. 90Kg | Opp. 3.34m2

Toleranties. vlgs.	F	
EN 40-2	E	
Overige Tolerantie	D	
ISO 2768-V	C	
Gezien:	B	
Getekend: PVDH	A	

Datum: 27-11-1995	Gewijzigd	Naam
Maateenheid: MM	Bladnr. 1 van 2	





Artikelnummer U 225336  
Opmerking(en): NUON GELDERLAND (NR. CL-BN/30 TYPE V8)

M 092479

TEKENINGNUMMER  
200.N.084

Form.  
A4

DEZE TEKENING IS EIGENDOM VAN VALMONT, NEDERLAND B.V. EN MAG NIET ZONDER HAAR TOESTEMMING GEBRUIKT WORDEN, GECOPIEERD OF AAN DERDEN TER INZAGE WORDEN GEGEVEN. AUTEURSRECHTEN VOORBEHOUDEN VOLGENS DE WET.

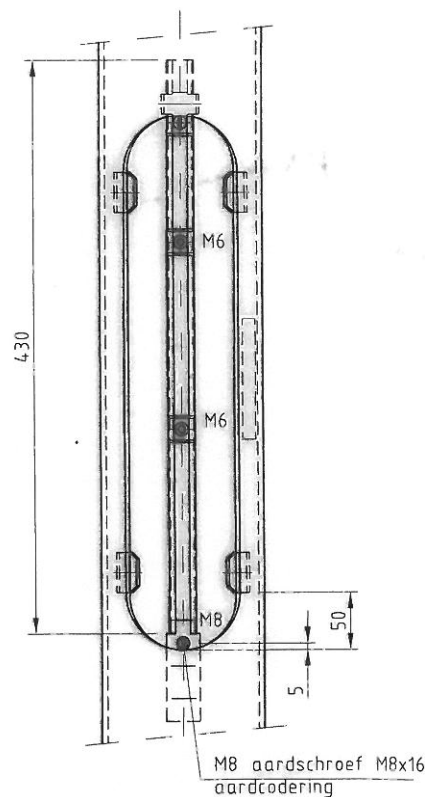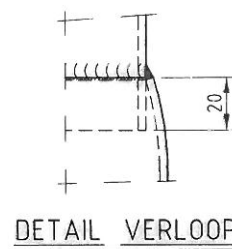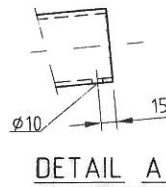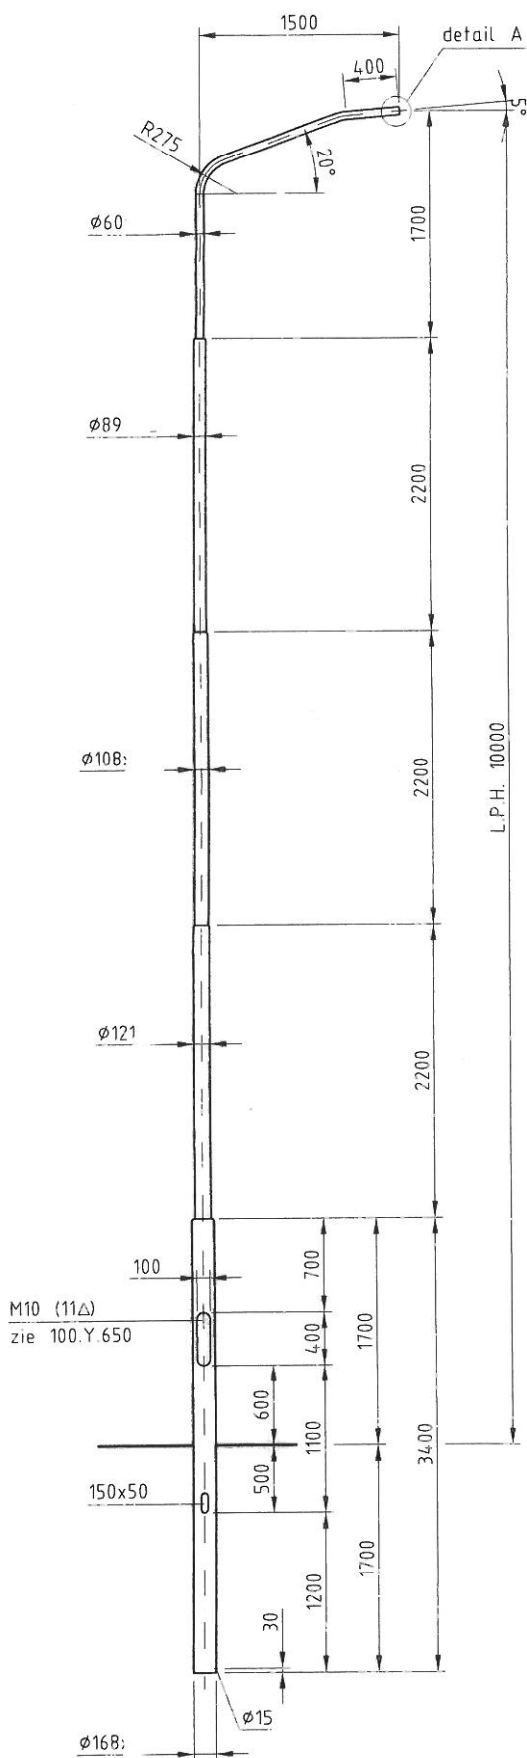

UITGESLAGEN LENGTE= 2815mm. VOORZIEN VAN TREKRAAD

Omschrijving:

**valmont**  
STRUCTURES

De Farelman 3.  
602608 HANDELS-  
TEL. 0445-599959, FAX 0445-59781  
INTERNET: WWW.VALMONT.NL

Artikelnummer

STALEN LICHTMAST L.P.H. 10m

ISO - 9001

Schaal 1:40  
Projectie

Sterkte berekening volgens: EN40 WG.2, KL.2.  
MAX. ARM. M=15Kg, Cxs=0.21m2

Opmerking(en): NUON GELDERLAND (NR-BN/40 TYPE V10)

DEZE TEKENING IS TOEGESCHRIJVEN AAN VALMONT NEDERLAND B.V. EN MAG NIET ZONDER HAAIR TOESTEMMING GEWIST WORDEN.  
GEOPRETE OF AAN DEREN TER INZAKE WERKEN VERBODEN VOORBEREIDEN VERVOLGEN OF NUT

092502

Gew. 135Kg Opp. 4,54m2

Toleranties: vigs.

EN 40-2

Overige Tolerantie d

ISO 2768-V

Gezien: a b

Getekend: PVDH a 09-01-'94

Datum: 27-11-1995 Gewijzigd

Maatneming: MM Bladnr. 1 van 1

TEKENINGNUMMER

Form. A3

200S079a