


SCHEMATISCHE PLATTEGROND

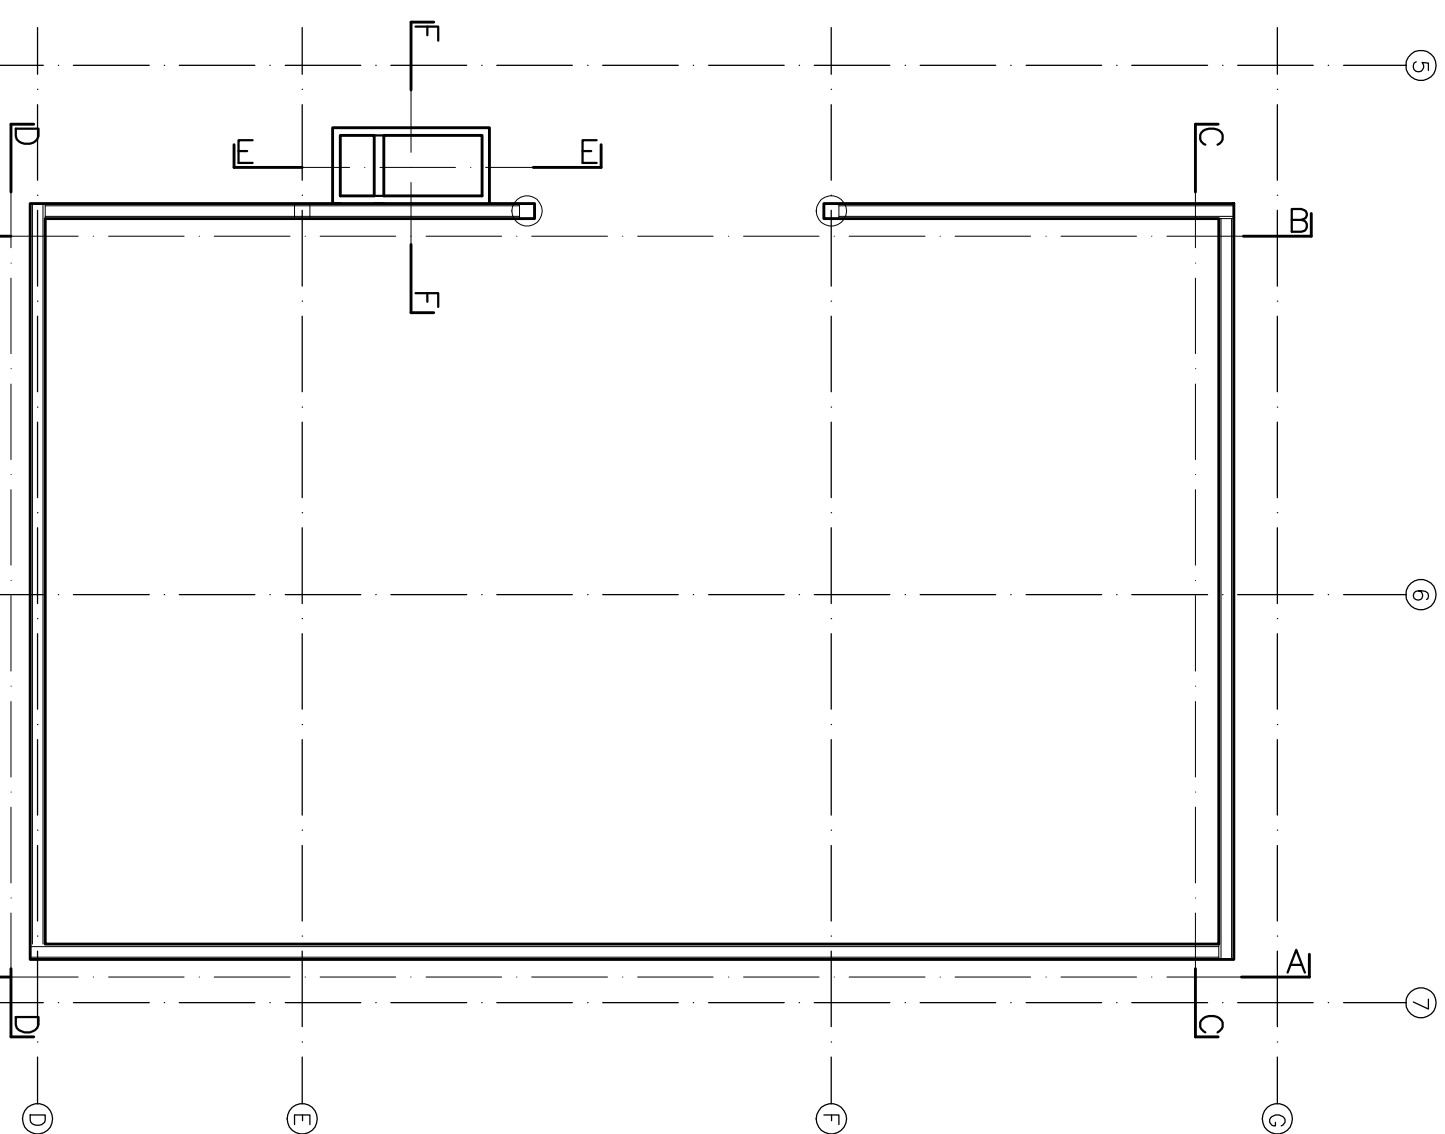

WEEDA ARCHITECTEN

TE ROTTERDAM
ZOUTOESLAG GIESSENWEG 14
TE ROTTERDAM



WANDANZICHTEN ZOUTOESLAG

1:50	05-01-2015	a	b	c	d	e	f
------	------------	---	---	---	---	---	---

04147-04