



doorsnede
bak in het werk gestort

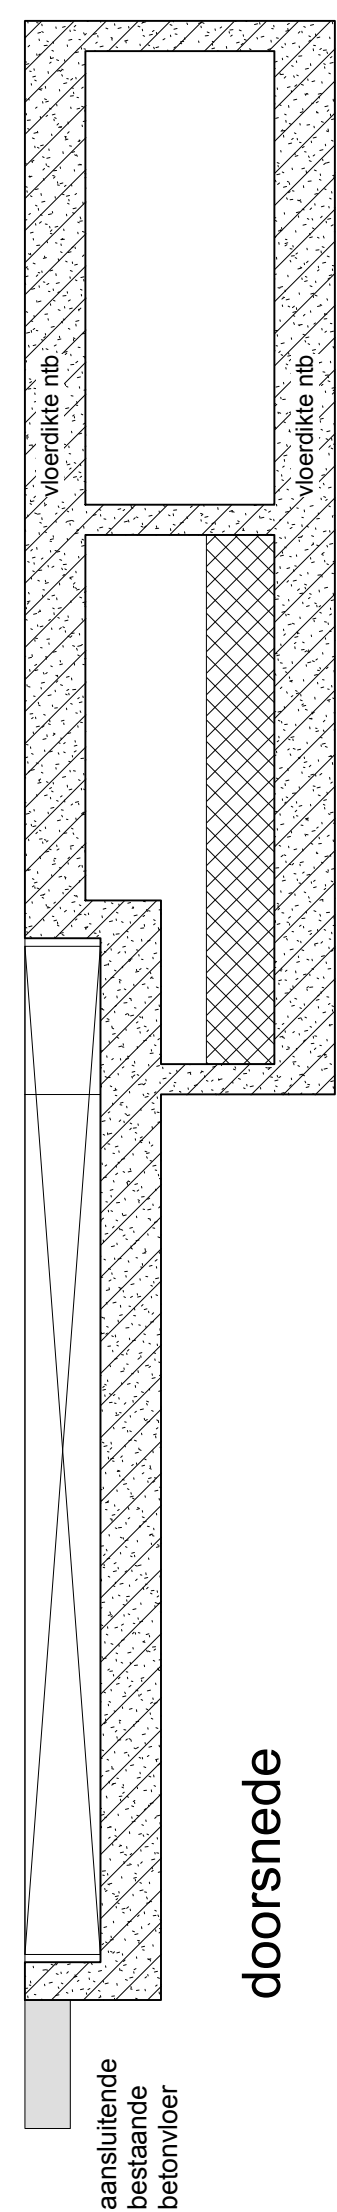


doorsnede

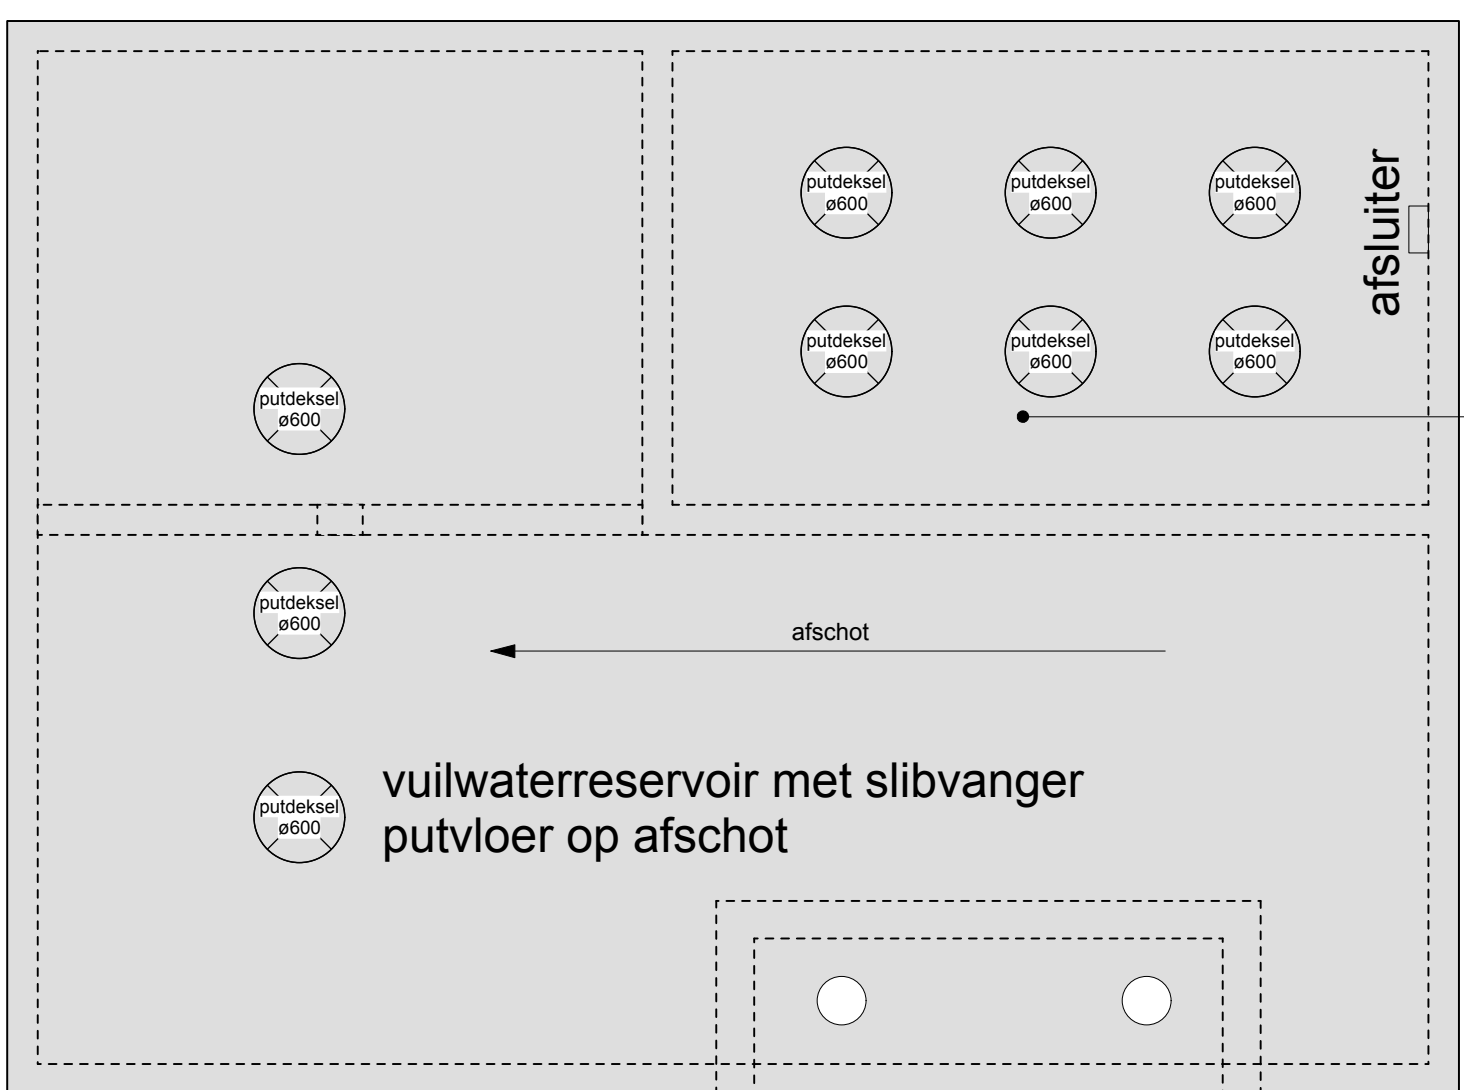

plattegrond

- reservoir gebruikswater (schiewater) en 6 pompen
- 1 x pomp ringleiding (in het werk)
- 1 x pomp nat zout (in het werk)
- 4 x pomp wasstraat (levering en plaatsen derden)

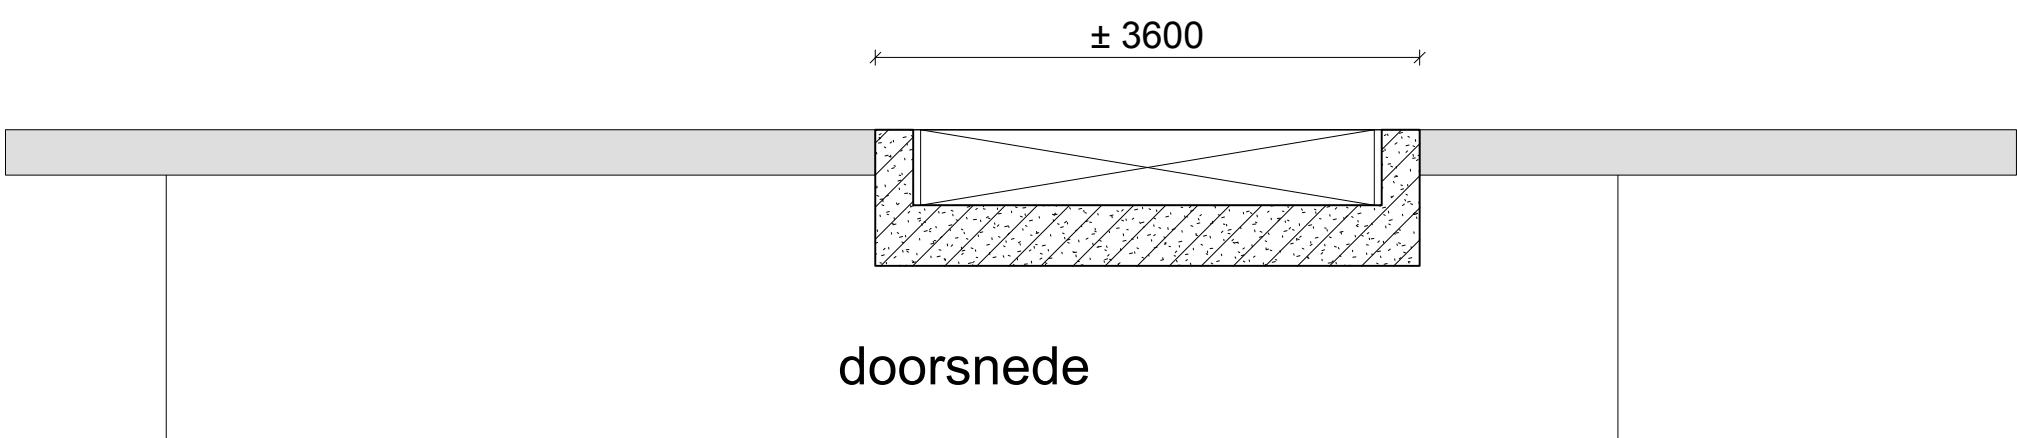

doorsnede

aanbesteding

project : Winterdienst Steunpunt
opdrachtgever : Gemeente Rotterdam
tekening : SCHEMA WATERRESERVOIR
fase : BOUWVOORBEREIDING

wijz. E :
wijz. D :
wijz. C :
wijz. B :
wijz. A :