


aanbesteding

project	: Winterdienst steunpunt	wijz. E	:	
opdrachtgever	: Gemeente Rotterdam	wijz. D	:	voor
tekening	: PRINCIPE DETAILLERING	wijz. C	:	wijzigingsdata
fase	: BOUWVOORBEREIDING	wijz. B	:	zie detaillijst
		wijz. A	:	(volgend blad)

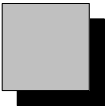

weedaarchitecten

schiedamsesingel 181 3012 bb rotterdam t:010-4333033 f:010-4149245

tekeningnummer

1401-BV-07


datum : 05-01-2015

schaal : 1:10

formaat : A3

datum: 05-01-2015

tekeningenlijst principedetails

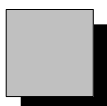[illegible]

weedaarchitecten

schiedamsesingel 181 3012 bb rotterdam t:010-4333033 f:010-4149245

wijz. A :
wijz. B :
wijz. C :
wijz. D :



project : 1401-BV-07

datum : zie hierboven

schaal : -

detailnr : **detai**lijst

F

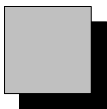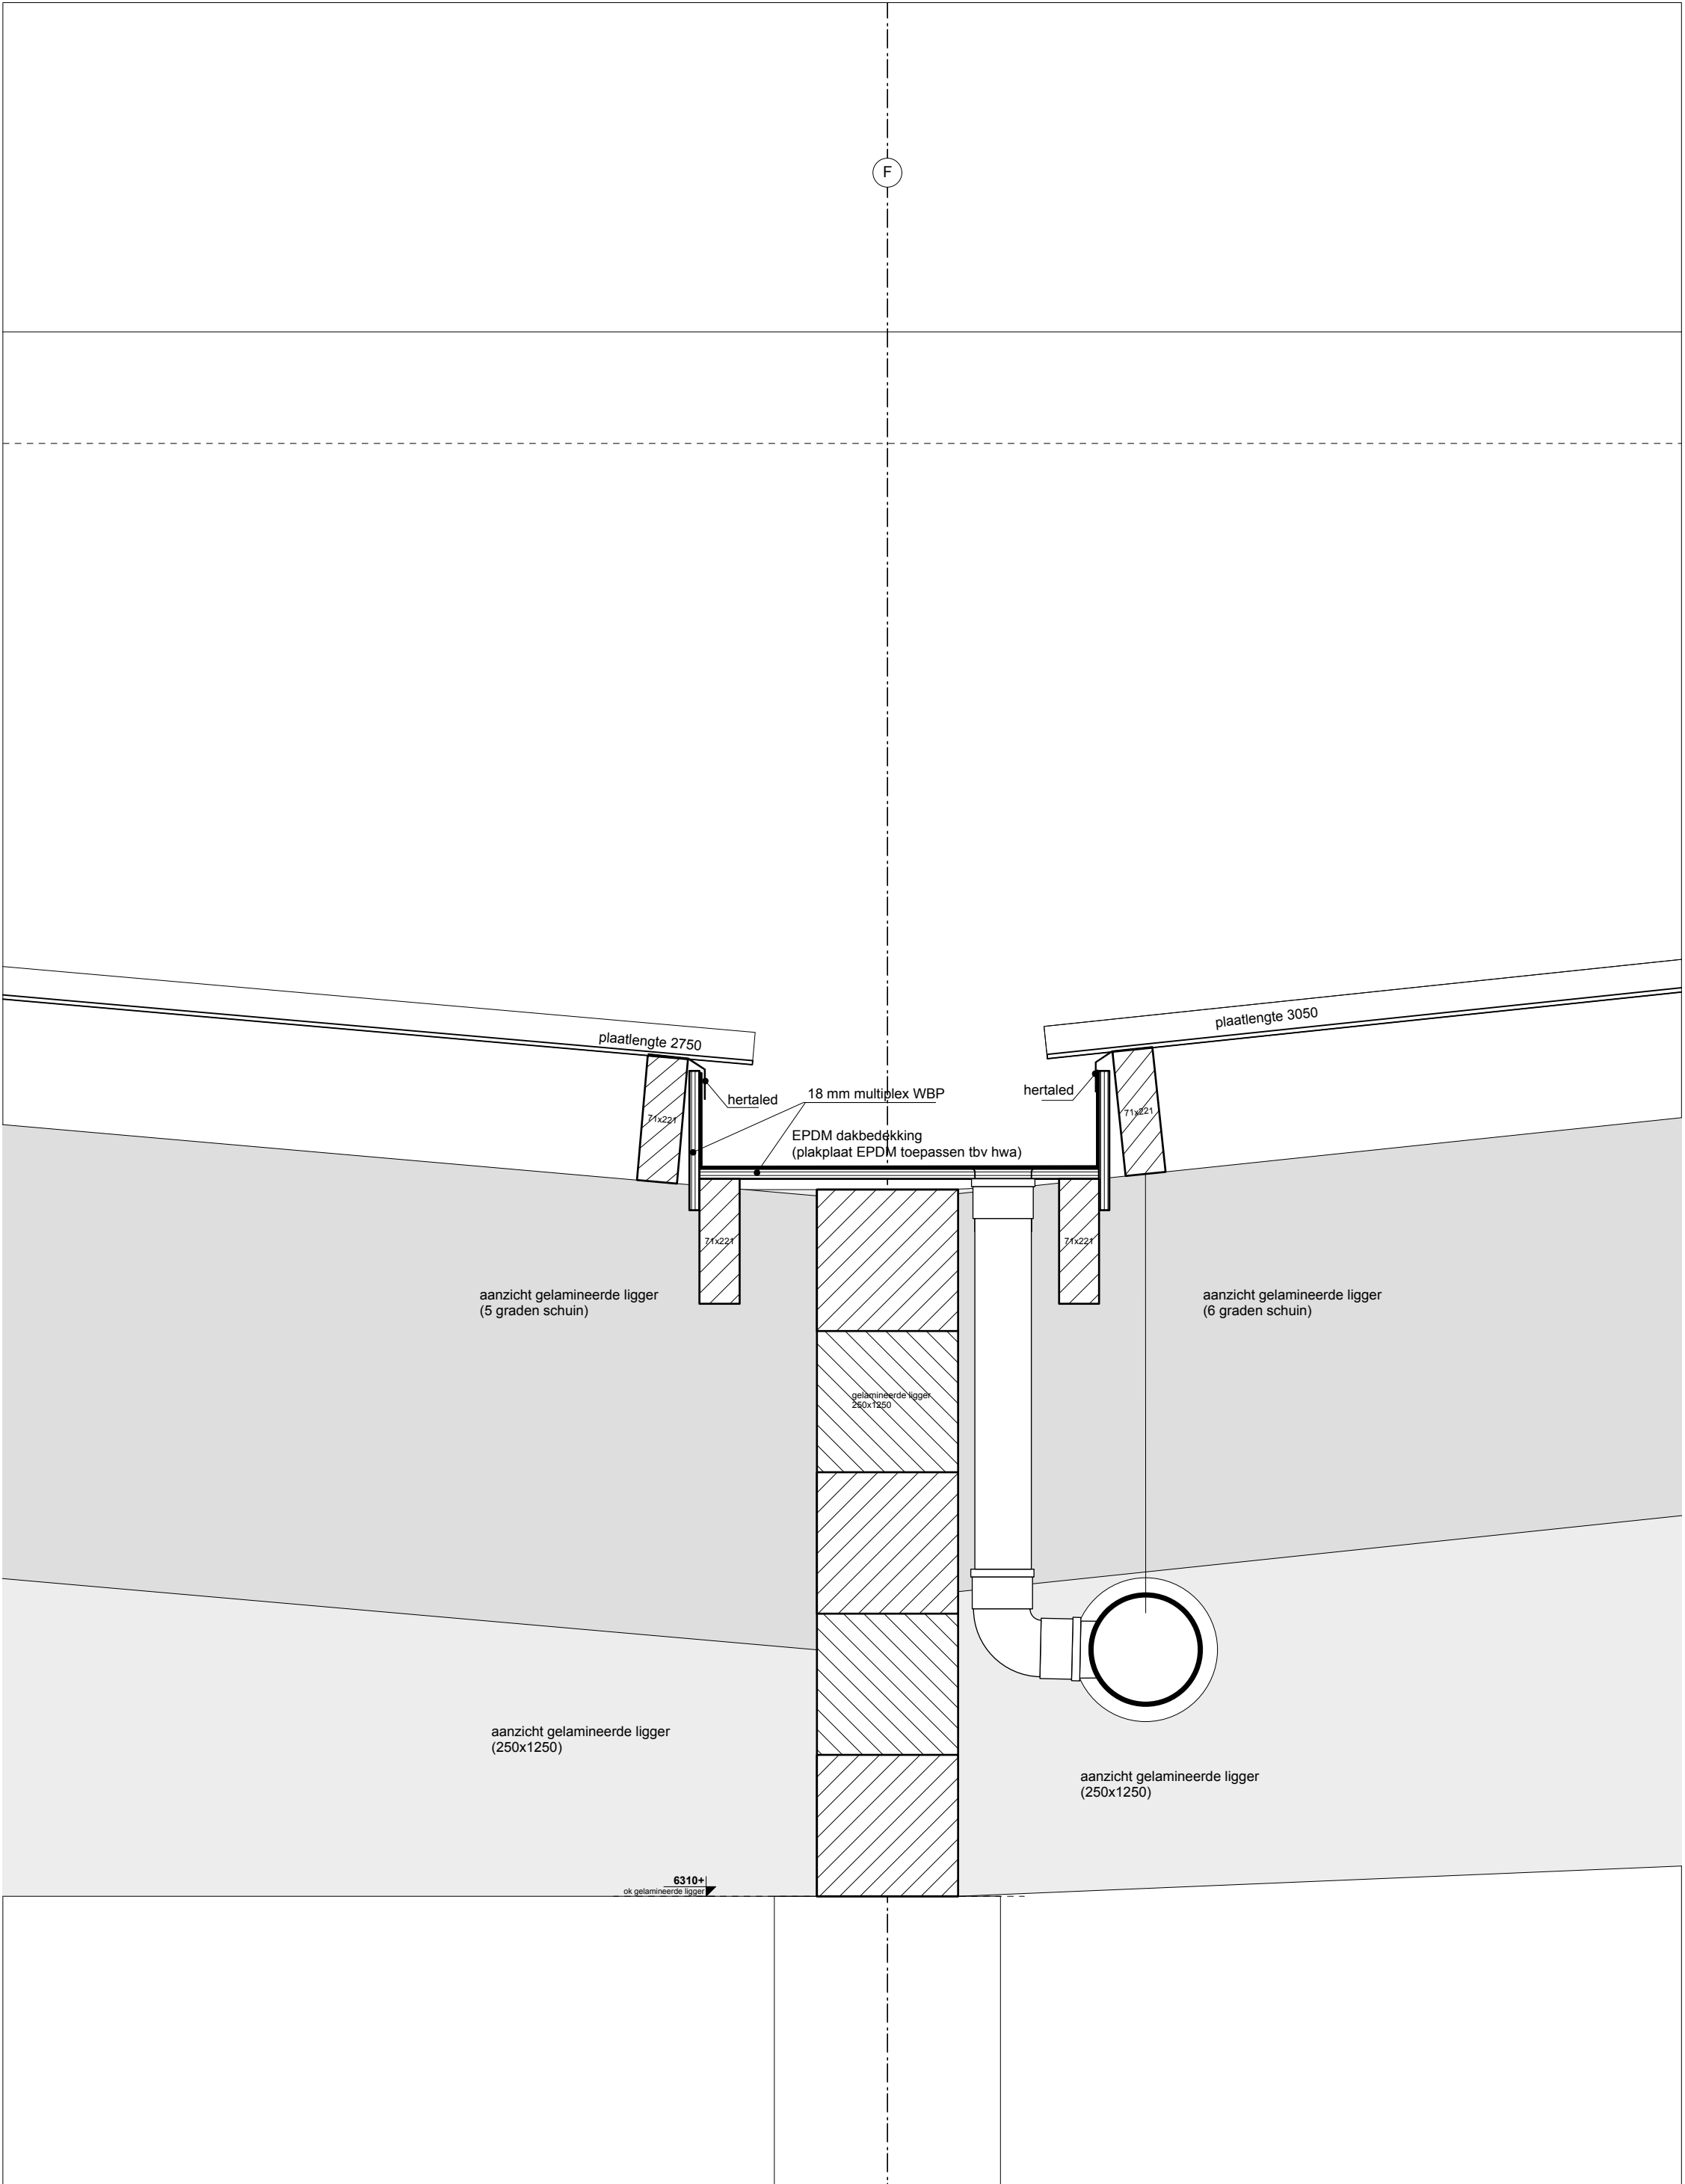

weedaarchitecten

schiedamsesingel 181 3012 bb rotterdam t:010-4333033 f:010-4149245

wijz. A :
wijz. B :
wijz. C :
wijz. D :



project : 1408-BV-07

datum : 05-01-2015

schaal : 1:10

detailnr :

02

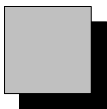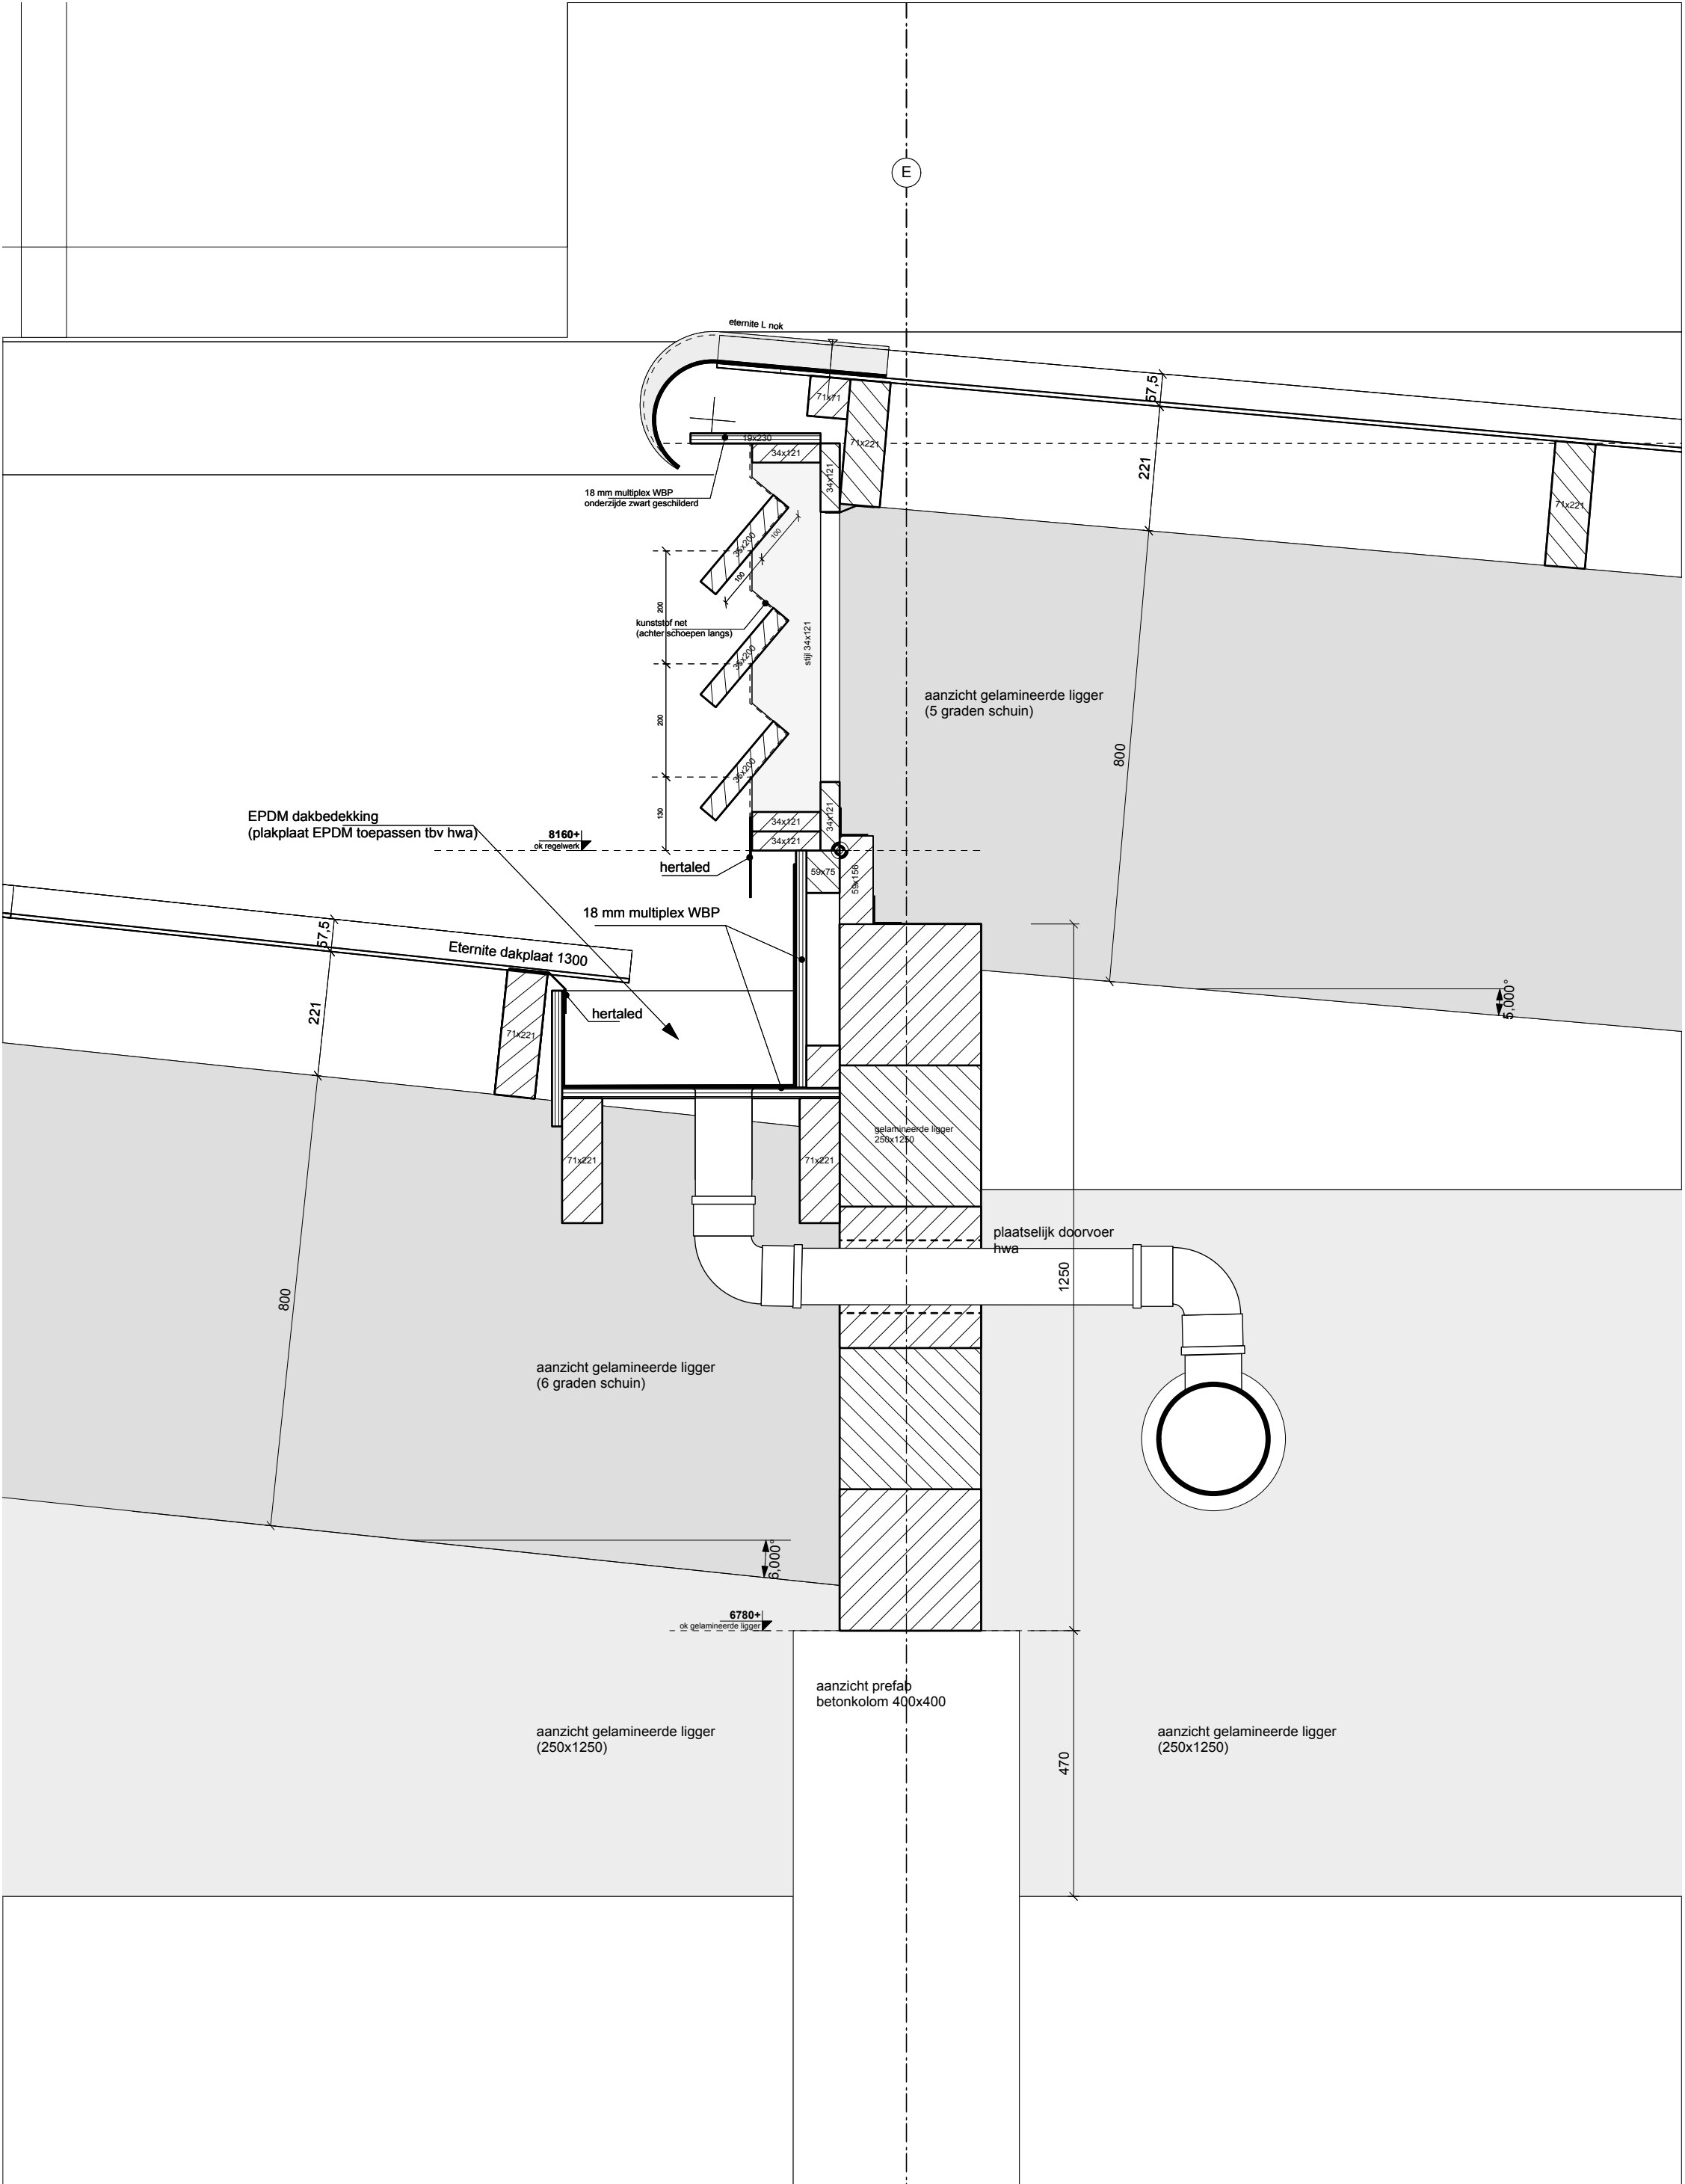

weedaarchitecten

schiedamsesingel 181 3012 bb rotterdam t:010-4333033 f:010-4149245

wijz. A :
wijz. B :
wijz. C :
wijz. D :



project : 1408-BV-07

datum : 05-01-2015

schaal : 1:10

detailnr :

03

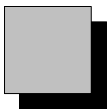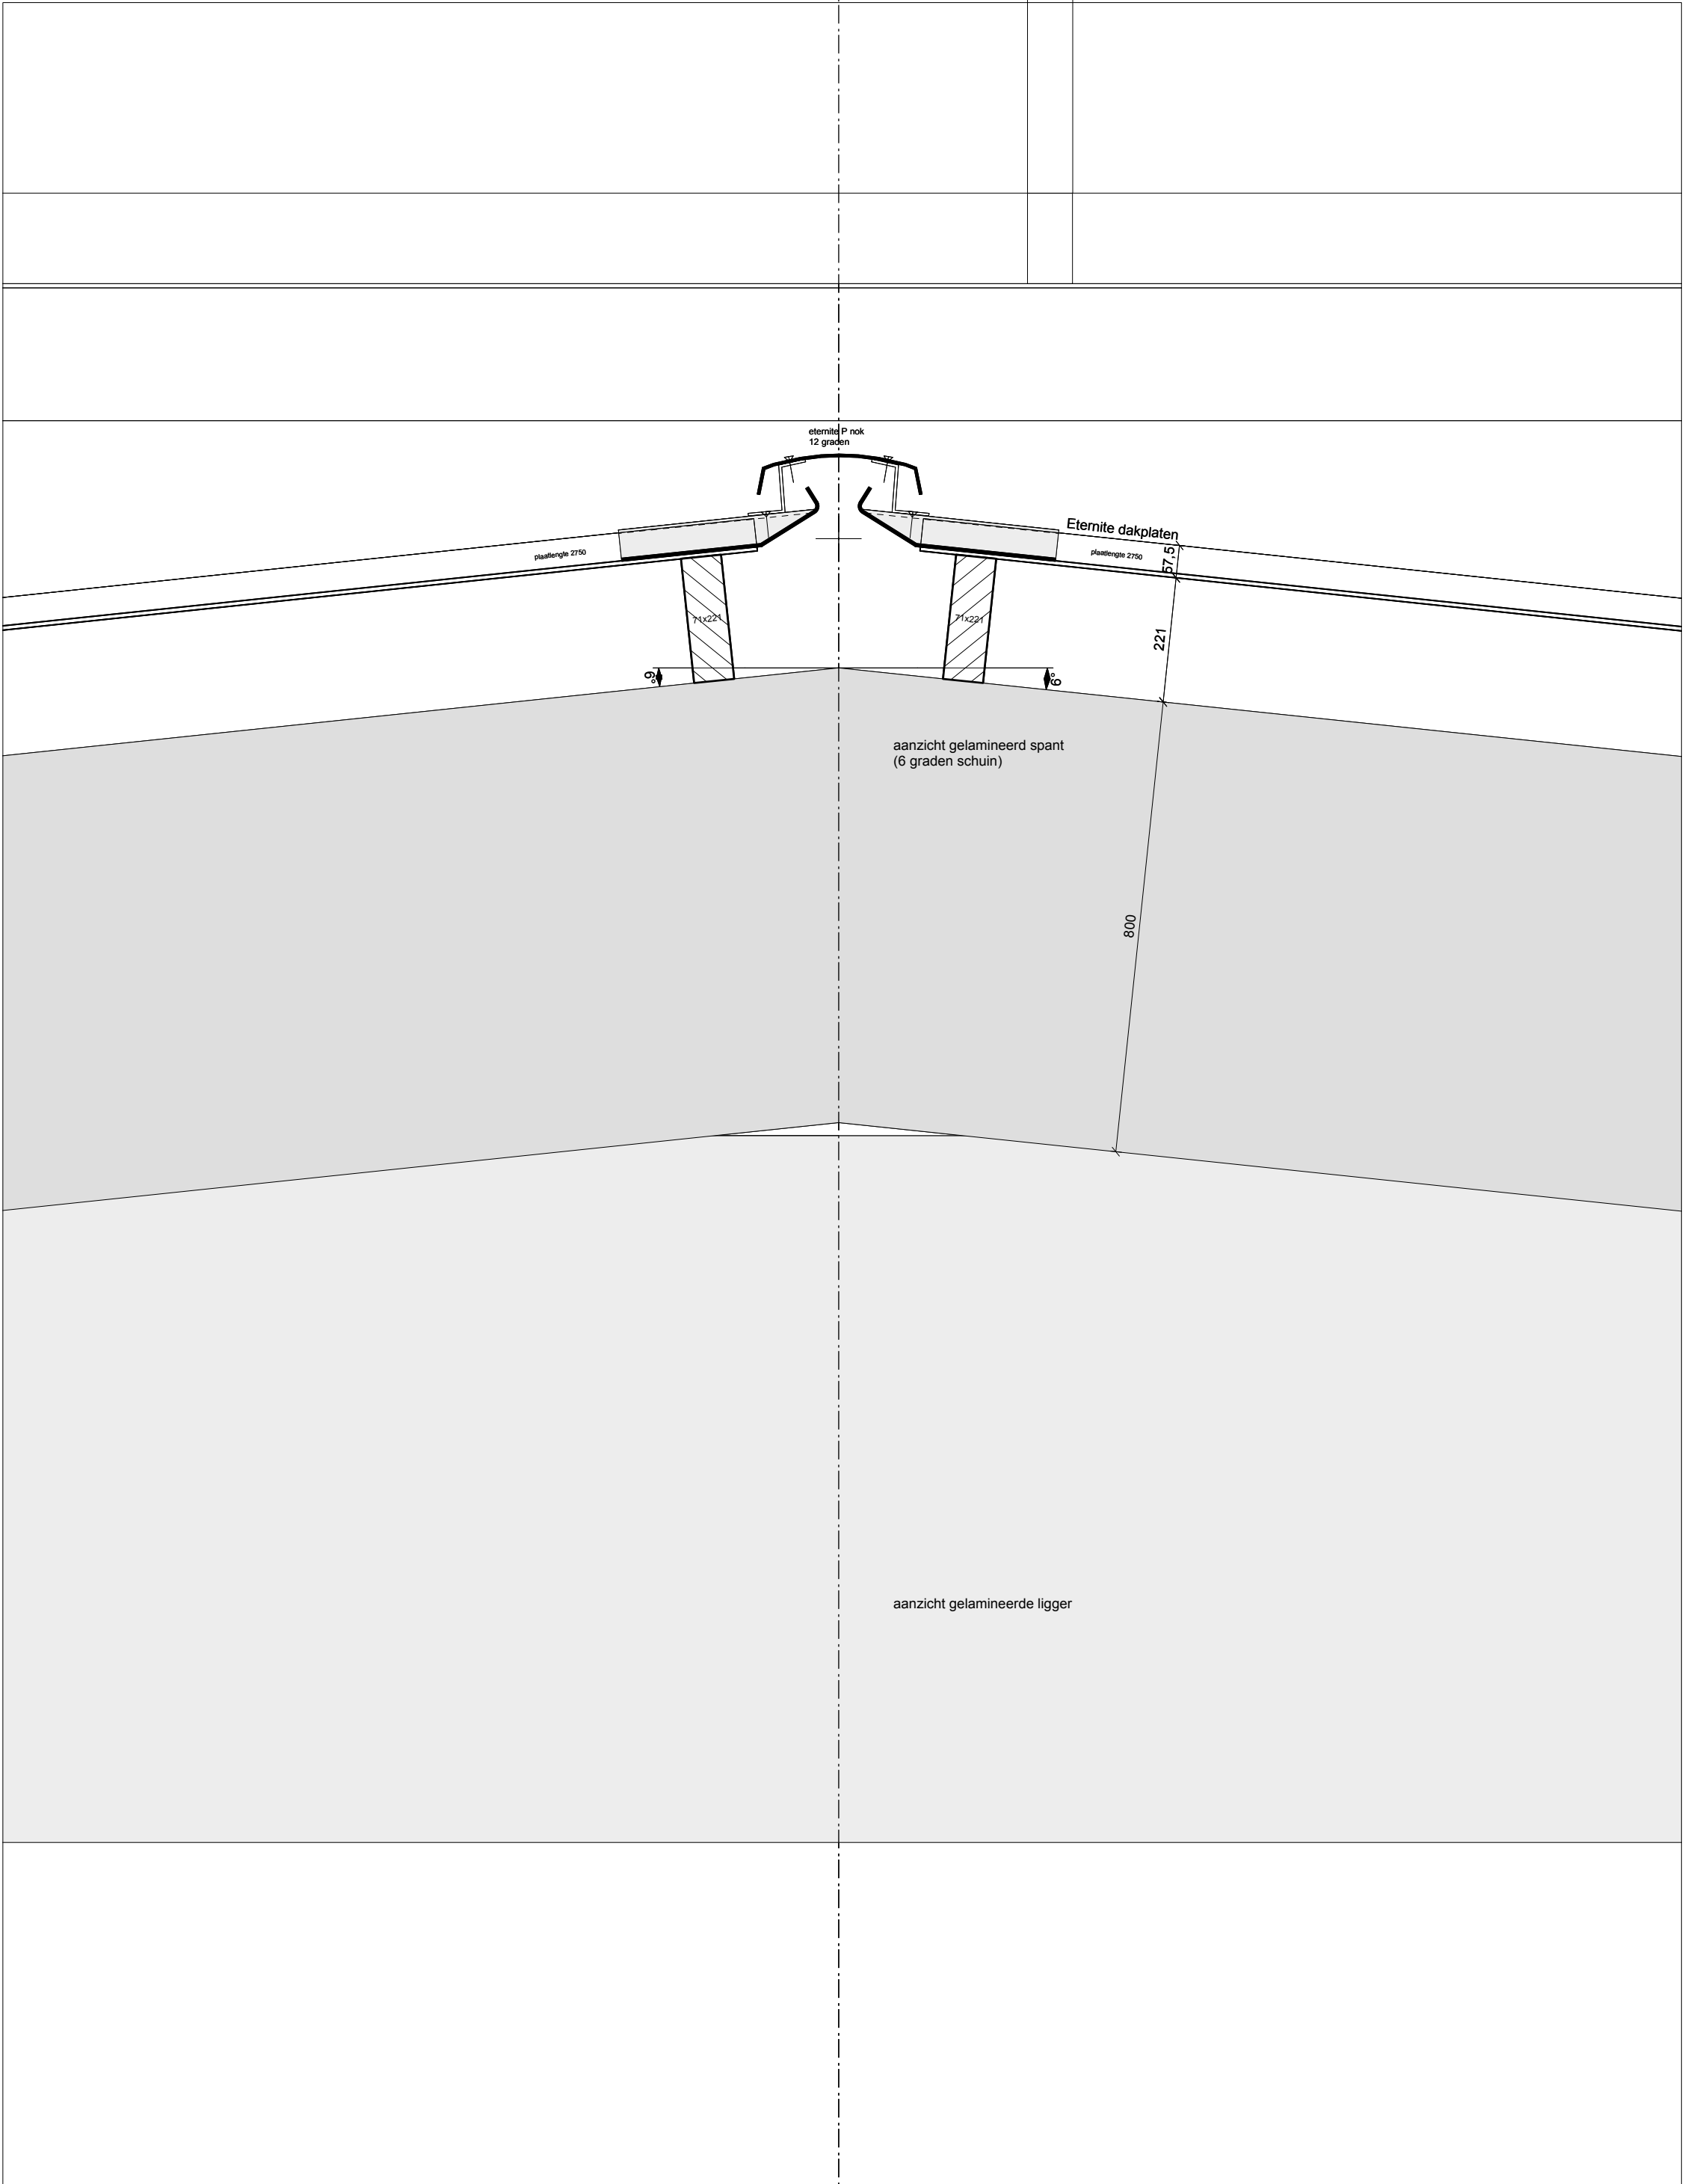

weedaarchitecten

schiedamsesingel 181 3012 bb rotterdam t:010-4333033 f:010-4149245

wijz. A :
wijz. B :
wijz. C :
wijz. D :



project : 1408-BV-07

datum : 05-01-2015

schaal : 1:10

detailnr :

04

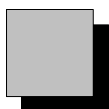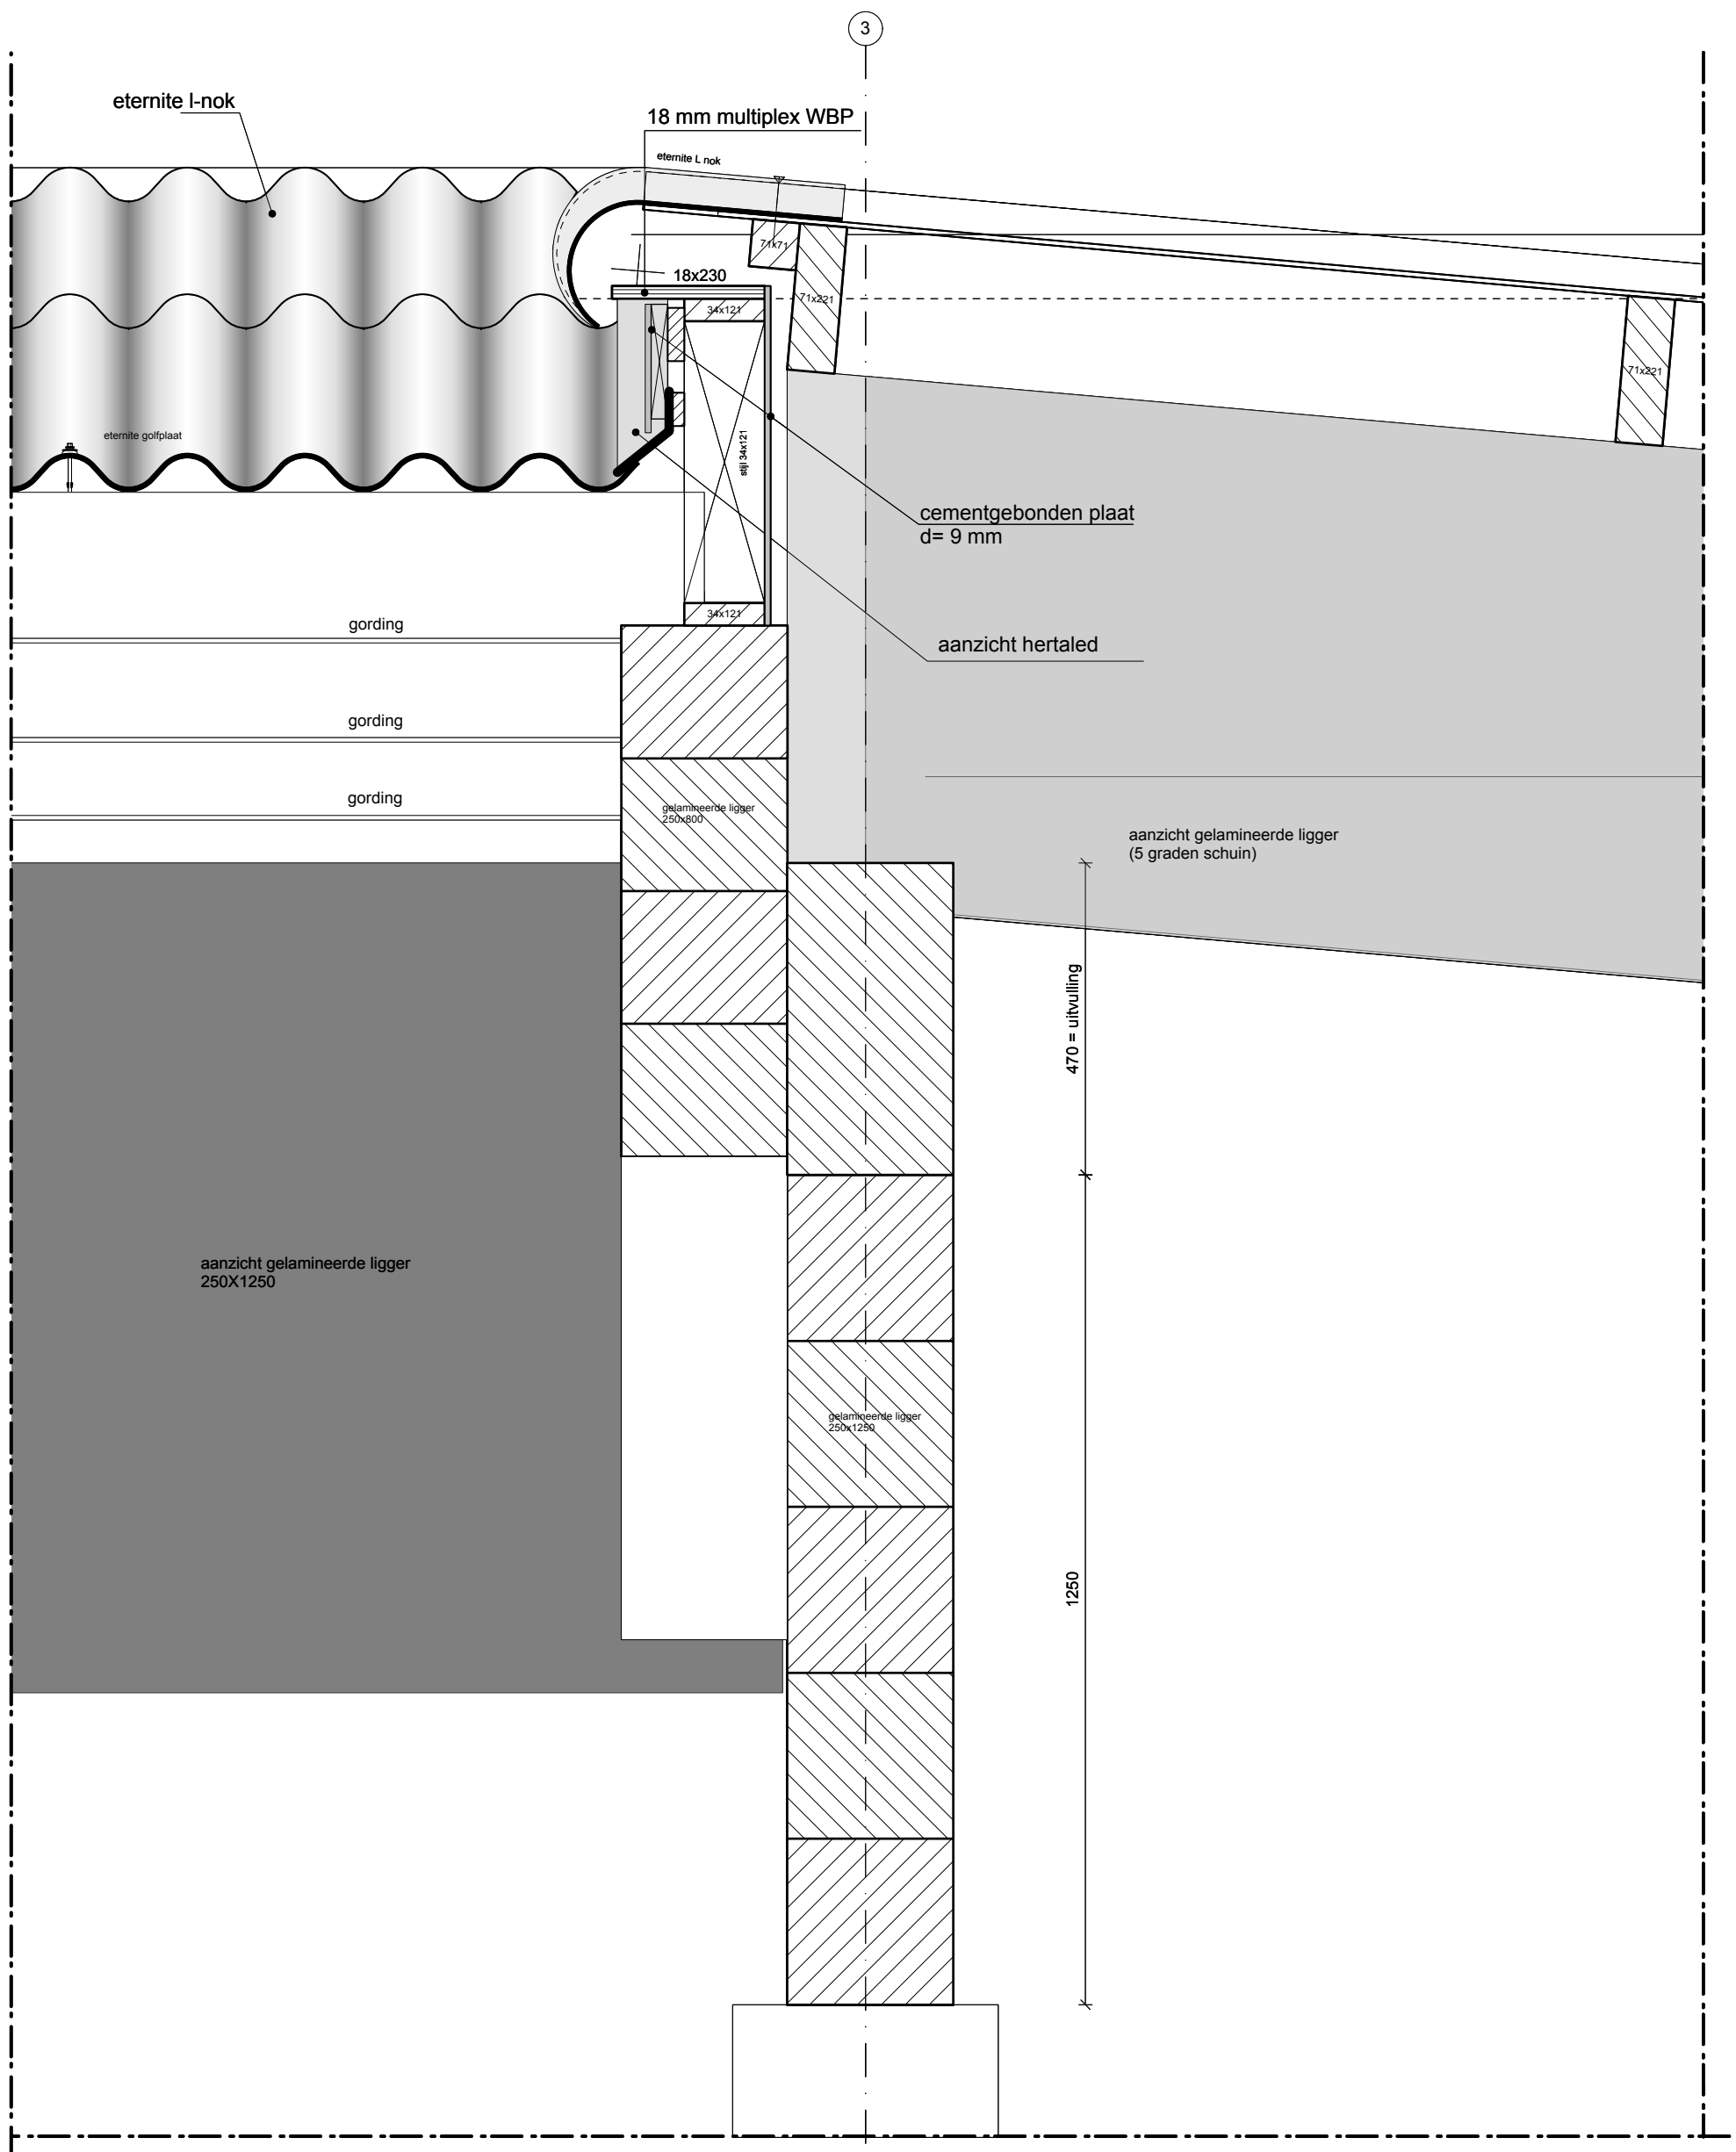

weedaarchitecten

schiedamsesingel 181 3012 bb rotterdam t:010-4333033 f:010-4149245



wijz. A :
wijz. B :
wijz. C :
wijz. D :

project : 1408-BV-07

datum : 05-01-2015

schaal : 1:10

detailnr : 05

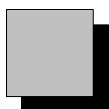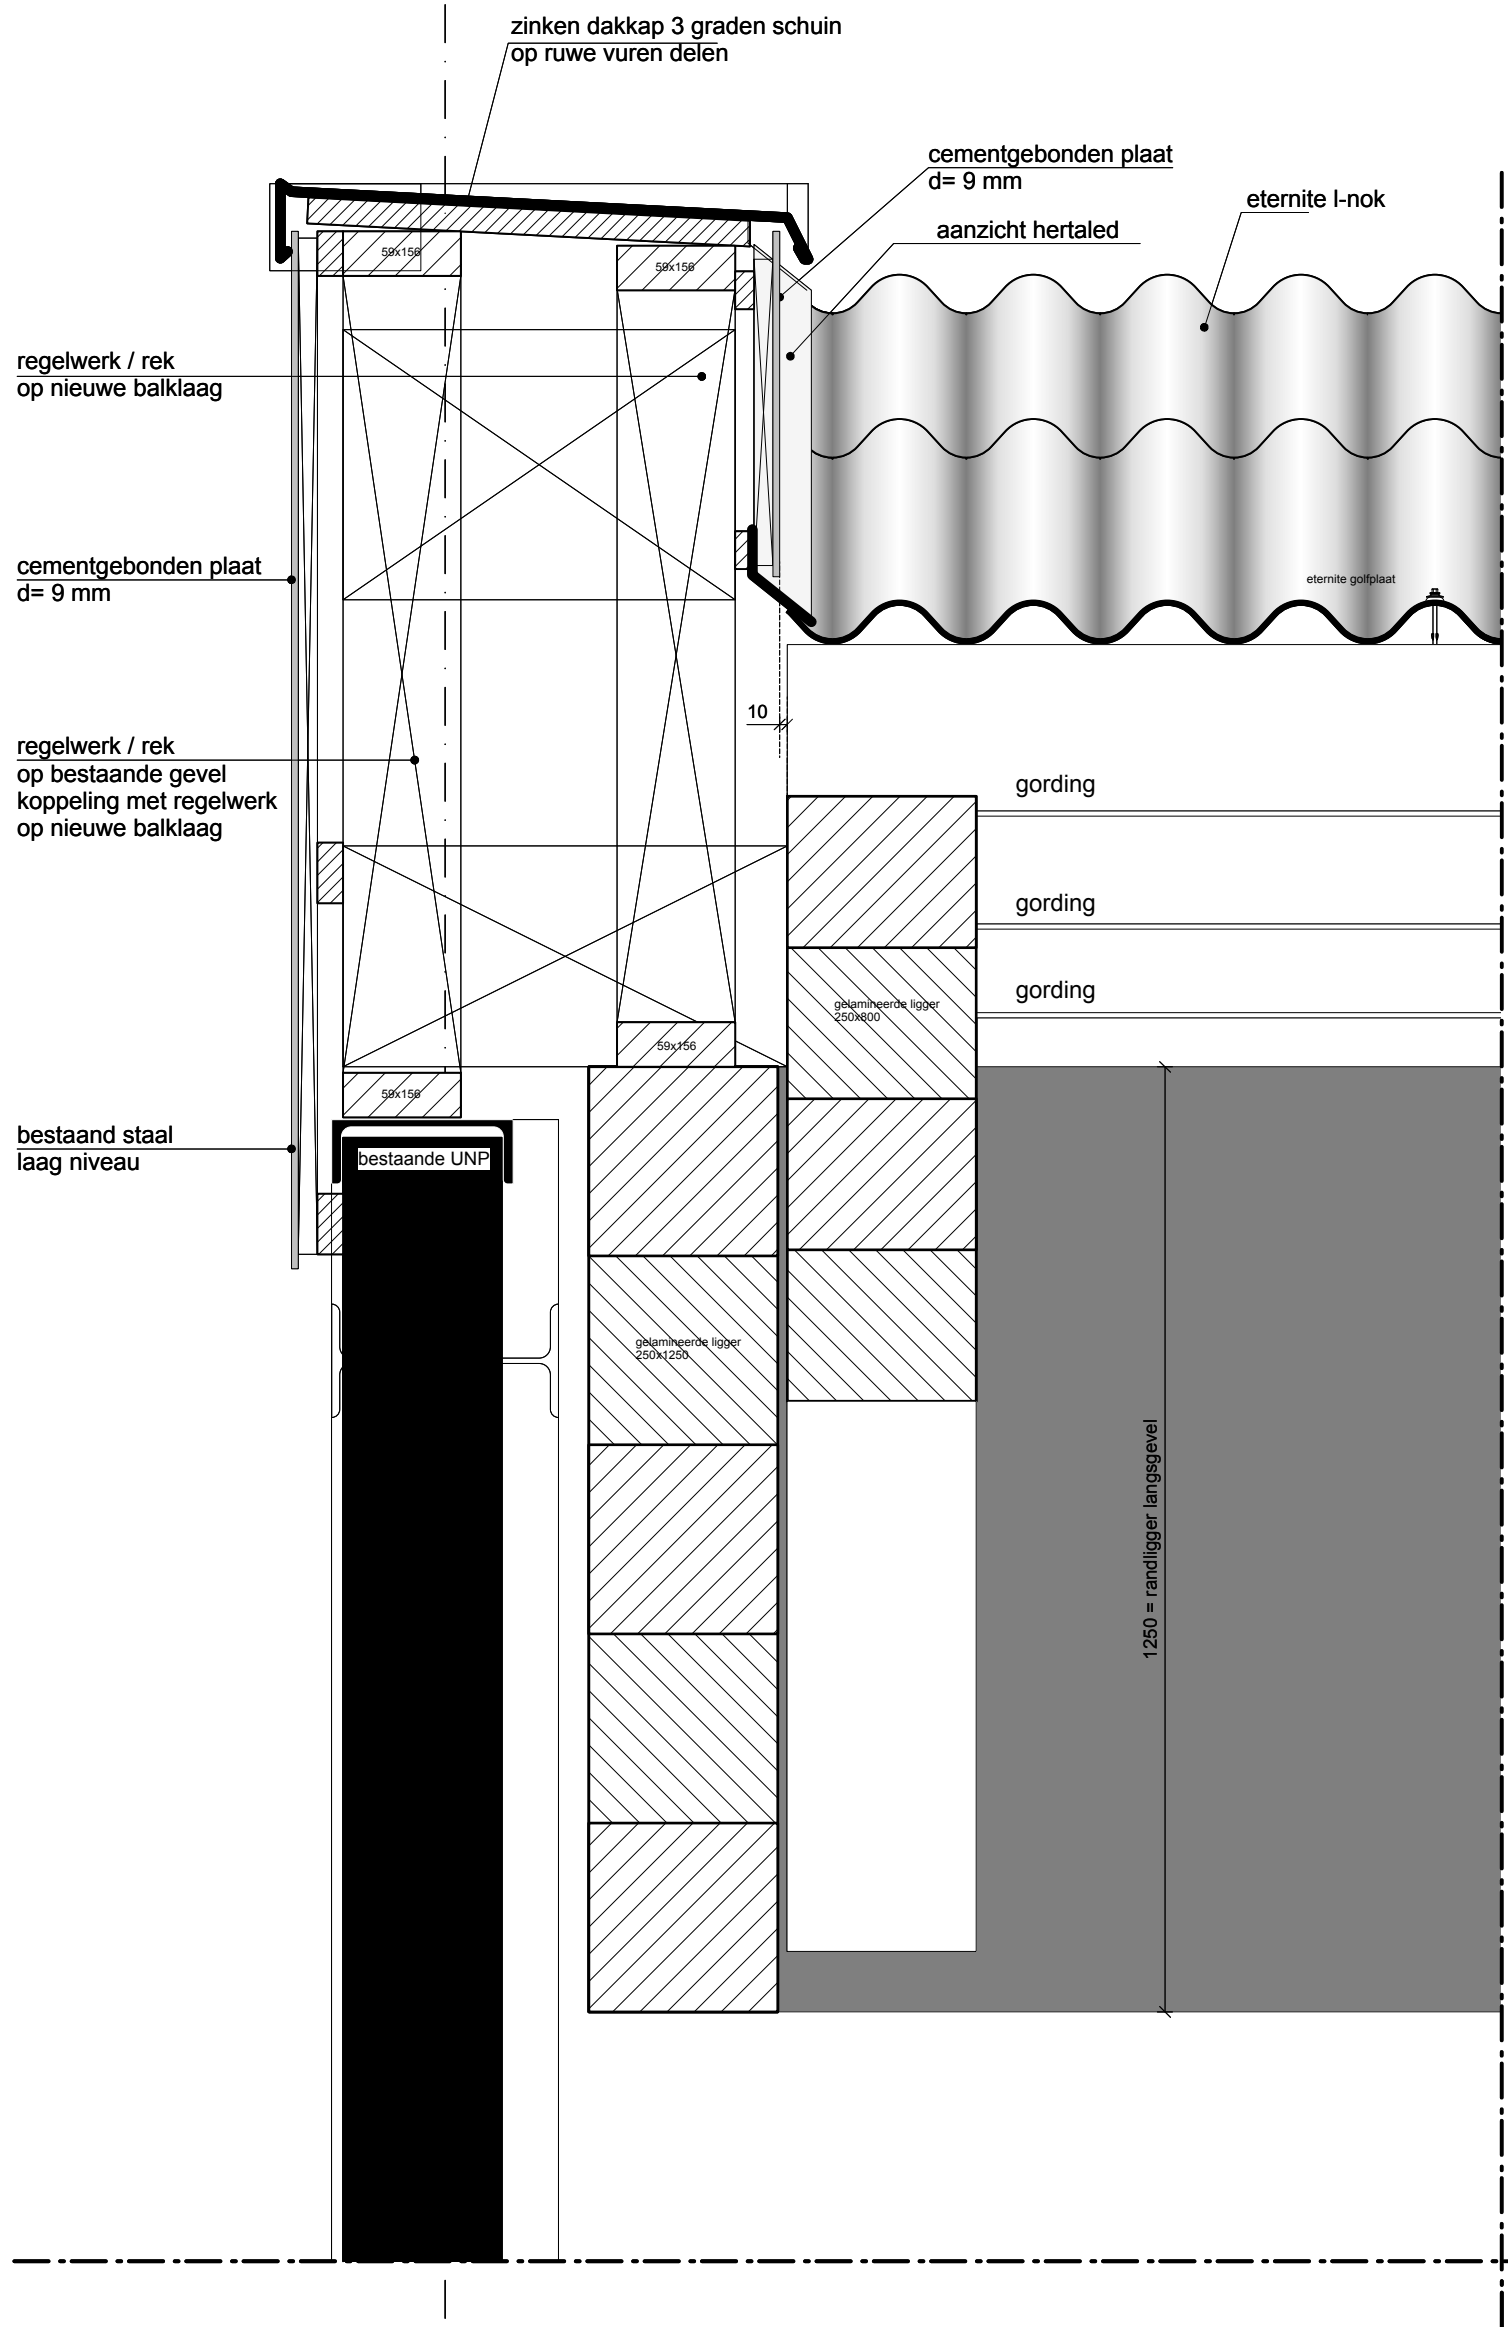

weedaarchitecten

schiedamsesingel 181 3012 bb rotterdam t:010-4333033 f:010-4149245



wijz. A :
wijz. B :
wijz. C :
wijz. D :

project : 1408-BV-07

datum : 05-01-2015

schaal : 1:10

detailnr : 06

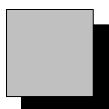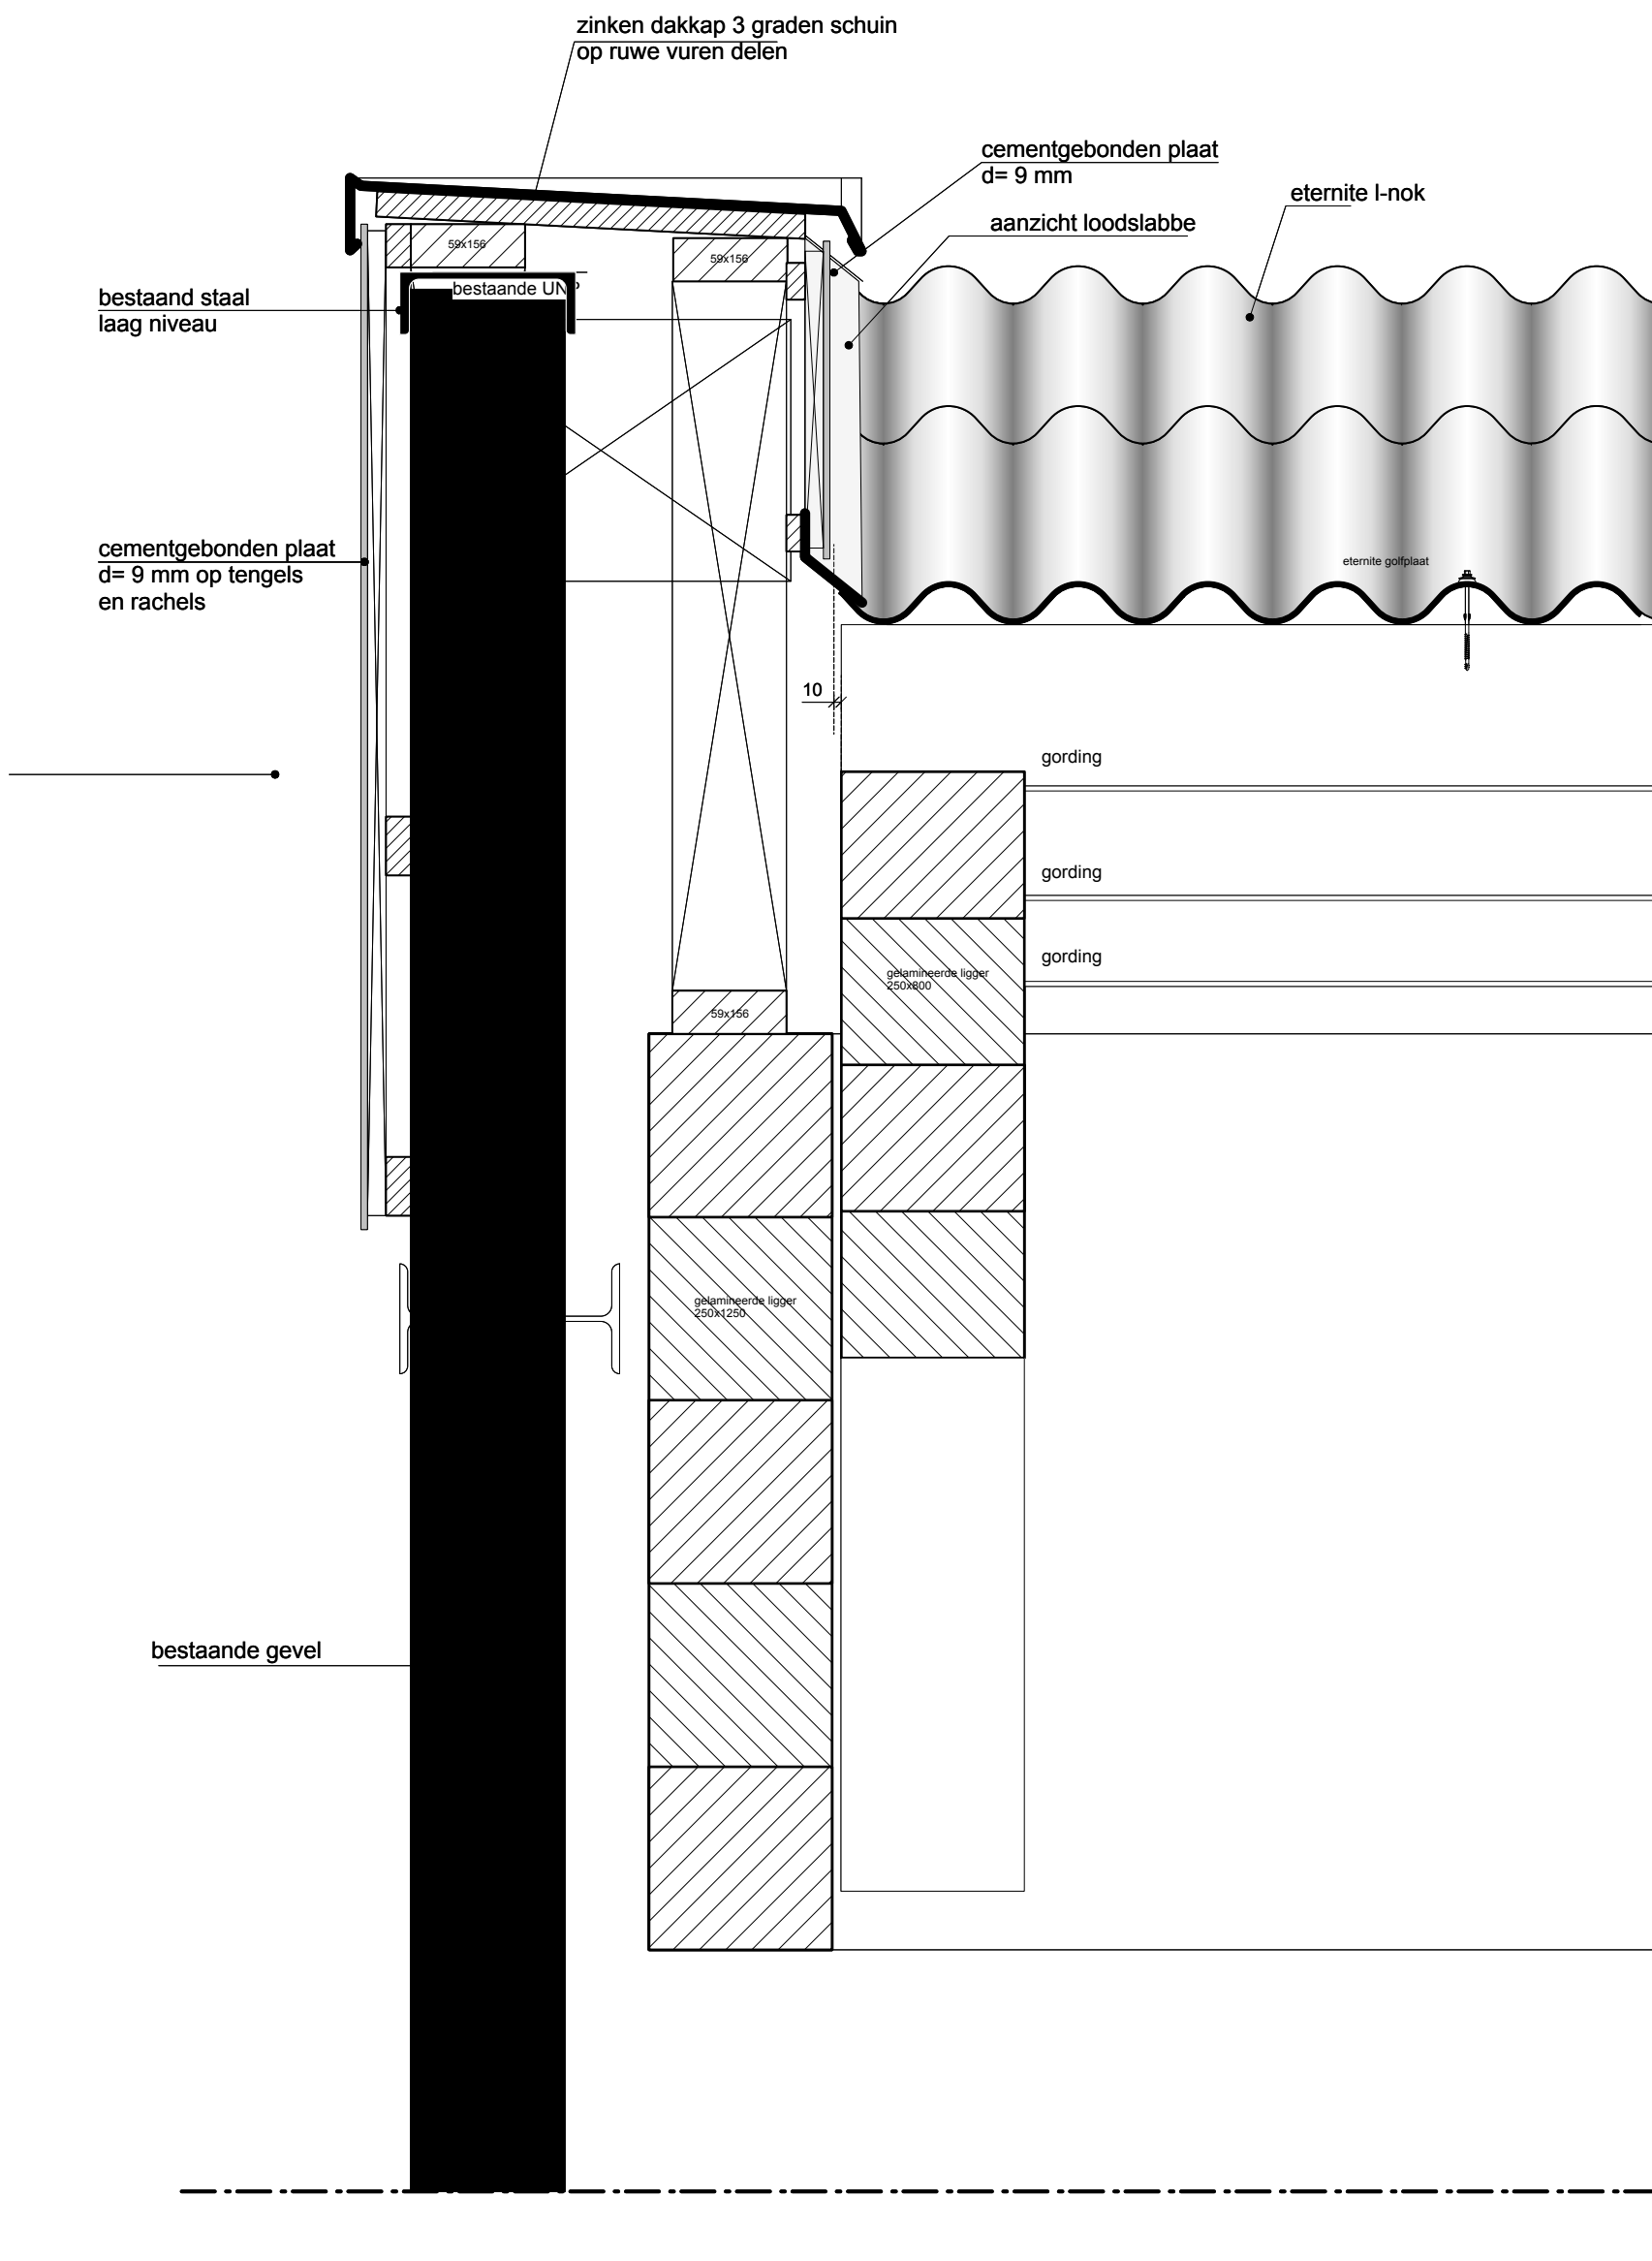

weedaarchitecten

schiedamsesingel 181 3012 bb rotterdam t:010-4333033 f:010-4149245




wijz. A :
wijz. B :
wijz. C :
wijz. D :




project : 1408-BV-07

datum : 05-01-2015

schaal : 1:10

detailnr : 07

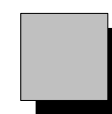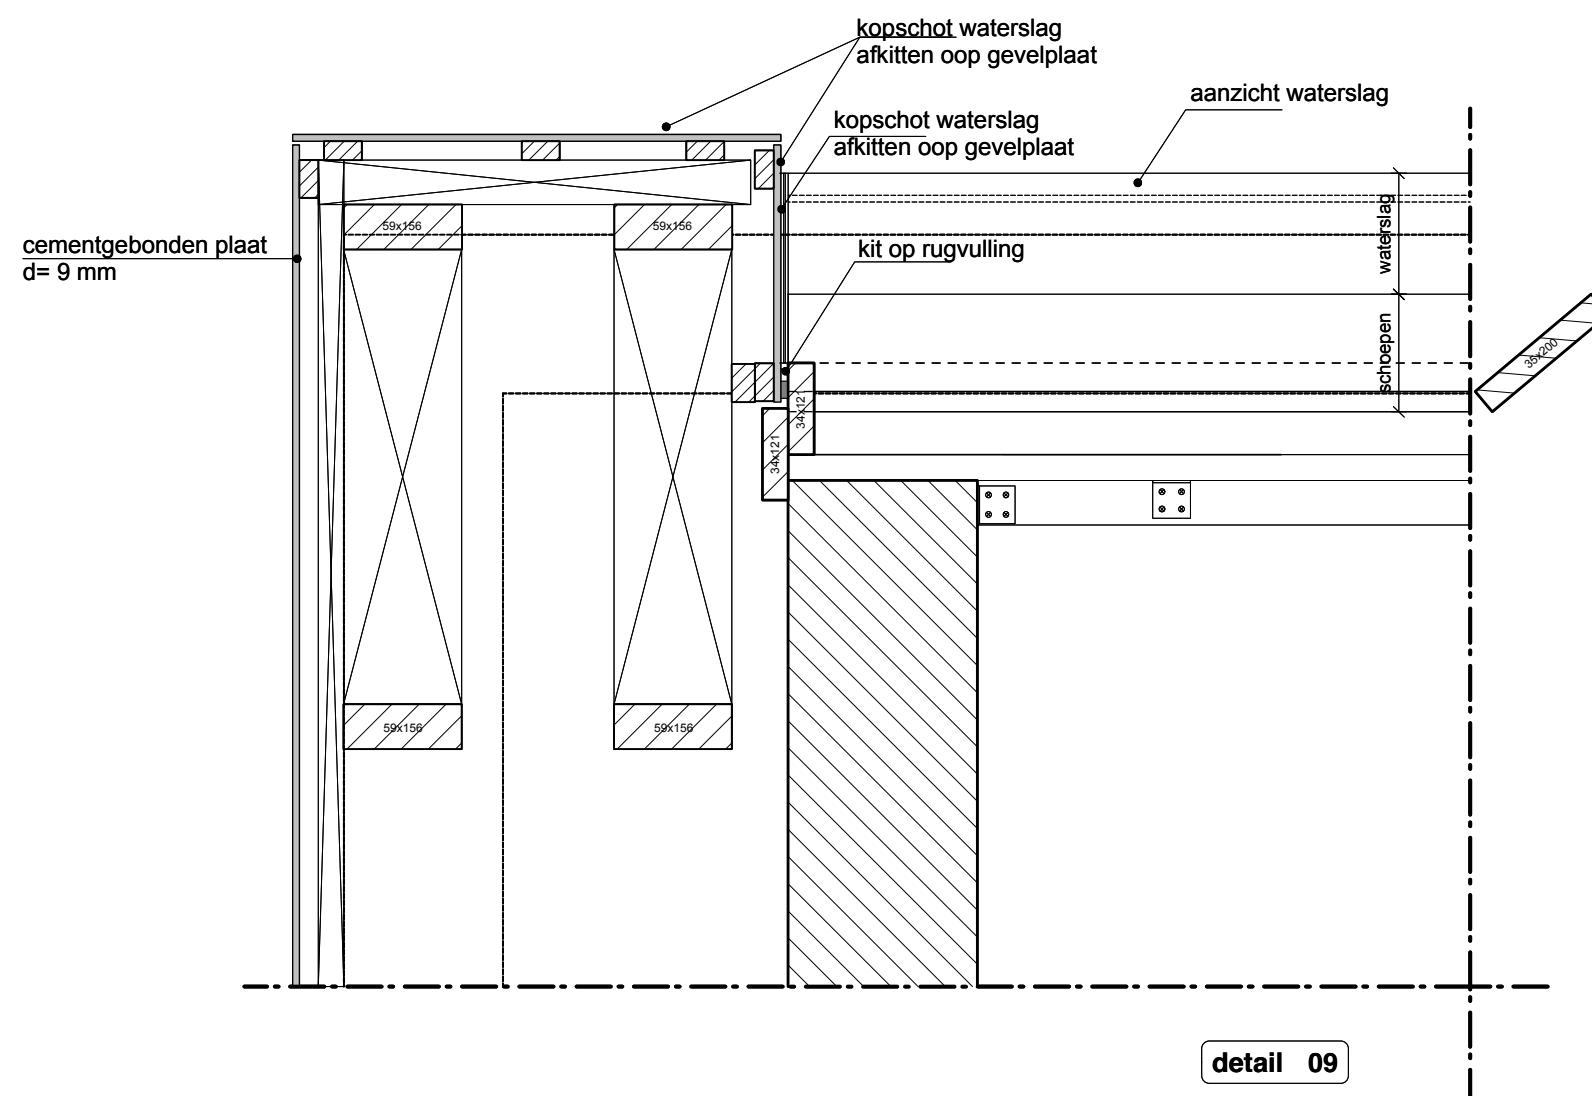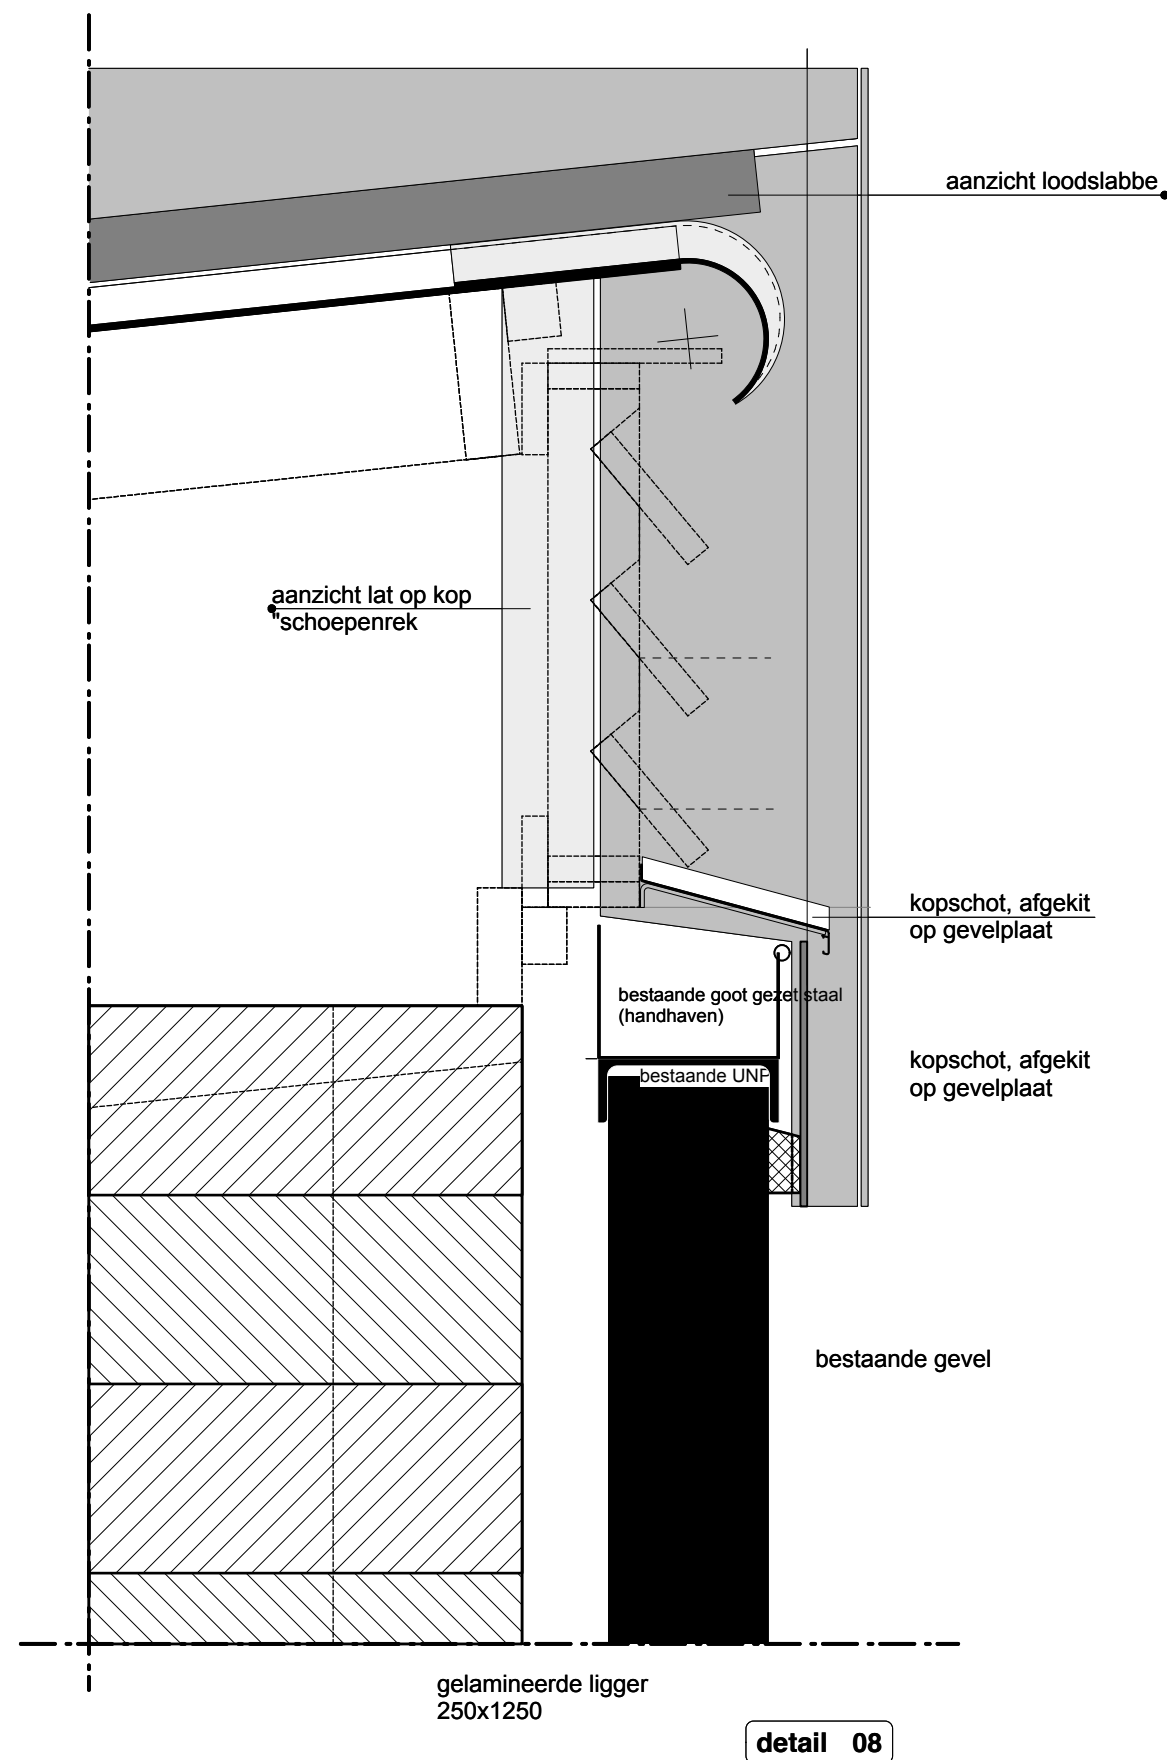

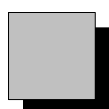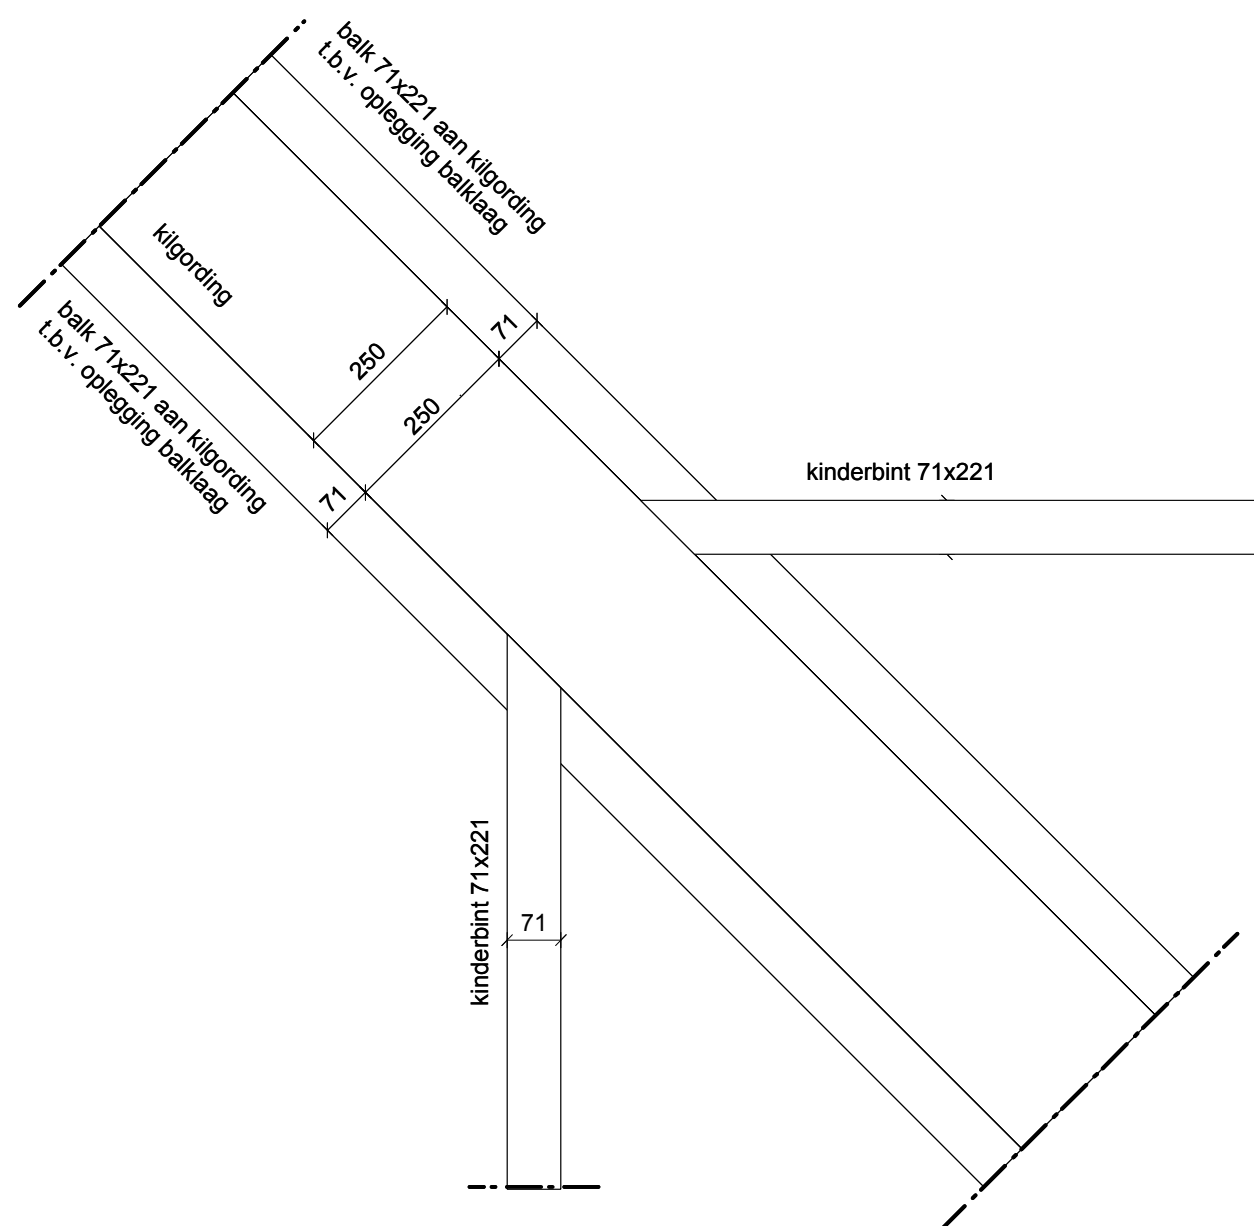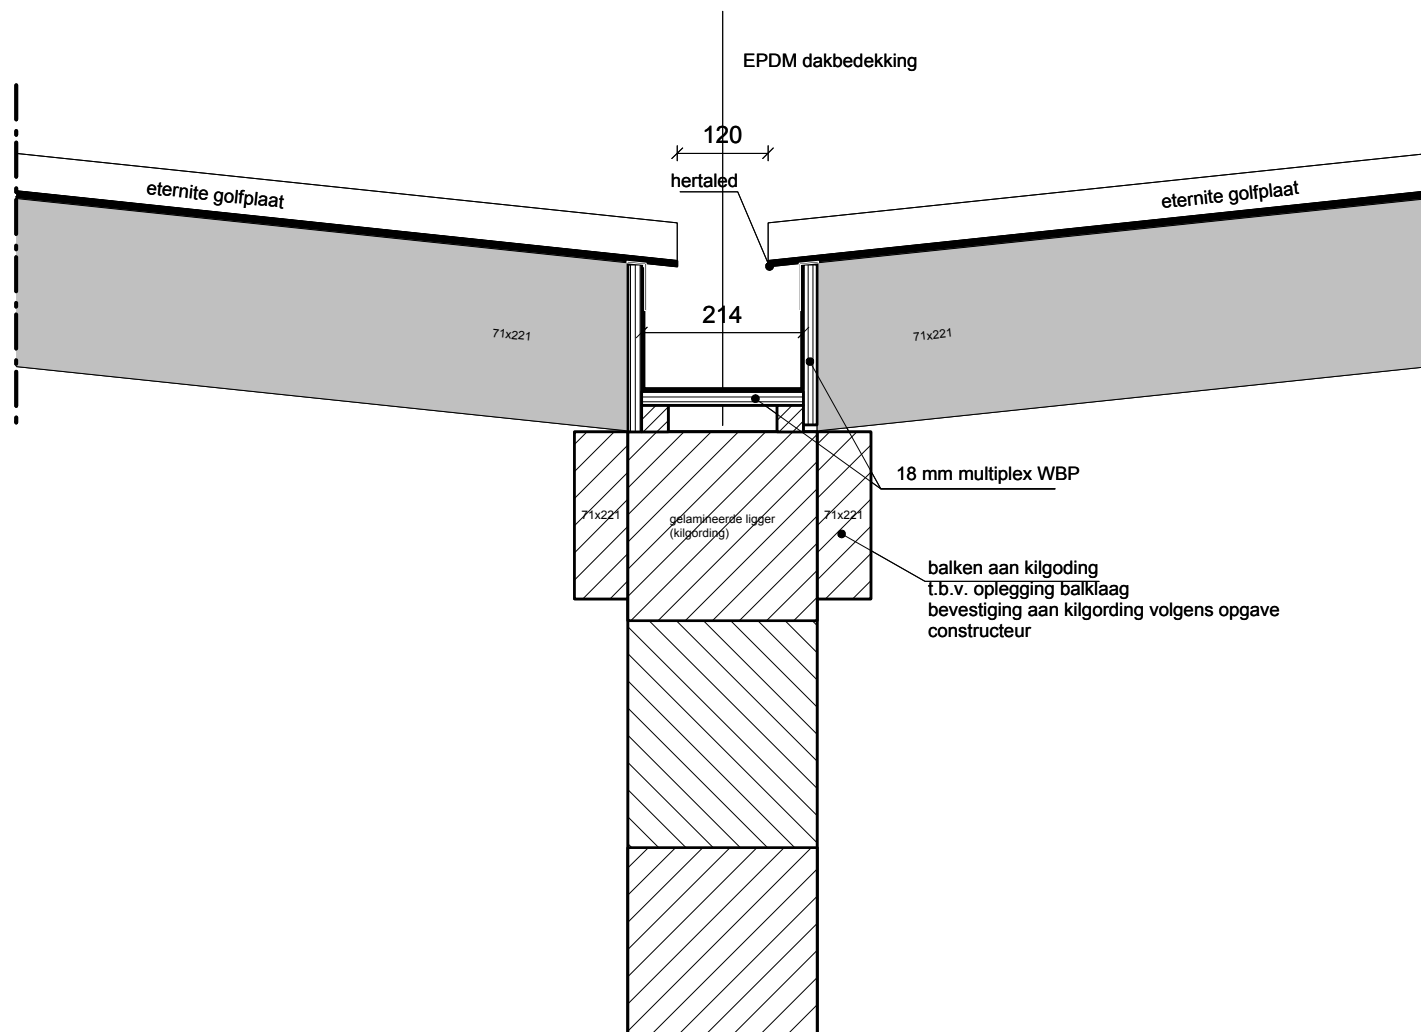

weedaarchitecten

schiedamsesingel 181 3012 bb rotterdam t:010-4333033 f:010-4149245



wijz. A :
wijz. B :
wijz. C :
wijz. D :

project : 1408-BV-07

datum : 05-01-2015

schaal : 1:10

detailnr : 10

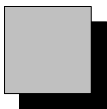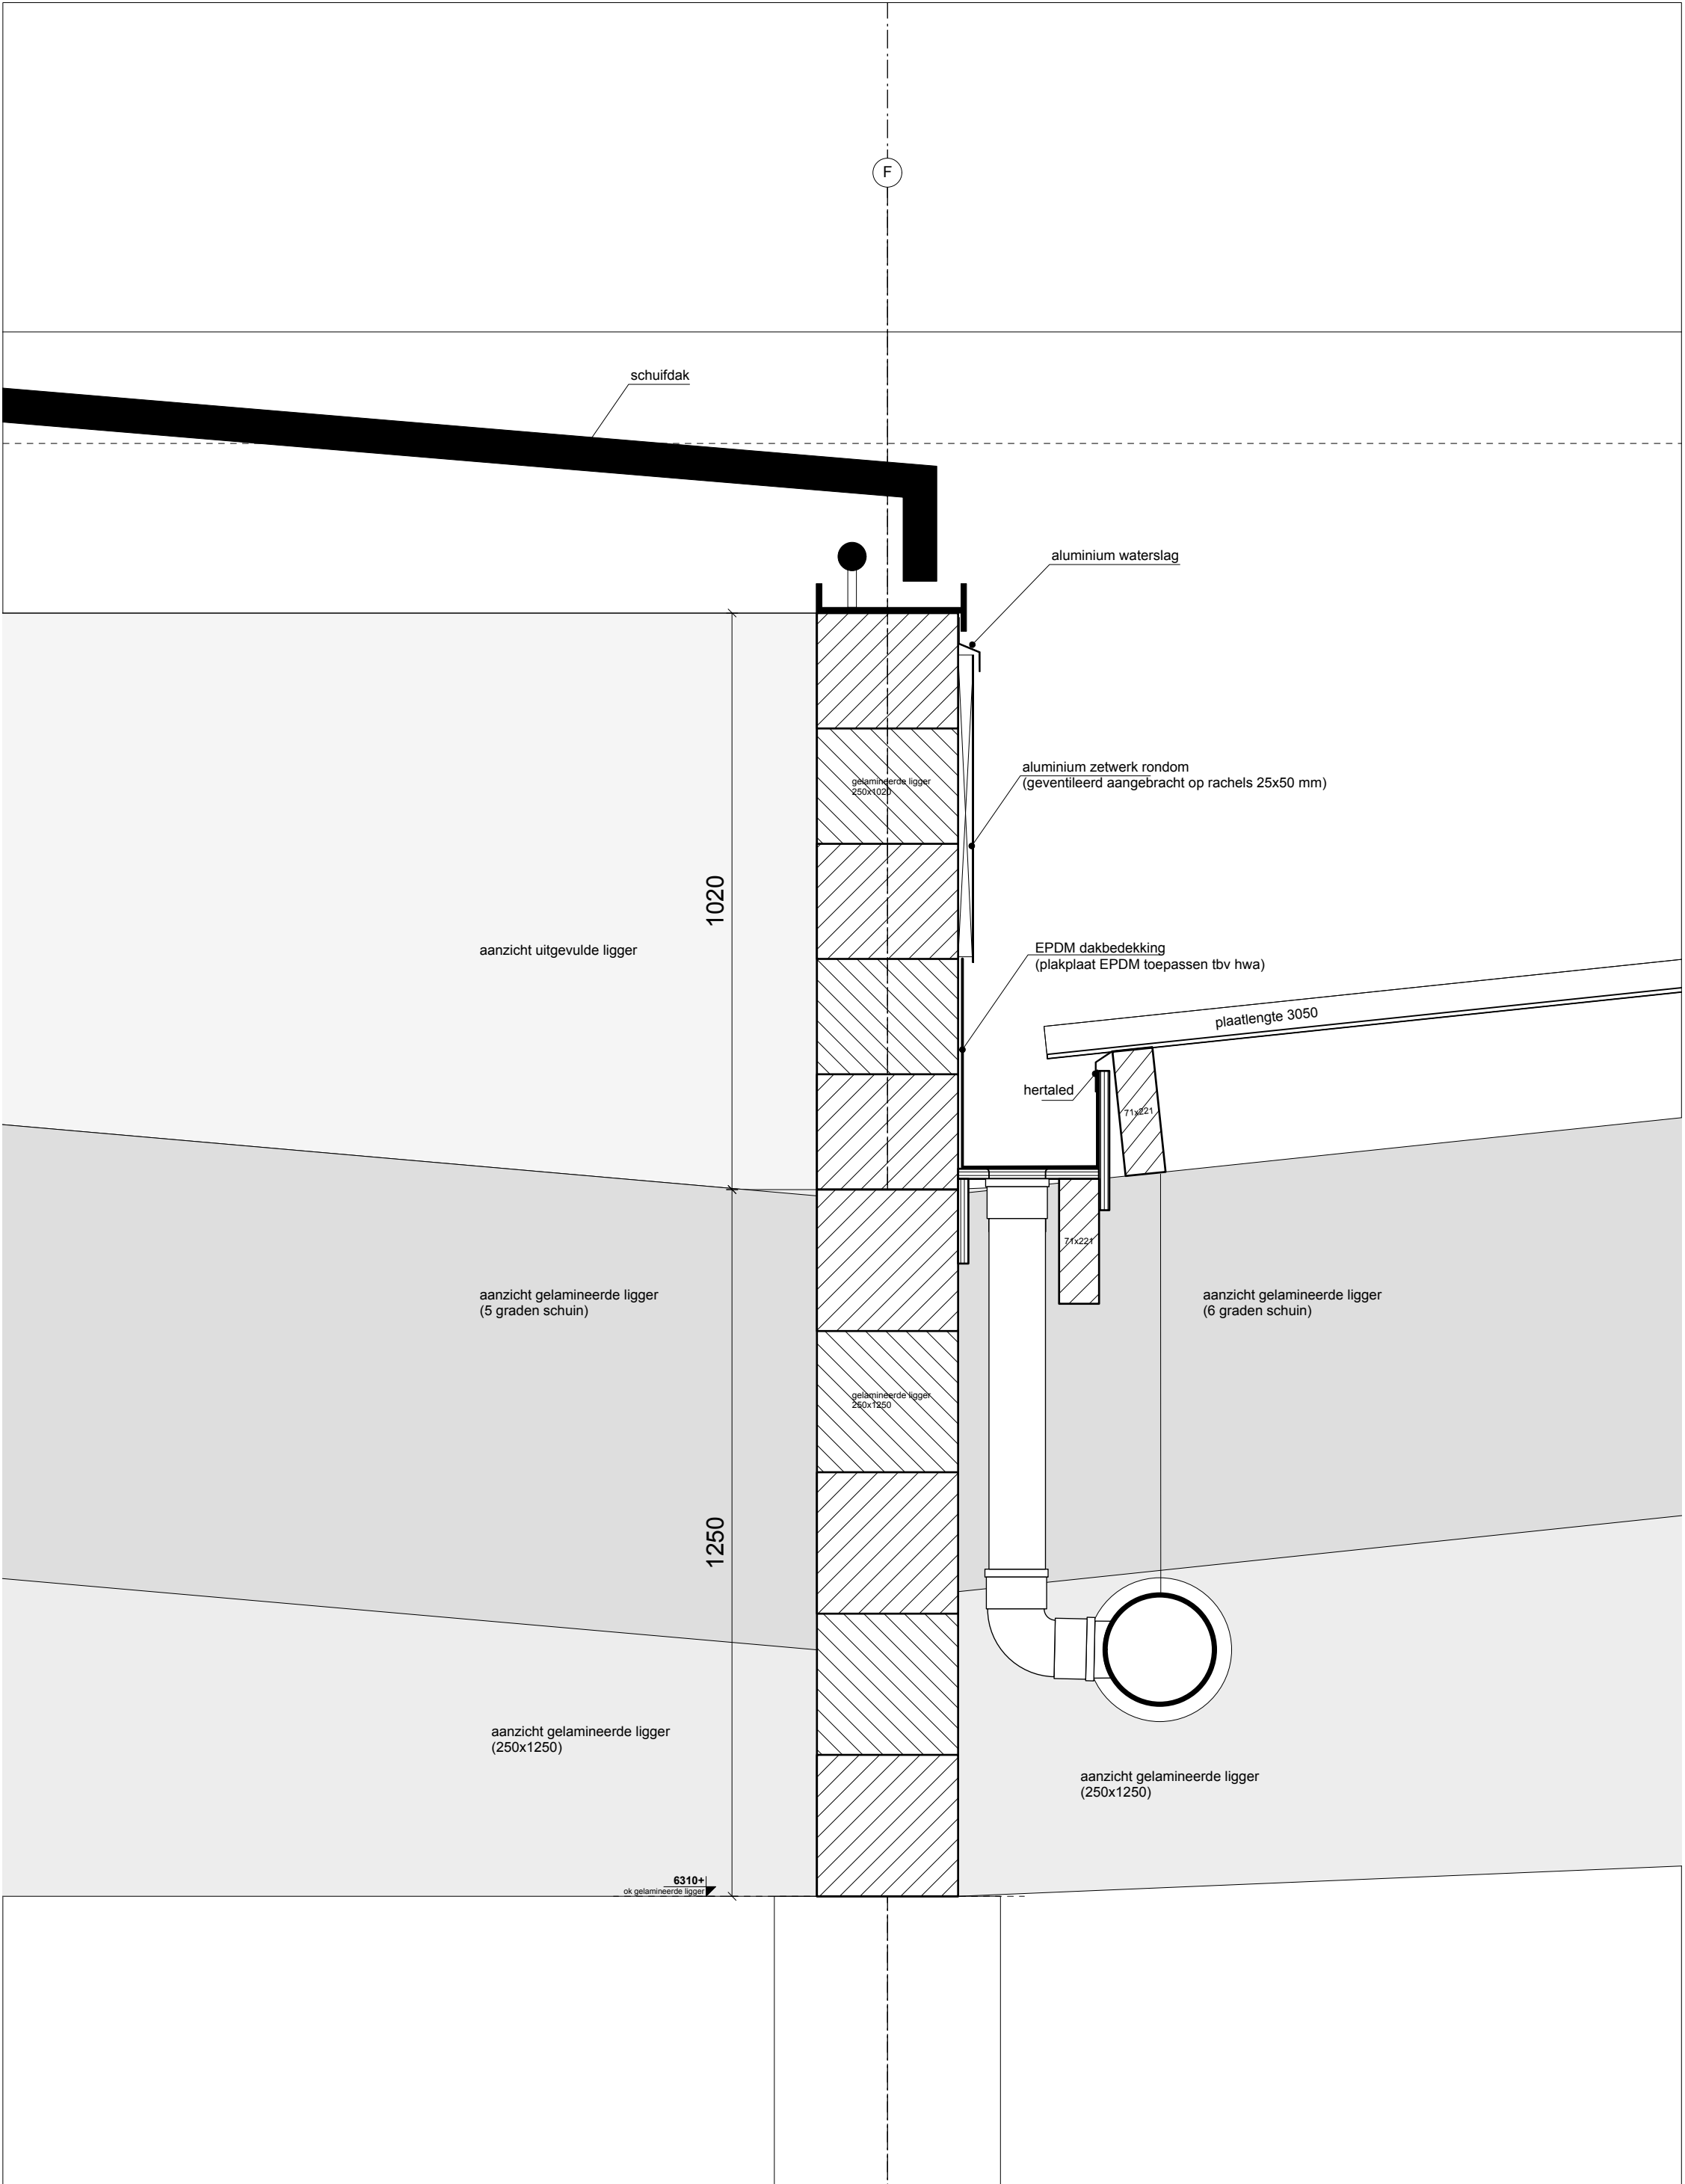

weedaarchitecten

schiedamsesingel 181 3012 bb rotterdam t:010-4333033 f:010-4149245

wijz. A :
wijz. B :
wijz. C :
wijz. D :

project : 1408-BV-07

datum : 05-01-2015

schaal : 1:10

detailnr :

12