
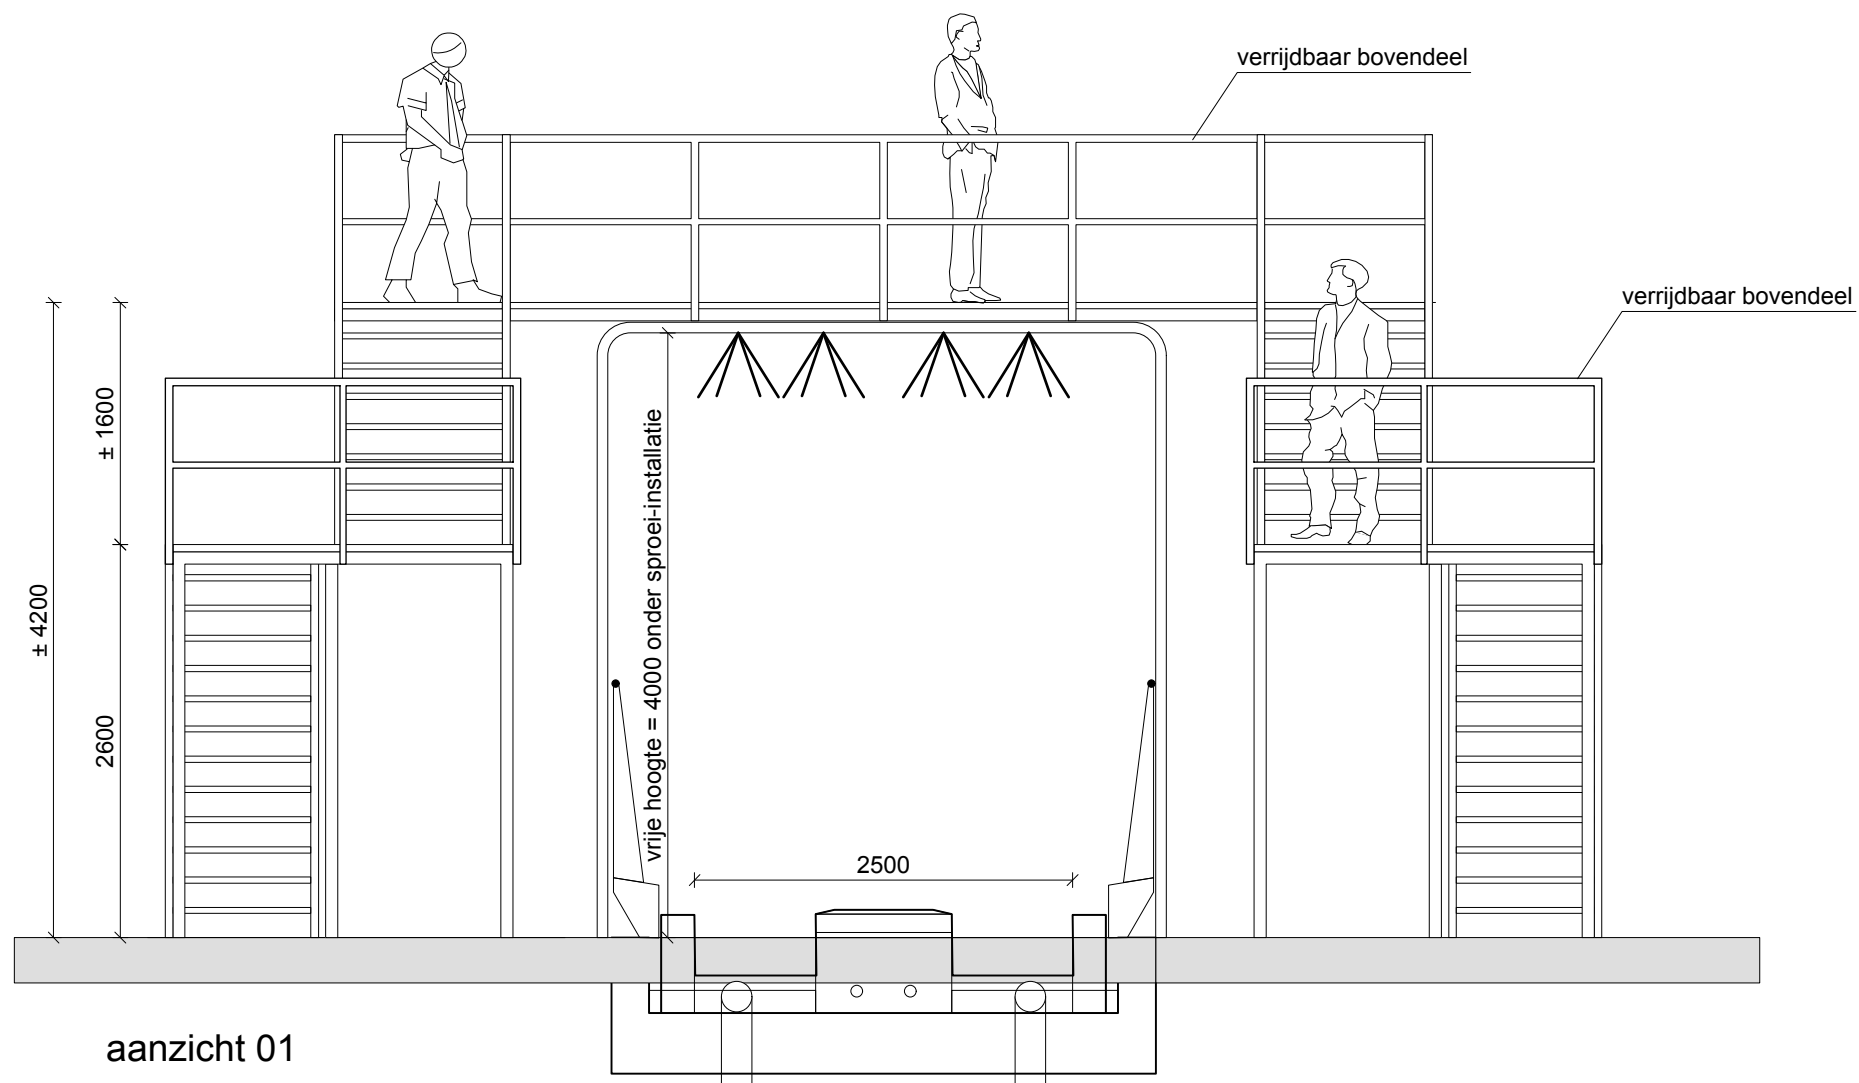
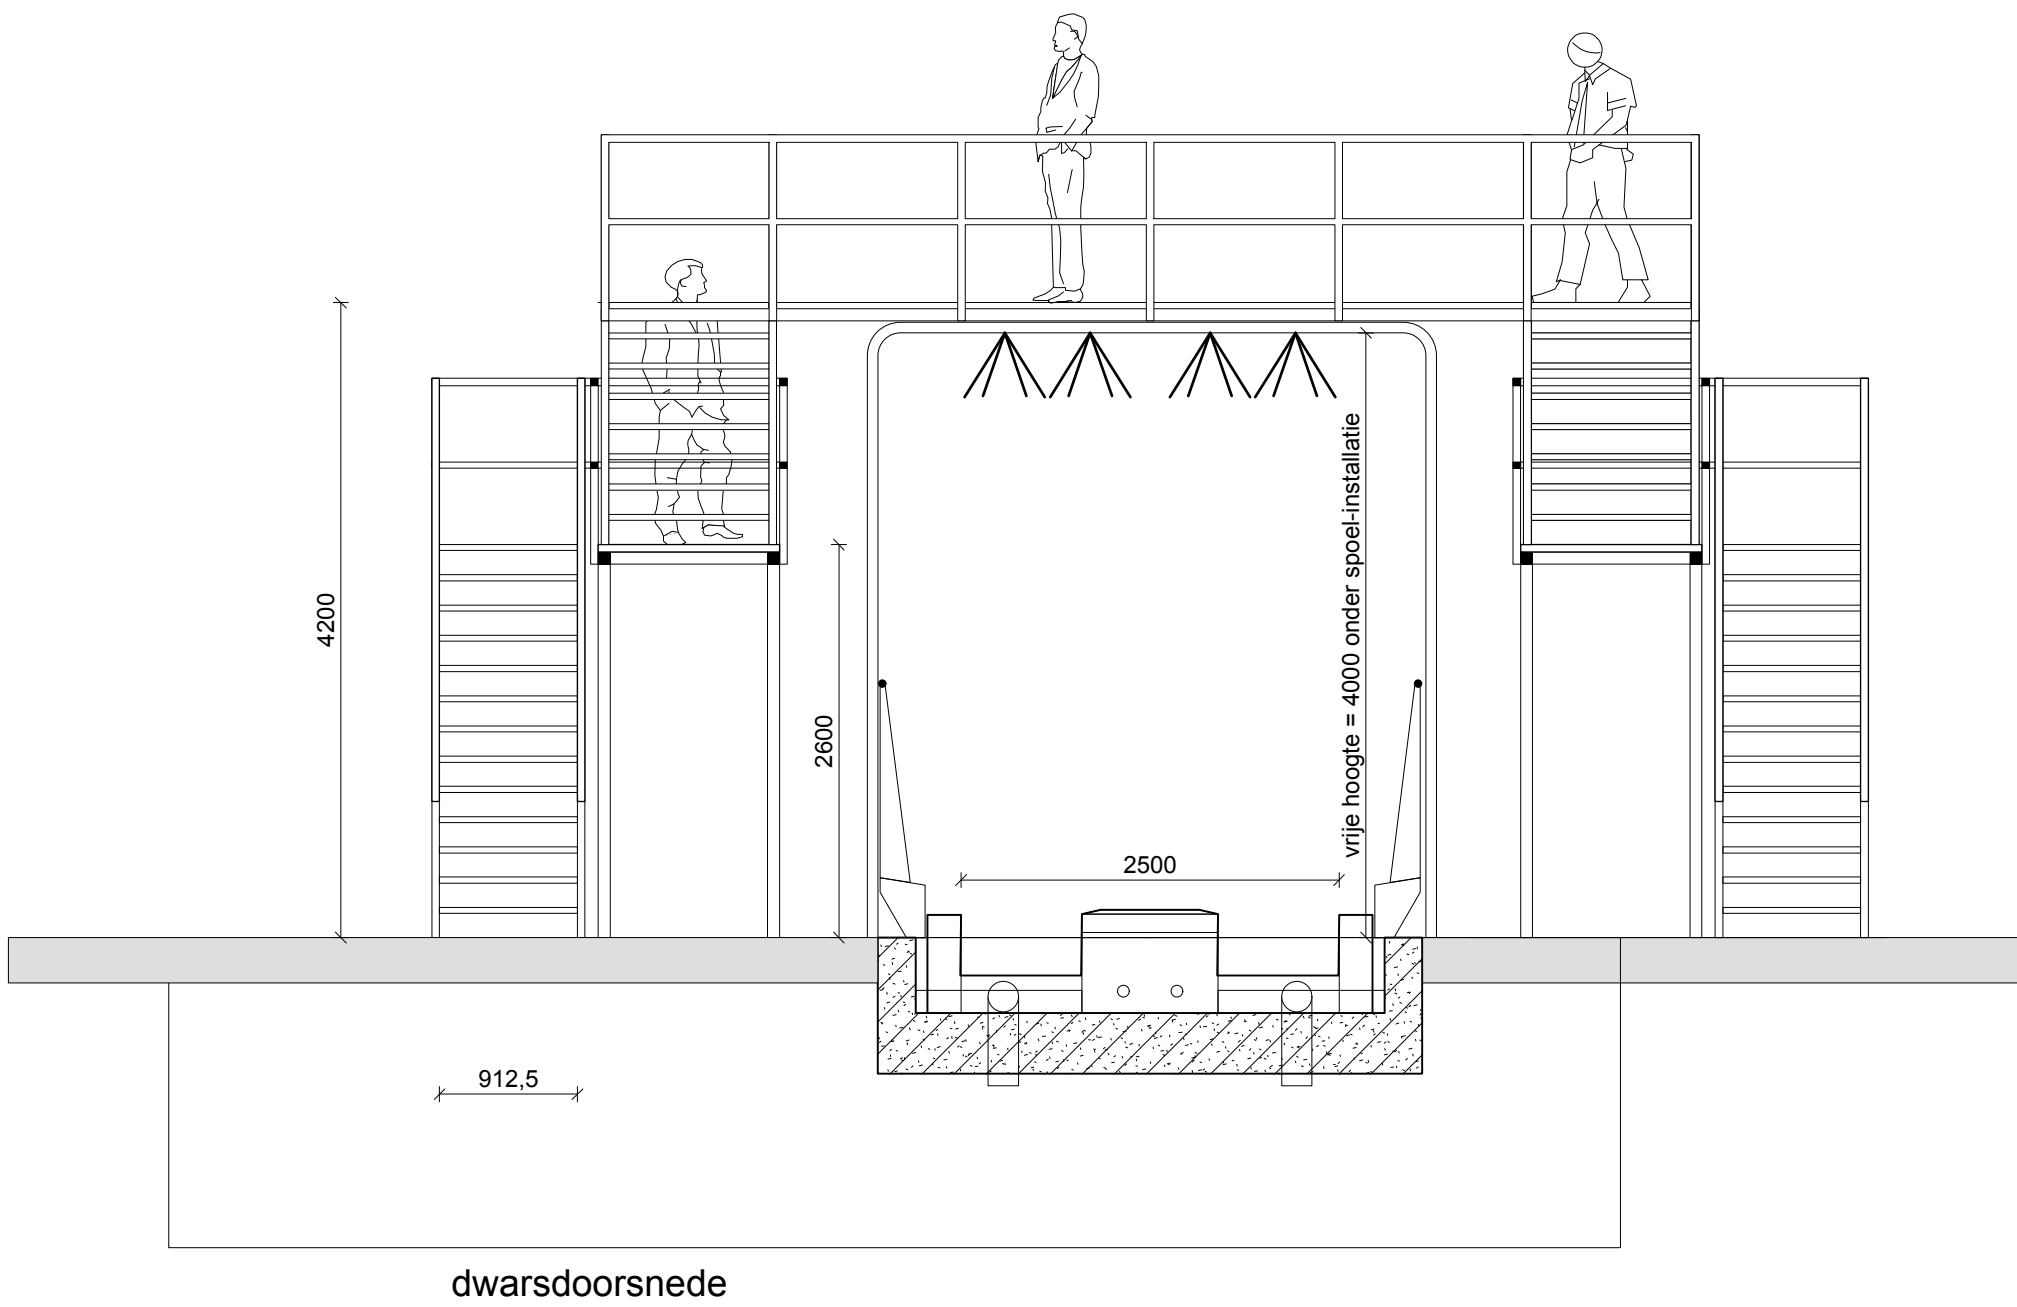
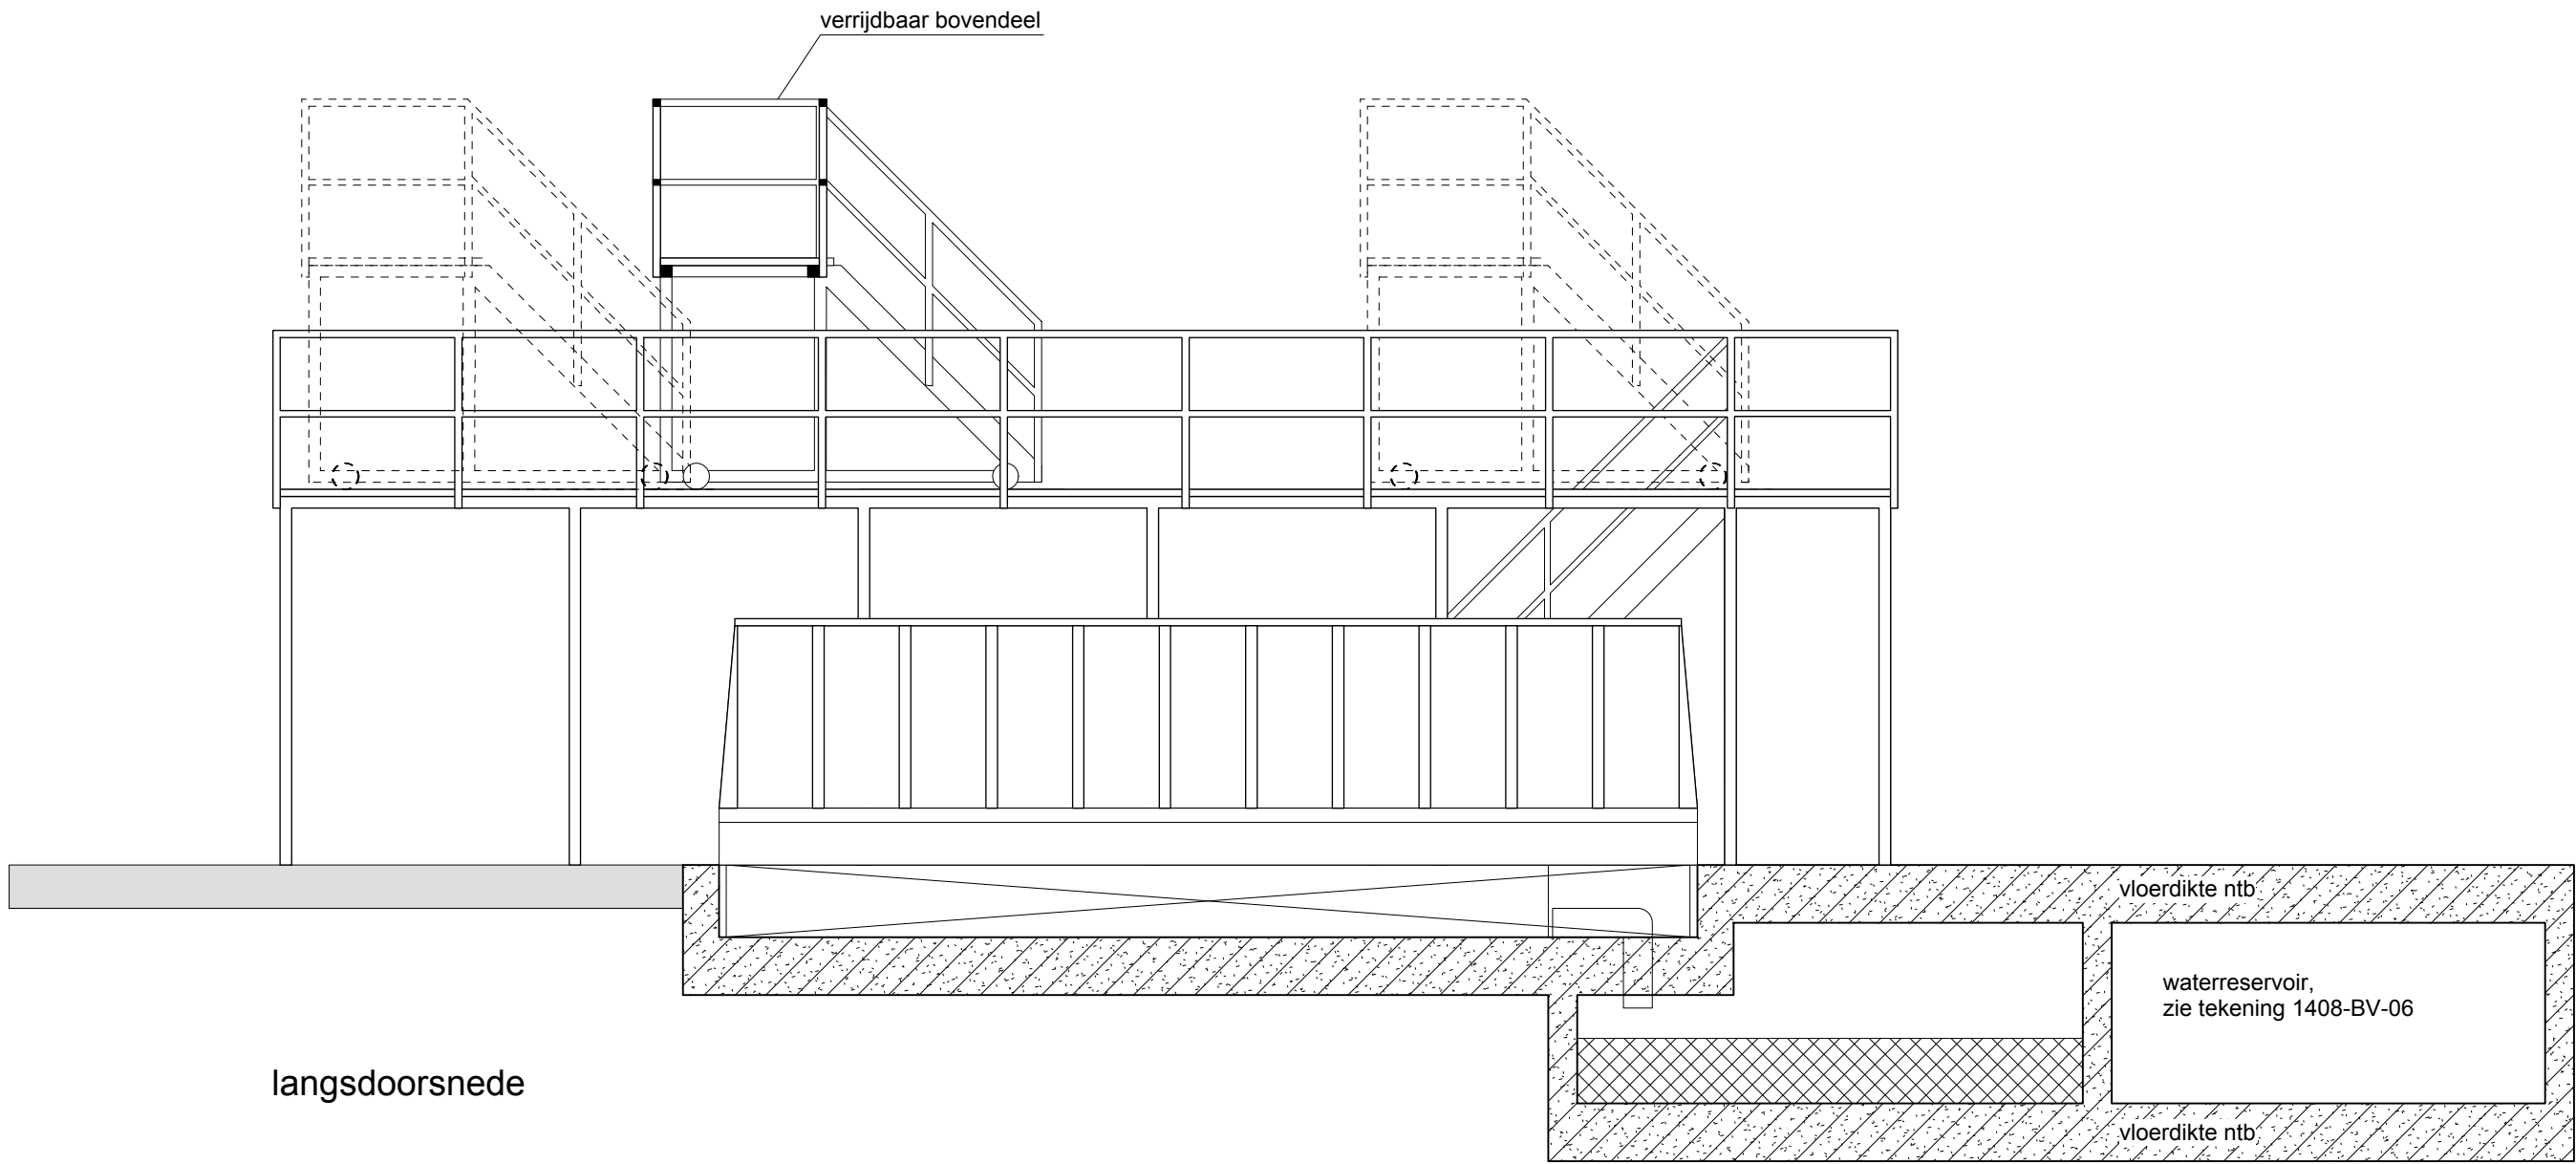


wasbrug:  
- afmetingen staal door leverancier  
- "wind"verbanden aan te geven door leverancier

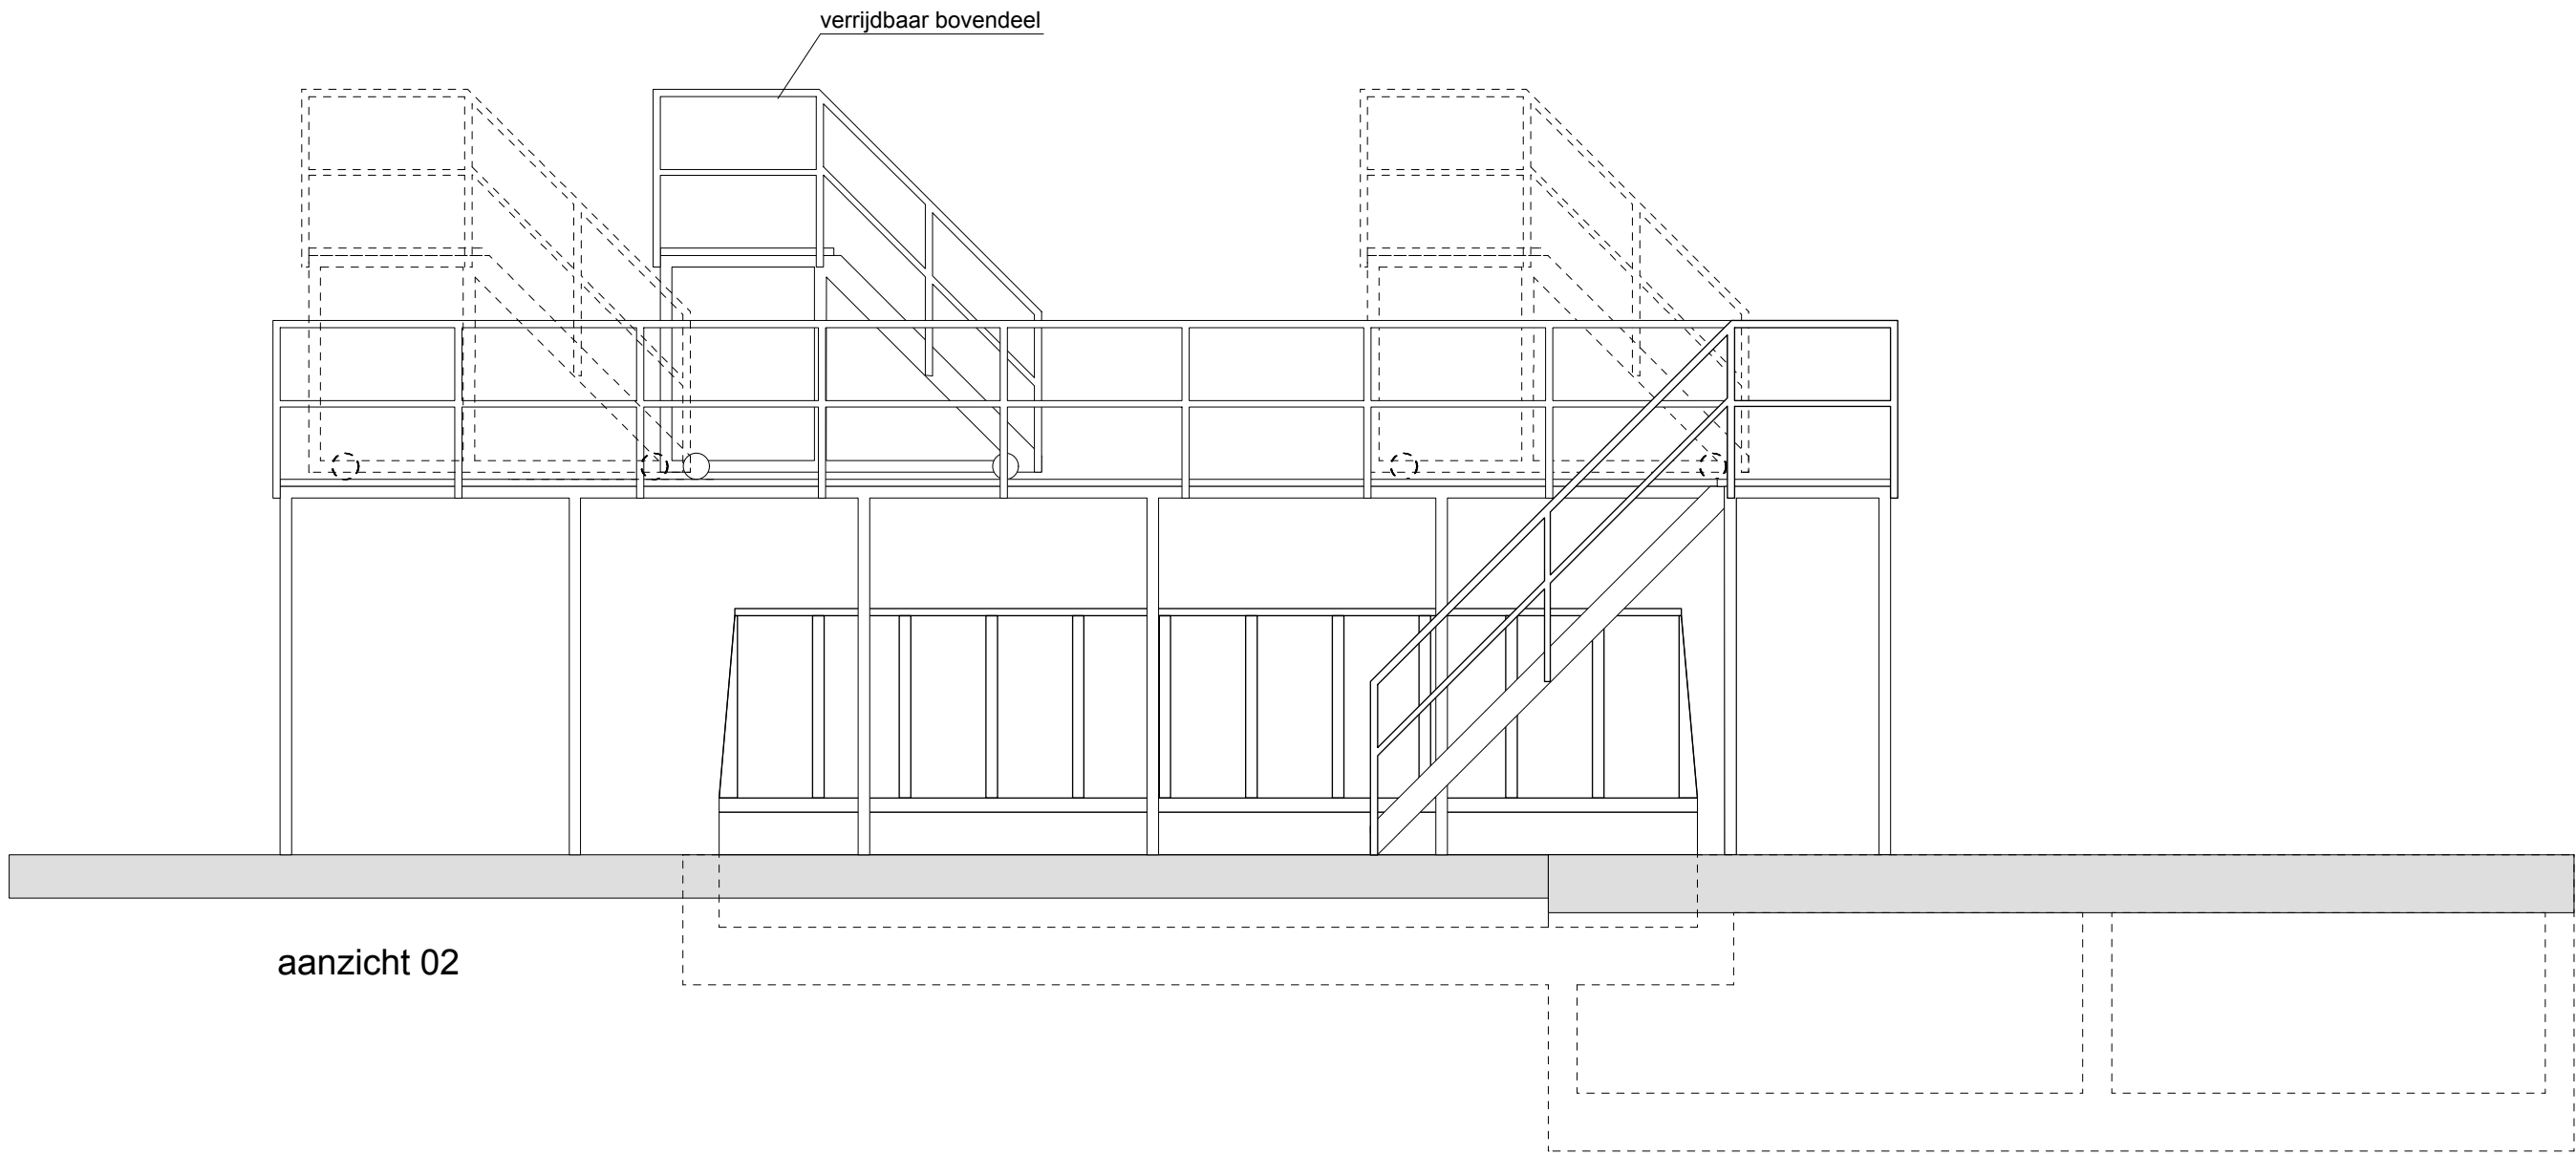

## aanbesteding

project : Winterdienst Steunpunt  
opdrachtgever : Gemeente Rotterdam  
tekening : principe WASBRUG + SPOELINSTALLATIE  
fase : BOUWVOORBEREIDING

wijz. E :  
wijz. D :  
wijz. C :  
wijz. B :  
wijz. A :