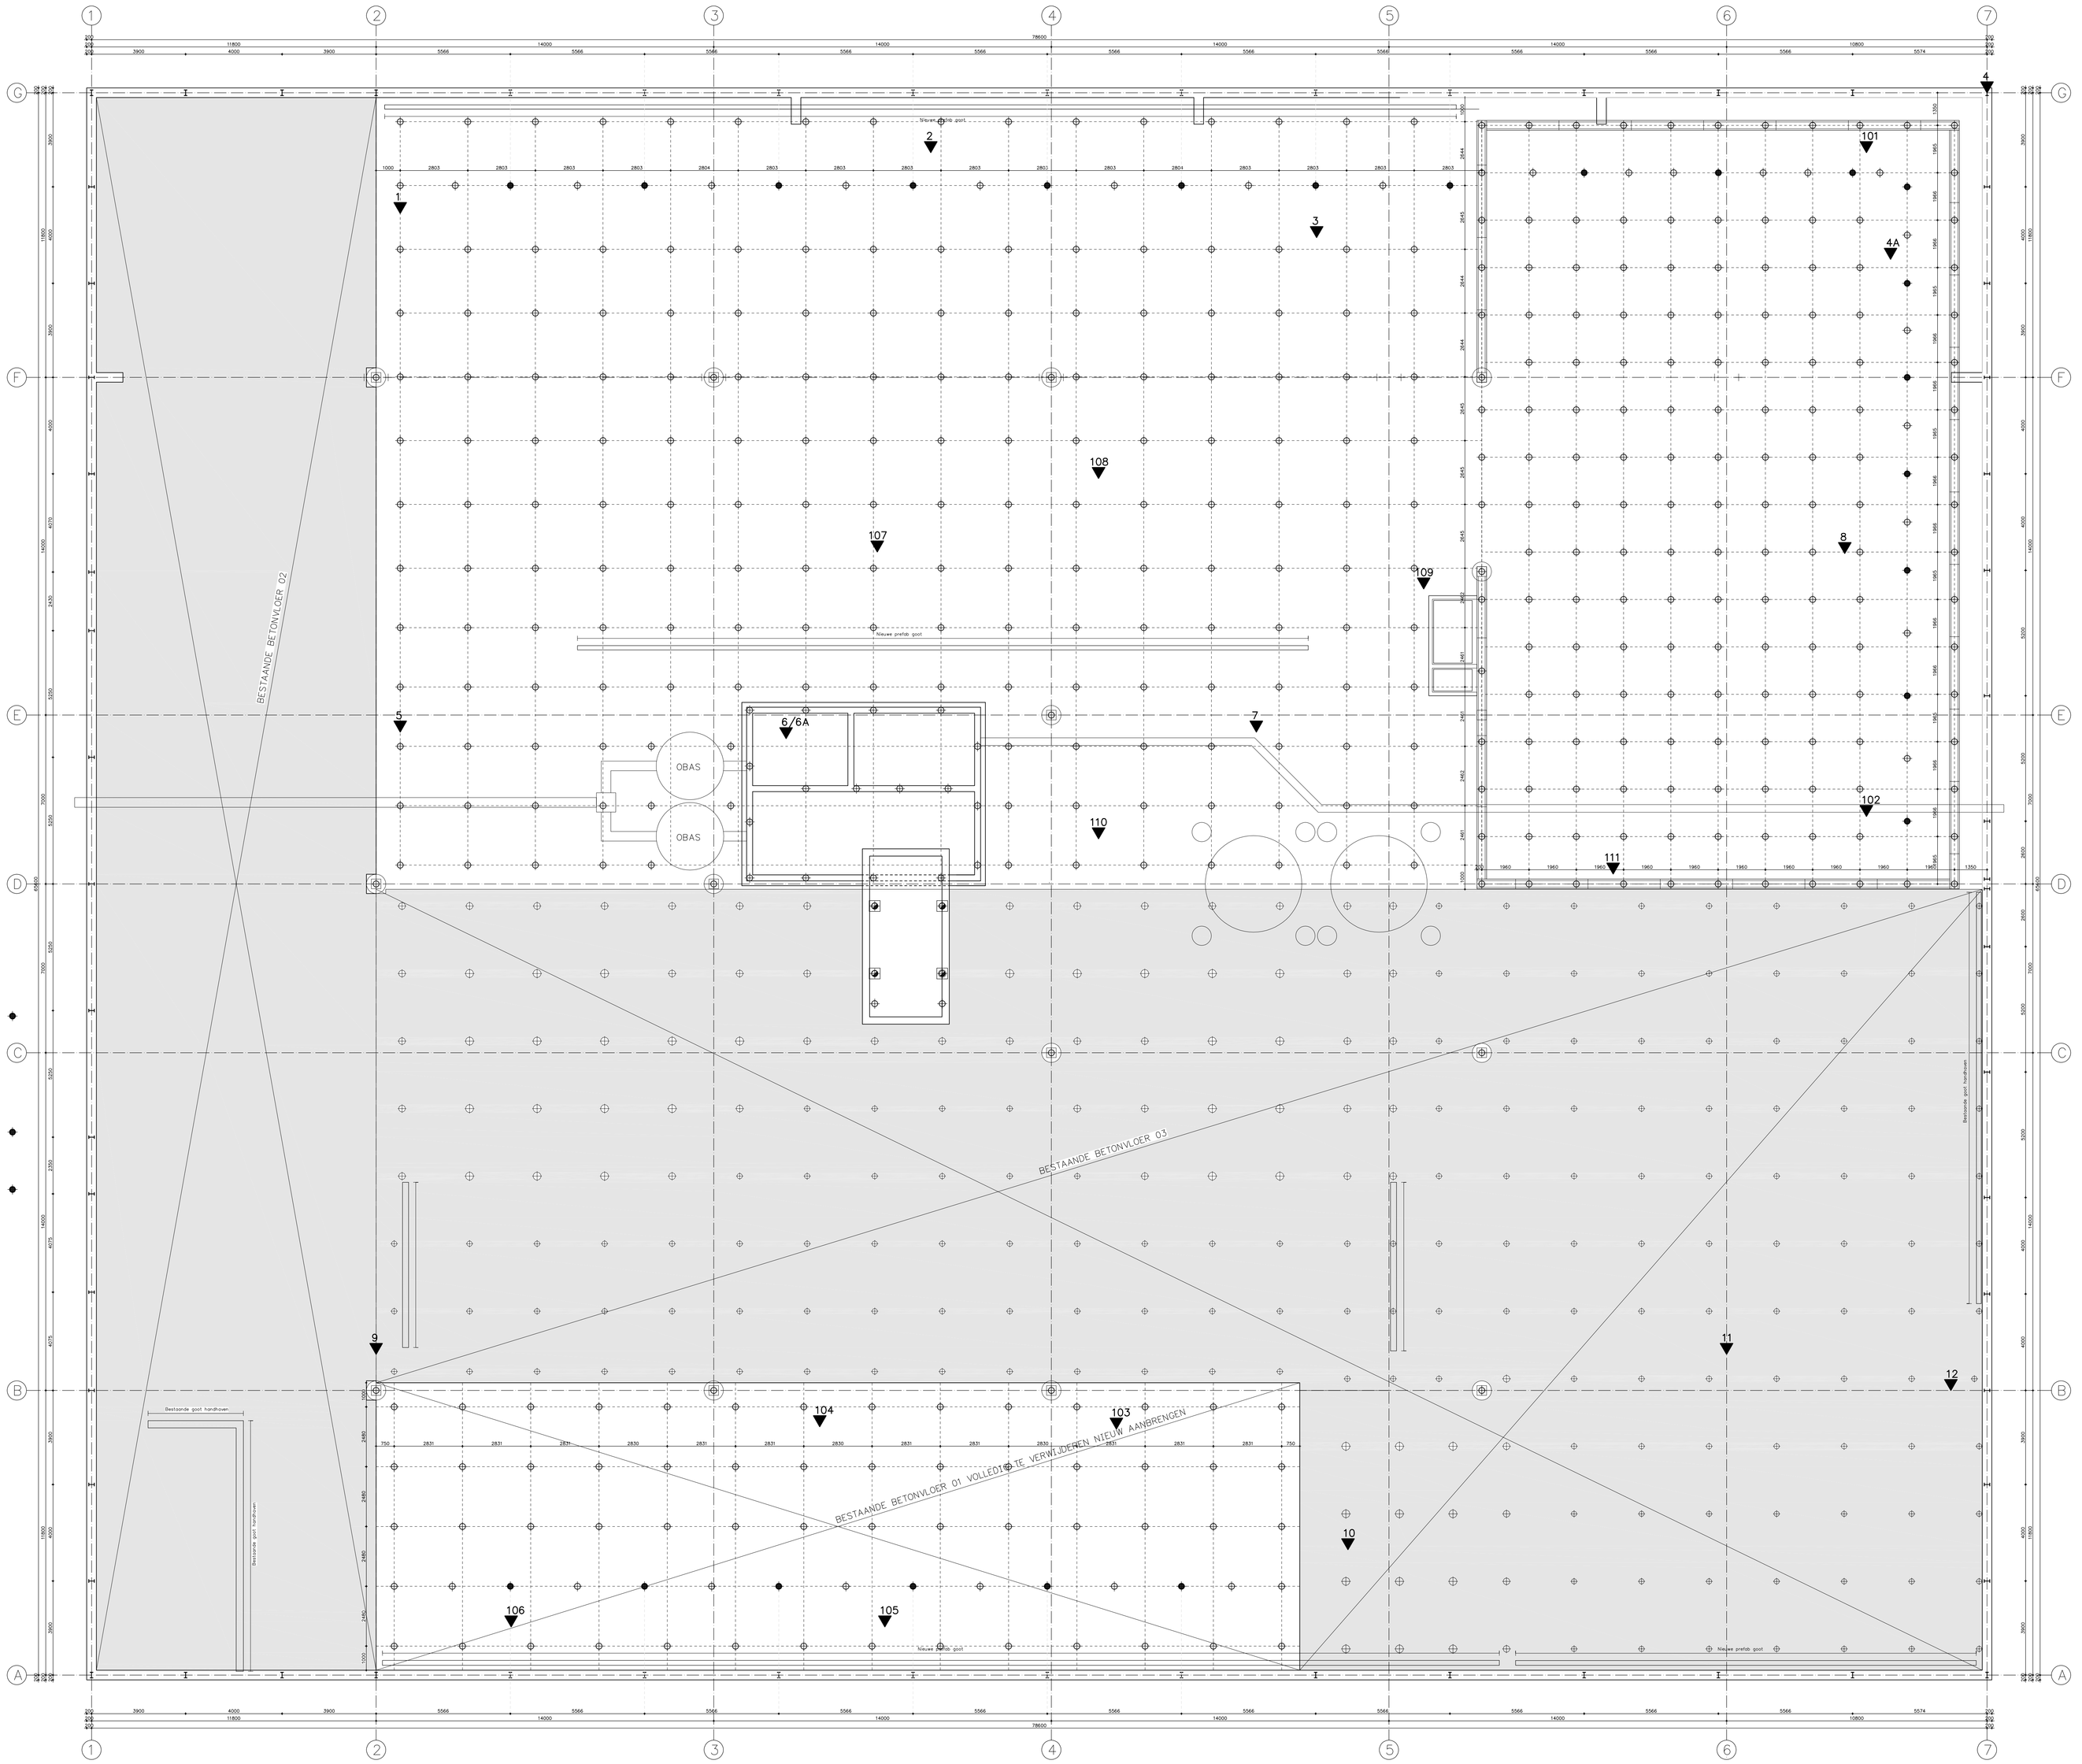

Prefab betonpaal: Paalnummer / Paalbelasting

Stalen buispaal: Paalnummer / Paalbelasting

Hergebruik bestaande paal: Paalnummer / Paalbelasting

HOPMAN ingenieursbureau b.v.
HOOGSTRAAT 132b
3551 BK UTRECHT
TEL.: 0182-519000
FAX: 0182-527287
INFO@HOPMAN-INGBURO.NL
WWW.HOPMAN-INGBURO.NL

WEEDA ARCHITECTEN
TE ROTTERDAM

ZOUTOPSLAG GIESSENWEG 14
TE ROTTERDAM

SCHEMATISCH OVERZICHT PALENPLAN

1:100

DATUM: 05-01-2015

a 19-01-15 | b | c | d | e | f

04147-01a