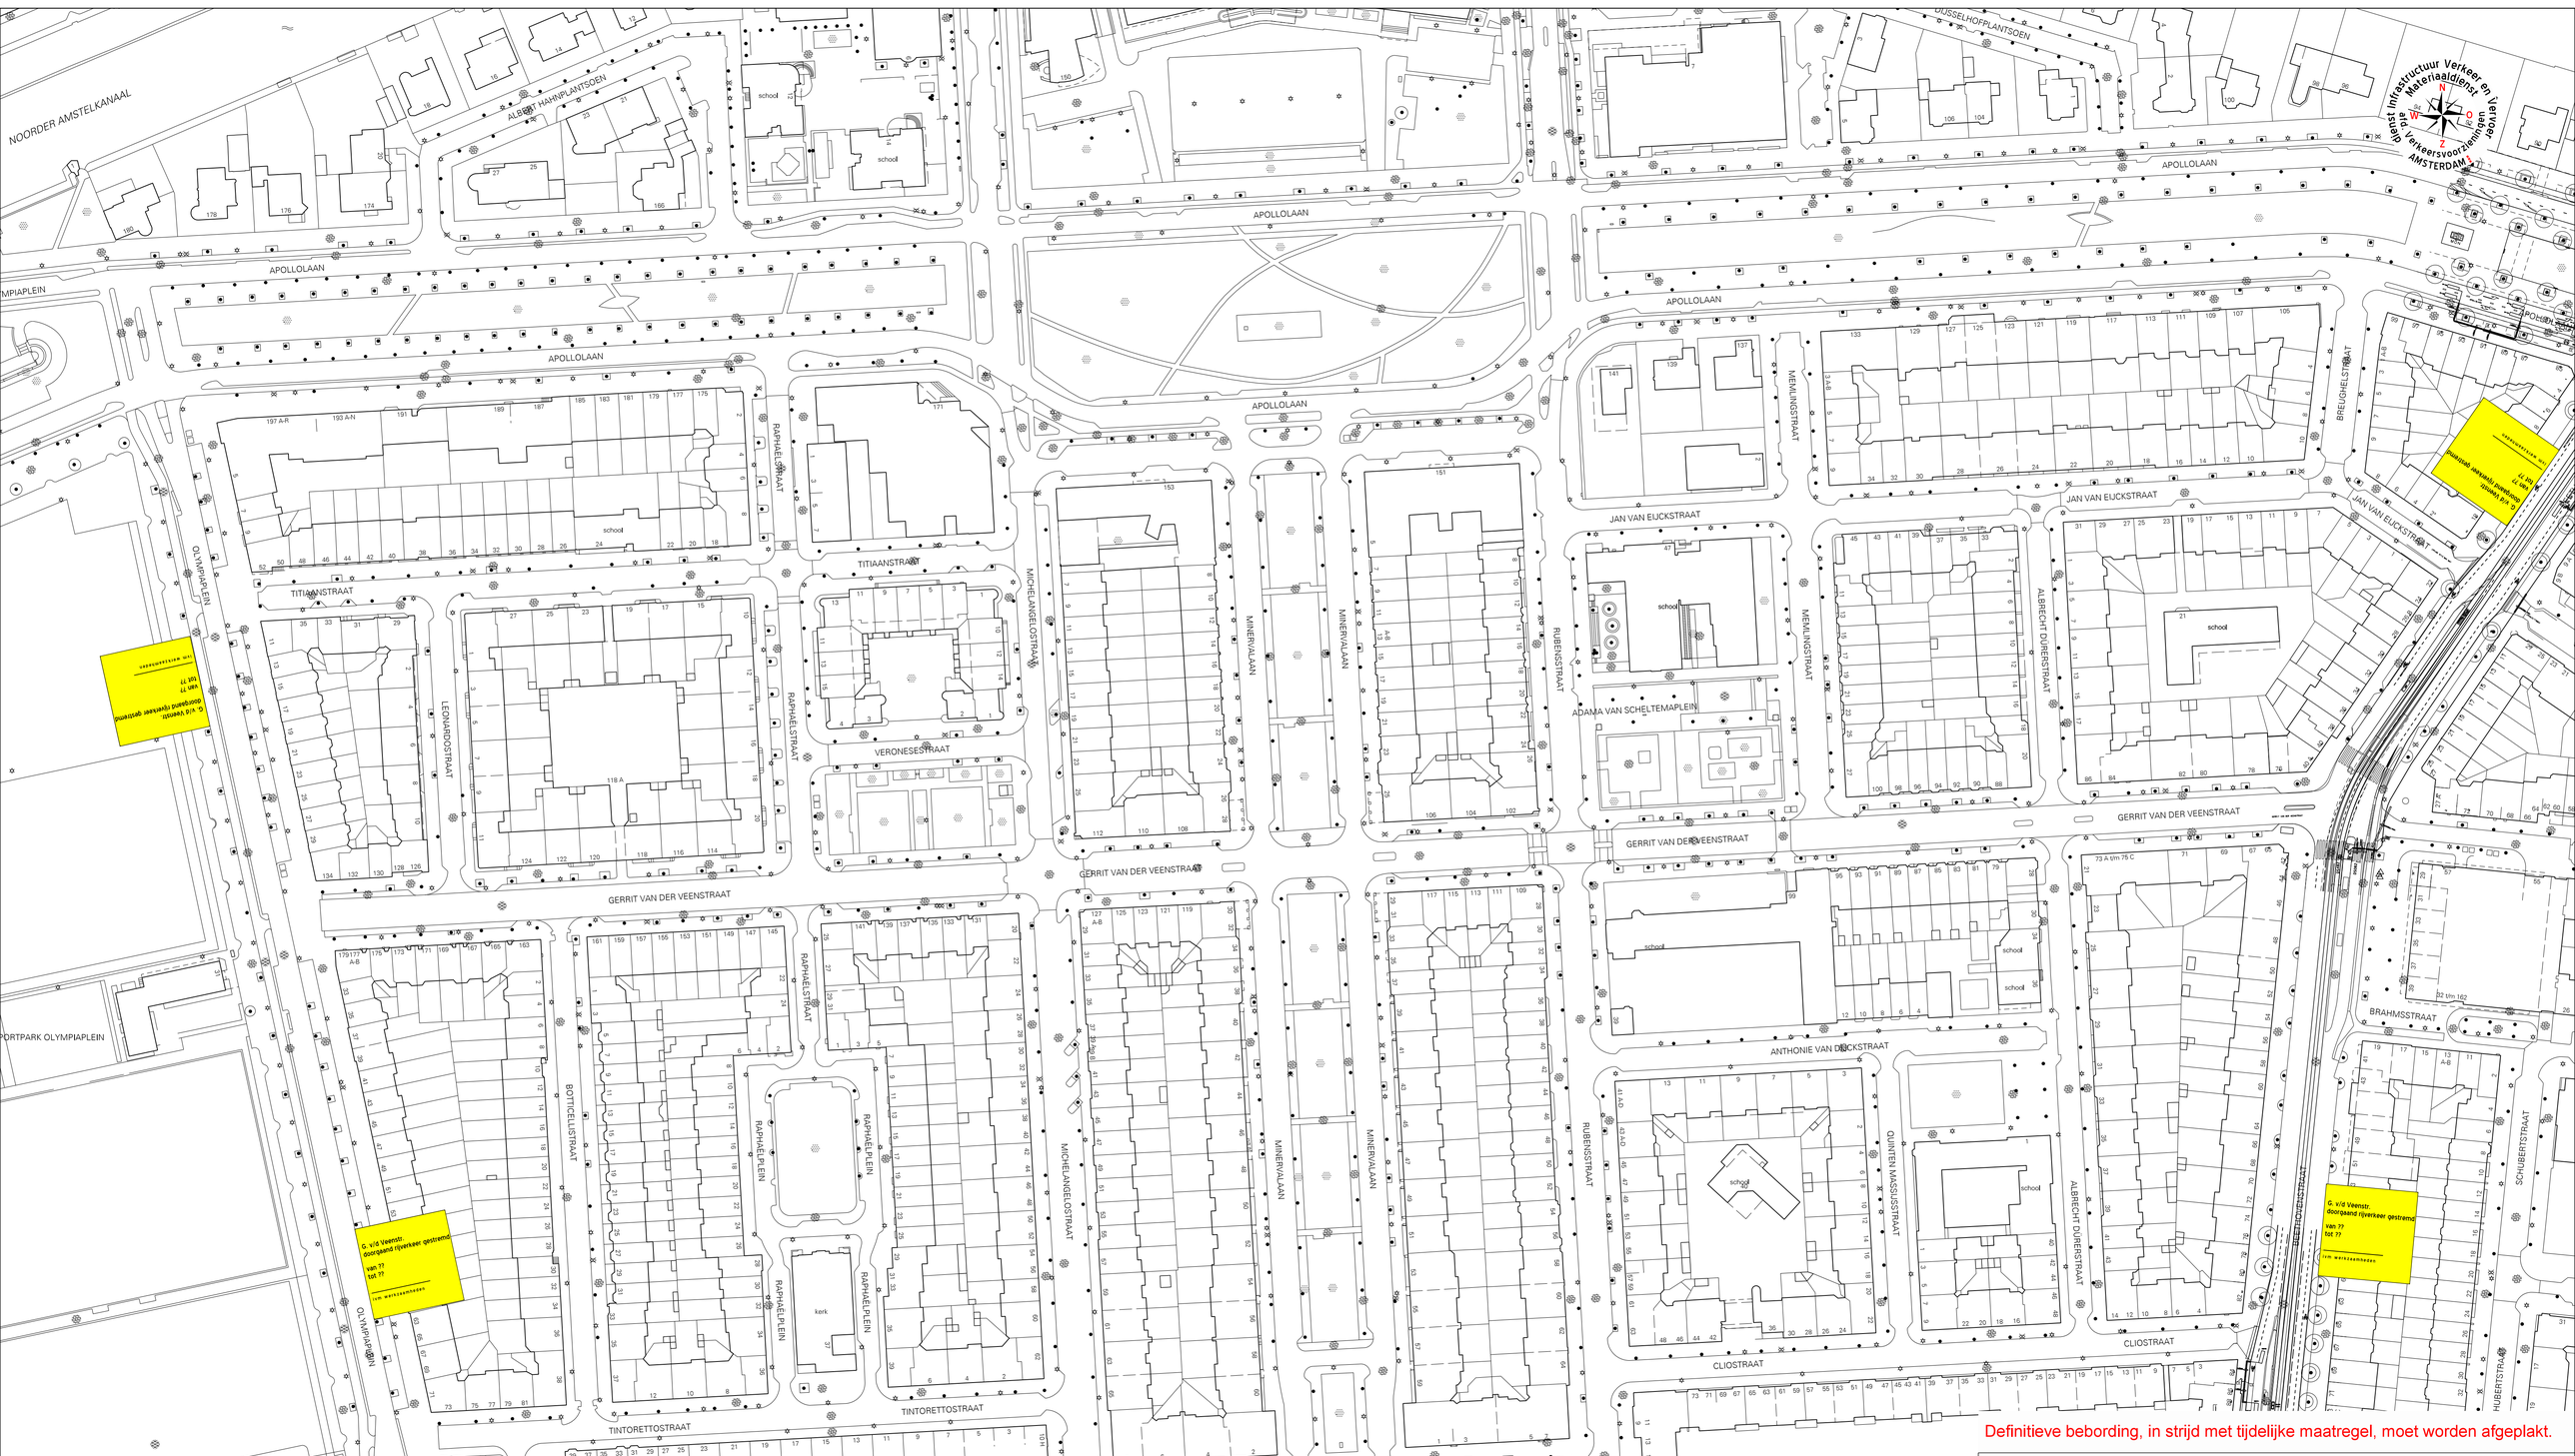

Definitieve bebording, in strijd met tijdelijke maatregel, moet worden afgeplakt.

Legenda

- Barrier
- Klemmfix
- Afzethek
- Kegel
- Baakschild
- Oml. auto
- Oml. fiets
- Oml. voetg.
- Oml. OV
- Oml. werkverk.
- Werkterrein /geen functie

Bezoekadres
Theemsweg 28
1043 BJ Amsterdam
Postbus 94648
1090 GP Amsterdam
Telefoon 020 561 2111
Telefax 020 254 5279

Gemeente Amsterdam
Dienst Infrastructuur Verkeer en Vervoer
Materiaaldienst
Afdeling Verkeersvoorzieningen

Opdrachtgever	:	Tauw
Project	:	Gerrit vd Veenstraat
Onderdeel	:	Algemeen
Fase	:	1 2 3 4

Behoort bij:	Naam	Paraaf	Datum Wijziging
	Huib Smit	HS	28 11 201

Schaal:	Printdatum:
n.v.t.	17-12-2014

TVM-Projectnummer:	Projectmanager:	Tekeningnr:	Wijziging:	Aantal tekeningen:
4459	Huib Smit			

P:\tvmgrafisch\lopende_projecten\4459_G_VD_VEENSTRAAT_FASE_1_TM_4\DGN\5_a_alg.dgn