

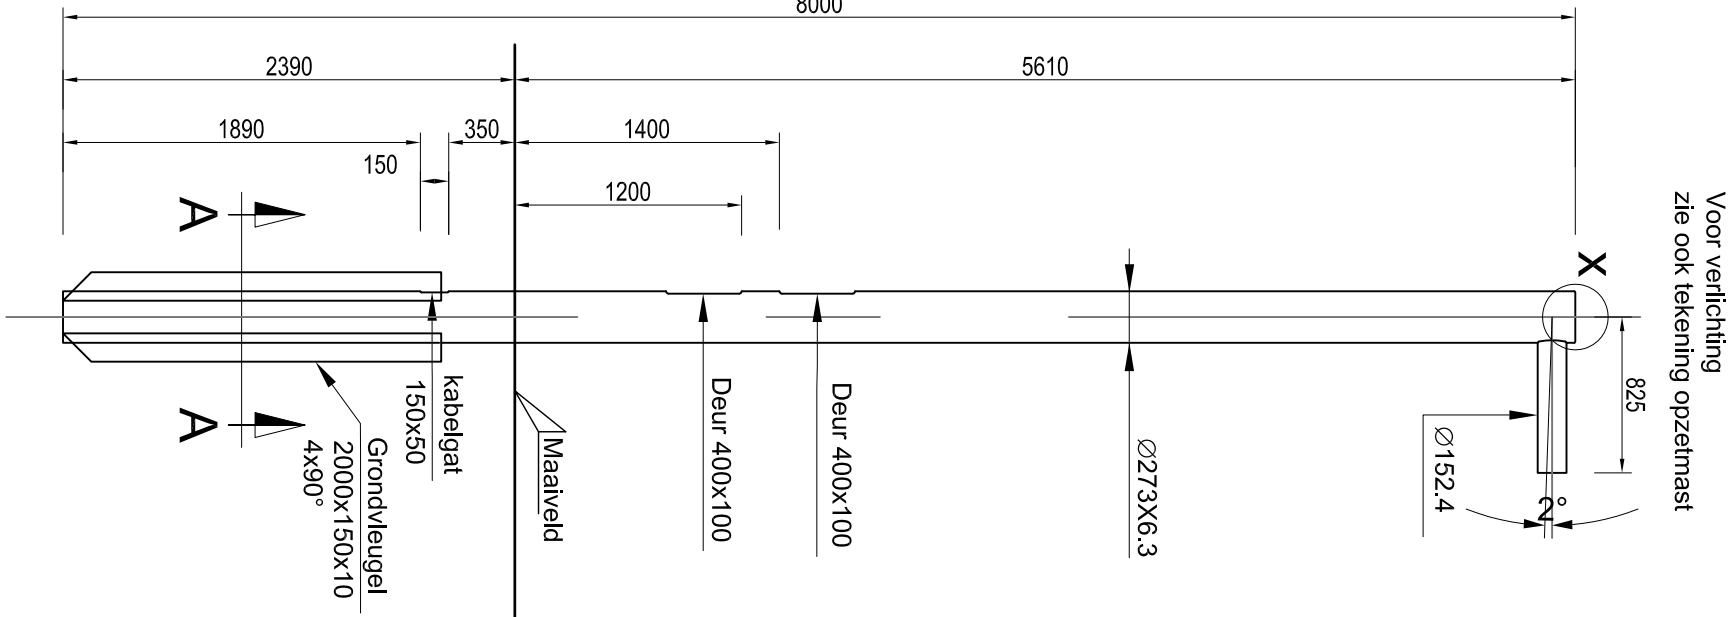


Uithouder type VM6  
Schaal 1:20

Uithouder type VM5  
Schaal 1:20

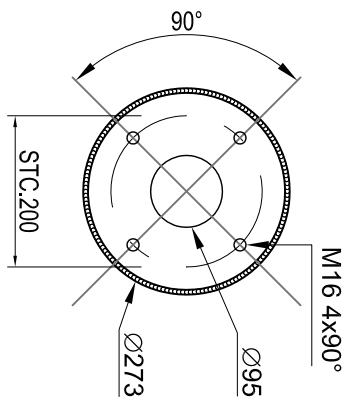


Mast Type VM5/6  
Schaal 1:40

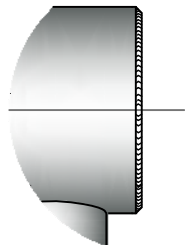


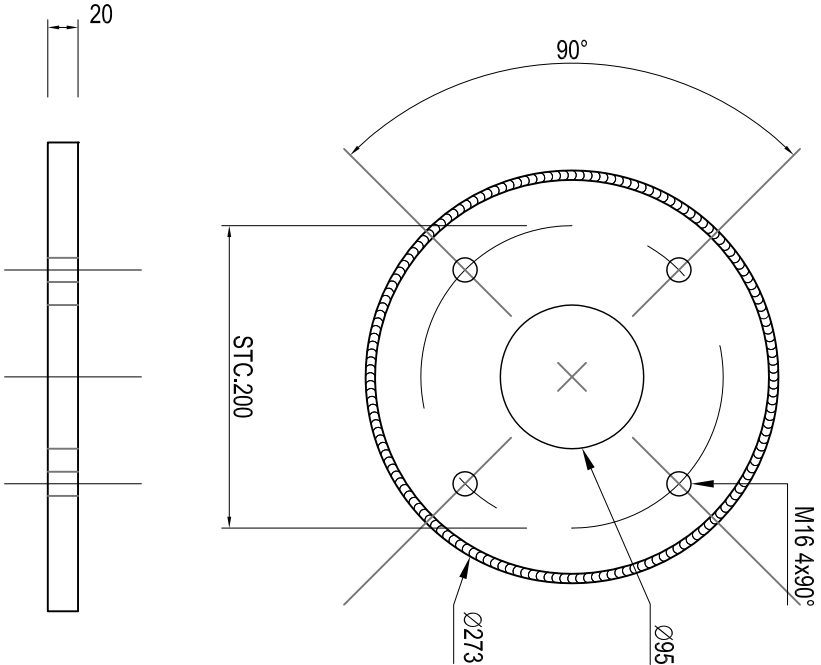
Detail X  
Schaal 1:10

Doorsnede X  
Schaal 1:10

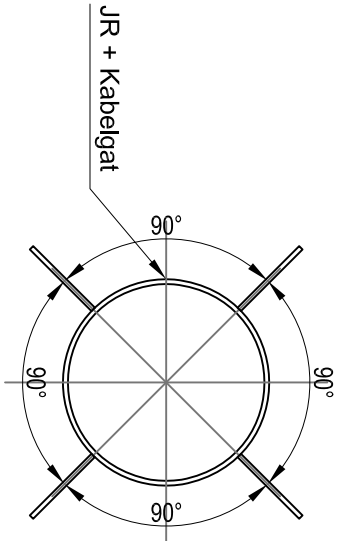


Doorsnede A A  
Schaal 1:10

VERSIE			
c			
b			
a			
Versie Omschrijving		Tekenaar	
Bekendingsnaam : 00-VR-1295 T.M.1907.DWG		Datum	
Projectcode : -		Vrijgiving : -	
<div><b>Gemeente Rotterdam</b> Gemeentewerken Ingenieursbureau</div> <div><b>Galvanisstraat 15</b> Postbus 6633 3002 AP ROTTERDAM Telefoon : 010 489 6888 Telefax : 010 489 6462</div>			
Verkeersregelininstallatie			
Zweepmast VM5/6		Geografische code : -	
		Formaat : A3	
		Schaal : 1:10,20,40	
Getekend : M. Arabkhani	Gecontroleerd : R.den. Hollander	Tekeningnr. : 00-VR-1295	
18-05-2011		WVU/projectcode – Soort – Volgmnr.	




Aanzicht P

Schaal 1:5

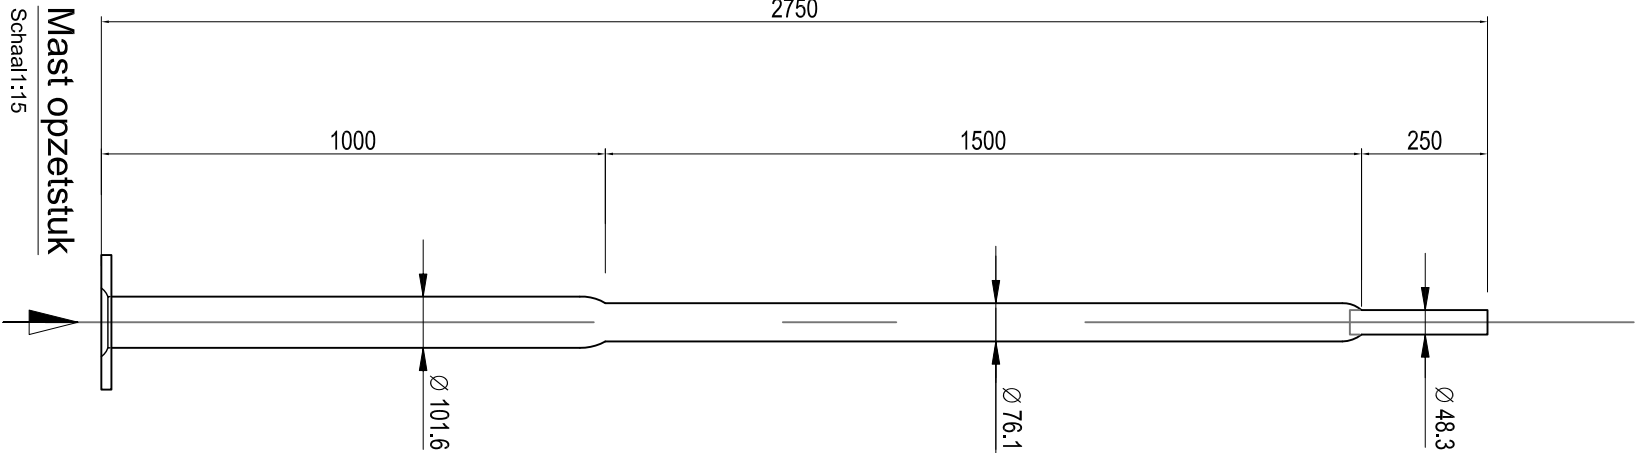


Mast opzetstuk

Schaal 1:15

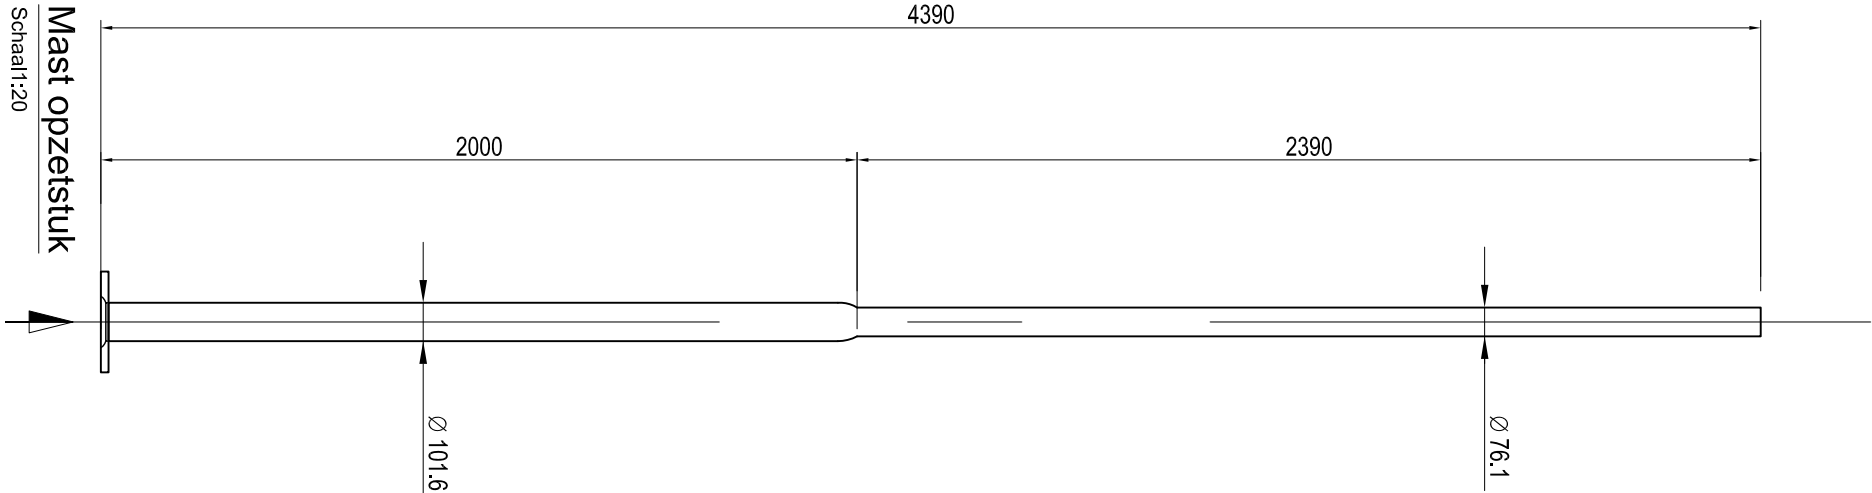

Mast opzetstuk

Schaal 1:20

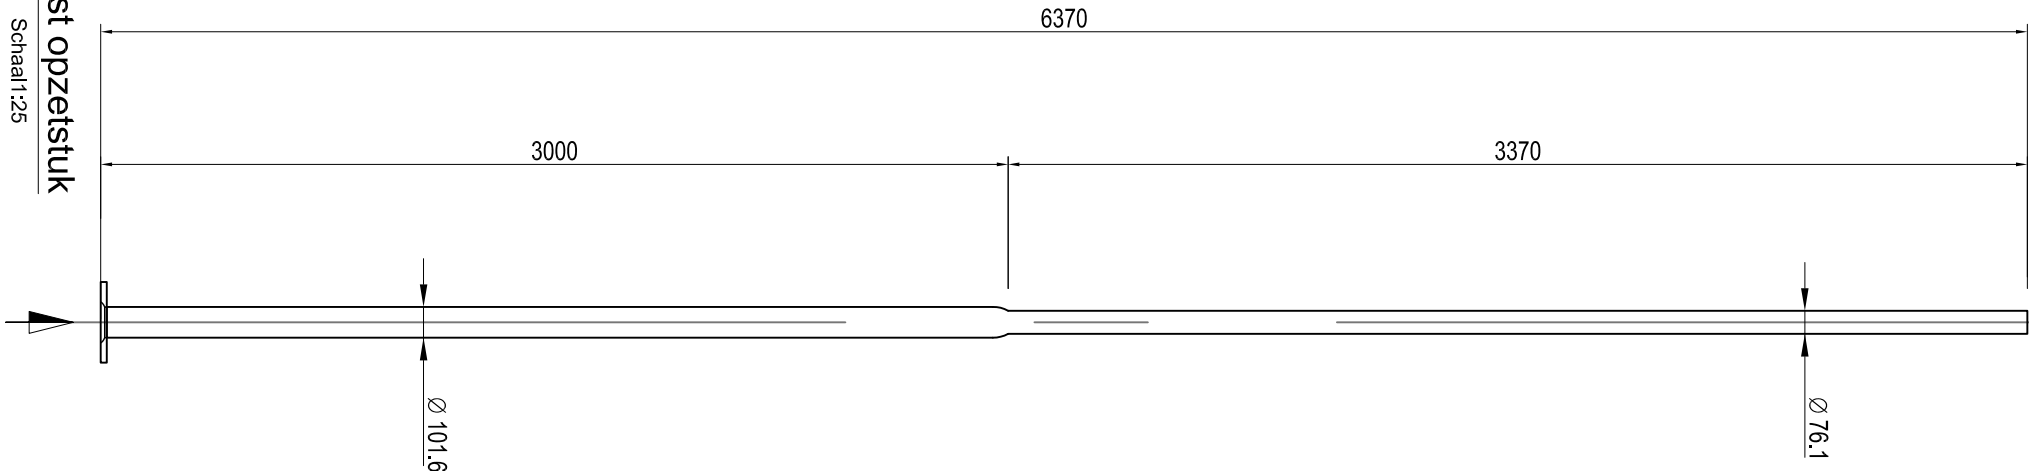

Mast opzetstuk

Schaal 1:25

VERSIE

VERSIE			
c			
b			
a			
Verde	Omschrijving	Tekenaar	Datum
Bestandsnaam : 00-VR-296_T.M 1307.DWG		Projectcode : -	Versiefiging : -



Gemeente Rotterdam  
Gemeentewerken  
Ingenieursbureau

Galvanisstraat 15  
Postbus 6633  
3002 AP ROTTERDAM  
Telefoon : 010 489 8888  
Telefax : 010 489 6462

Verkeersregelininstallatie

Openbare verlichting  
mast opzetstuk

Geografische  
code : -

Formaat : A3




Schaal : 1:5, 1:20 en 1:25

Getekend :  
M. Arabkhani  
18-05-2011

Gecontroleerd :  
R.den Hollander

Geautoriseerd :  
B.L. Zuidgeest

Tekeningnr. :  
00-VR-1296  
Wijkprojectcode - Soort - Volgnr.

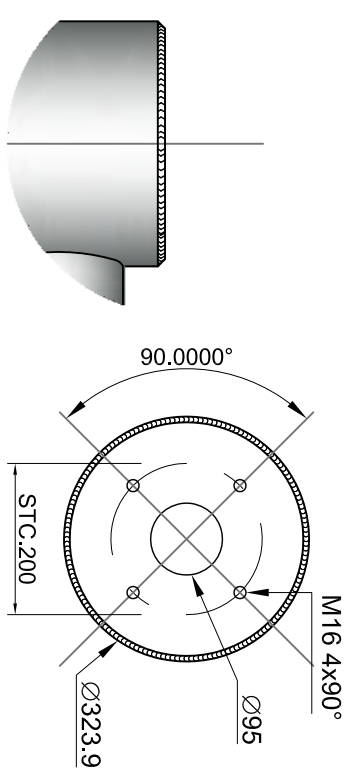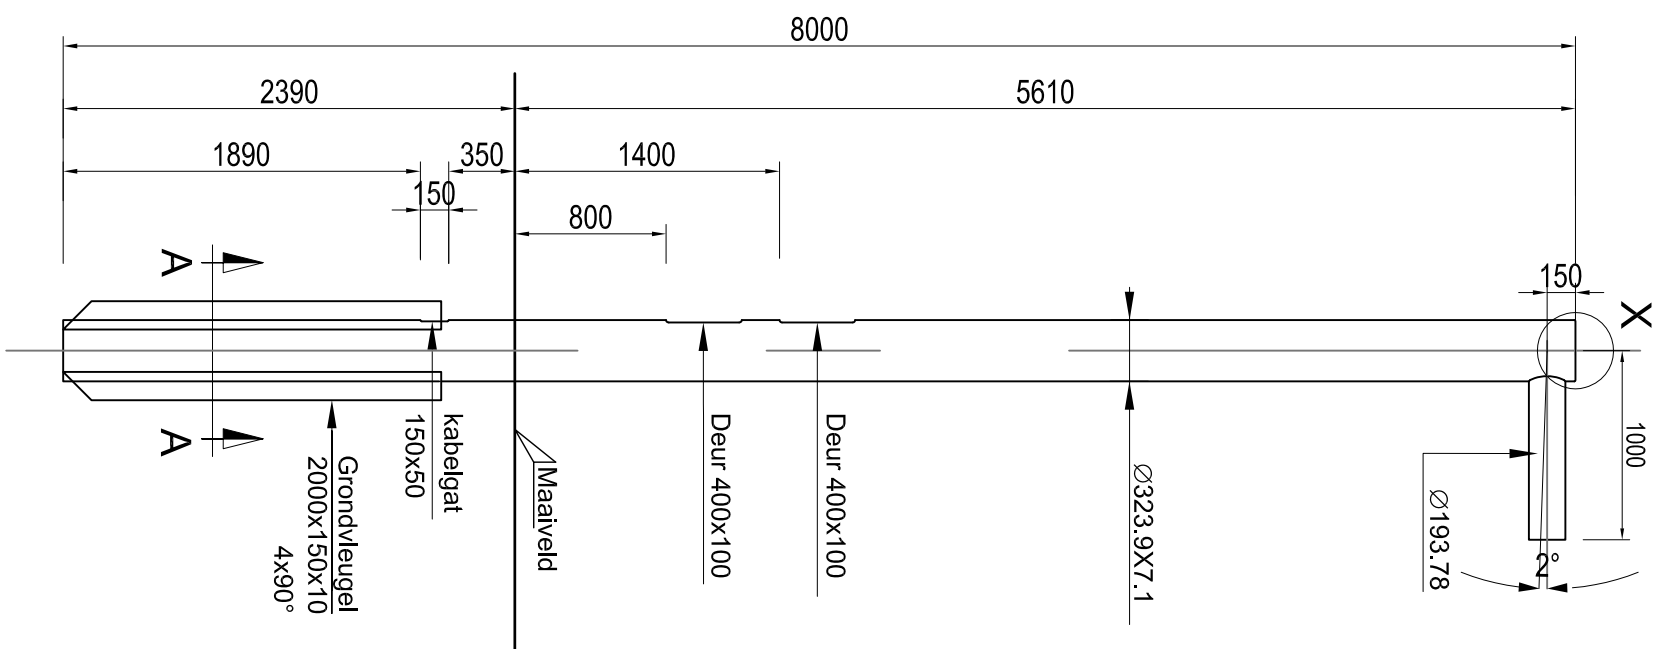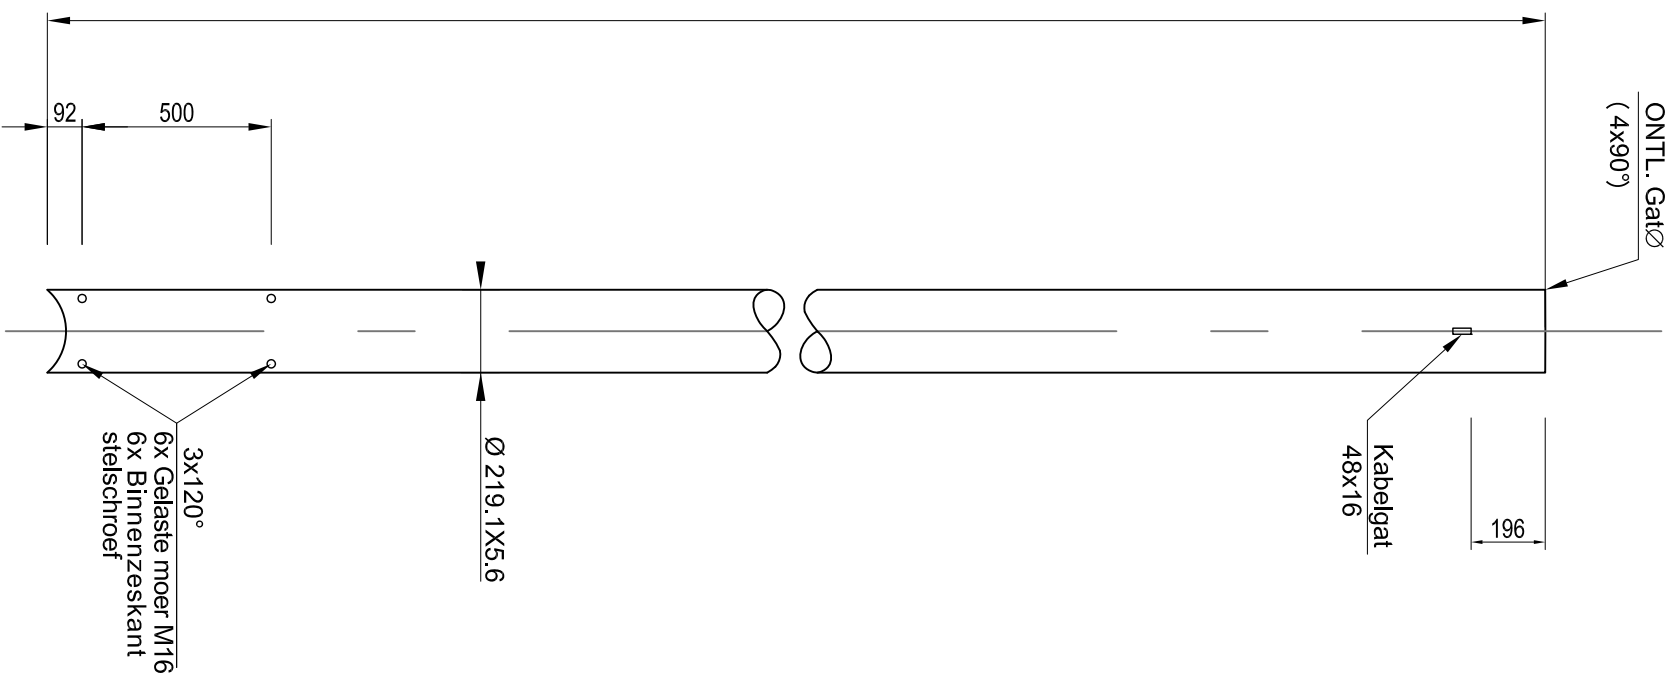


## Detail X

Schaa1:10


## Doorsnede X






Schaal1:10

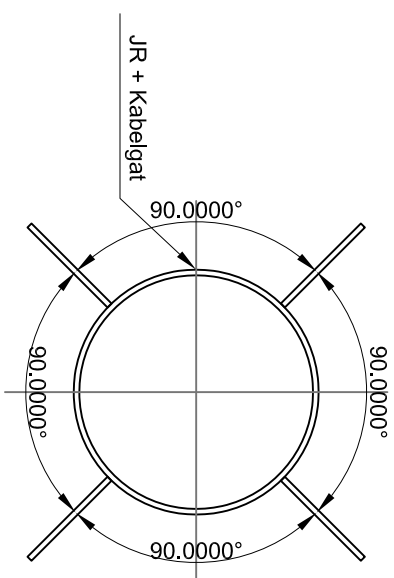


Doorsnede A A

Schaal1:10


VERSIE									
c									
b									
a									
Versie	Omschrijving	Toekenaar	Datum						
Bestandsnaam : 00c-vr-1297_L1M 1307.DWG		Projectcode : -	Verspreiding : -						
<div><div></div><div><div>Gemeente Rotterdam</div><div>Gemeentewerken</div><div>Ingenieursbureau</div></div></div> <div><div>Gallatistraat 15</div><div>Postbus 6633</div><div>3002 AP ROTTERDAM</div><div>Telefoon : 010 489 6888</div><div>Telefax : 010 489 6462</div></div>									
Verkeersregelininstallatie									
Zweepmast VM7		<table><tr><td>Geografische code :</td><td>-</td></tr><tr><td>Formaat :</td><td>A3</td></tr><tr><td>Schaal :</td><td>1:10.20.40</td></tr></table>		Geografische code :	-	Formaat :	A3	Schaal :	1:10.20.40
Geografische code :	-								
Formaat :	A3								
Schaal :	1:10.20.40								
Getekend : M. Arabkhanli 15-05-2011	Gecontroleerd : R.den Hollander	Geautoriseerd : A.Westerduin	Tekeningnr. : 00 -VR-1297 Wk/projectcode — Soort — Volgnr.						

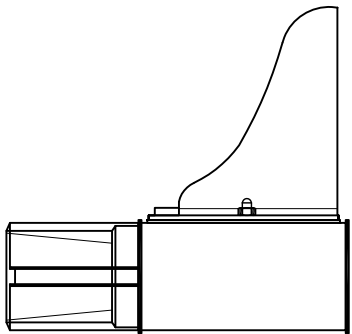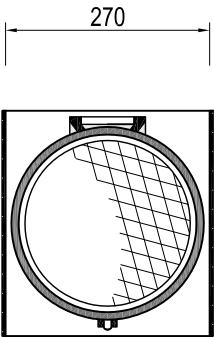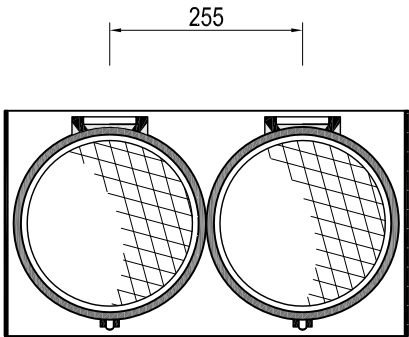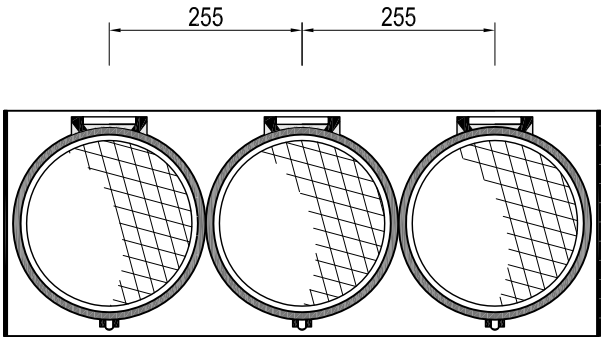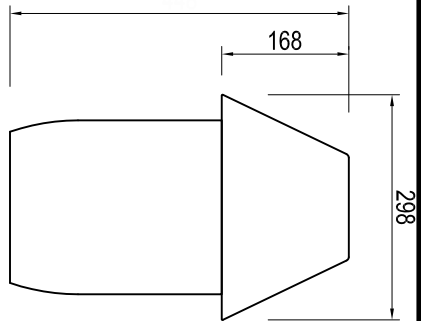


Opmast d.m.v.  
Opzetsok Ø102

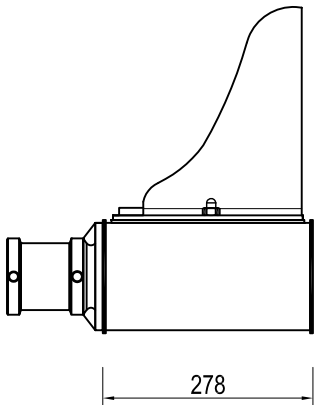


Opmast d.m.v.  
Opzetsok Ø76

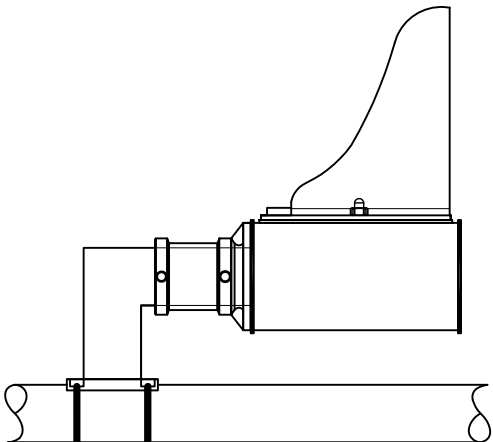


Aanmast d.m.v.Band-it  
knie-opzetsok univrseel

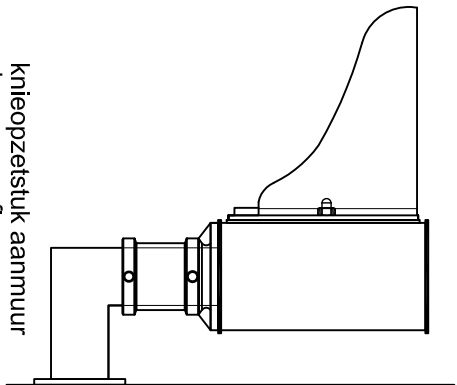


knieopzetsok aanmuur  
d.m.v. muurflens



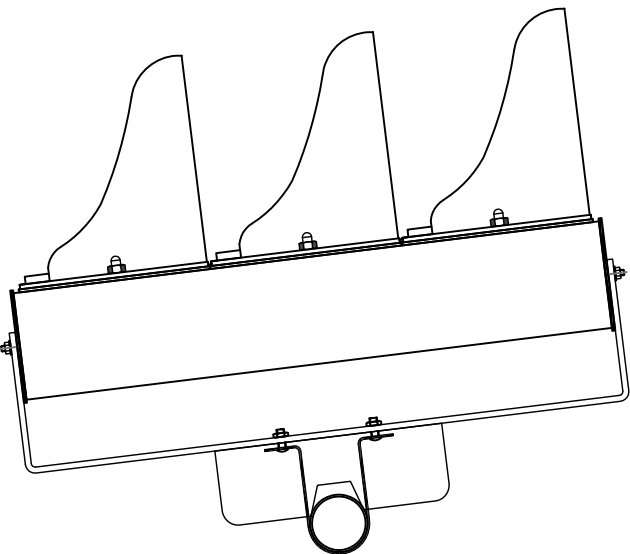


Nelgning for  
1,2 of 3 lichts verk.lant.  
Aan uithouder of buisportaal  
diameter volgens opgave  
20 cm .lant.aan diam. 114 t/m 273  
30 cm.lant. aan diam, 114 t/m324

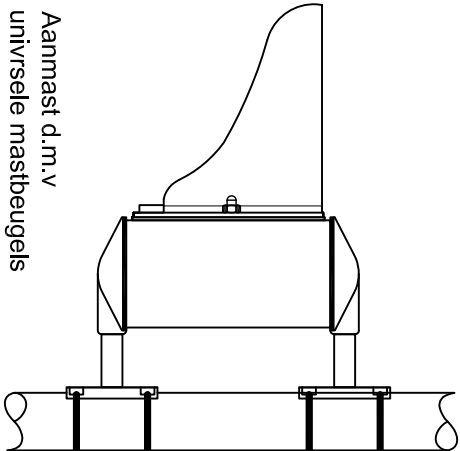



Aanmast d.m.v  
univrsele mastbeugels

VERSIE			
c			
b			
a			
Verse	Omschrijving	Tekenaar	Datum
Bestandsnaam : 00-VR-1298_T.M 1307.DWG		Projectcode : -	Versiefiging : -
<div><div><div><div>Gemeente Rotterdam</div><div>Gemeentewerken</div><div>Ingenieursbureau</div></div></div><div><div>Galvanisstraat 15</div><div>Postbus 6633</div><div>3002 AP ROTTERDAM</div><div>Telefoon : 010 489 8888</div><div>Telefax : 010 489 6462</div></div></div>			
Verkeersregelininstallatie			
VRI Lantaarns		Geografische code : -	
		Formaat : A3	
		Schaal : 1:10	
Getekend : M. Arabkhani 20-05-2011	Gecontroleerd : R.den. Hollander	Geautoriseerd : A.Westerduin	Tekeningnr. : 00 -VR-1298 Wijkprojectcode - Soort - Volgm.

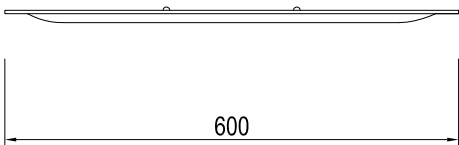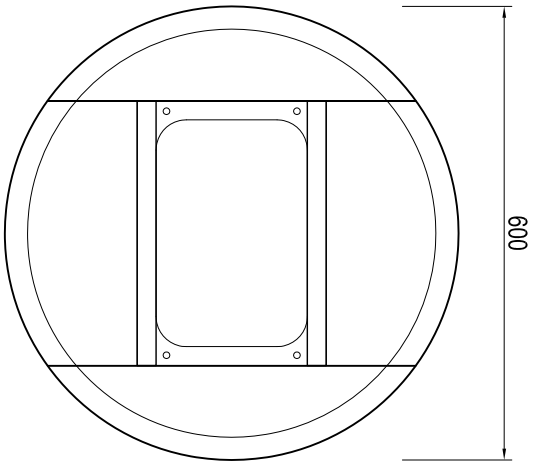
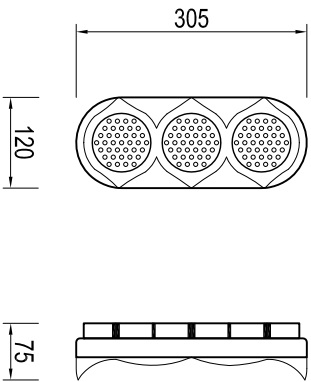


Secundair  
verkeerslicht LED


1-lichts Ø 200 mm

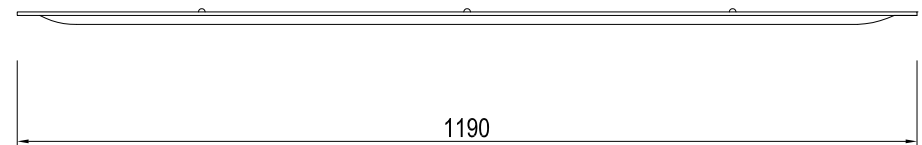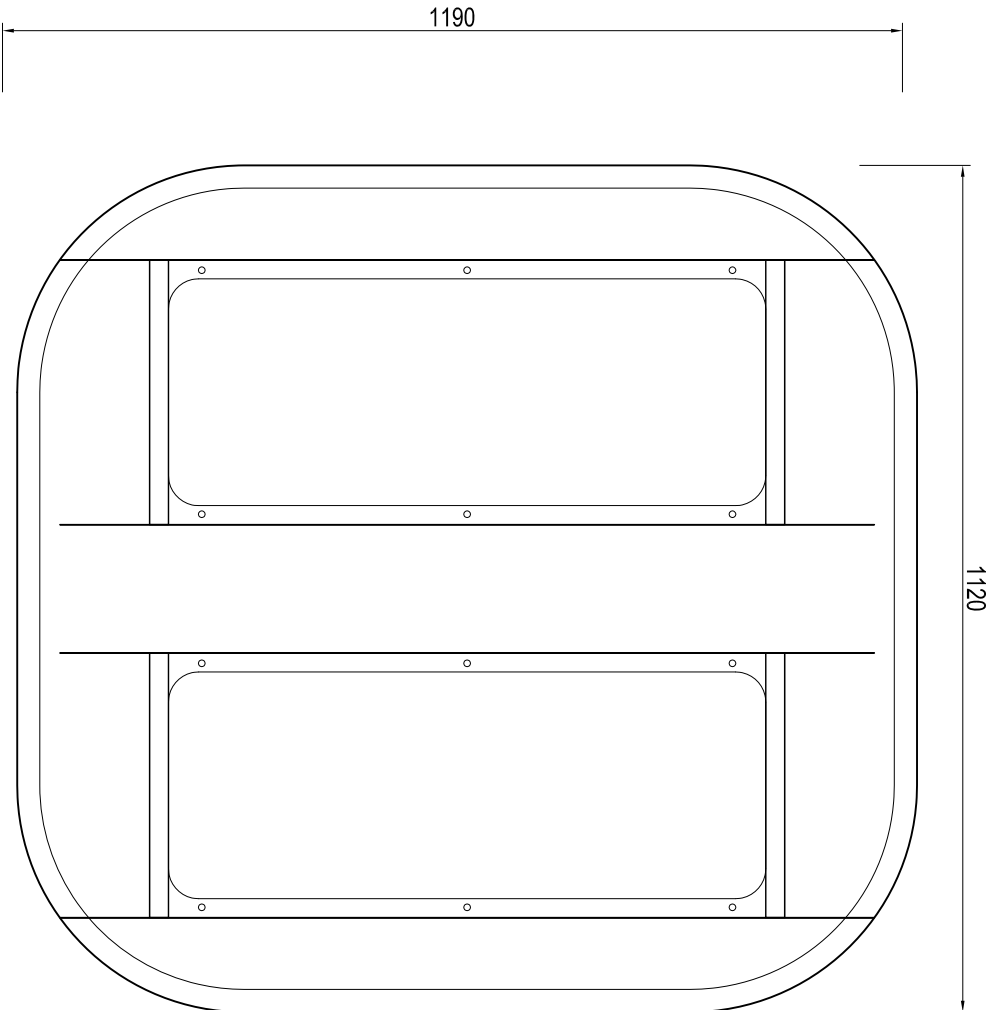

2x3-lichts Ø 200 mm

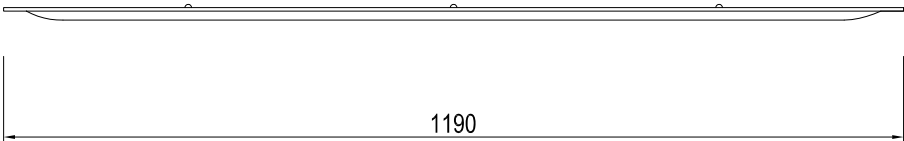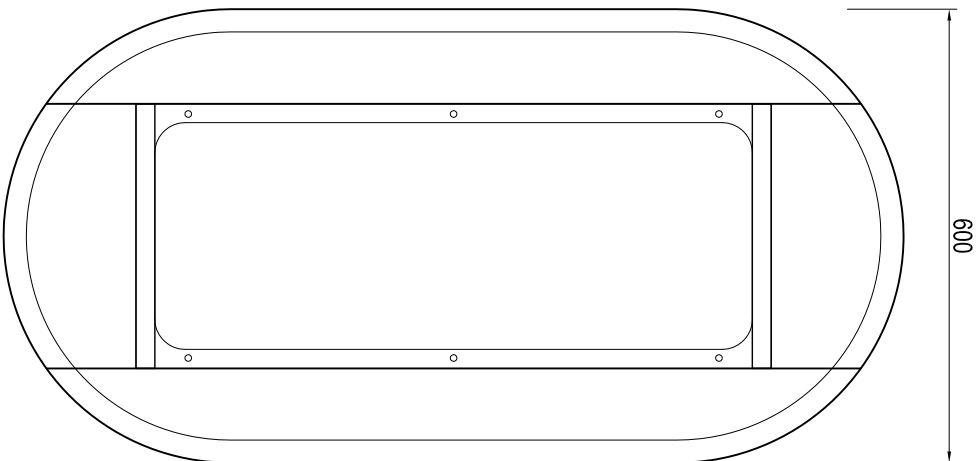


3-lichts Ø 200 mm


VERSIE			
c			
b			
a			
Verde	Onschijning	Tekenaar	Datum
Bestandsnaam : 06xR-295 T_M 1307.DWG		Projectcode : -	Versiefiging : -
<div><div><div><div>Gemeente Rotterdam</div><div>Gemeentewerken</div><div>Ingenieursbureau</div></div></div><div><div>Galvanisstraat 15</div><div>Postbus 6633</div><div>3002 AP ROTTERDAM</div><div>Telefoon : 010 489 8888</div><div>Telefax : 010 489 6462</div></div></div>			
Verkeersregelinstallatie			
Achtergrondschilden			Geografische code : -
			Formaat : A3
			Schaal : 1:10
Geleidend : M. Arabkhani 20-05-2011	Gecontroleerd : R.den. Hollander	Geautoriseerd : A.Westerdijin	Tekeningnr. : 00 -VR-1299 Wijkprojectcode - Soort - Volgmnr.





Ø 76

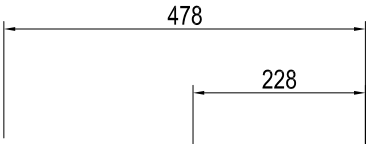


Model 1

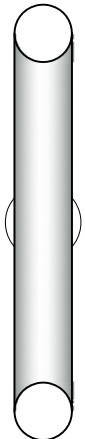



Ø 76

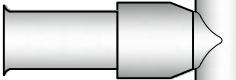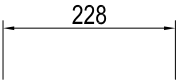


Model 2

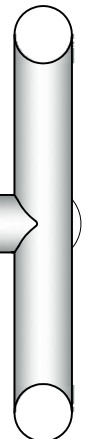



Ø 76

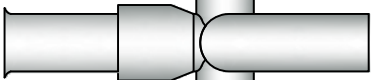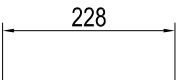




Model 3

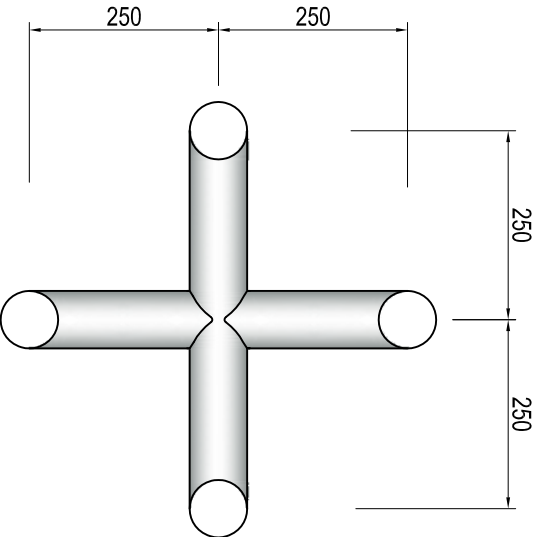




Ø 76

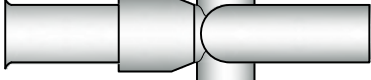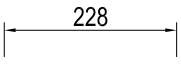

Model 4

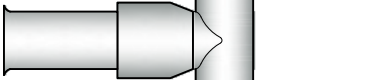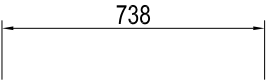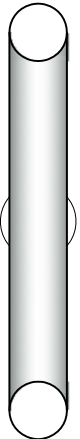

Model 5

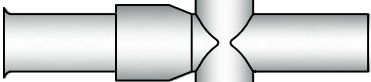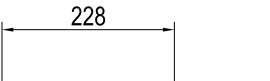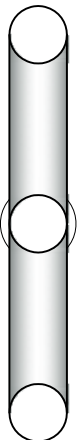

Model 6

VERSIE

VERSIE			
c			
b			
a			
Versie Omschrijving		Tekenaar	Datum
Bestandsnaam : 00-VR-1300_T.M.1307.DWG		Projectcode : -	Verwijzing : -



Gemeente Rotterdam  
Gemeentewerken  
Ingenieursbureau





Galvanisstraat 15  
Postbus 8633  
3002 AP ROTTERDAM  
Telefoon : 010 489 8888  
Telefax : 010 489 6462

Verkeersregelininstallatie

VR1 Opzetstukken







Geografische code : -		Geografische code : -	
Formaat : A3		Formaat : A3	
Schaal : 1:10		Schaal : 1:10	

Geïkënd : M. Arabkhani	Gecontroleerd : R.den. Hollander	Geautoriseerd : A.Westerduin	Tekeningnr. : 00 -VR-1300
20-05-2011			Wf/kp/rodecode - Soort - Volgnr.

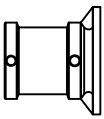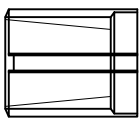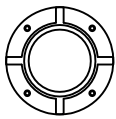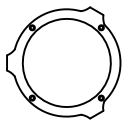





Rond 76 mm

Rond 102 mm

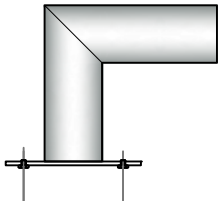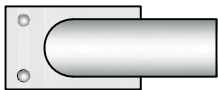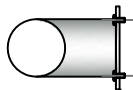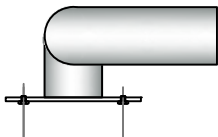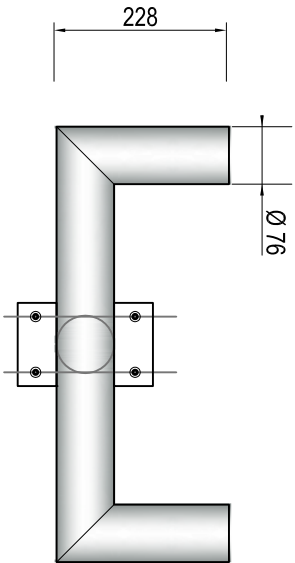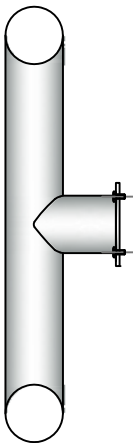


KE 128


KE 133

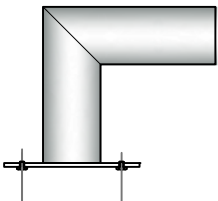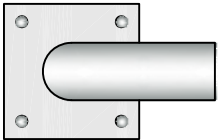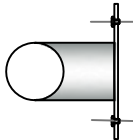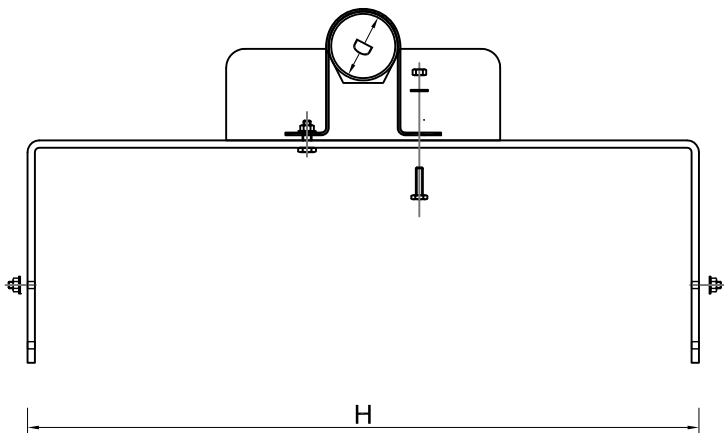



KE 130


## 06 Masten & bevestigingen

VERSIE			
c			
b			
a			
Versie	Omschrijving		De datum
Bestandsnaam : 06-VR-1301_T.M 1307.DWG		Projectcode : -	Versie : -
 <b>Gemeente Rotterdam</b> Gemeentewerken Ingenieursbureau  Galvanisstraat 15 Postbus 6633 3002 AP ROTTERDAM Telefoon : 010 489 8888 Telefax : 010 489 6462			
Verkeersregelininstallatie			
VRI Knie opzetstukken			Geografische code : -
			Formaat : A3
			Schaal : 1:10
Geleidend : M. Arabkhani 20-05-2011	Gecontroleerd : R.den. Hollander	Geautoriseerd : A.Westerduin	Tekeningnr. : 00 -VR-1301 Wijkprojectcode - Soort - Volgm.

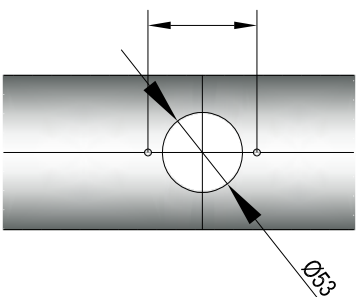


## Aanzicht B

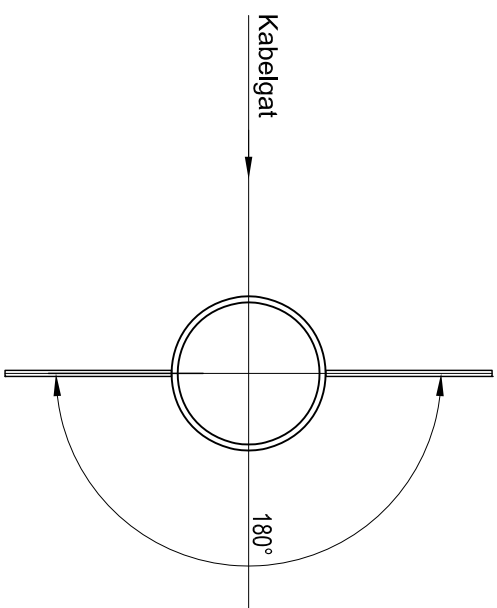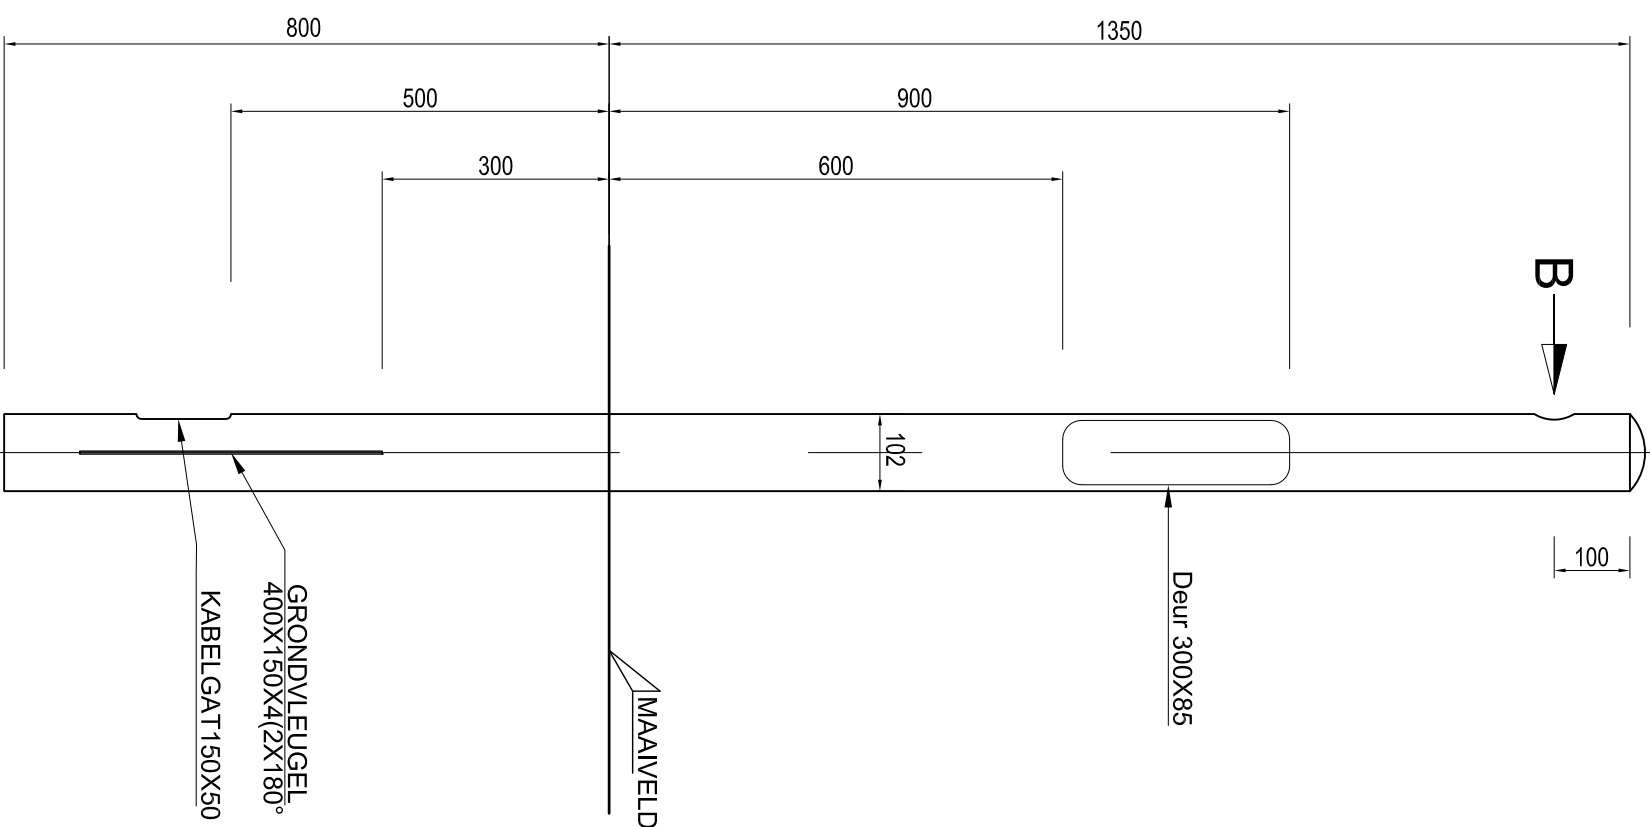


<div style="text-align: right;"> <b>VERSIE</b> </div>			
c			
b			
a			
Versie	Omschrijving	Takenaar	Datum
Bestandsnaam : 00-VR-1302_L.M.1307.DWG		Versavrijg :	
 <div style="text-align: center;"> <b>Gemeente Rotterdam</b>                  Gemeentewerken                  Ingenieursbureau             </div>		Galvanisstraat 15 Postbus 6633 3002 AP ROTTERDAM Telefoon : 010 489 6888 Telefax : 010 489 6462	
<h1 style="text-align: center;">Verkeersregelinstallatie</h1>			
Principie-tekening Drukknoppmast\VM 1		Geografische code :	
Getekend : M. Aabkhantl 15-05-2011		Gecontroleerd : R.den Hollander 15-05-2011	
Geautoriseerd : A.Westerdin		Tekeningnr. : 00-VR-1302	
Wijk/projectcode - Soort - Volgnr.		Wijk/projectcode - Soort - Volgnr.	
Schaal : 1:5,10		Schaal : 1:5,10	




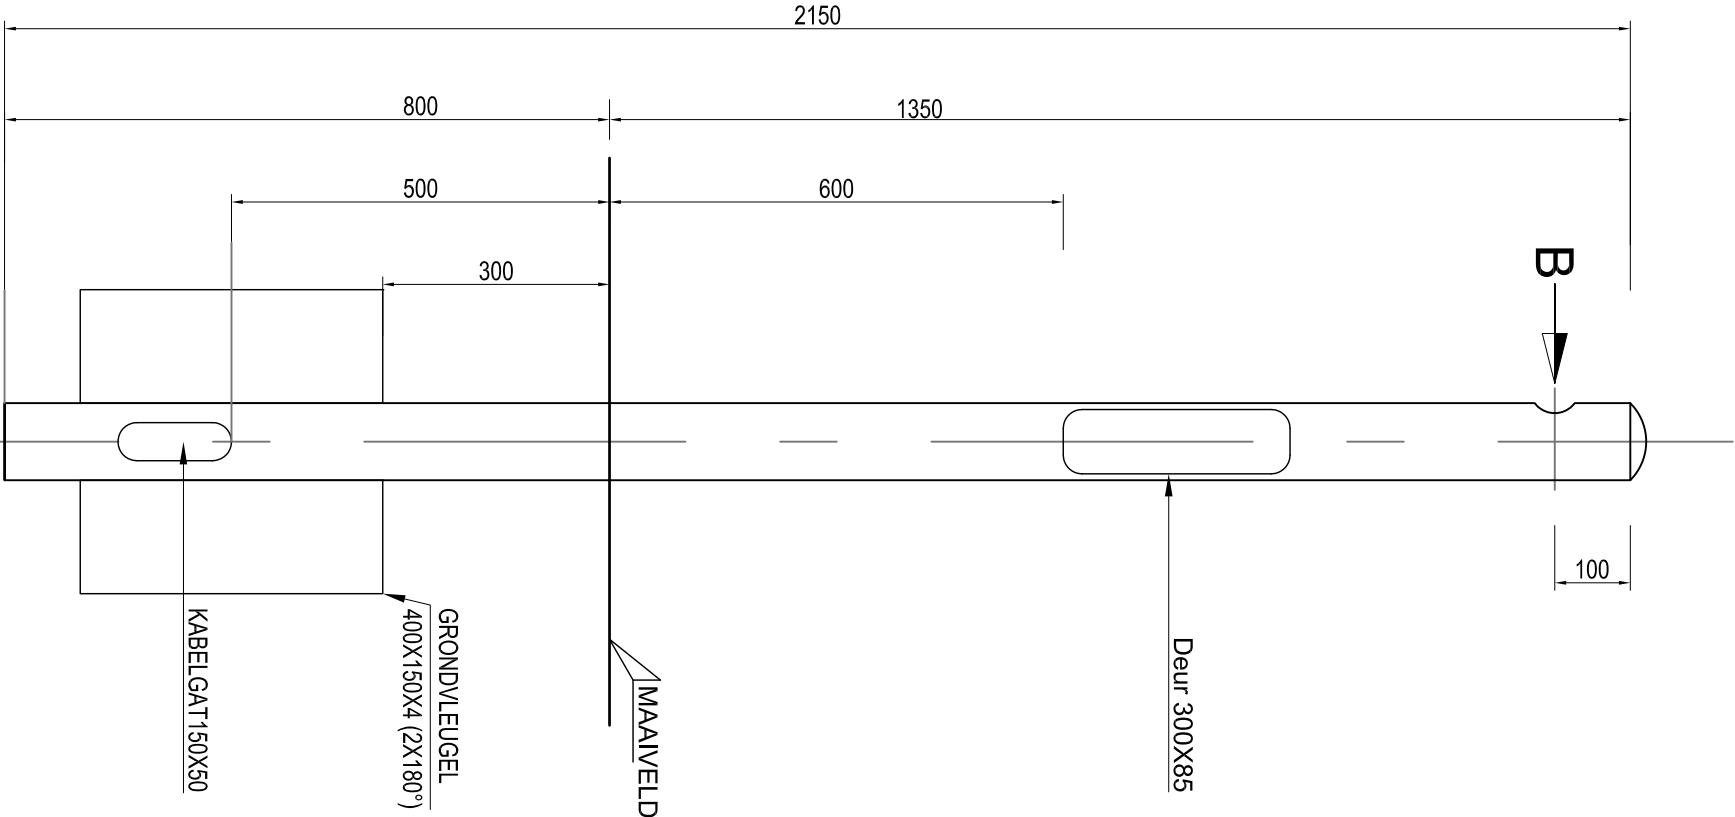

MA 61  
Schaal1:10

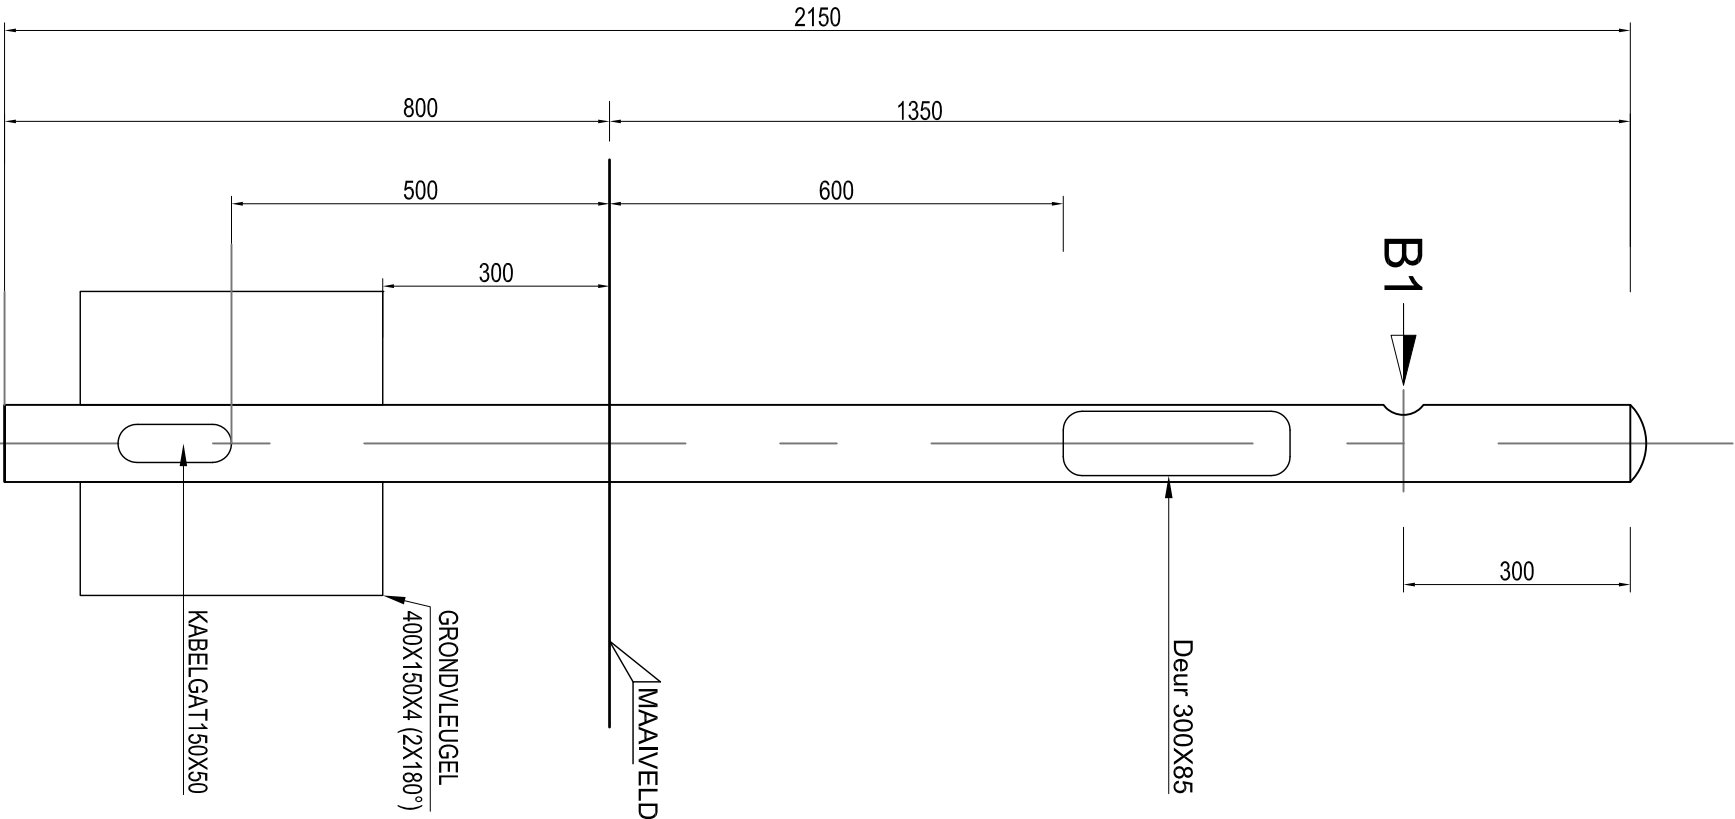


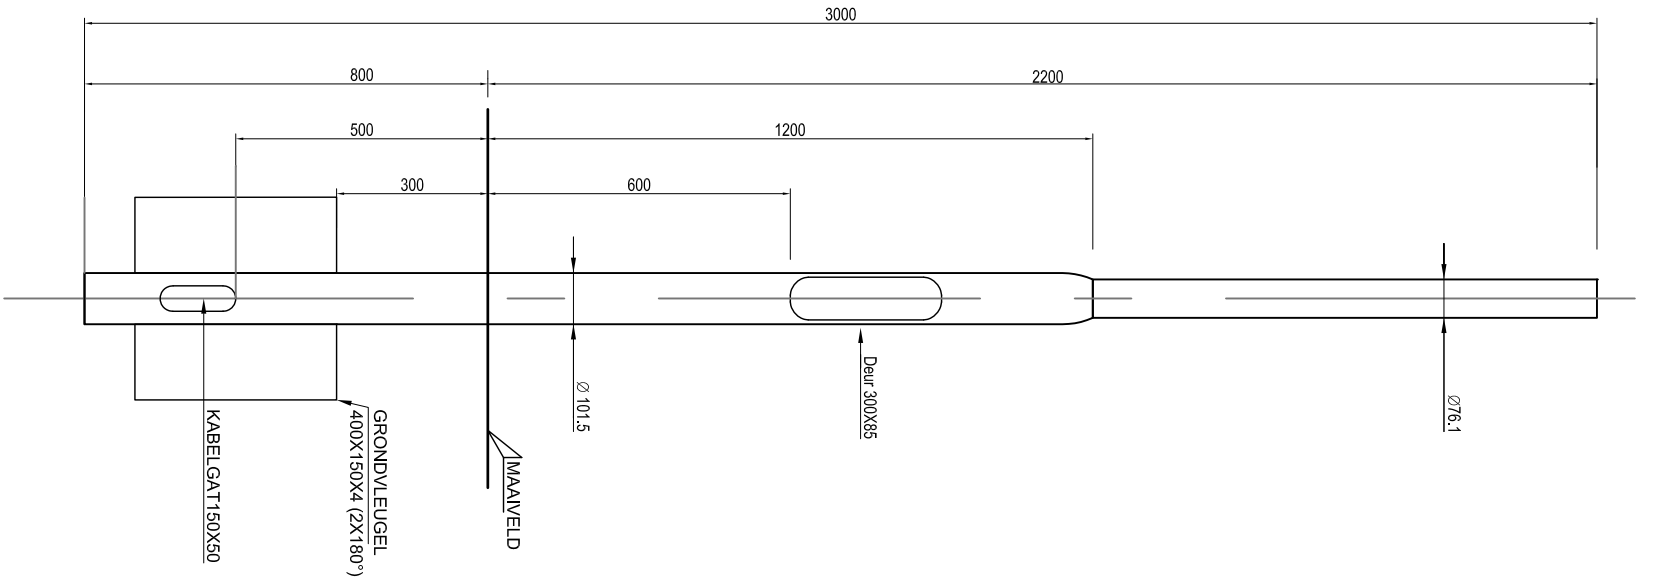
MA 61 verlengd  
Schaal1:10

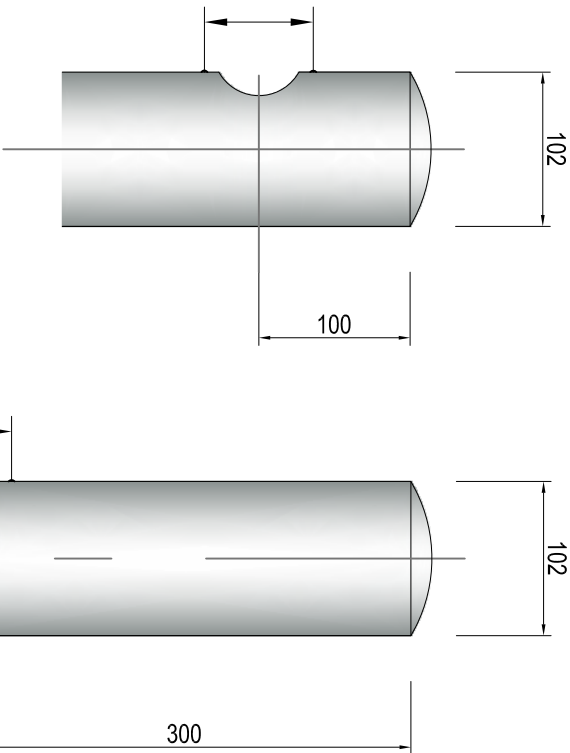


Detail B  
Schaal1:5

Detail B1  
Schaal1:5


VERSIE			
c			
b			
a			
Versie Omschrijving		Tekenaar	Datum
Bestandsnaam : 00-V-R-295 T_M 1307.DWG		Projectcode : -	Versiefig : -
<div><div><div><div>Gemeente Rotterdam</div><div>Gemeentewerken</div><div>Ingenieursbureau</div></div></div><div><div>Galvanisstraat 15</div><div>Postbus 6633</div><div>3002 AP ROTTERDAM</div><div>Telefoon : 010 489 8888</div><div>Telefax : 010 489 6462</div></div></div>			
Verkeersregelininstallatie			
Drukknopmast MA61		Geografische code : -	
		Formaat : A3	
		Schaal : 1:10	
Getekend : M. Arabkhani 20-05-2011	Gecontroleerd : R.den. Hollander	Geautoriseerd : A.Westerduin	Tekeningnr. : 00 -VR-1302a Wfknijcodecode — Soort — Volgnr.




MA 28  
Schaal1:10

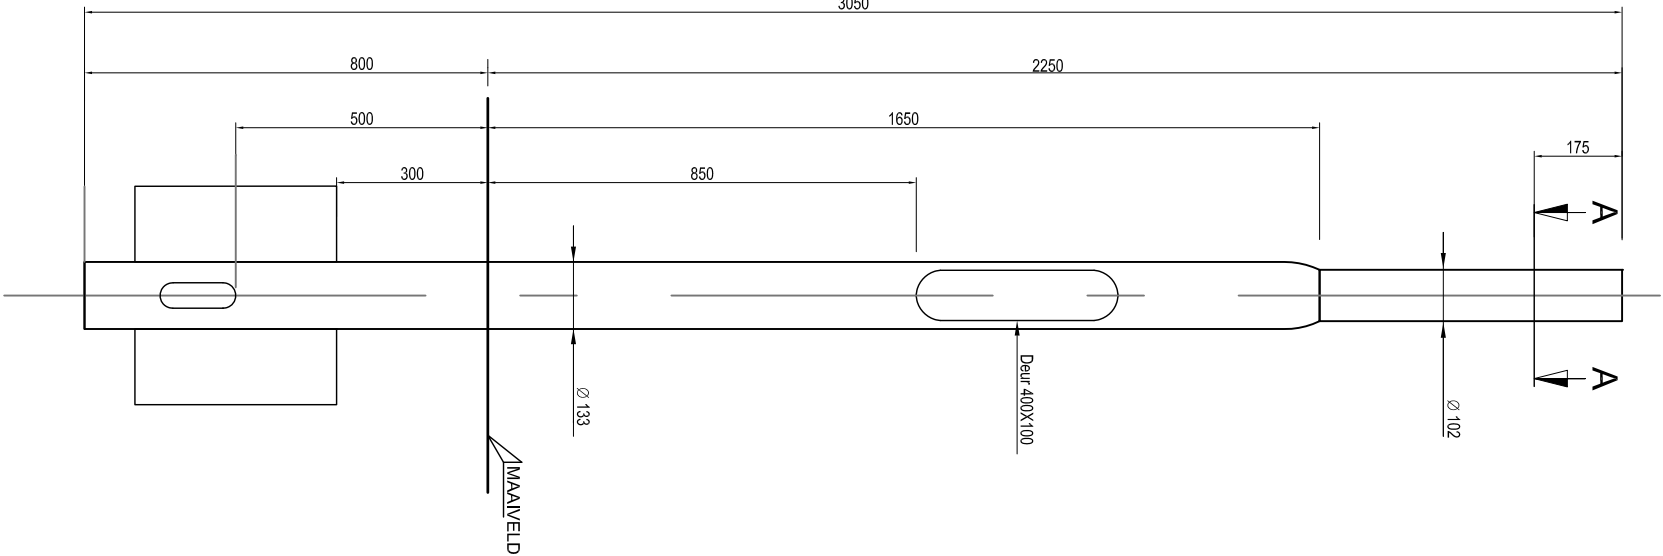


MA 50 zonder Drukknop  
Schaal1:10

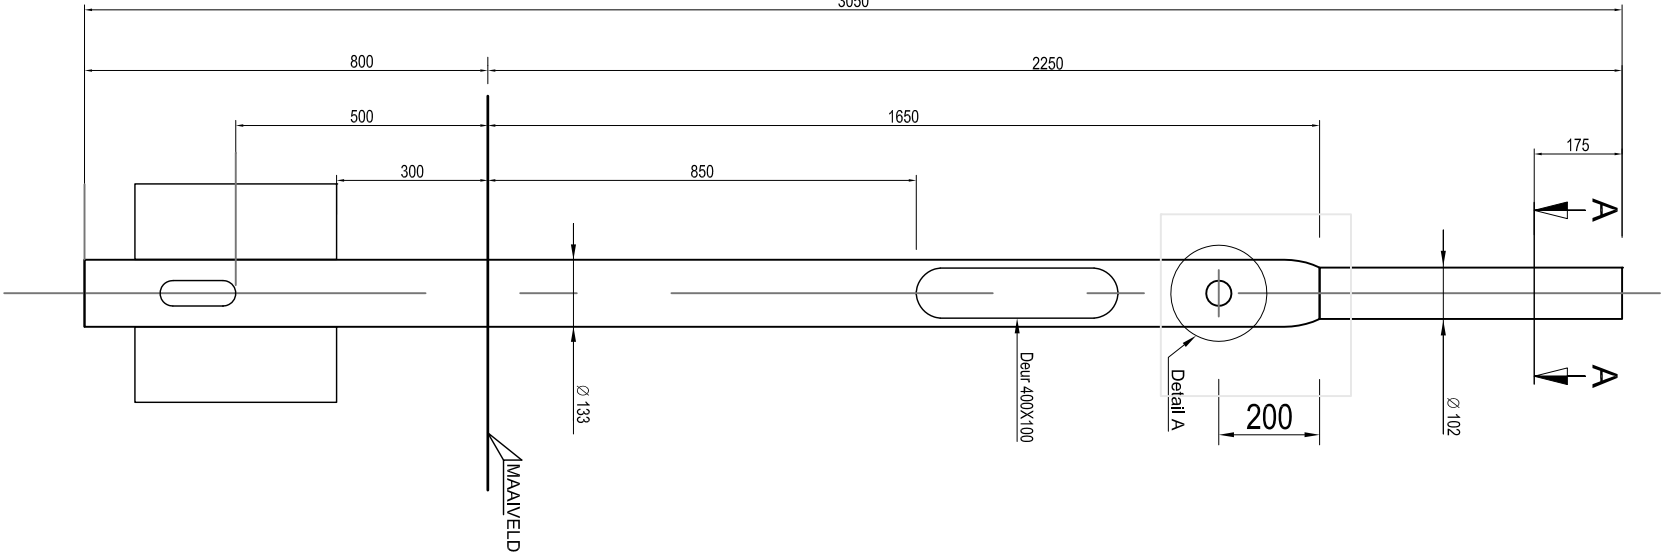


MA 50 met Druknop  
Schaal1:10

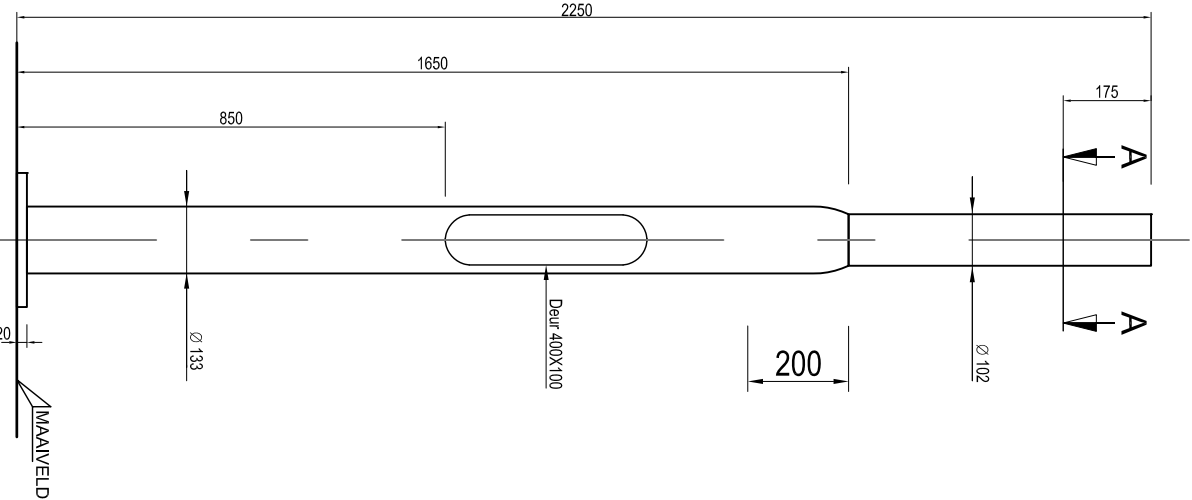


MA 50 met Voetplaat  
Schaal1:10

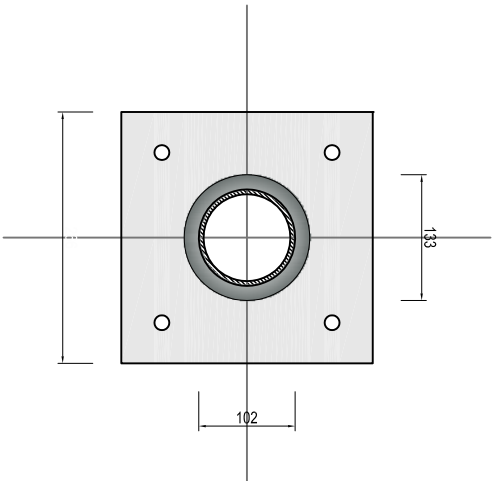


Doorsnede A A  
Schaal1:5

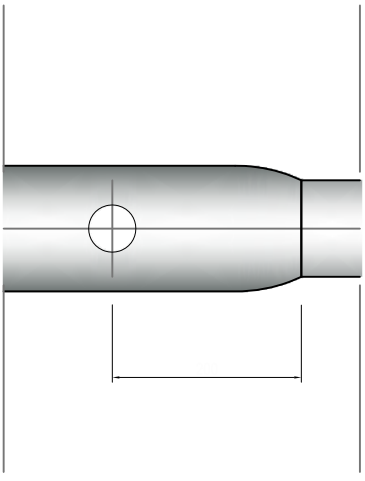


Detail A  
Schaal1:5


VERSIE			
c			
b			
a			
Verde	Omschrijving		Tekenaar
Bekendstaam : 00-VR-295 T_M 1307.DWG		Projectcode : -	Vervolg : -
<div><div><div><div>Gemeente Rotterdam</div><div>Gemeentewerken</div><div>Ingenieursbureau</div></div></div><div><div>Galanstraat 15</div><div>Postbus 6633</div><div>3002 AP ROTTERDAM</div><div>Telefoon : 010 489 8888</div><div>Telefax : 010 489 6462</div></div></div>			
Verkeersregelinstallatie			
Unimast MA28 en MA50		Geografische code : -	
		Formaat : A3	
		Schaal : 1:10	
Geleidend : M. Arabkhani	Gecontroleerd : R.den. Hollander	Geautoriseerd : A.Westerduin	Tekeningnr. : 00 -VR-1303
20-05-2011			Wijkprojectcode - Soort - Volgnr.

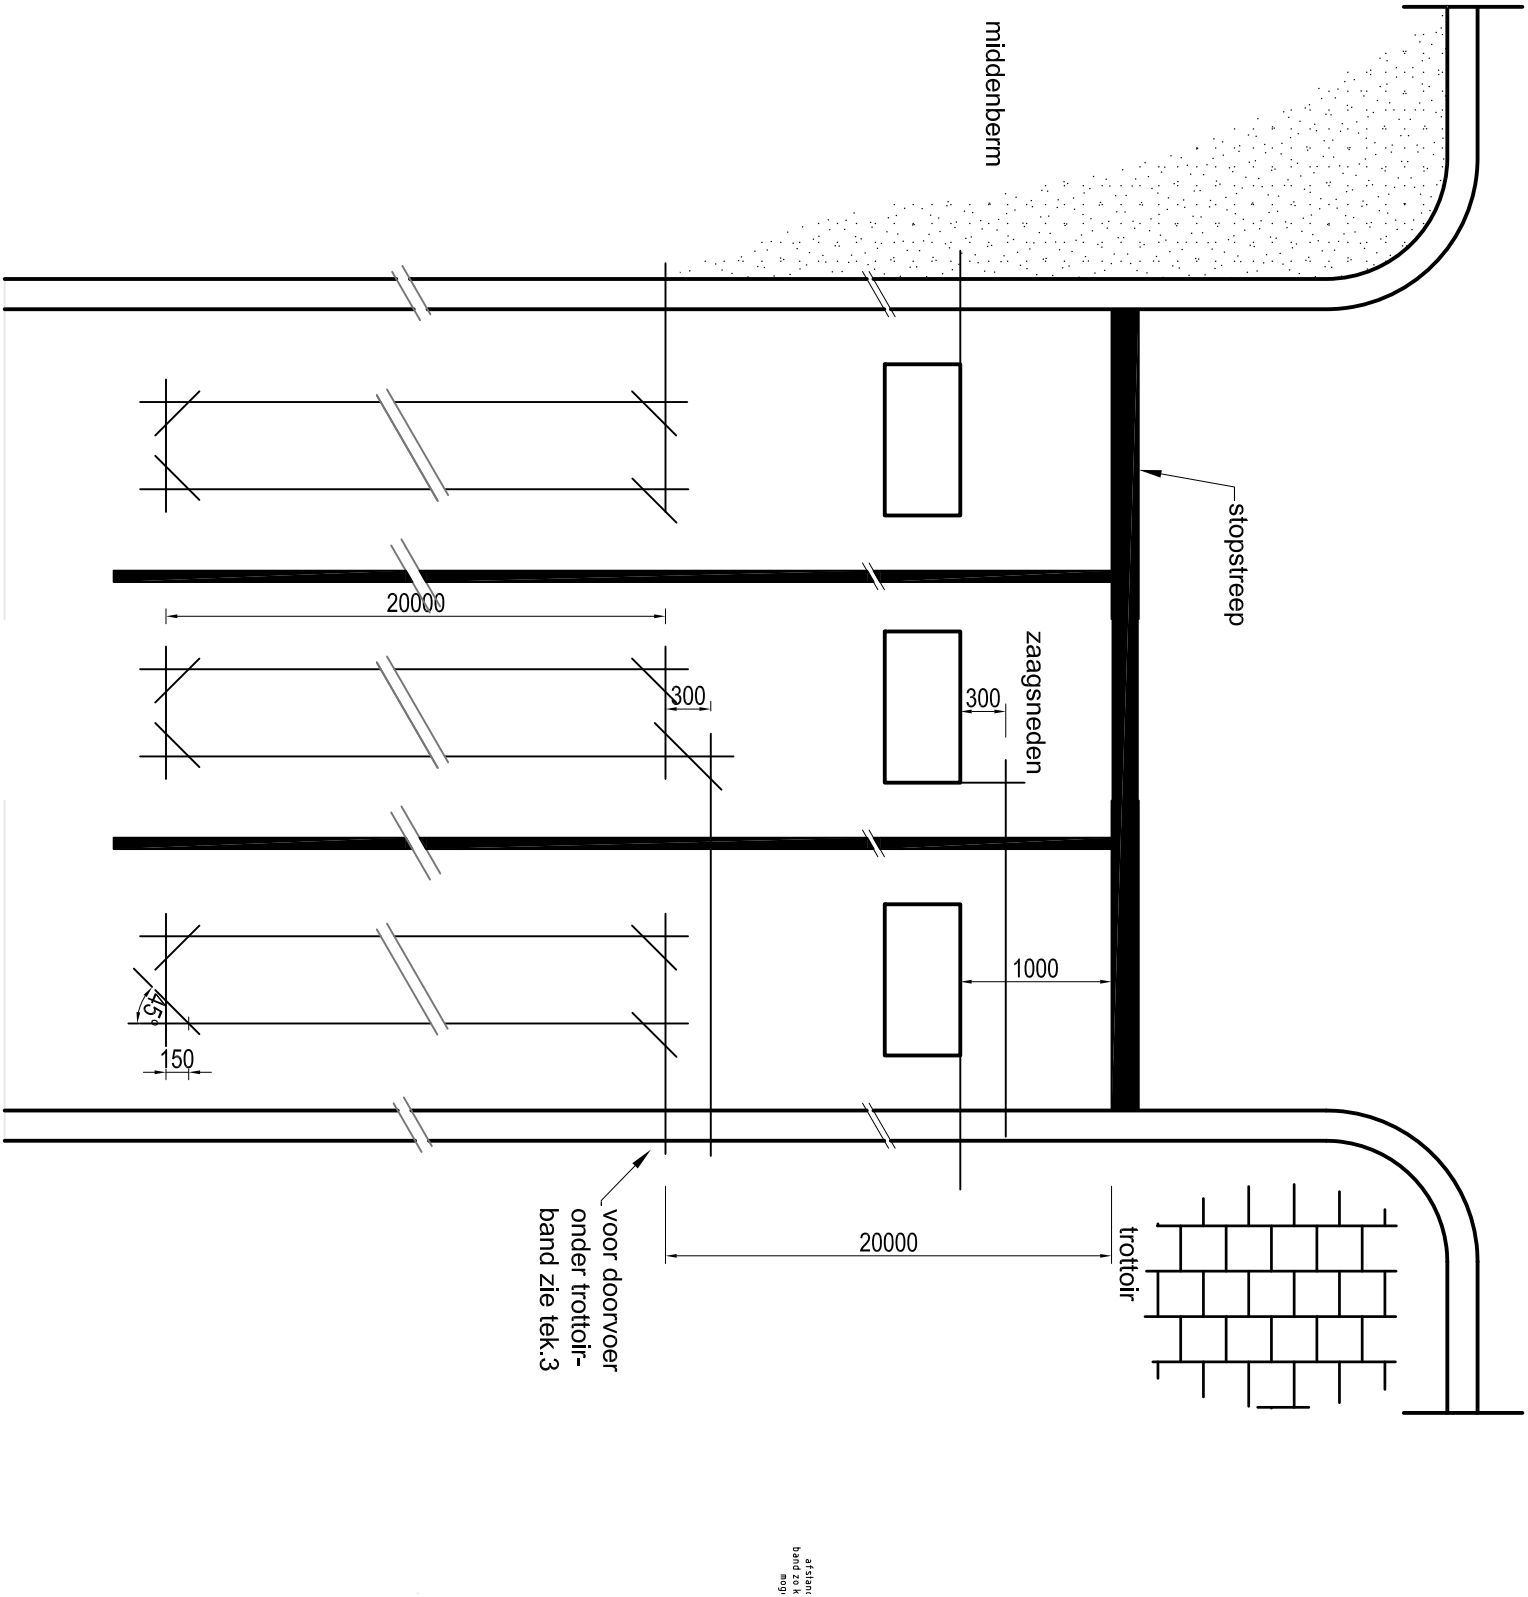

Tekening 1 ( detectielus )


Schaal 1:50

VERSIE				
c				
b				
a				
Versie	Omschrijving		Tekenaar	Datum
Bestandsnaam : 00-VR-1295_T.M 1307.DWG		Projectcode : -	Vervolg : -	
 <div>Gemeente Rotterdam Gemeentewerken Ingenieursbureau</div>		<div>Galvanisstraat 15 Postbus 6633 3002 AP ROTTERDAM Telefoon : 010 489 8888 Telefax : 010 489 6462</div>		
Verkeersregelininstallatie				
Detectie Koplus en Langelus		Geografische code : -		
		Formaat : A3		
		Schaal : 1:50		
Geleidend : M. Arabkhani 20-05-2011	Gecontroleerd : R.den. Hollander	Geautoriseerd : A.Westerduin	Tekeningnr. : 00 -VR-1304	
Wf/kp/rodetcode - Soort - Volgnr.				

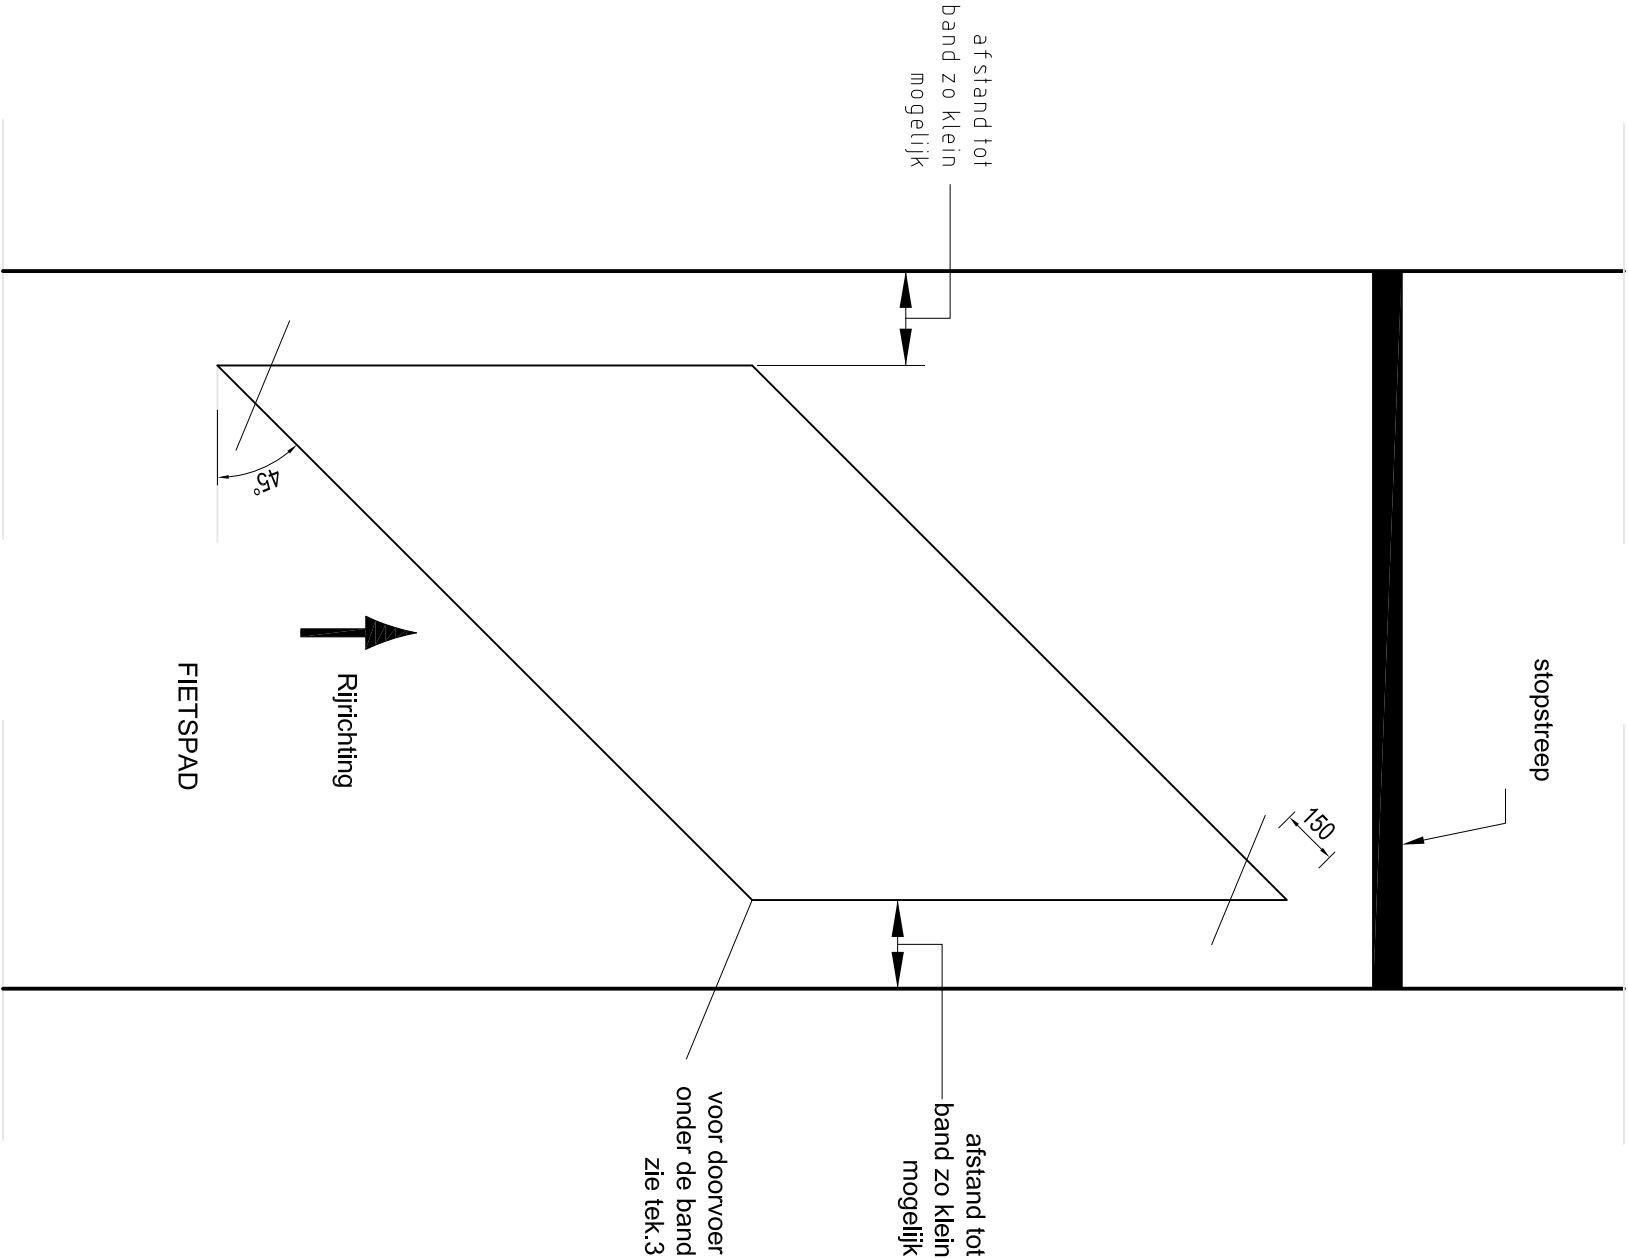


Tekening 2 ( Fietsdetectielus )



Schaal 1:20

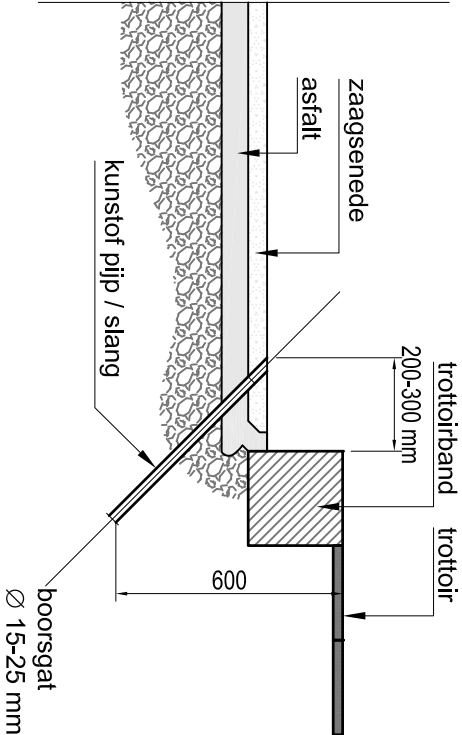


Tekening 3 ( DetectielusBoorgat )

Schaal 1:20

VERSIE			
c			
b			
a			
Verde	Omschrijving		Tekenaar Datum
Bestandsnaam : 06-VR-296_T.M 1307.DWG		Projectcode : -	Versie : -
<div><div></div><div><div>Gemeente Rotterdam</div><div>Gemeentewerken</div><div>Ingenieursbureau</div></div></div>			
<div><div><div>Galvanistraat 15</div><div>Postbus 6633</div><div>3002 AP ROTTERDAM</div><div>Telefoon : 010 489 8888</div><div>Telefax : 010 489 6462</div></div></div>			
Verkeersregelininstallatie			
Detectie Fietslus en Boorgat fundering		Geografische code :	-
		Formaat :	A3
		Schaal :	1:50 – 1:20
Geleidend : M. Arabkhani 20-05-2011	Gecontroleerd : R.den. Hollander	Geautoriseerd : A.Westerduin	Tekeningnr. : 00 -VR-1305 Wijkprojectcode – Soort – Volgm.

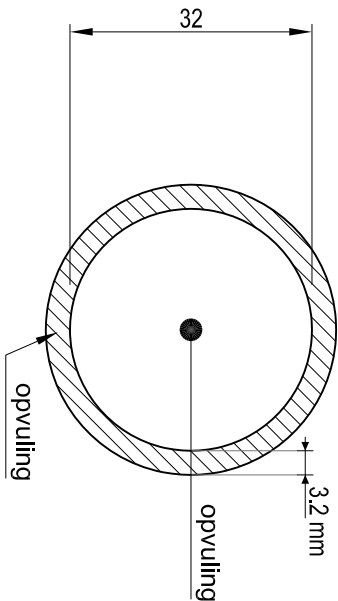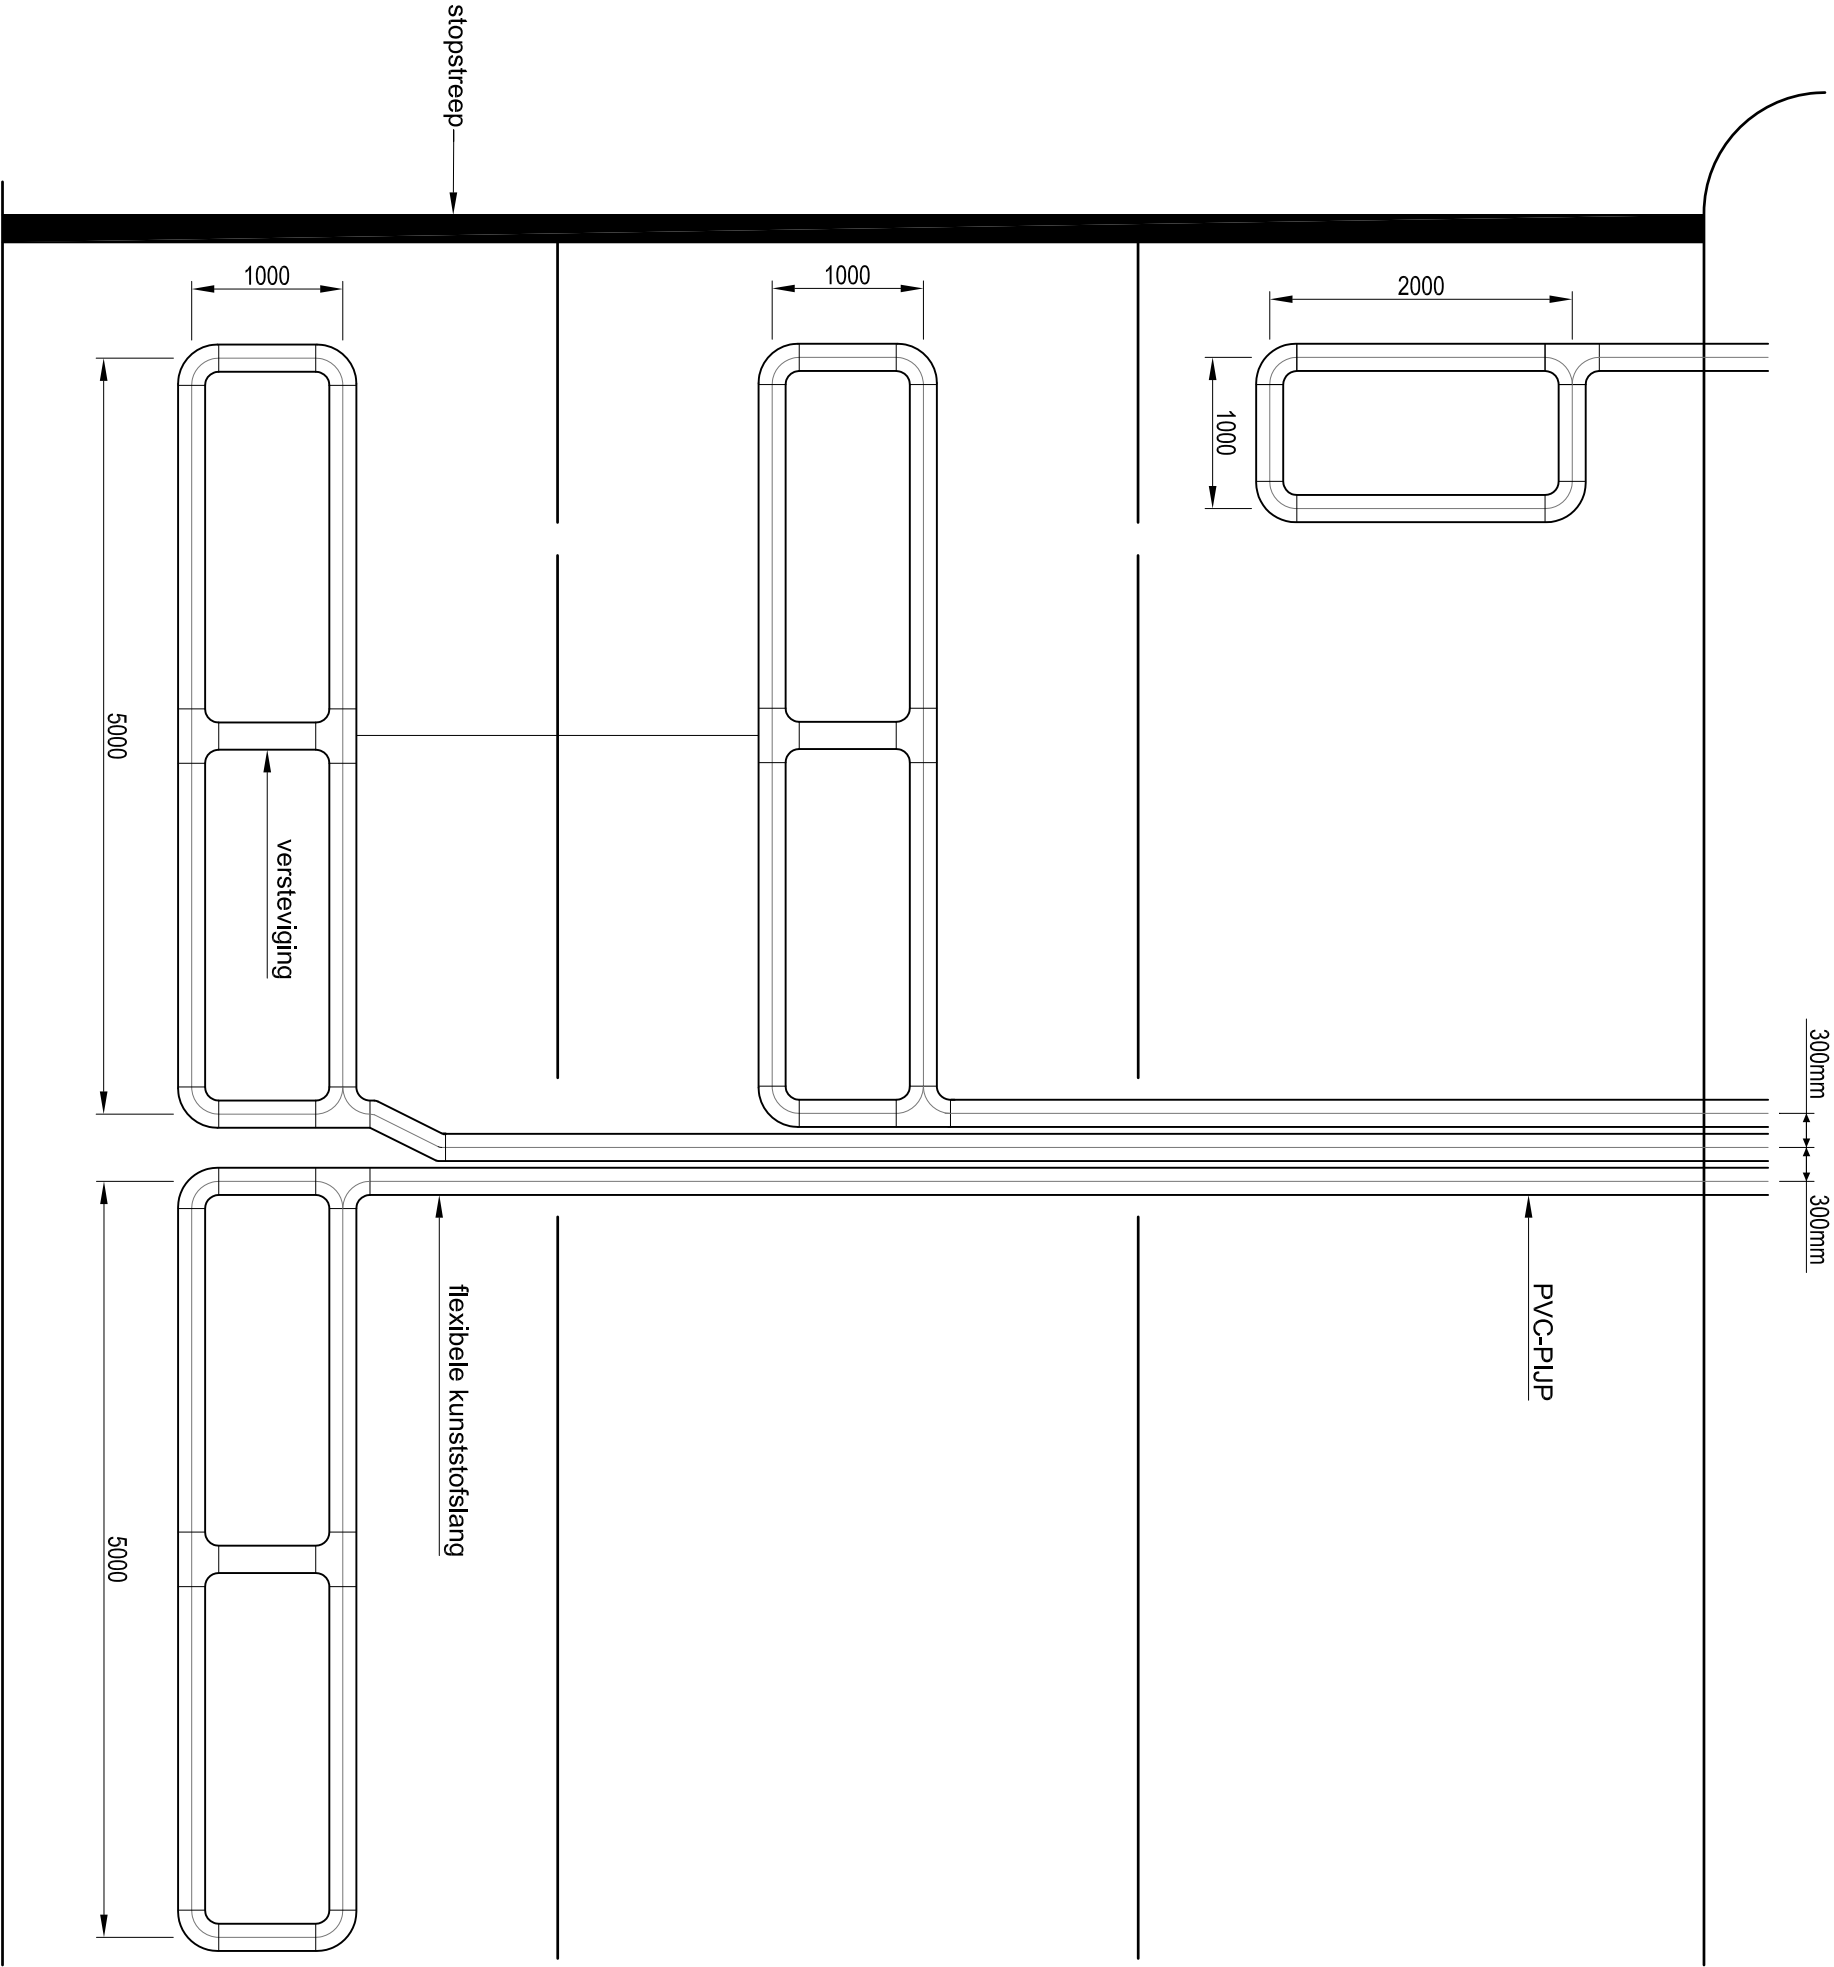


VERSIE			
c			
b			
a			
Versie Omschrijving		Tekenaar	Datum
Bestandsnaam : 00-VR-1306_T.M 1307.DWG		Projectcode : -	Versie : -
 <b>Gemeente Rotterdam</b> Gemeentewerken Ingenieursbureau		Galvanisstraat 15 Postbus 6633 3002 AP ROTTERDAM Telefoon : 010 489 8888 Telefax : 010 489 6462	
Verkeersregelininstallatie			
Prefab detectielussen		Geografische code : -	
		Formaat : A3	
		Schaal : 1:50 - 1:20	
Geleidend : M. Arabkhani 20-05-2011	Gecontroleerd : R.den Hollander	Geautoriseerd : A.Westerduin	Tekeningnr. : 00 -VR-1306 Wf/knietcode - Soort - Volgm.

PVC pijp

Schaal 1:1


Tekenng 4 ( Prefab detectielus)

Schaal 1:50

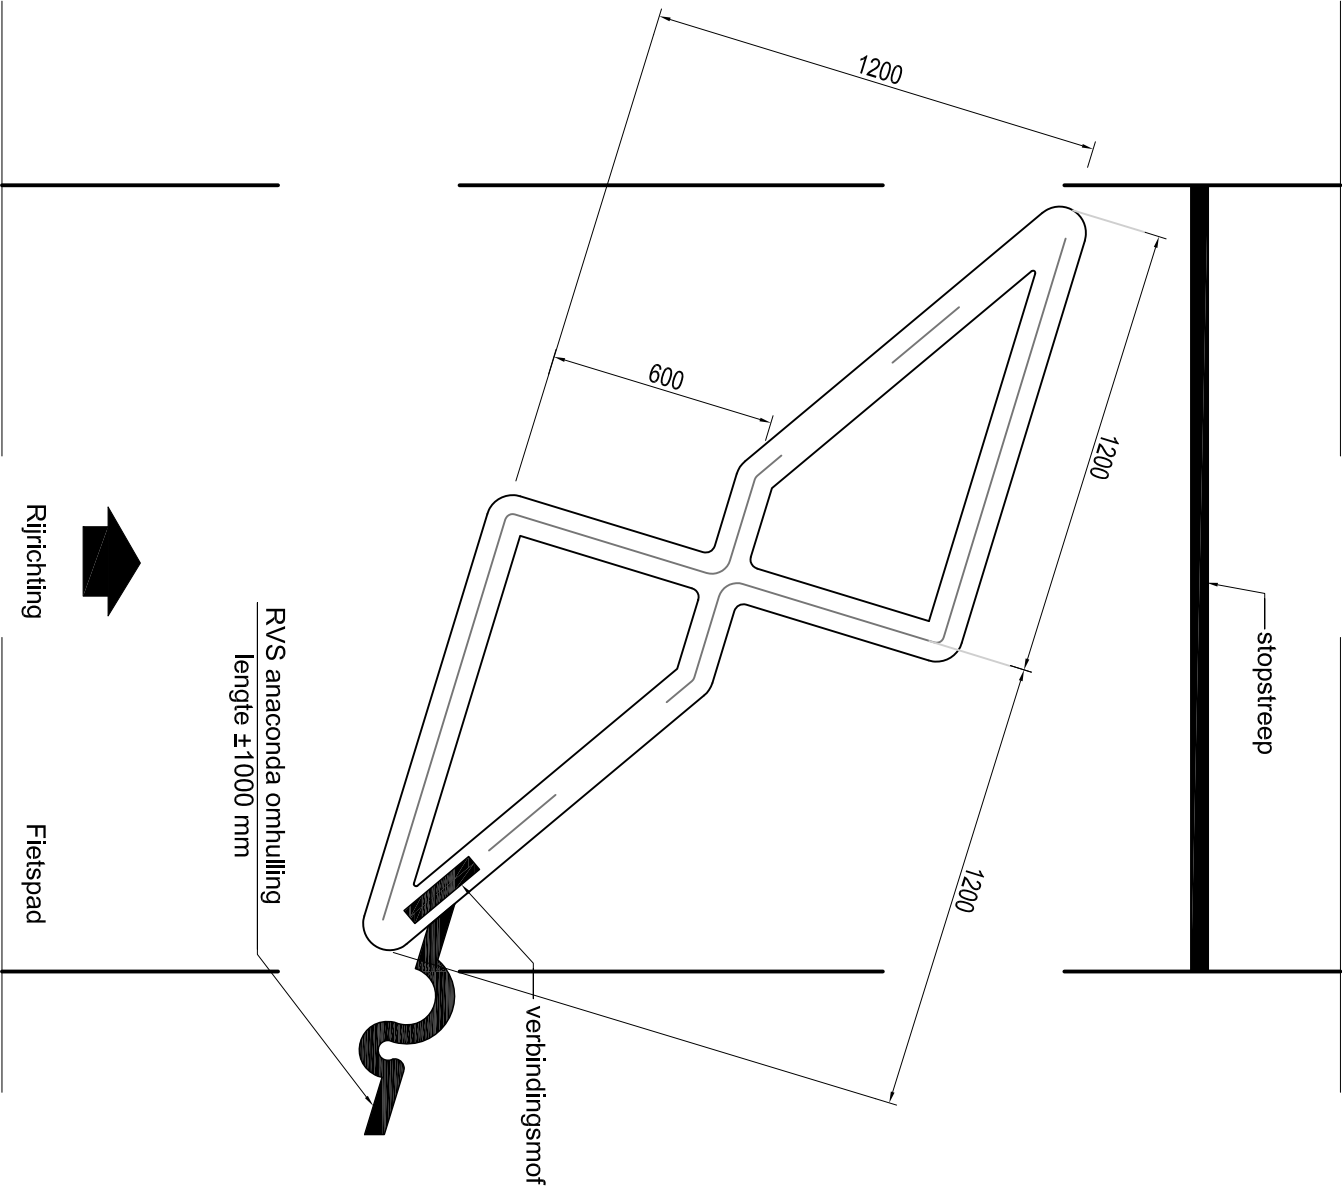


Tekening 5  
( Prefab detectielus )

Schaal 1:50

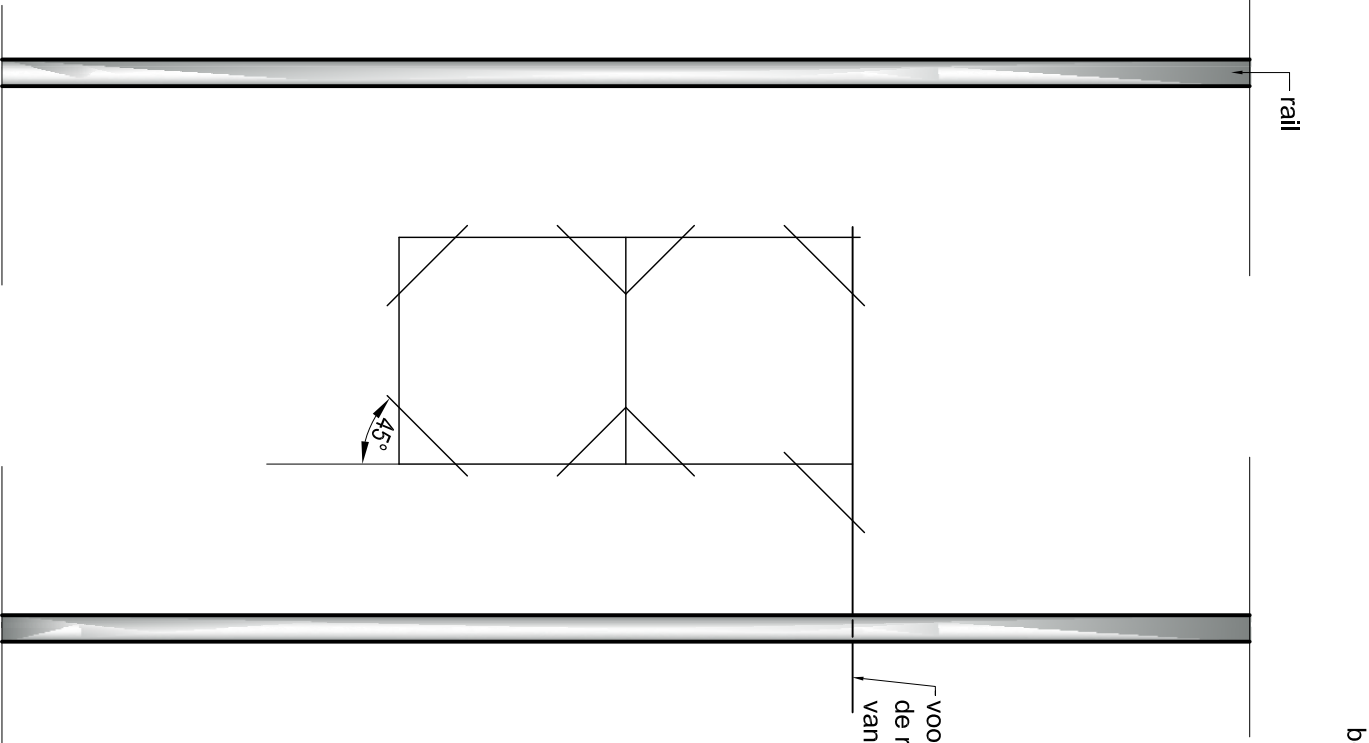


Tekening 6  
( Detectielus in tramspoor )

Schaal 1:50

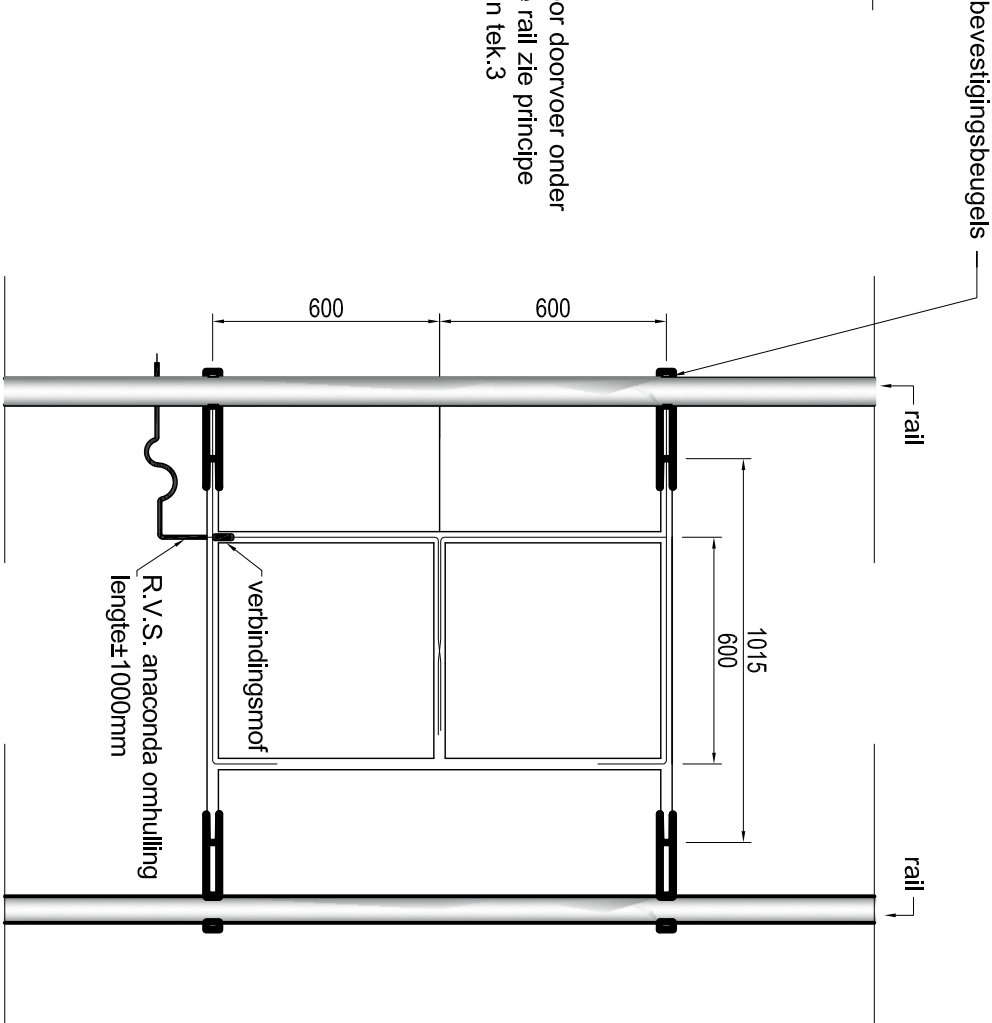

Tekening 7  
( Prefab Tramdetectielus )

Schaal 1:50

VERSIE			
c			
b			
a			
Versie		Omschrijving	Tekenaar
Bestandsnaam : 06-VR-1265_T.M 1307.DWG		Projectcode : -	Datum
Vrijgave : -		Vrijgave : -	
<div><div><div><div>Gemeente Rotterdam</div><div>Gemeentewerken</div><div>Ingenieursbureau</div></div></div><div><div>Galvanisstraat 15</div><div>Postbus 6633</div><div>3002 AP ROTTERDAM</div><div>Telefoon : 010 489 8888</div><div>Telefax : 010 489 6462</div></div></div>			
Verkeersregelininstallatie			
Prefab tramlus 2		Geografische code :	-
		Formaat :	A3
		Schaal :	1:20
Geleidend : M. Arabkhani 20-05-2011	Gecontroleerd : R.den. Hollander	Geautoriseerd : A.Westerduin	Tekeningnr. : 00 -VR-1307 Wijk/projectcode – Soort – Volgnr.