


OPMERKINGEN

VERKLARING

[illegible]

SITUATIE

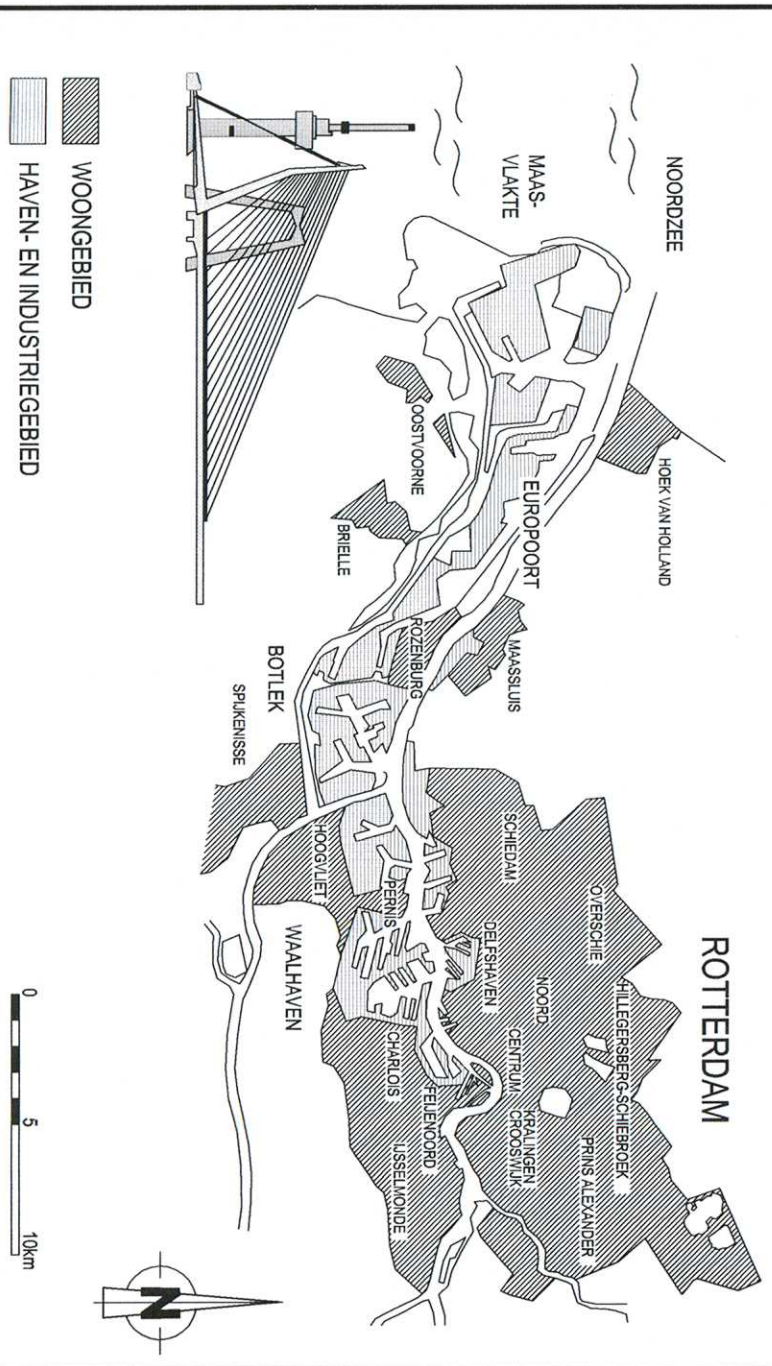

VERSIE

f		
e		
d		
c		
b		
a	Eerste uitgave	18-10-2011
	Concepting	
	Veren	
	Bevallen: 18-10-2011 14:02:27 002.016	
	Projectcode: 1811111	
	Tekst: 18-10-2011	
	Verwijzing:	



Gemeente Rotterdam
Gemeentewerken
Ingenieursbureau

Galvanistraat 15
Postbus 6633
3002 AP ROTTERDAM
Telefoon : 010 489 3566
Telefax : 010 489 7931

HOEK VAN HOLLAND

STRAND EN DUIN DIRK VAN DEN BURG WEG BESTANDE SITUATIE

WEGENBOUW		Schaal : 1:500		1	bladen
Geraadte : S. APPADZIC 18-10-2011	Geraadteerd : Rob v/d Ploeg	Geraadteerd : A.J. Huisman 18-10-2011	Telefoon : 01 - W - 0326		
Permit	PermitDiam	PermitDiam	Wijkopzodde	Sort	Voer
					a

