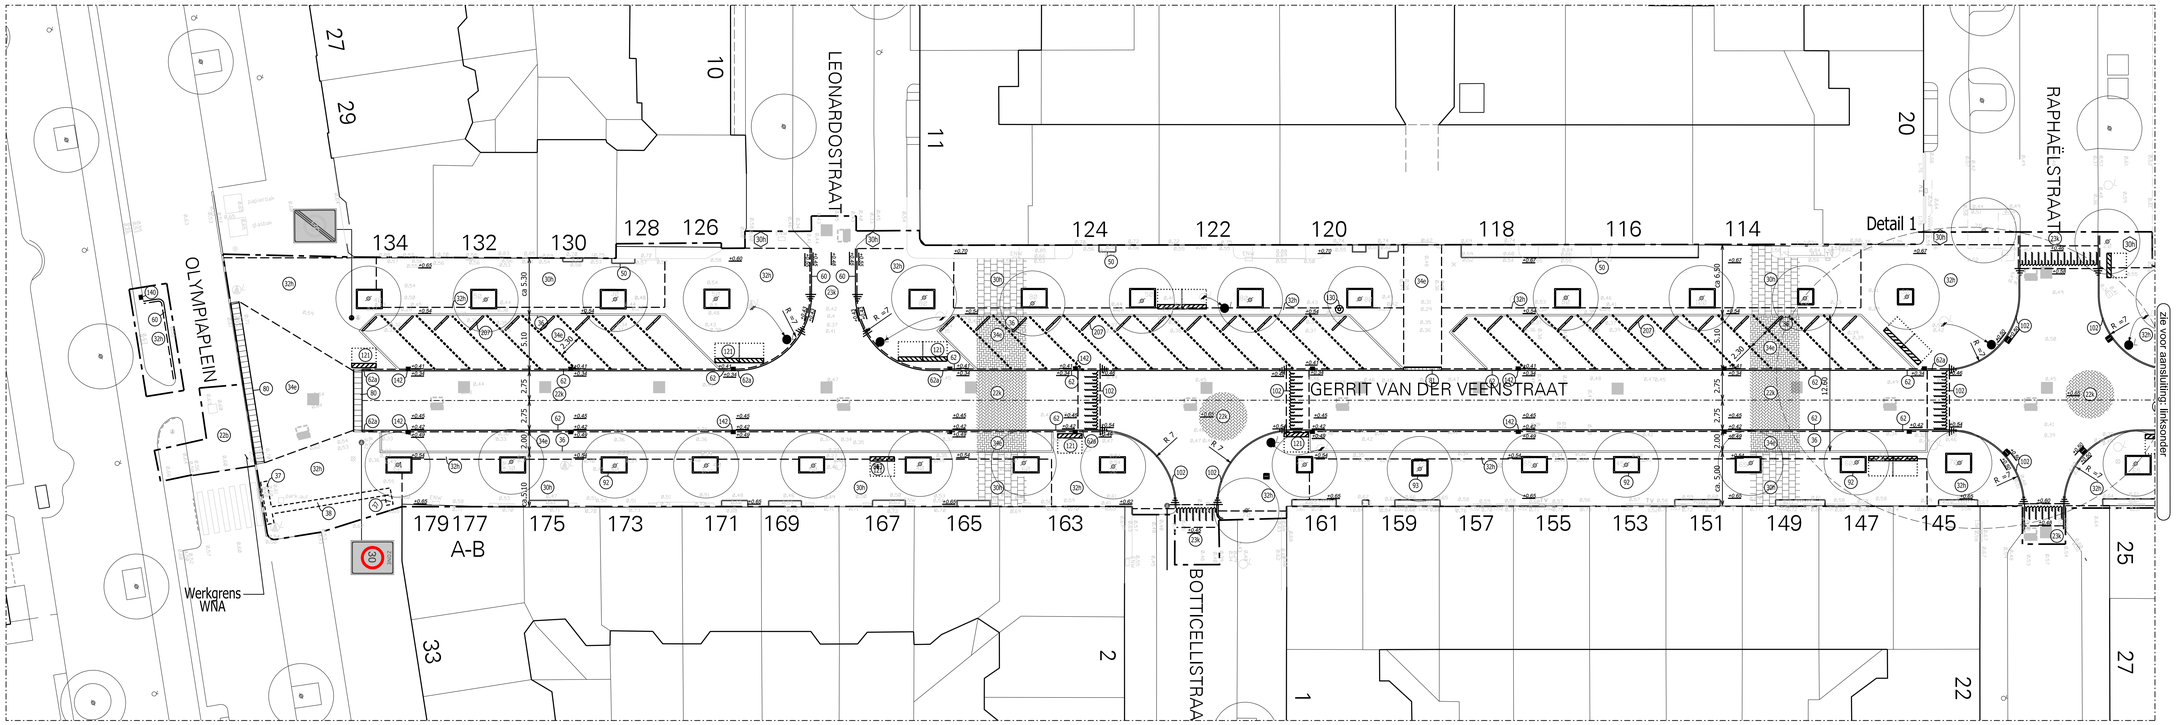

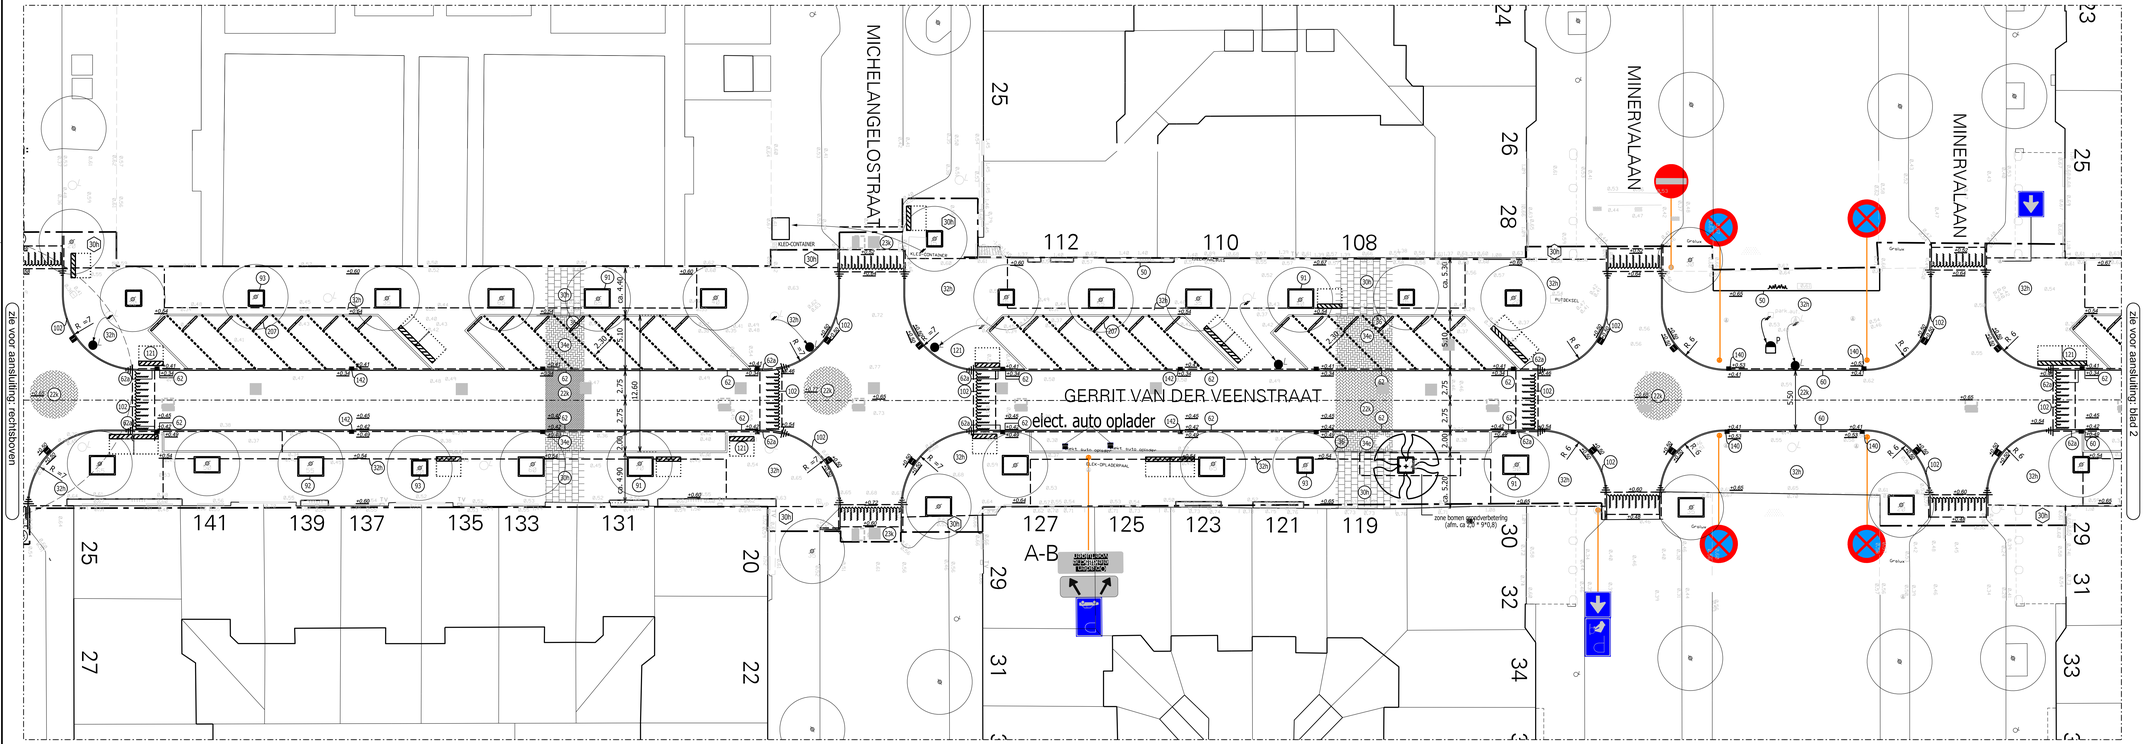

VERKLARING

- Bestaande situatie
- Nieuwe / Op te breken situatie
- Werkgrens.
- Materiaalgrens.
- Verloop
- Doorgetrokken streep
- 02-02 streep
- 1-1 streep
- 1-3 streep
- haaientandmarkering
- Bestaande hoogtemaat.
- Toekomstige hoogtemaat.
- Nieuwe lichtmast.
- Te handhaven boom
- Te planten boom
- Nieuwe Ondergrondse Container
- Door derden aan te brengen
- Bestaande lichtmast
- Bestaande rioolput
- Bestaande straatkolk
- Bestaande trottoirkolk
- Bestaande afsluiter gas
- Bestaande afsluiter water
- Bestaande brandkraan
- Bestaande UPC kast
- Bestaande kast (telefoon)
- Bestaande elektrakast
- Bestaande parkeerautomaat
- Bestaande uitneembare paal
- Bestaand fietsenrek

20	Te slopen werk
20	Te maken werk
20	Te herstraten werk

h= Halfsteensverband.
k= Kopverband.
e= Elleboogverband.
b= Blokverband.
d= Diagonaalverband.

ASFALT
01 Asfalt: zwart
02 Asfalt: coatinglaag rood

BETONSTENEN
13 Betonsteen kelformaat, 80 mm dik, rood

KLINKERS
21 Straatbakstenen, dikformaat, 80 mm dik, roodgenuanceerd
22 Straatbakstenen, kelformaat, 80 mm dik, roodgenuanceerd (Ravenna)
23 Straatbakstenen, plakkelformaat, 70 mm dik, Novoton
24 Straatbakstenen, kelformaat, 80 mm dik, goed oud materiaal

TEGELS
30 Tegels 300x300x45, grijs
31 Tegels 300x300x50, grijs
32 Tegels 300x300x80, grijs
34 Tegels 300x150x80, grijs
36 Tegels 300x150x80, wit
37 Noppentegels 300x300x60, geel
38 Gidslijntegels 300x300x60, wit
40 "Huisvuiltegel" 300x300x60 mm

BANDEN
50 Opsluitband 100x200 mm, glad grijs
60 Trottoirband 130/150x250 mm, glad grijs
62 Trottoirband 70/200x200 mm, deklaag uitgewassen basalt / porfier
62a Verloop trottoirband 70/200x200 mm, deklaag uitgewassen basalt / porfier
80 Inritband 150x800x500 mm, glad grijs
81 Inritband 180x450x500 mm, glad grijs
83 Boomkrans 2400x1800 mm, glad grijs
91 Boomkrans 2400x1500 mm, glad grijs
93 Boomkrans 1500x1500 mm, glad grijs
94 Boomkrans divers, glad grijs

MARKERING
101 Markering in thermoplastisch materiaal
102 Betonstraatstenen, FG steen, geschikt voor klinkerkeien, kleur wit.

STRAATMEUBILAIR
120 Fietsenrek, enkelzijdig, 6 plaatsen
121 Fietsenrek model 75 FR6, 90°, 6 plaatsen, L = 2250 mm.
125 Bank, zonder leuning
126 Peukenbak
130 Afvalbak
140 Trottoirkolk t.b.v. band 130 / 150
142 Trottoirkolk WGS 1587 t.b.v. band 70/200
145 Straatkolk

PLANTSOEN
170 Boom
170 Plantsoen

VERKEERSMAATREGELEN
200 Prefab drempels 1200x120/240:100 mm
201 Prefab drempels 2400x120/240:100 mm
203 Stootband / Varkensrug 150x150 mm, L =900 mm, grijs
230 Betonpaal

D		
C		
B		
A	Eerste uitgave	Datum A
Uitgave	Omschrijving	Datum

Gemeente Amsterdam
Stadsdeel Zuid

Afdeling Projecten
Kantooradres: President Kennedylaan 923, 1079 MZ Amsterdam.
Postadres: Postbus 74019, 1070 BA Amsterdam.

Tekening: Filename

Project
Herprofilering Gerrit van der Veenstraat

Onderdeel
Bestekstekening: Nieuwe situatie

Eenheden: m	Formaat: A0		Naam	Datum	Paraaf
Schaal: 1:200		Tekenaar	A. Asfaw	18-12-2014	
DOCUMO-nummer: 20100125		Interne controle	E. Westra	18-12-2014	
		Projectleider	G. Stroucken	18-12-2014	
		Akkoord beheer	akkoord beheer		
Tekeningnummer: P00157-05-NS-01-A		Blad / van: 1/4		Uitgave: A	

RO07MAAK