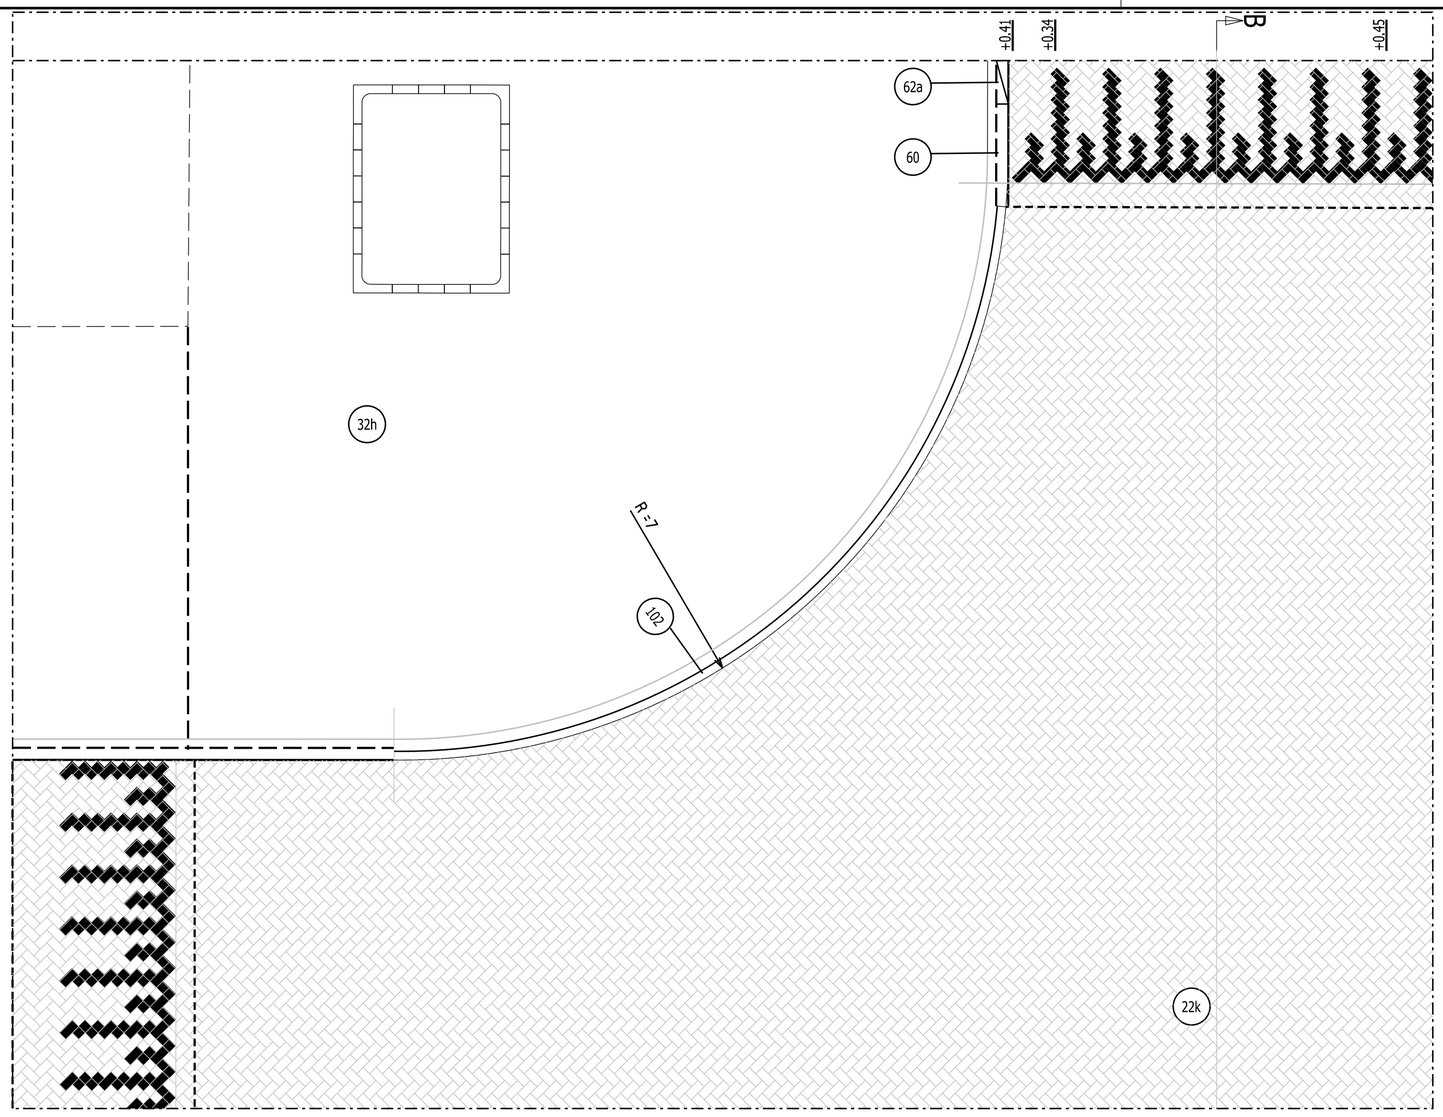

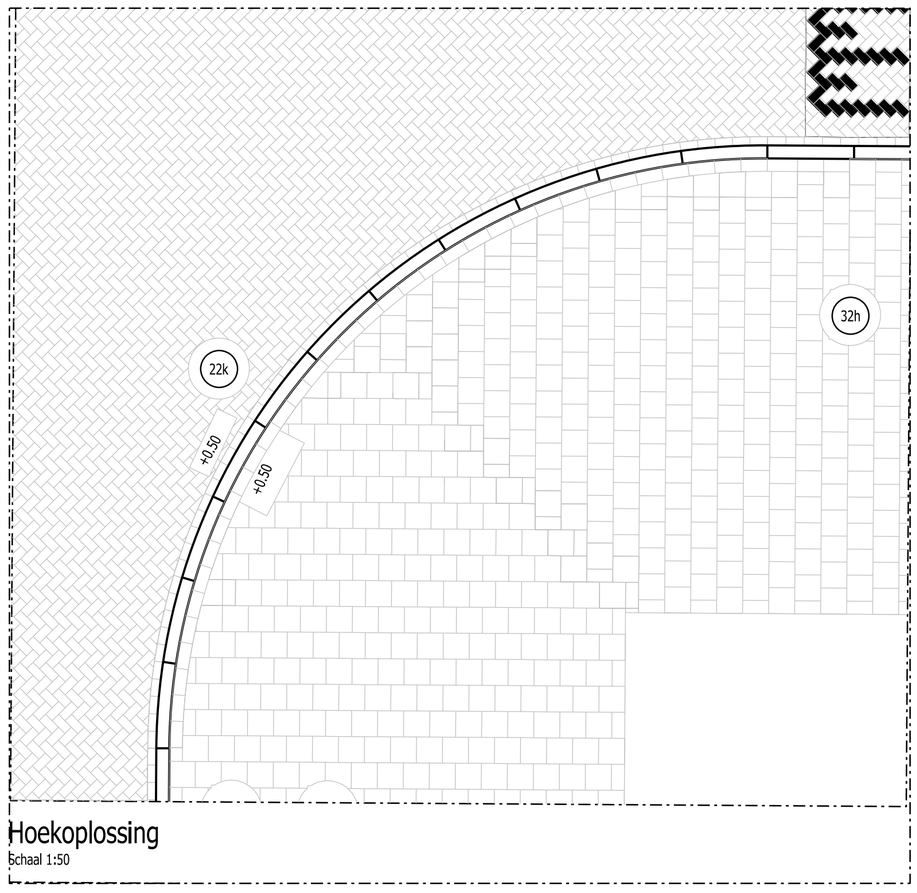

Hoekoplossing

Schaal 1:50

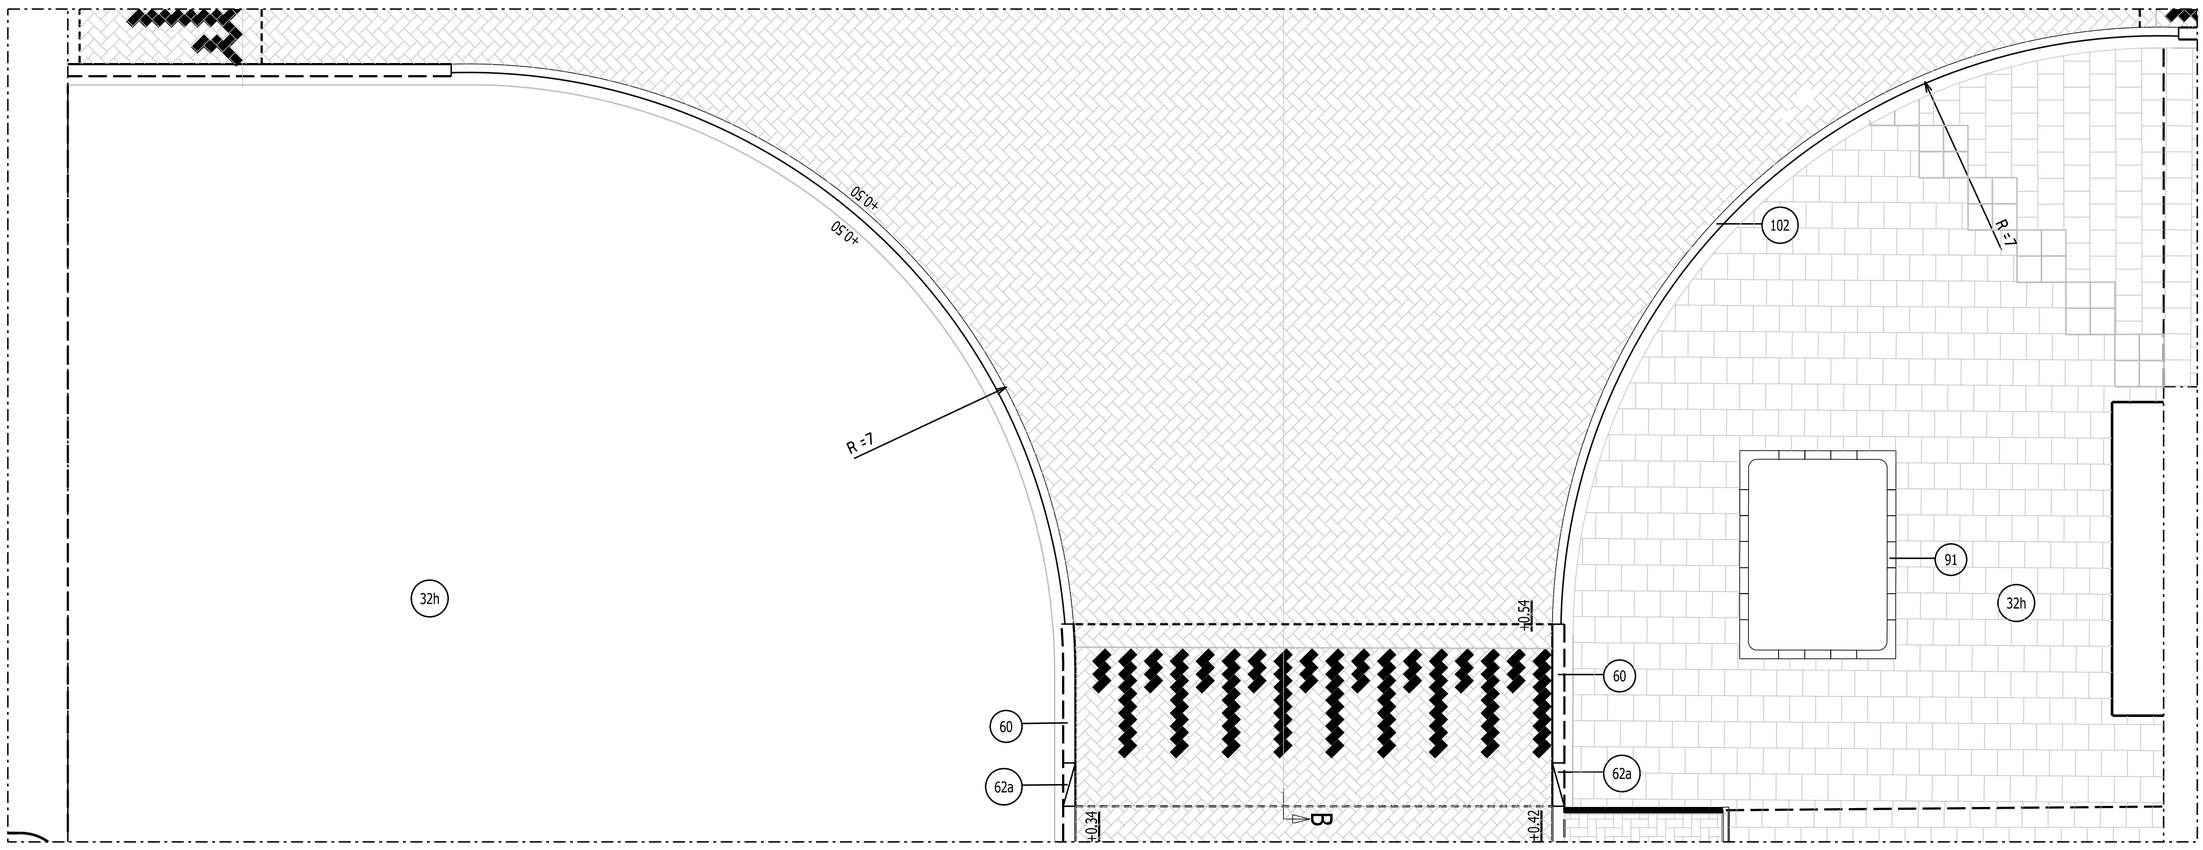

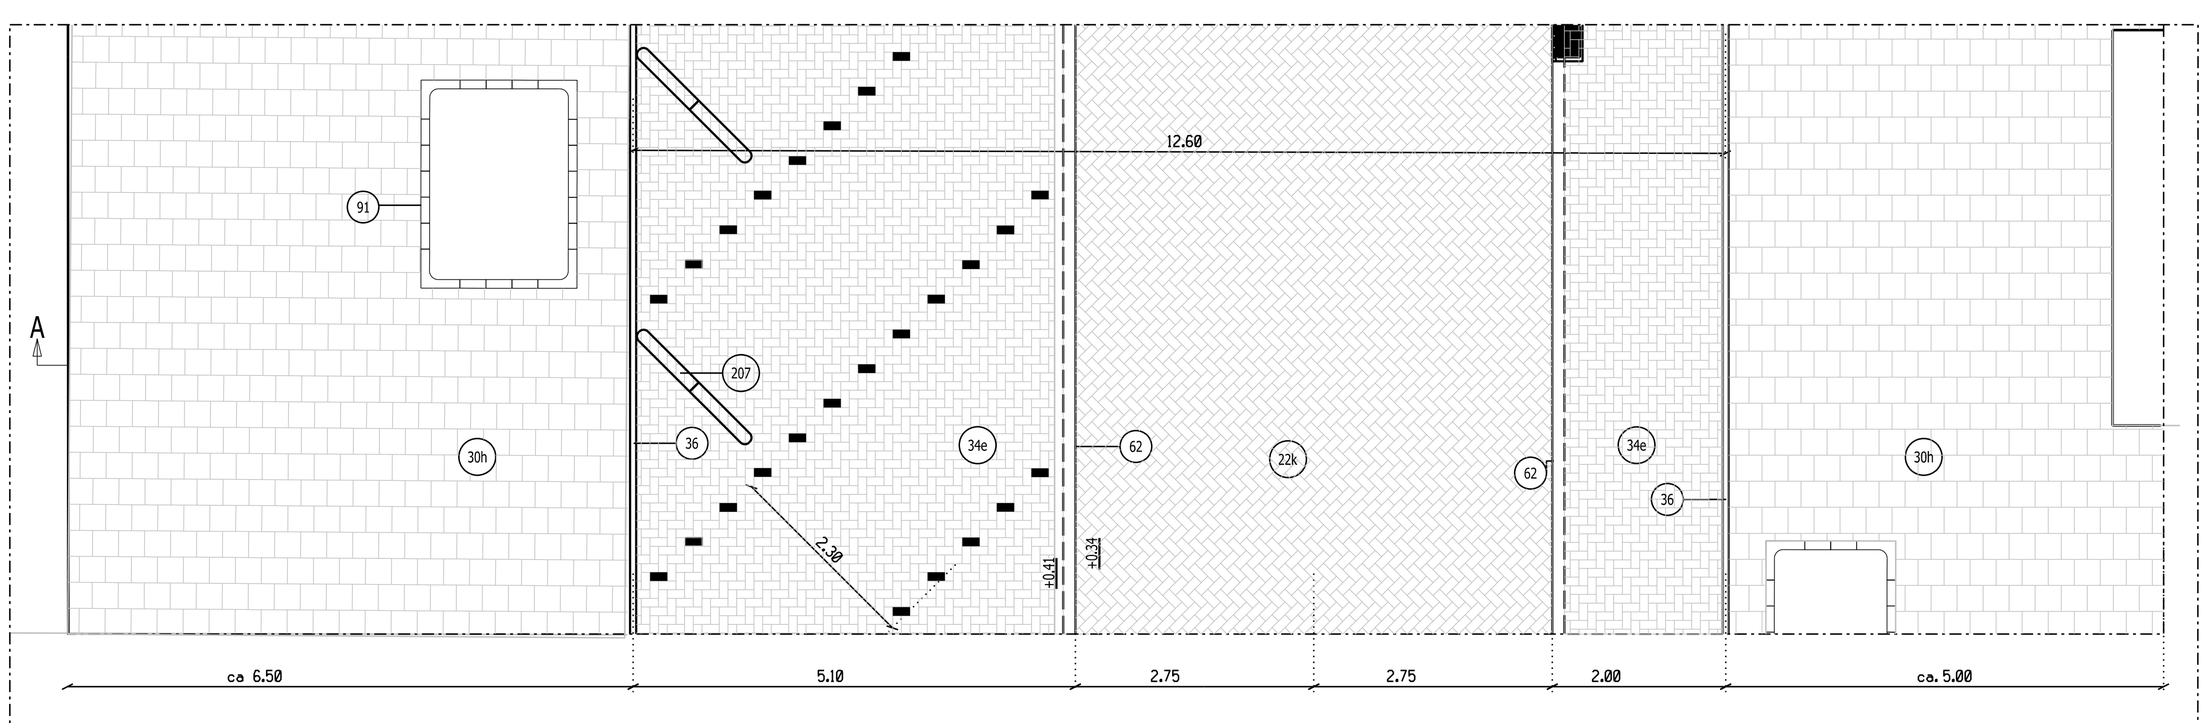

Detail: 1

schaal 1:50

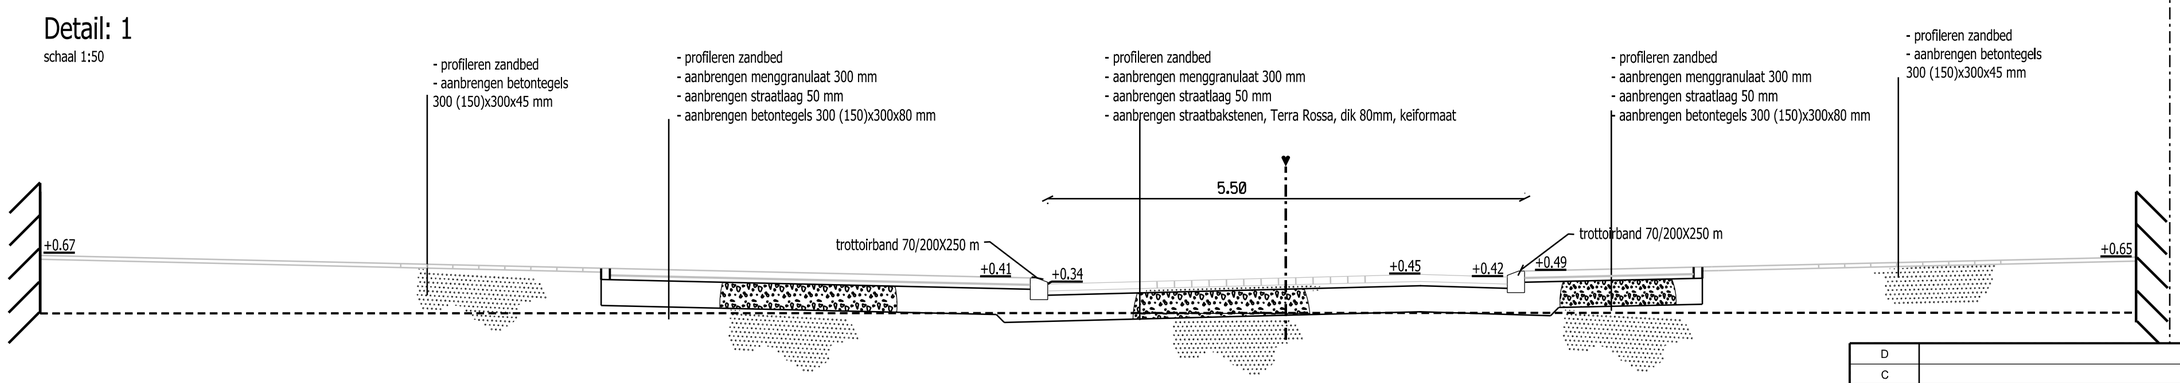

Dwarsprofiel A - A

Schaal 1:50

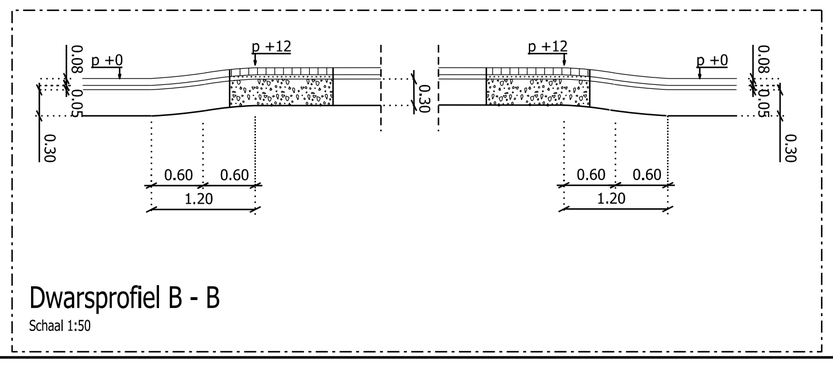

Dwarsprofiel B - B

Schaal 1:50

VERKLARING

Bestaande situatie
Op te breken situatie

22 Straatbakstenen, keiformaat, 80 mm dik, Terra Rossa
24 Straatbakstenen, keiformaat, 80 mm dik, goed oud materiaal
30 Tegels 300x300x45, grijs
32 Tegels 300x300x80, grijs
34 Tegels 300x150x80 mm, grijs
36 Tegels 300x150x80, wit
41 "Invalidetegel" 300x300x60 mm
61 Trottoirband 130/150x250 mm, deklaag uitgewassen basalt / porfier
62 Trottoirband 70/200x200 mm, deklaag uitgewassen basalt / porfier
62a Verloopband 70/200x200 mm, deklaag uitgewassen basalt / porfier
91 Boomkrans 2400x1800 mm, glad grijs
92 Boomkrans 2400x1500 mm, glad grijs
93 Boomkrans 1500x1500 mm, glad grijs
102 Betonstraatsteen, FG steen, geschikt voor klinkerkeien, kleur wit.
207 Stootband / Varkensruggen, 150X150 mm, L= 900 mm, kleur grijs

D		
C		
B	Aanpassing op hoekoplossing en Terra Rosa i.p.v. Ravenna	19-01-2015
A	Eerste uitgave	Datum A
Uitgave	Omschrijving	Datum

Gemeente Amsterdam
Stadsdeel Zuid

Afdeling Projecten
Kantooradres: President Kennedylaan 923, 1079 MZ Amsterdam.
Postadres: Postbus 74019, 1070 BA Amsterdam.

Tekeningnr. P00157-05-BE

Alle rechten voorbehouden.

Project

Herprofilering Gerrit van der Veenstraat

Onderdeel

Bestekstekening, details + dwarsprofiel

Eenheden	Formaat		Naam	Datum	Paraaf
m	A1	Tekenaar	A. Asfaw	18-12-2014	
Schaal		Interne controle	E. Westra	18-12-2014	
1:50		Projectleider	G. Stroucken	18-12-2014	
COCUWO-nummer		Akkoord beheer			
20100125					

Tekeningnummer: P00157-05-DT-01-B

Blad / van: 1 / 1

Uitgave: B