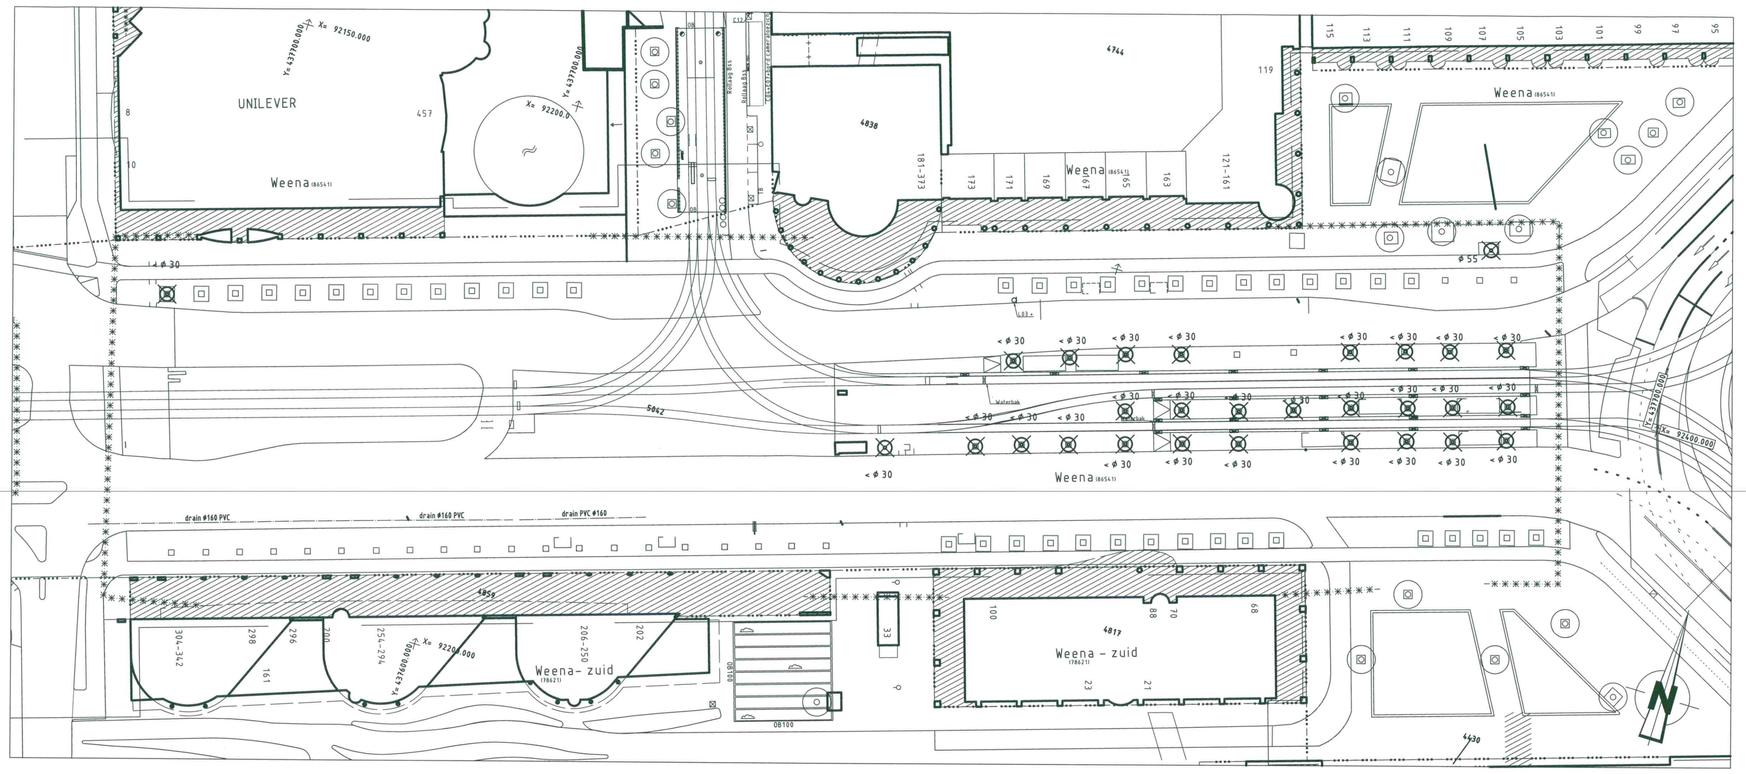

VERKLARING

- bestaande toestand
- best. toestand, die vervalt
- te maken toestand
- bestaand gebouw
- best. gebouw dat vervalt
- overbouwing
- nieuw gebouw (gepland)
- as, of meetlijn met meetpunt
- halfverhard/haag
- uitgiftegrens
- vastgestelde hoogte
- rijbaklijke hoogte
- gemeentegrens
- kredietgrens
- water
- gras
- talud
- bestaande beschoeiing
- nieuwe beschoeiing
- bestaande waterkering
- best waterkering,die vervalt
- nieuwe waterkering
- rijbaklijke waterkering
- leidingstrook
- spanmast RET/spanmast RET met ov
- paal voor signaalstaaf/lichtmast
- verkeersbord bestaand/nieuw
- geleiderail
- keerwand/damwand
- peilbuis
- bouwrijp te maken terrein
- bestaande boom, kroondiameter niet op schaal
- te planten boom, kroondiameter niet op schaal
- te rooien stobbe, diameters zijn gemeten bij de bomen op 130 cm boven maaiveld
- te verplanten boom, kroondiameter niet op schaal
- te lichten boom, kroondiameter niet op schaal
- bestaande beplanting
- te planten beplanting
- te rooien beplanting
- te planten solitair heester
- bestaand gras
- bestaand ruwgras
- bestaand oeverbeplanting
- bestaande haag
- te planten haag
- te rooien haag
- werkgrens fase 1:
- werkgrens fase 2:
- werkgrens fase 3:

maten in meters
stamdiameter/stamomtrek in cm.

SITUATIE

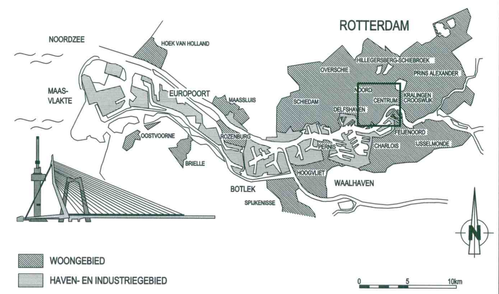

VERSIE

f			
e			
d			
c			
b	Bestektekening	H.J.Wallaard	06-01-2012
a	Aanvraag WABO vergunning		
Versie	Omschrijving	Tekenaar	Datum

Bestandsnaam : 13-B-0525B RCD-WEENA OOST ROOITEKENING.DWG | Projectcode : | Verwijzing :

Gemeente Rotterdam
Gemeentewerken
Ingenieursbureau

Galvanistraat 15
Postbus 6633
3002 AP ROTTERDAM
Telefoon : 010 489 6888
Telefax : 010 489 7855

Rotterdam Central District

Weena Oost

Reconstructie Weena

tussen Karel Doormanstraat en Hofplein

Rooitekening

Behoort bij : Nummer :

Geografische code : A 13

Formaat : 841 x 472 mm | Blad 1 van

Schaal : 1:500 | 1 bladen

Getekend : H.J. Wallaard, 1 sept 2011 | Paraaf

Gecontroleerd : A. Slagboom | Paraaf/Datum 06/04

Geautoriseerd : J. Craenen | Paraaf/Datum 06/04

Tekeningnr. : 13-B-0525 b

Wijkprojectcode — Soort — Volgnr. Ver.

M:\GW\R-HT\ROTTERDAM CENTRAL DISTRICT\PROJECTEN RCD\10RCD-WEENA OOST\2_VOORBEREIDING\3_PROJECTRESULTATEN\30.09 TEKENINGEN BUITENRUIMTE\WEGENBOUW\TEKENINGEN\WEENA OOST\BEPLANTING