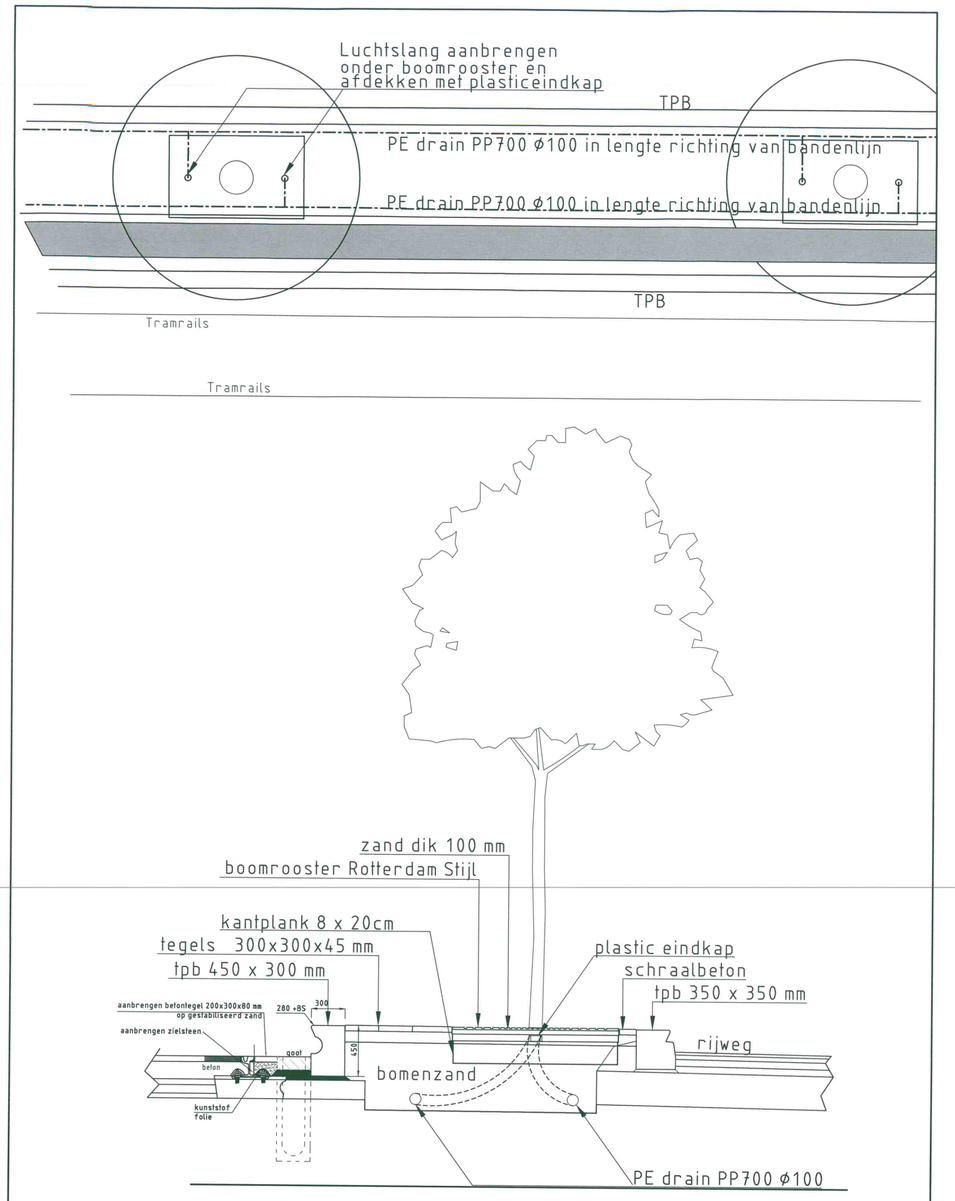

PROFIEL BOOM T.P.V. TRAMHALTE MET BOMENZAND

Schaal 1:25

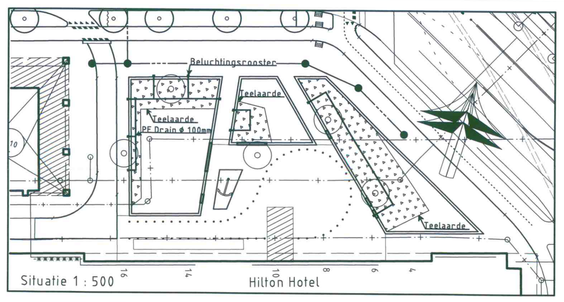

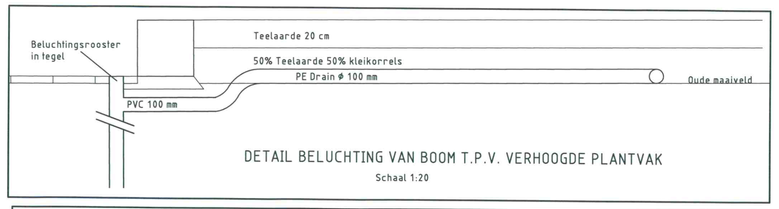

DETAIL BELUCHTING VAN BOOM T.P.V. VERHOOGDE PLANTVAK

Schaal 1:20

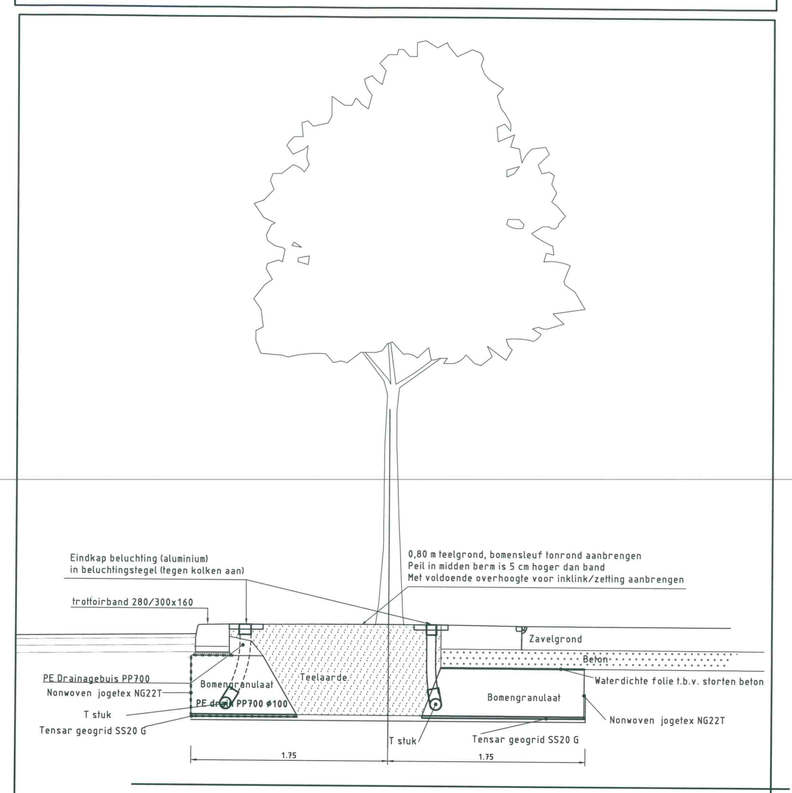

PROFIEL BOOM T.P.V. MIDDENBERM EN SPOOR

Schaal 1:25

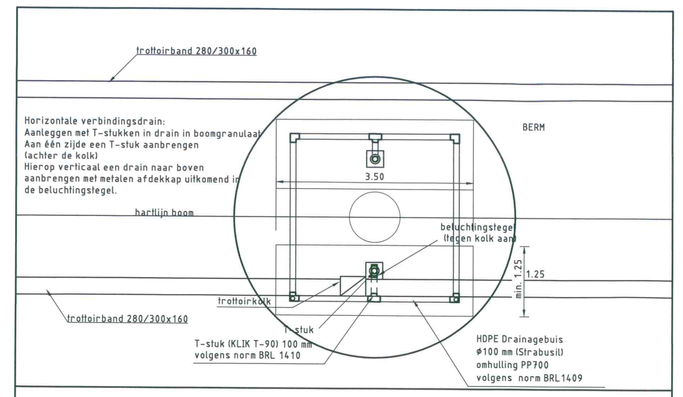

BOVENAANZICHT BOOM 1E GROOTTE T.P.V. MIDDENBERM

Schaal 1:50

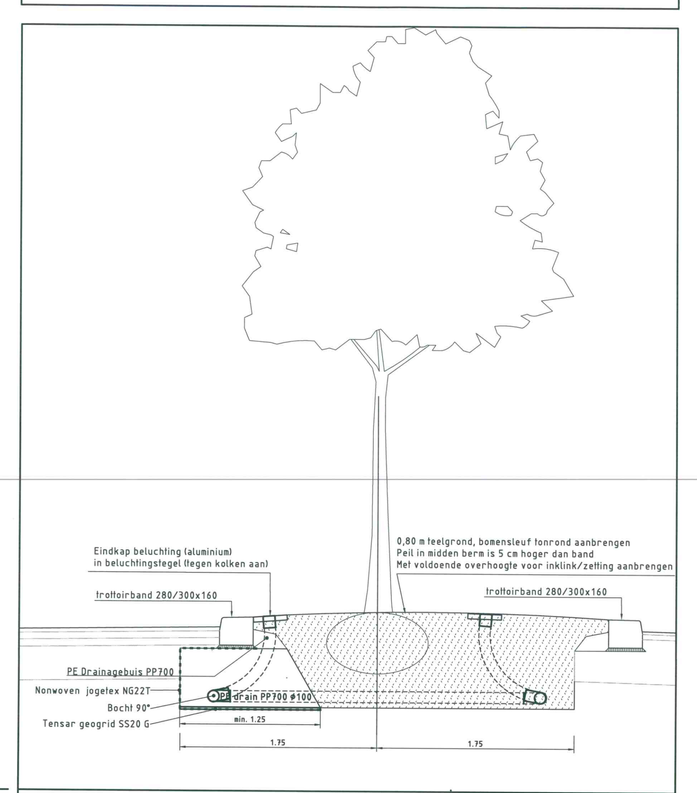

PROFIEL BOOM T.P.V. BERM MET BOMEN GRANULAAT

Schaal 1:25

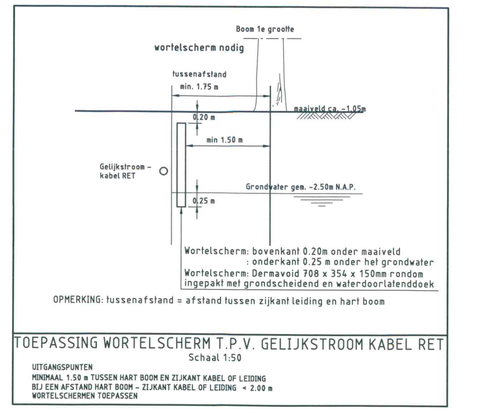

TOEPASSING WORTELSCHERM T.P.V. GELIJKSTROOM KABEL RET

Schaal 1:50

UITGANGSPUNTEN
MINIMAAL 1.50 m TUSSEN HART BOOM EN ZIJKANT KABEL OF LEIDING
BIJ EEN AFSTAND HART BOOM – ZIJKANT KABEL OF LEIDING < 2.00 m
WORTELSCHERMEN TOEPASSEN

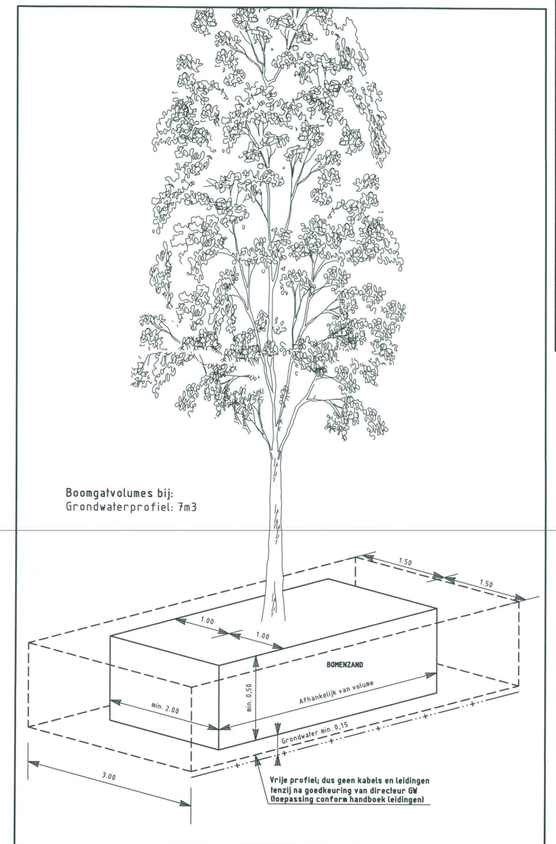

BOOMGAT BOOM 1E GROOTTE IN VERHARDING

Schaal 1:50

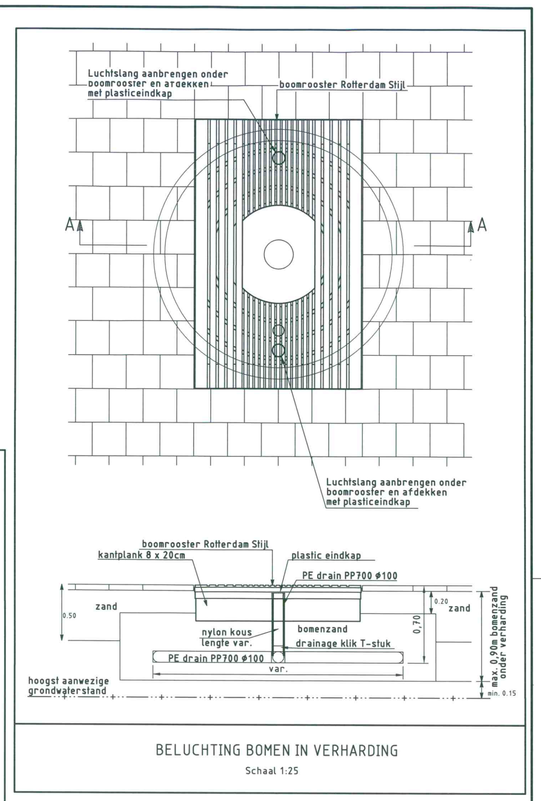

BELUCHTING BOMEN IN VERHARDING

Schaal 1:25

VERKLARING

bomengranulaat

teelgrond

UITGANGSPUNTEN
MINIMAAL 1.50 m TUSSEN HART BOOM EN ZIJKANT KABEL OF LEIDING
BIJ EEN AFSTAND HART BOOM – ZIJKANT KABEL OF LEIDING < 2.00 m
WORTELSCHERMEN TOEPASSEN

VERSIE

f			
e	BESTEKTEKENING		
d			
c			
b			
a			
Versie	Omschrijving	Tekenaar	Datum

Bestandsnaam : 03-10-2011 PRINCIPEDETAILS.DWG | Projectcode : | Vervijfing : IP DO-IPWS-24-OOST dd 11-05-2011

Gemeente Rotterdam
Gemeentewerken
Ingenieursbureau

Galvanistraat 15
Postbus 6633
3002 AP ROTTERDAM
Telefoon : 010 489 6666
Telefax : 010 489 7855

Rotterdam Central District

Weena Oost

Reconstructie Weena tussen Karel Doormanstr. en Hofplein principe details cultuurtechnisch

besteklekening buitenruimte

Behoort bij: BESTEK
Nummer: 1-001-12
Geografische code: A 13
Formaat: 510 x 1160
Blad 1 van 1
Schaal : 1:25 / 1:50
1 bladen
Tekeningnr. : 13 - C - 539
Hfd/projectcode | Soort | Volgnr. | Ver.

Getekend: E.J.Bölger 28-04-2011 Parael/Datum
Gecontroleerd: A. Slagboom Parael
Goedgekeurd: B.L. Zaagsteal Parael/Datum

M:\GW\R-HT\ROTTERDAM CENTRAL DISTRICT\PROJECTEN RCD-10\RCD-WEENA OOST\2_VOORBEREIDING\3_PROJECTPREB\ALTATEN\38.09 TEKENINGEN BUITENRUIMTE\VERGENBOUW\TEKENINGEN\WEENA OOST