
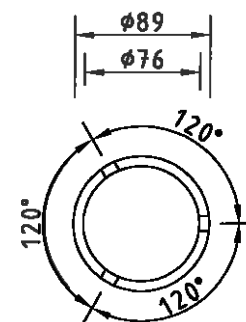



Naadloze overgang
tussen mast en uithouder

Detail A

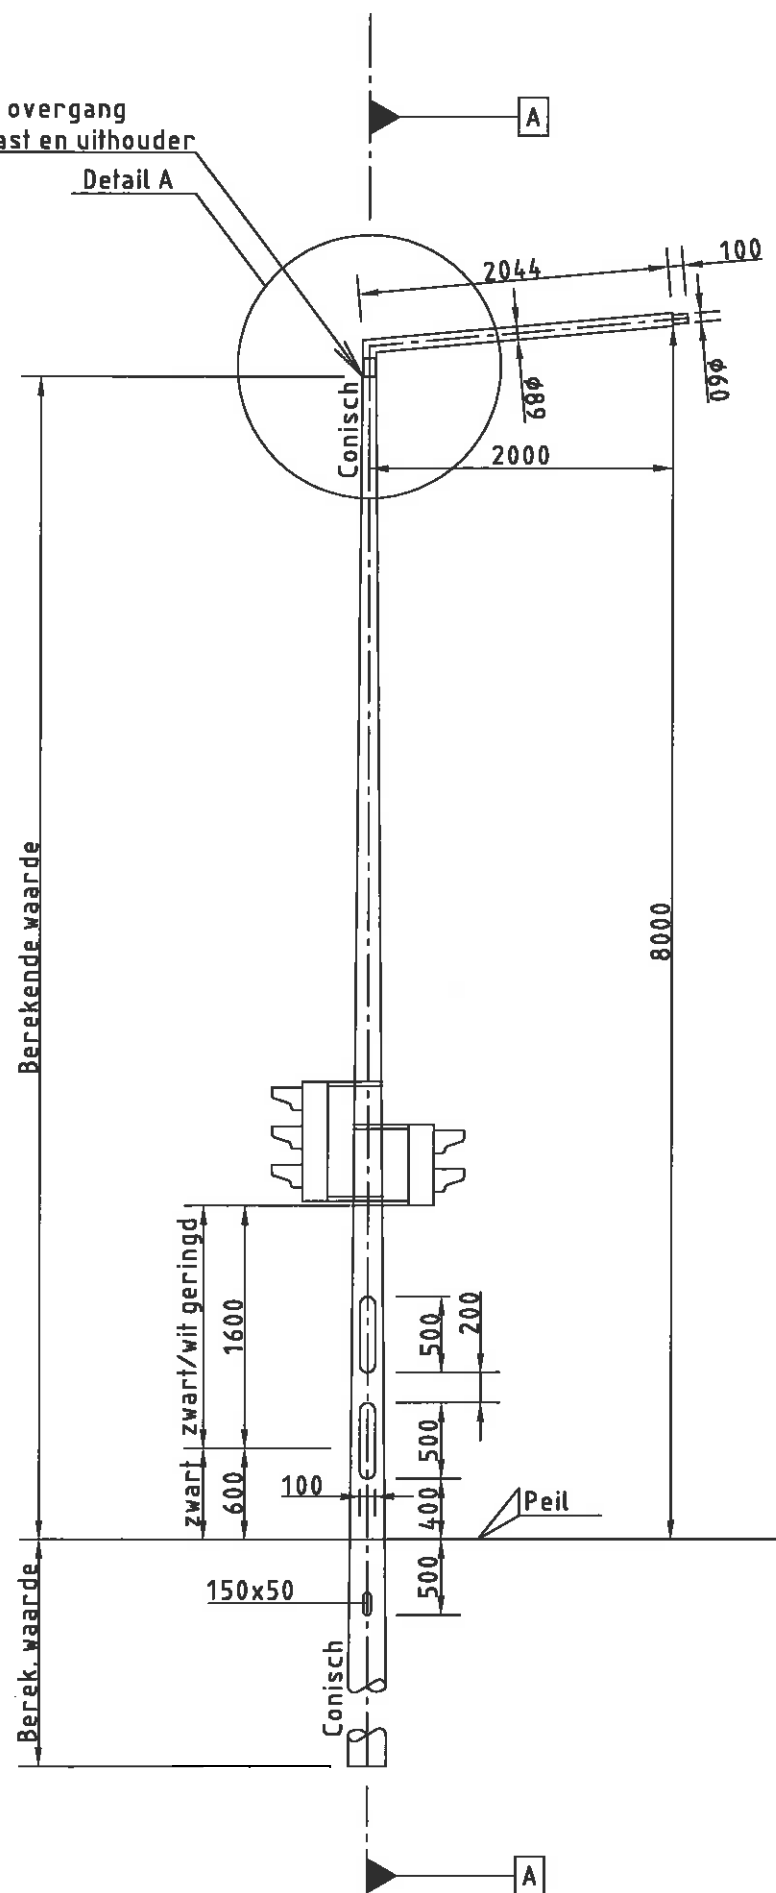

3x 120° tapgat incl. RVS inbusstelschroef


Doorsnede

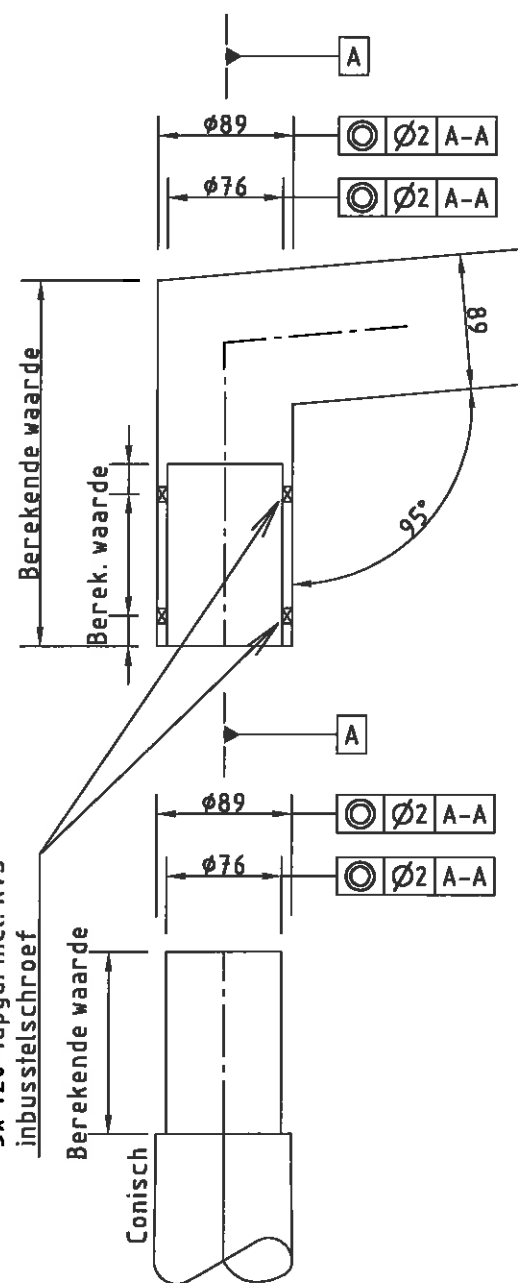

Detail A

Technische Objecten Lijst			
LM	werknnummer	Lph in m	Armatuurtype
DP	1	8	Saffier-2 CPO 60W
P	1		

VERSIE			
c	Technische Objecten Lijst, Lb.v. Weena-Oost, aangepast	SCM	04-01-2012
b	Mast gewijzigd in conisch	SCM	11-07-2011
a	Eerste uitgave	SCM	31-03-2011
Versie	Omschrijving	Tekenaar	Datum
Bestandsnaam : 13-OV-0484_T_M 0504 (VERL. B) DWG		Projectcode : -	Verwijzing : -

	Gemeente Rotterdam Gemeentewerken Ingenieursbureau	Galvanisstraat 15 Postbus 6633 3002 AP ROTTERDAM Telefoon : 010 489 6888 Telefax : 010 489 6462

ROTTERDAM CENTRUM

C.S. KWARTIER		Geografische code : -
ROTTERDAM CENTRAL DISTRICT		Formaat : A3
OPENBARE VERLICHTING / VERKEERSLICHTEN		Schaal : N.V.T.
PRINCIPETEKENING: STALEN COMBIMAST OVL/VRI, L=8M., UITHOUDER HOOG		
Getekend : M. Scholte 22 maart 2011	Gecontroleerd : W.E. Adriaanse	Geautoriseerd : B.L. Zuidgeest
		Tekeningnr. : 13-OV-0484 Wijk/projectcode - Soort - Volgnr.