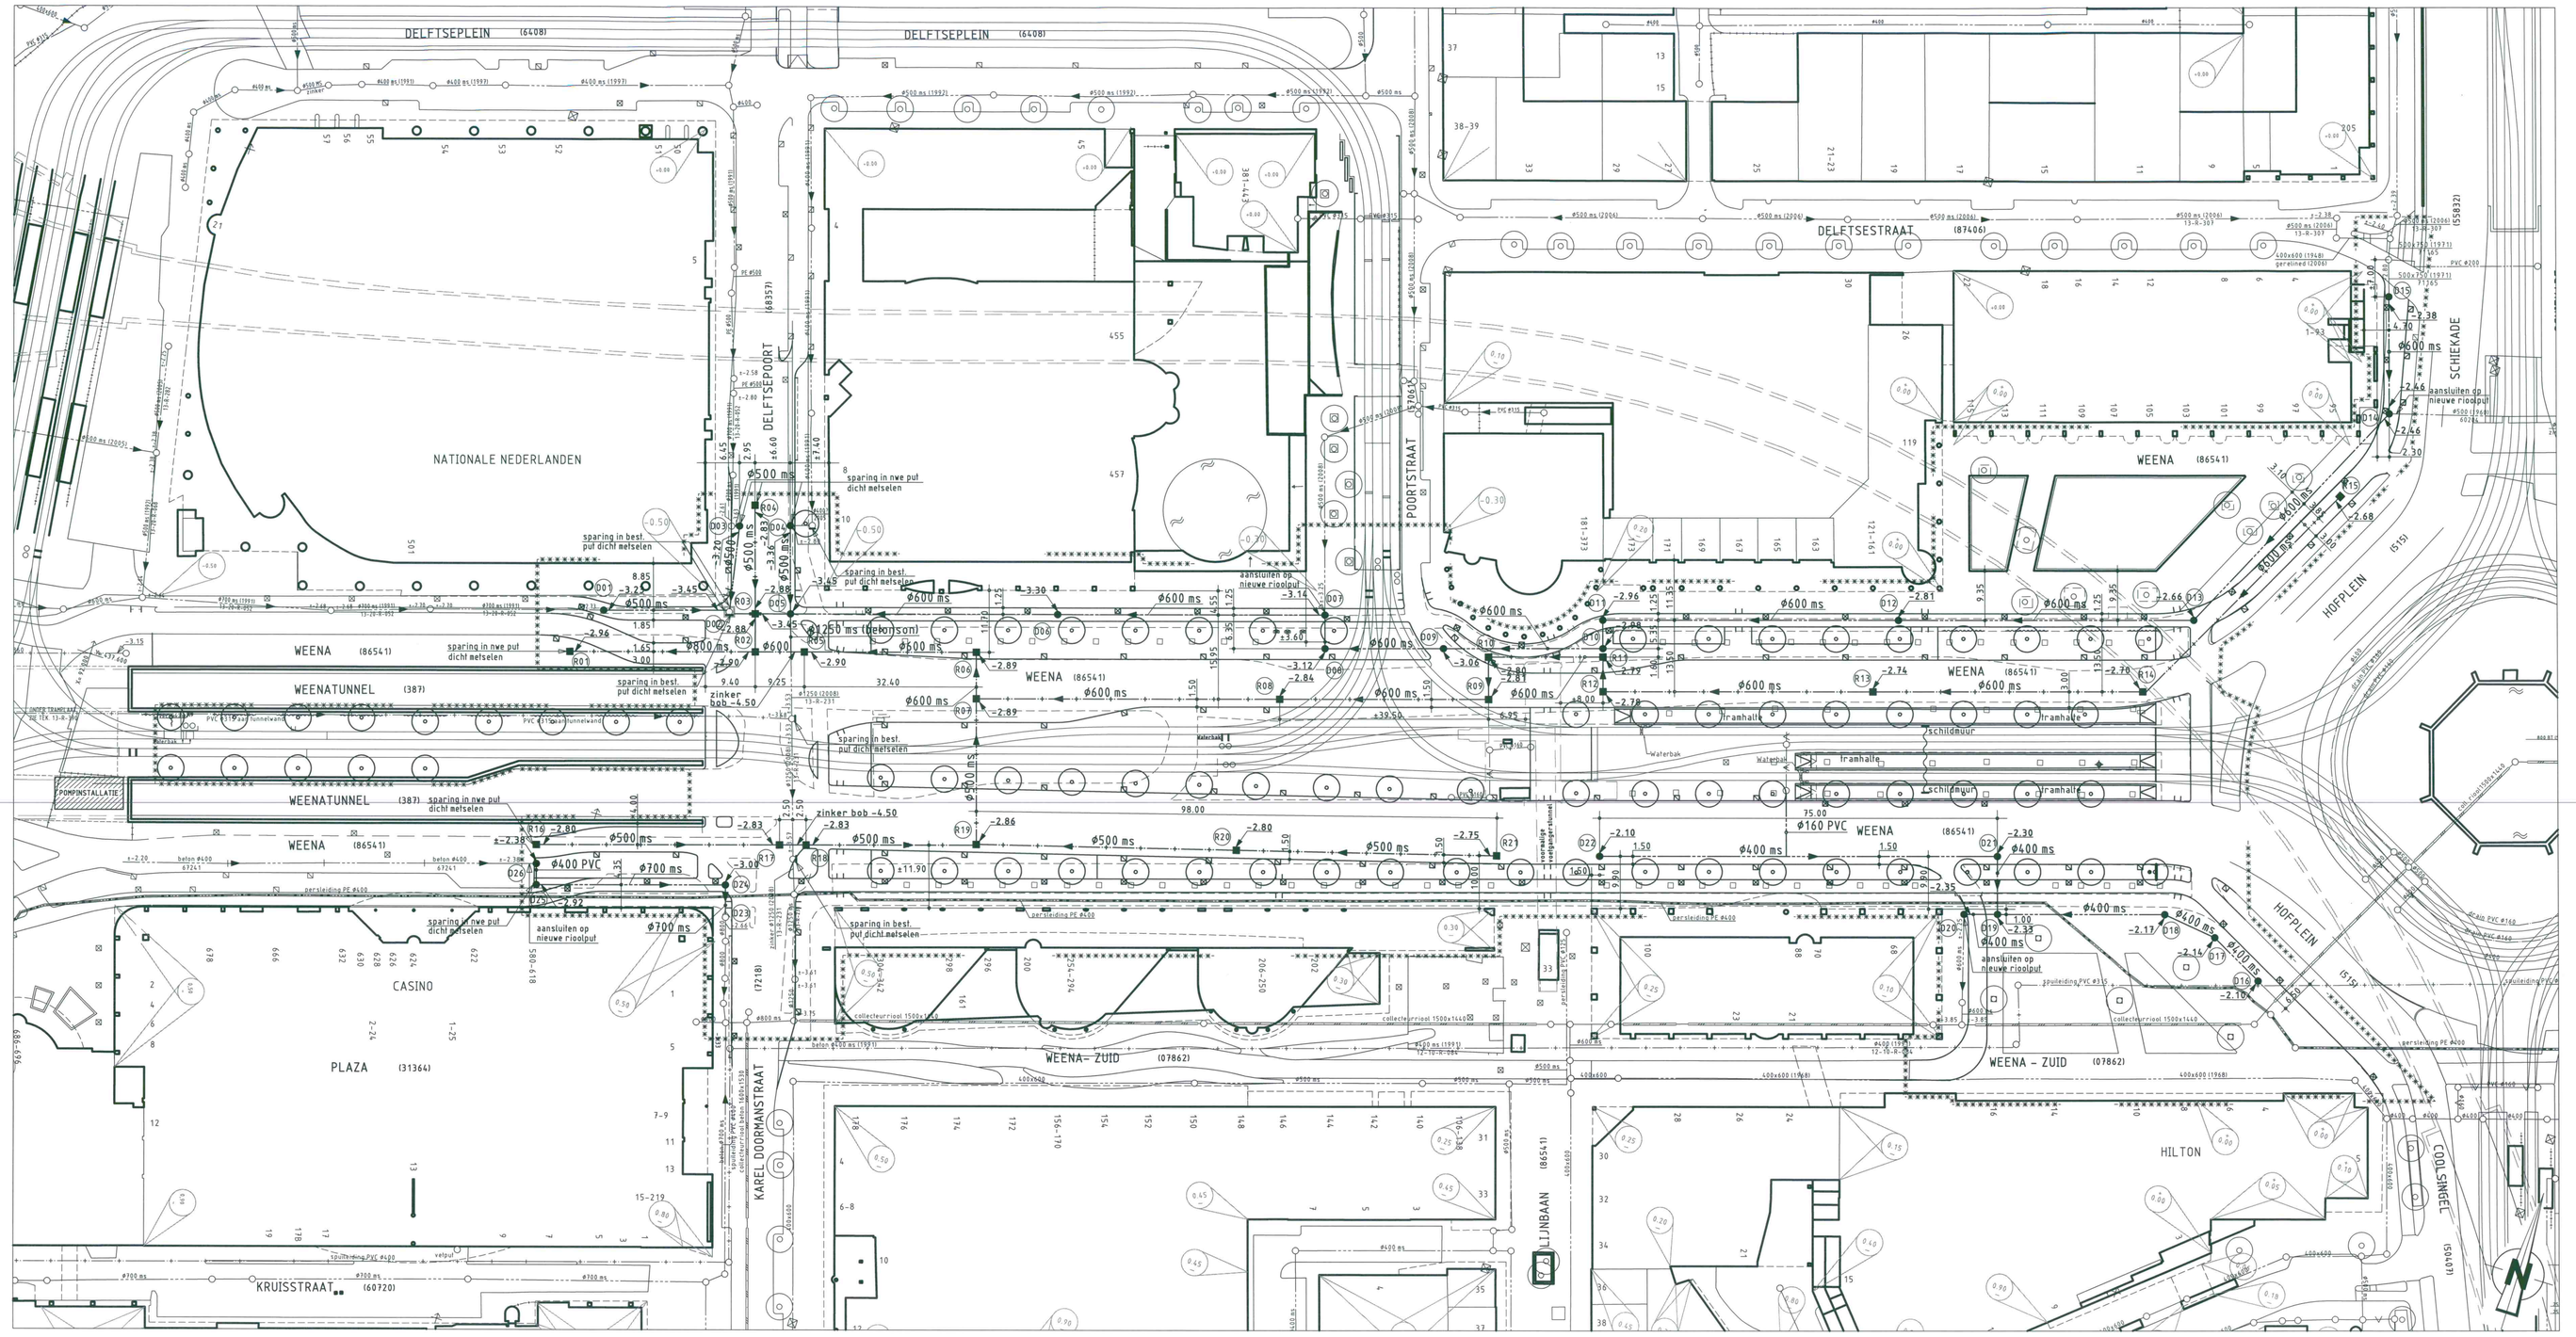

SITUATIE AAN TE BRENGEN RIOLERING

SCHAAL 1 : 500

OPMERKINGEN

VERKLARING

- bestaande tweeland
- best. tweeland, die vervalt
- te maken tweeland
- bestand gebouw
- best. gebouw dat vervalt
- overbouwing
- nieuw gebouw (opstand)
- as, of meetlijn met meetpunt
- hekwerk/hang
- uitgiftegrens
- vastgestelde hoogte
- fijnslijpe hoogte
- gemeetegrens
- werkgrens
- kredietgrens
- water
- gras
- beplanting
- bestaande boom
- toekomstige boom
- te vervallenen boom
- talud
- bestaande beschoeiing
- nieuwe beschoeiing
- bestaande waterkering
- best waterkering,die vervalt
- nieuwe waterkering
- fijnslijpe waterkering
- leidingstrook
- spanmast RET/spanmast RET met ov
- paal voor signalisatie/lichtmast
- verkeersbord bestaand/nieuw
- geleiderail
- loerwand/dorwand
- pelhuis
- bouwrijp te maken terrein
- bestand DWA / gemengd rioolmet put en berm
- te leggen DWA / gemengd riool met put
- bestand RWA riool met put
- te leggen RWA riool met put
- riool vervijderen
- riool vrijschuinen
- stroomrichting
- putnummer
- diameter en type huis
- telaanslagnummer en jaar van aanleg bestaand riool
- schoorpijl en strijkerplaat b.o.b.
- aanlegpaal b.o.b.
- bestaande maaiveldhoogte
- te maken maaiveldhoogte
- huisaansluitleiding met hoogte onderkant buis en wijze van aansluiting: =0/aansluiting 90° =1/aansluiting 45° =2/onmeetaansluiting
- straat- / trottoirkolk
- overstort
- taludbak
- drainageputs
- collecteurriool
- perskleiding
- gemaal
- afsluiter
- S.P.-1.00 sinkpijpel
- te maken stolopping
- leiding stadsverwarming
- transporen
- gasleiding
- waterleiding

REVISIE

20.25

gelegd riool met gemeter afstand

Rioolkaart : G29,H29
Bemalingsdistrict: 09

SITUATIE

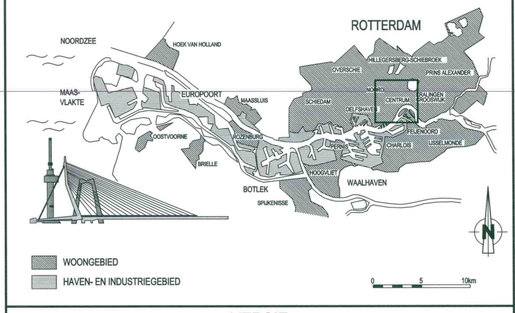

WOONGEBIED

HAVEN- EN INDUSTRIEGEBIED

VERSIE

f	BESTEKTEKENING		
e			
d			
c			
b			
a			

Versie	Omschrijving	Tekenaar	Datum
Bestandsnaam : WEENA OOST - RIOLERING.DWG	Projectcode :	Vervolgblng :	

Gemeente Rotterdam
Gemeentewerken
Ingenieursbureau

Galvanistraat 15
Postbus 8633
3002 AP ROTTERDAM
Telefoon : 010 489 6888
Telefax : 010 489 7855

Rotterdam Central District

Weena oost

Reconstructie Weena
tussen Karel Doormanstraat en Hofplein
Riolering
Situatie aant te brengen riolering

Bestek/ld : Bestek	Nummer : 1-001-12
Geographische code	10-13-00/1020
Formaat : 1260 x 595	Blad van
Schaal : 1 : 500	bladen

Getekend: J. Verkade 21-08-2011 Paraaf
Gecontroleerd: A. Slagboom Paraaf/Datum
Geautoriseerd: B.L. Zuidgeest Paraaf/Datum
Tekeningnr.: 13 - R - 0528 a
Wbj/projectcode Soort Volgnr. Ver.

M:\GWR-HT\ROTTERDAM CENTRAL DISTRICT\PROJECTEN RCD\10RCD-WEENA OOST\2_VOORBEREIDINGS_PROJECTRESULTATEN\DB.DB TEKENINGEN BUITENRUIMTE\RCOO_TEKENINGEN