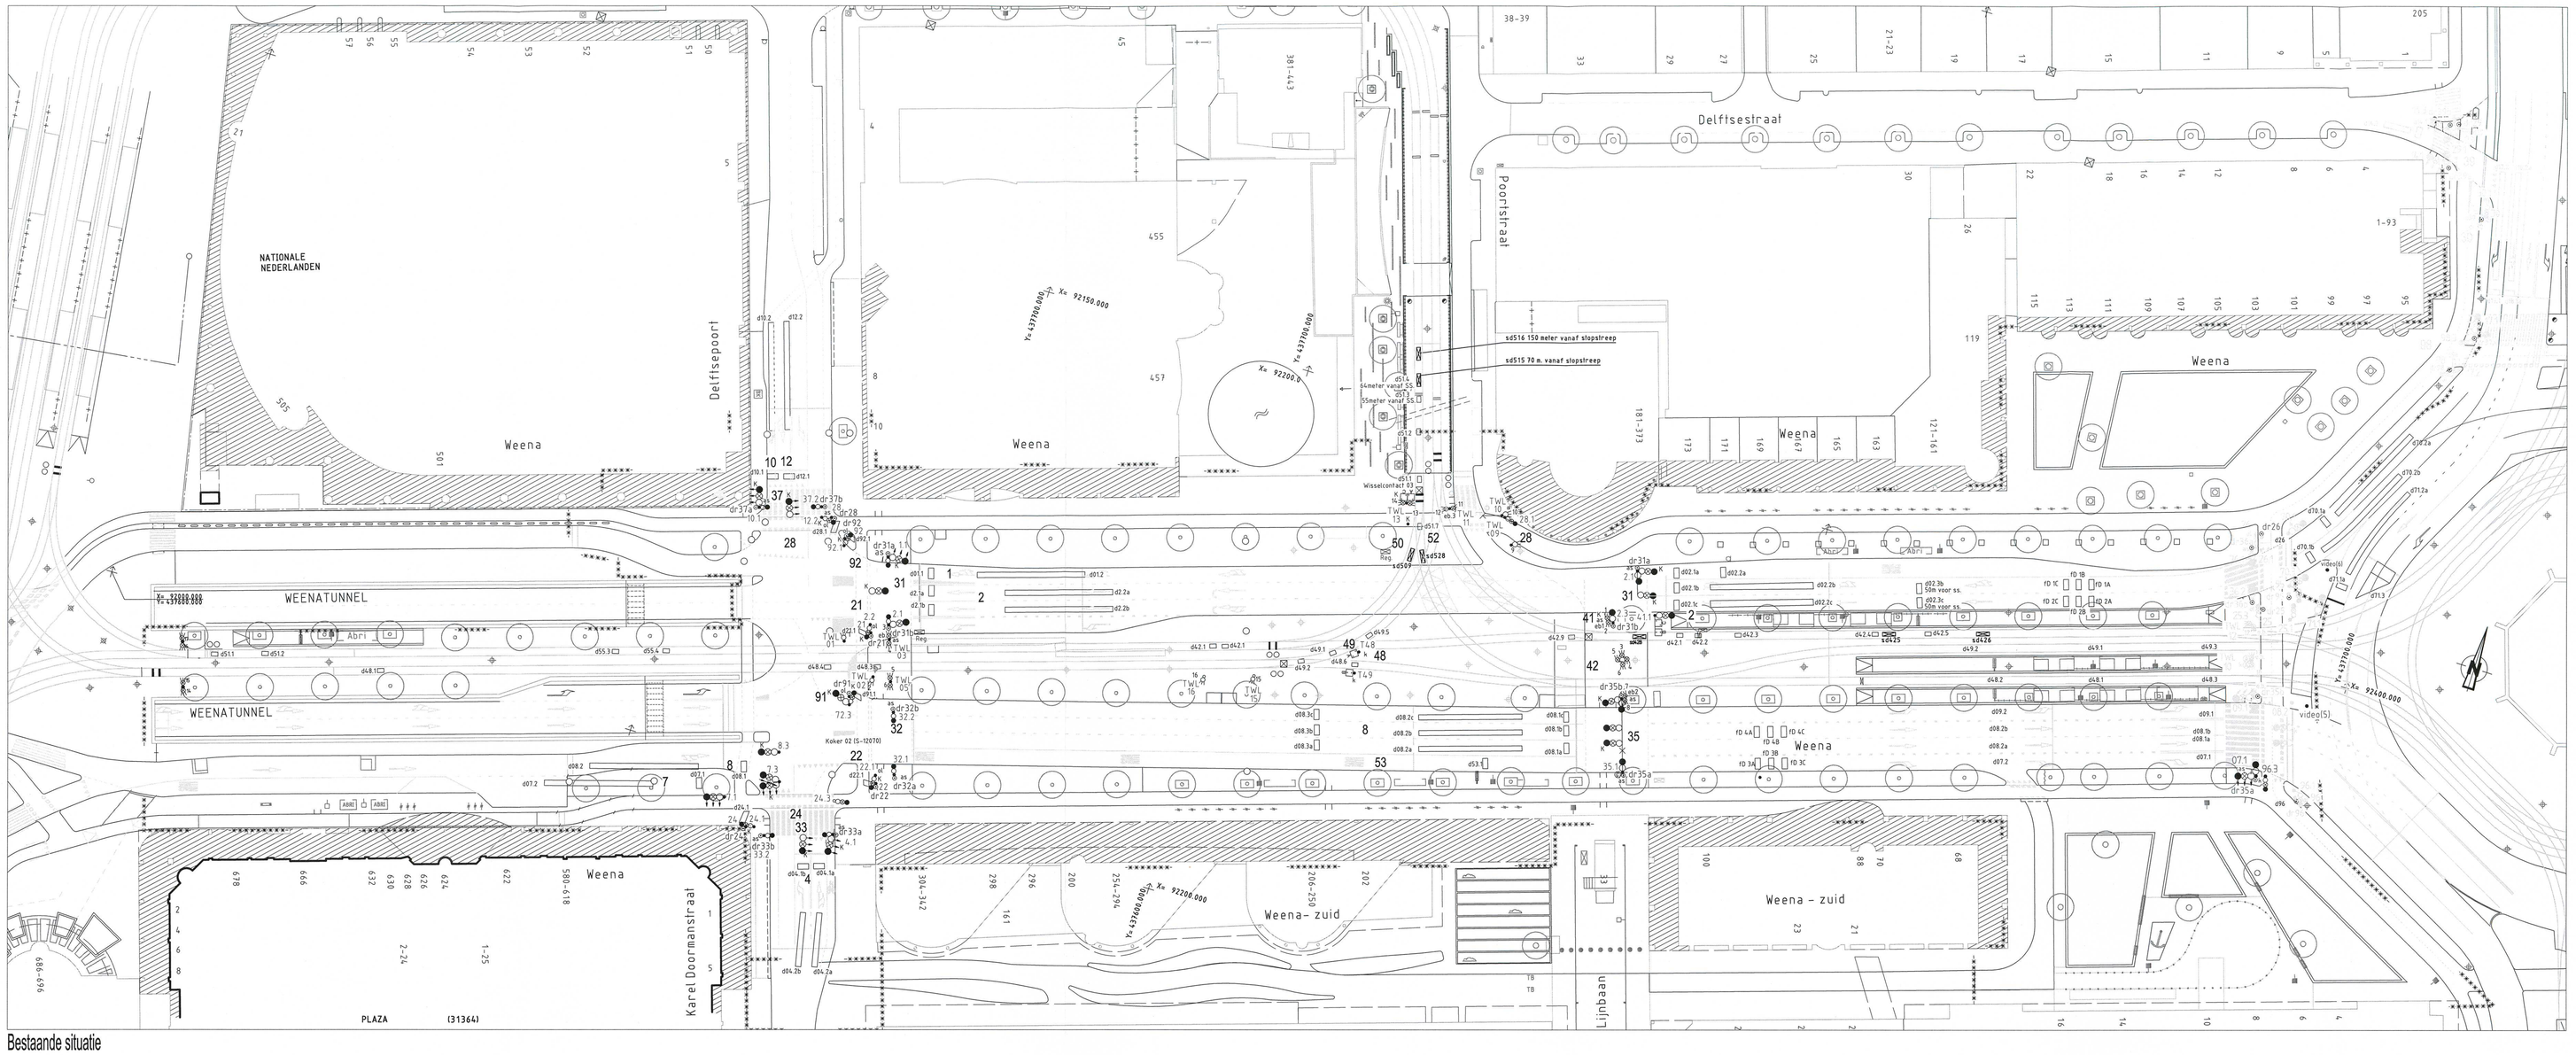

Bestaande situatie

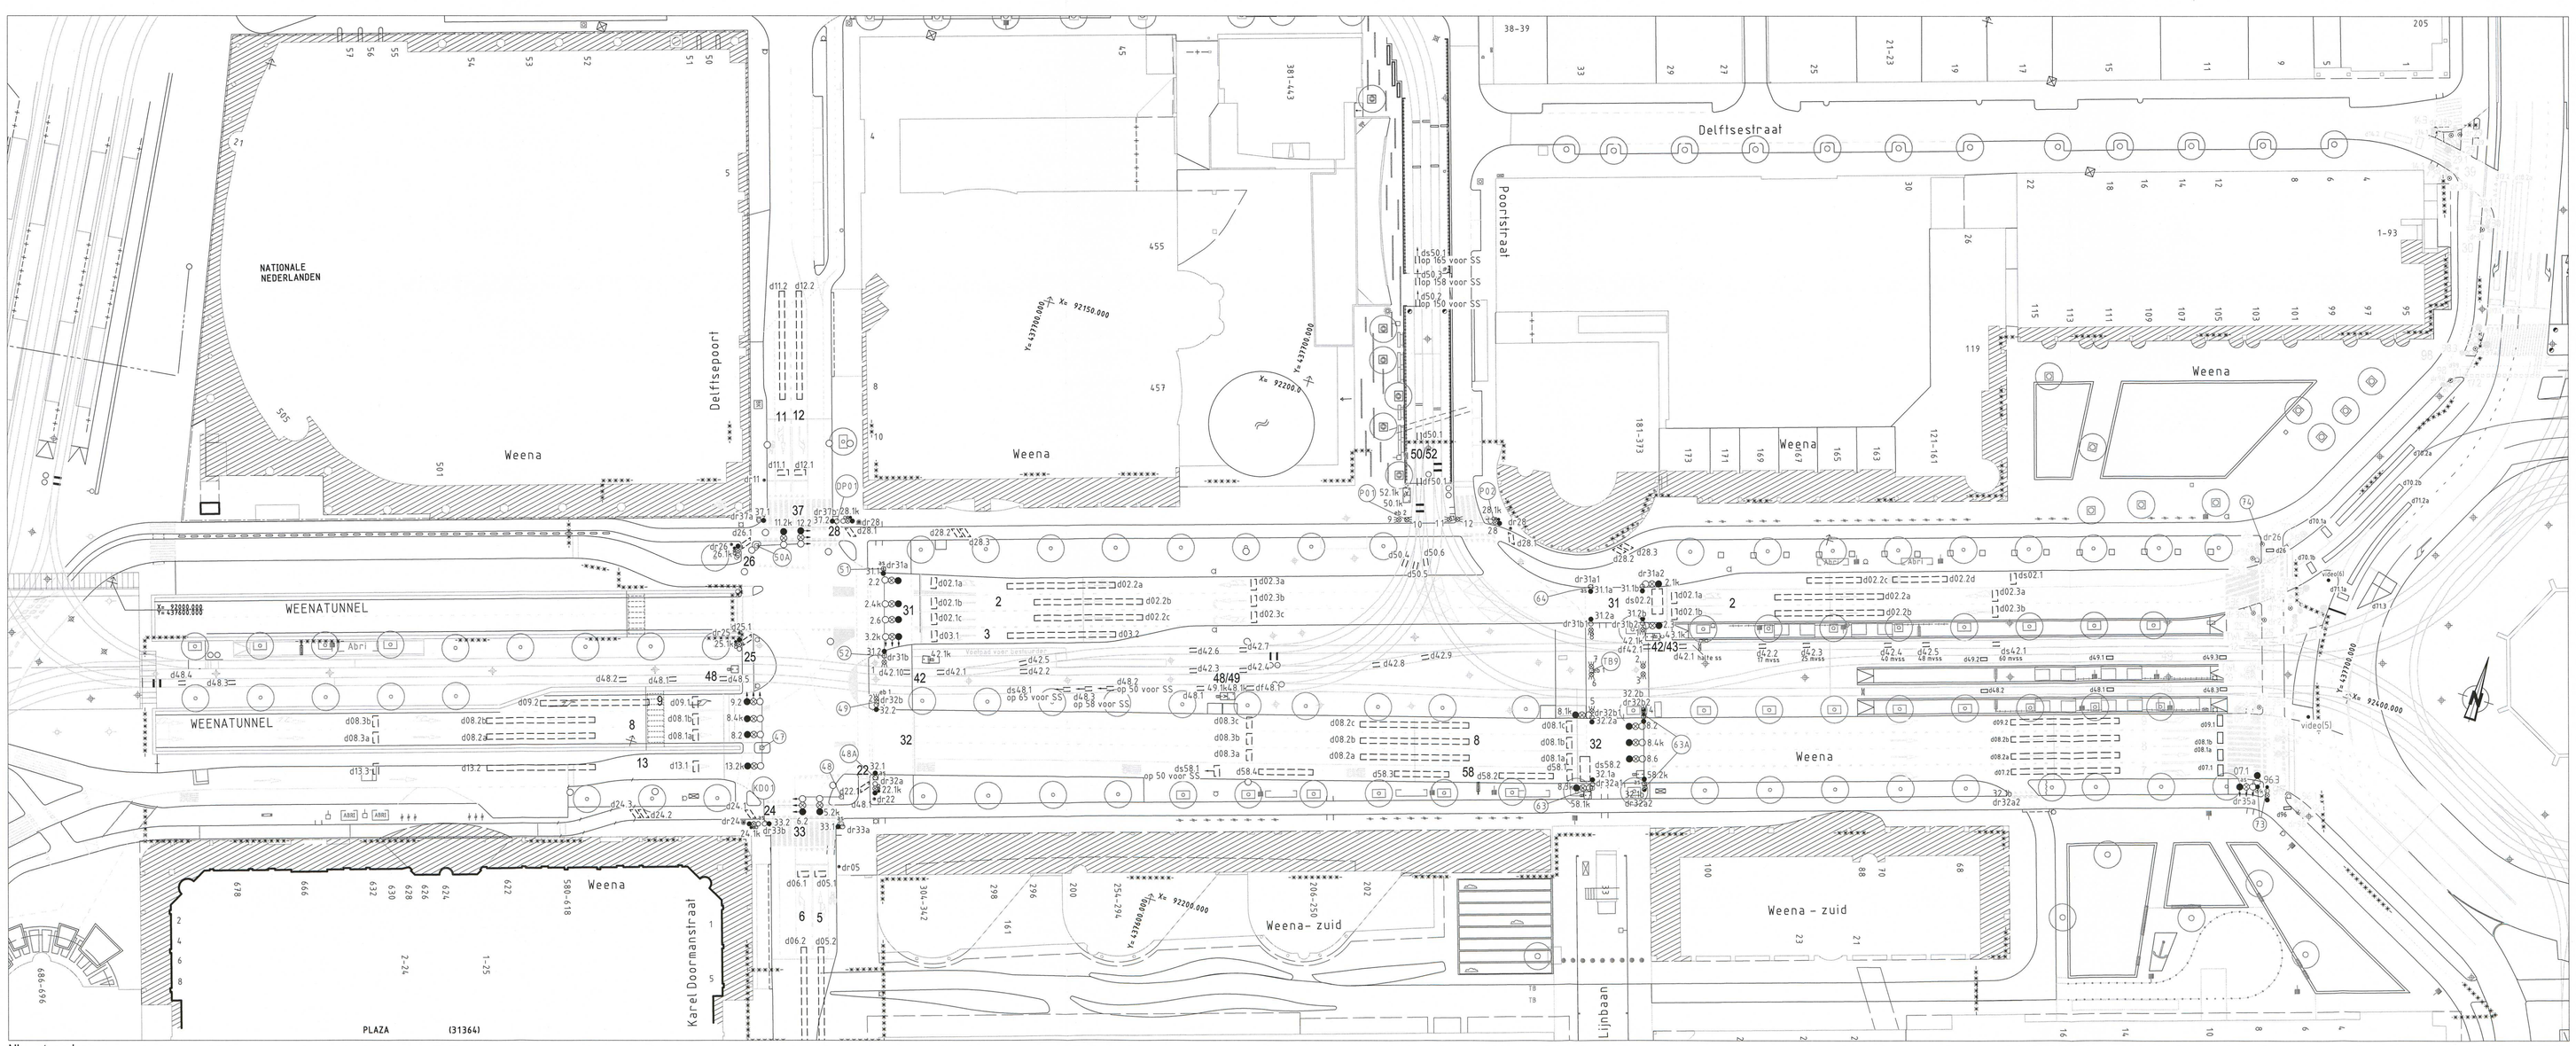

Nieuw te maken

VERKLARING

- bestaande toestand
- best. toestand, die vervalt
- te maken toestand
- bestaand gebouw
- best. gebouw dat vervalt
- overbouwing
- nieuw gebouw (grijsland)
- as, of meetlijn met meetpunt
- heiwerk/haag
- uitgiftegrens
- vastgestelde hoogte
- tijdelijke hoogte
- gemeentegrens
- werkgrens
- kredietgrens
- water
- gras
- bepleiting
- bestaande boom
- toekomstige boom
- te verwijderen boom
- talud
- bestaande beschoeiing
- nieuwe beschoeiing
- bestaande waterkering
- best. waterkering,die vervalt
- nieuwe waterkering
- tijdelijke waterkering
- leidingstrook
- spanmast RET/spanmast RET met ov
- paal voor signalisatie/lichtmast
- verkeersbord bestaand/nieuw
- geleidorail
- keerwand/damwand
- peilbuis
- bouwrijp te maken terrein
- te planten/boom met wortelscherm
- heiwerk/haag
- vooronkast
- regelaar
- bestaande detectielus
- nieuwe detectielus
- bewelchtsbak 2x30cm, met achtergrondschild
- drielichtsbak (lens 20cm) met fietsijzitoon en onderlicht
- drielichtsbak (lens 30cm) met achtergrondschild
- drielichtsbak (lens 30cm) met pijlpijzitoon en schild
- knipperen
- akoustisch signaal
- elektrische bel
- negenoog
- tram waarschuwingslicht
- geel knipperlicht
- druktrop
- bestaande signaalmast
- te plaatsen signaalmast
- vervallen signaalmast
- combinatie OV mast
- kabelkoker
- kabelbundel
- kabel

VERSIE

f			
e			
d			
c			
b			
a			
Versie	Omschrijving	Tekenaar	Datum

BESTEKTEKENING
05-01-2012

Bestandsnaam : 13-VR-0569.DWG | Projectcode : | Verwijzing :

Gemeente Rotterdam
Gemeentewerken
Ingenieursbureau

Galvanistraat 15
Postbus 6633
3002 AP ROTTERDAM
Telefoon : 010 489 6888
Telefax : 010 489 7855

Rotterdam Central District

Weena Oost
VRI INSTALLATIE
LANTAARN EN DETECTIE
BESTAANDE EN NIEUWE SITUATIE

Behoort bij : Bestek	Nummer : 01-001-12		
Geografische code :	A 13		
Formaat :	A0	Blad 1	van
Schaal :	1 : 500	1	bladen

Getekend : Vormtech bv 02-12-2011	Gecontroleerd : M. Scholtemeijer Paraaf	Geautoriseerd : B.L. Zuidgeest Paraaf/Datum	Tekeningnr. : 13 - VR - 0569 Wijkprojectcode ... Soort ... Volgnr.	a Ver.

M:\IGWR-STADZ\BIDOPENBARE_VERLICHTING\4 PROJECTEN BB\REGIO CENTRUM\CENTRUM\IN BEHANDELING\CENTRAL DISTRICT ROTTERDAM\WEENA\HT 1210 VB WEENA OOST\3_PROJECTRESULTATEN\TEKENINGEN