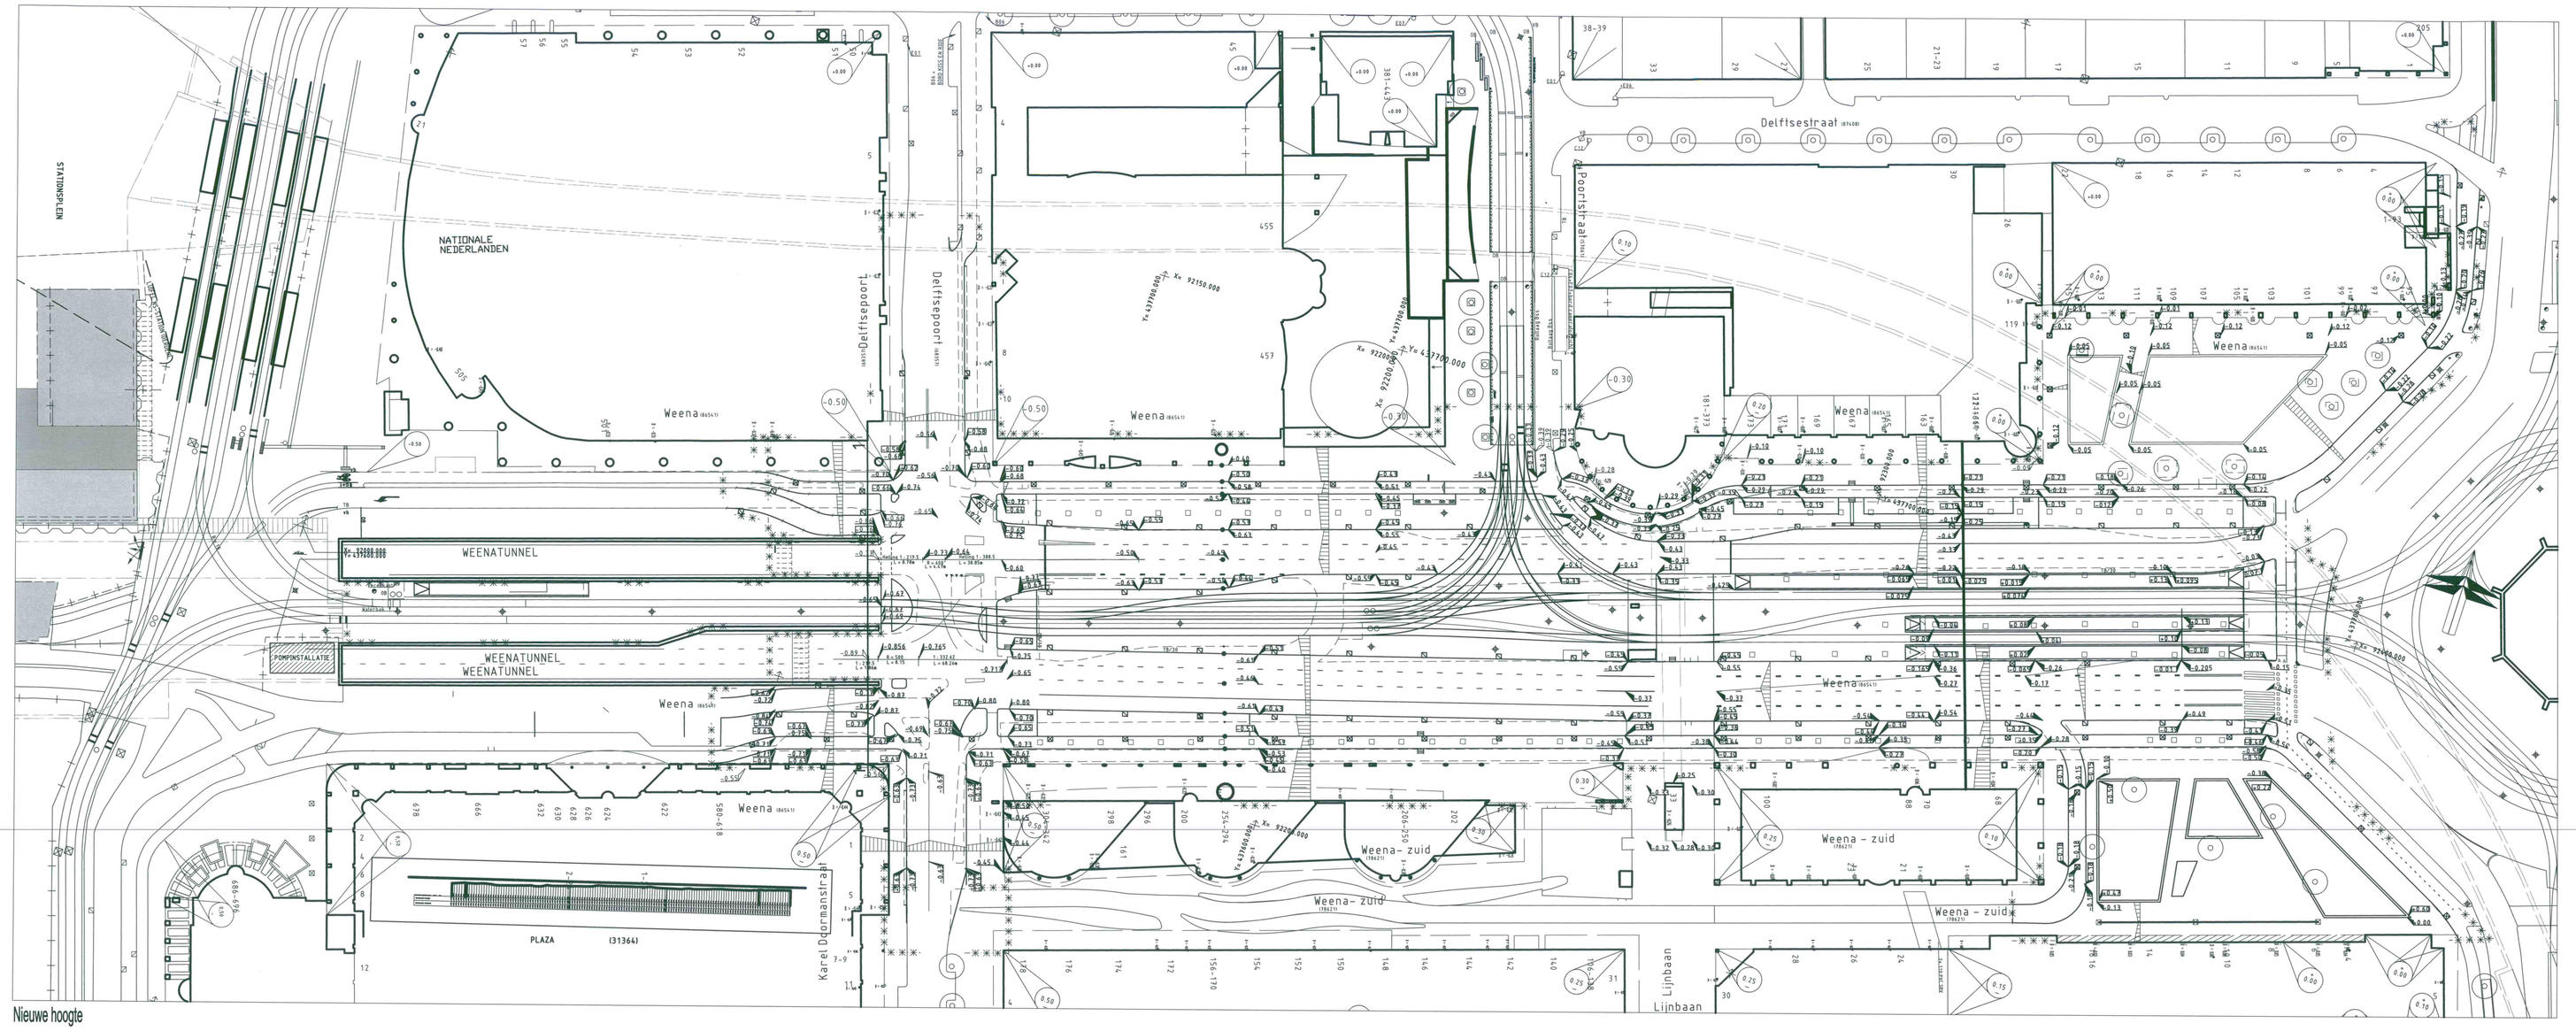


## VERKLARING

- bestaande kweetand
- best. kweetand, die vervalt
- te maken kweetand
- bestaand gebouw
- best. gebouw dat vervalt
- overbouwing
- nieuw gebouw (projectie)
- bestaande maaiveldhoogte
- te maken maaiveldhoogte
- bestaande bandhoogte
- te maken bandhoogte
- helling verharding

Afmetingen van betonbanden

| | |
|---|---|
| TB/30 | Trottoirband 18/20 x 15 x 100 cm |
| TB/30 G2+ | Trottoirband 18/20 x 15 x 100 cm |
| TB/30 G2+ (flensjes) | Trottoirband 18/20 x 15 x 100 cm |
| TB/40 | Trottoirband 38/40 x 20 x 100 cm |
| OB/10 | Opsluitband 10 x 20 x 100cm |
| OB/12/20 | Opsluitband 12 x 20 x 100 cm |
| RB | Rijbaanband 15/18 x 30 x 105 cm |
| OB90 | Overdekgoot 90 x 20 x 100cm |

## VERSIE

| | | | |
|---|---|---|---|
| f | BESTEKTEKENING | | |
| e | | | |
| d | | | |
| c | | | |
| b | | | |
| a | | | |
| Versie | Omschrijving | Tekenaar | Datum |

Bestandsnaam : 05-10-2011HOOGTEMATVOERING WEENA OOST.DWG | Projectcode : | Vervanging : IP_TE-06050030_dd 16-11-2007

Gemeente Rotterdam
Gemeentewerken
Ingenieursbureau

Galvanistraat 15
Postbus 6633
3002 AP ROTTERDAM
Telefoon : 010-489-6666
Telefax : 010-489 7855

# Rotterdam Central District

## Weena oost

Reconstructie Weena tussen Karel Doormanstr. en Hofplein

Hoogtematvoering

Gebied nr.: Bestek: 1 - 001 - 12

Geografische code: 13

Formaat: 1260 x 594 (A0) | Blad 1 van 1

Schaal : 1 : 500 | 1 bladen

| Getekend: | Gecontroleerd: | Goedgekeurd: | Tekeningnr.: |
|---|---|---|---|
| E.J.Bölger | A. Slagboom | B.L. Zuidgeest | 13 - W - 535 |
| 20-06-2011 Parraf | 20-06-2011 Parraf/Datum | 20-06-2011 Parraf/Datum | Rijkprojectcode — Soort — Volgnr. — Ver. |

M:\DOHMHT\ROTTERDAM CENTRAL DISTRICT\PROJECTEN RCD\13RCD-WEENA OOST\2_VOORBEREIDINGS_PROJECTRESULTATEN\05.08 TEKENINGEN BUITENRUIMTE\WEGENBOUWTEKENINGEN\WEENA OOST