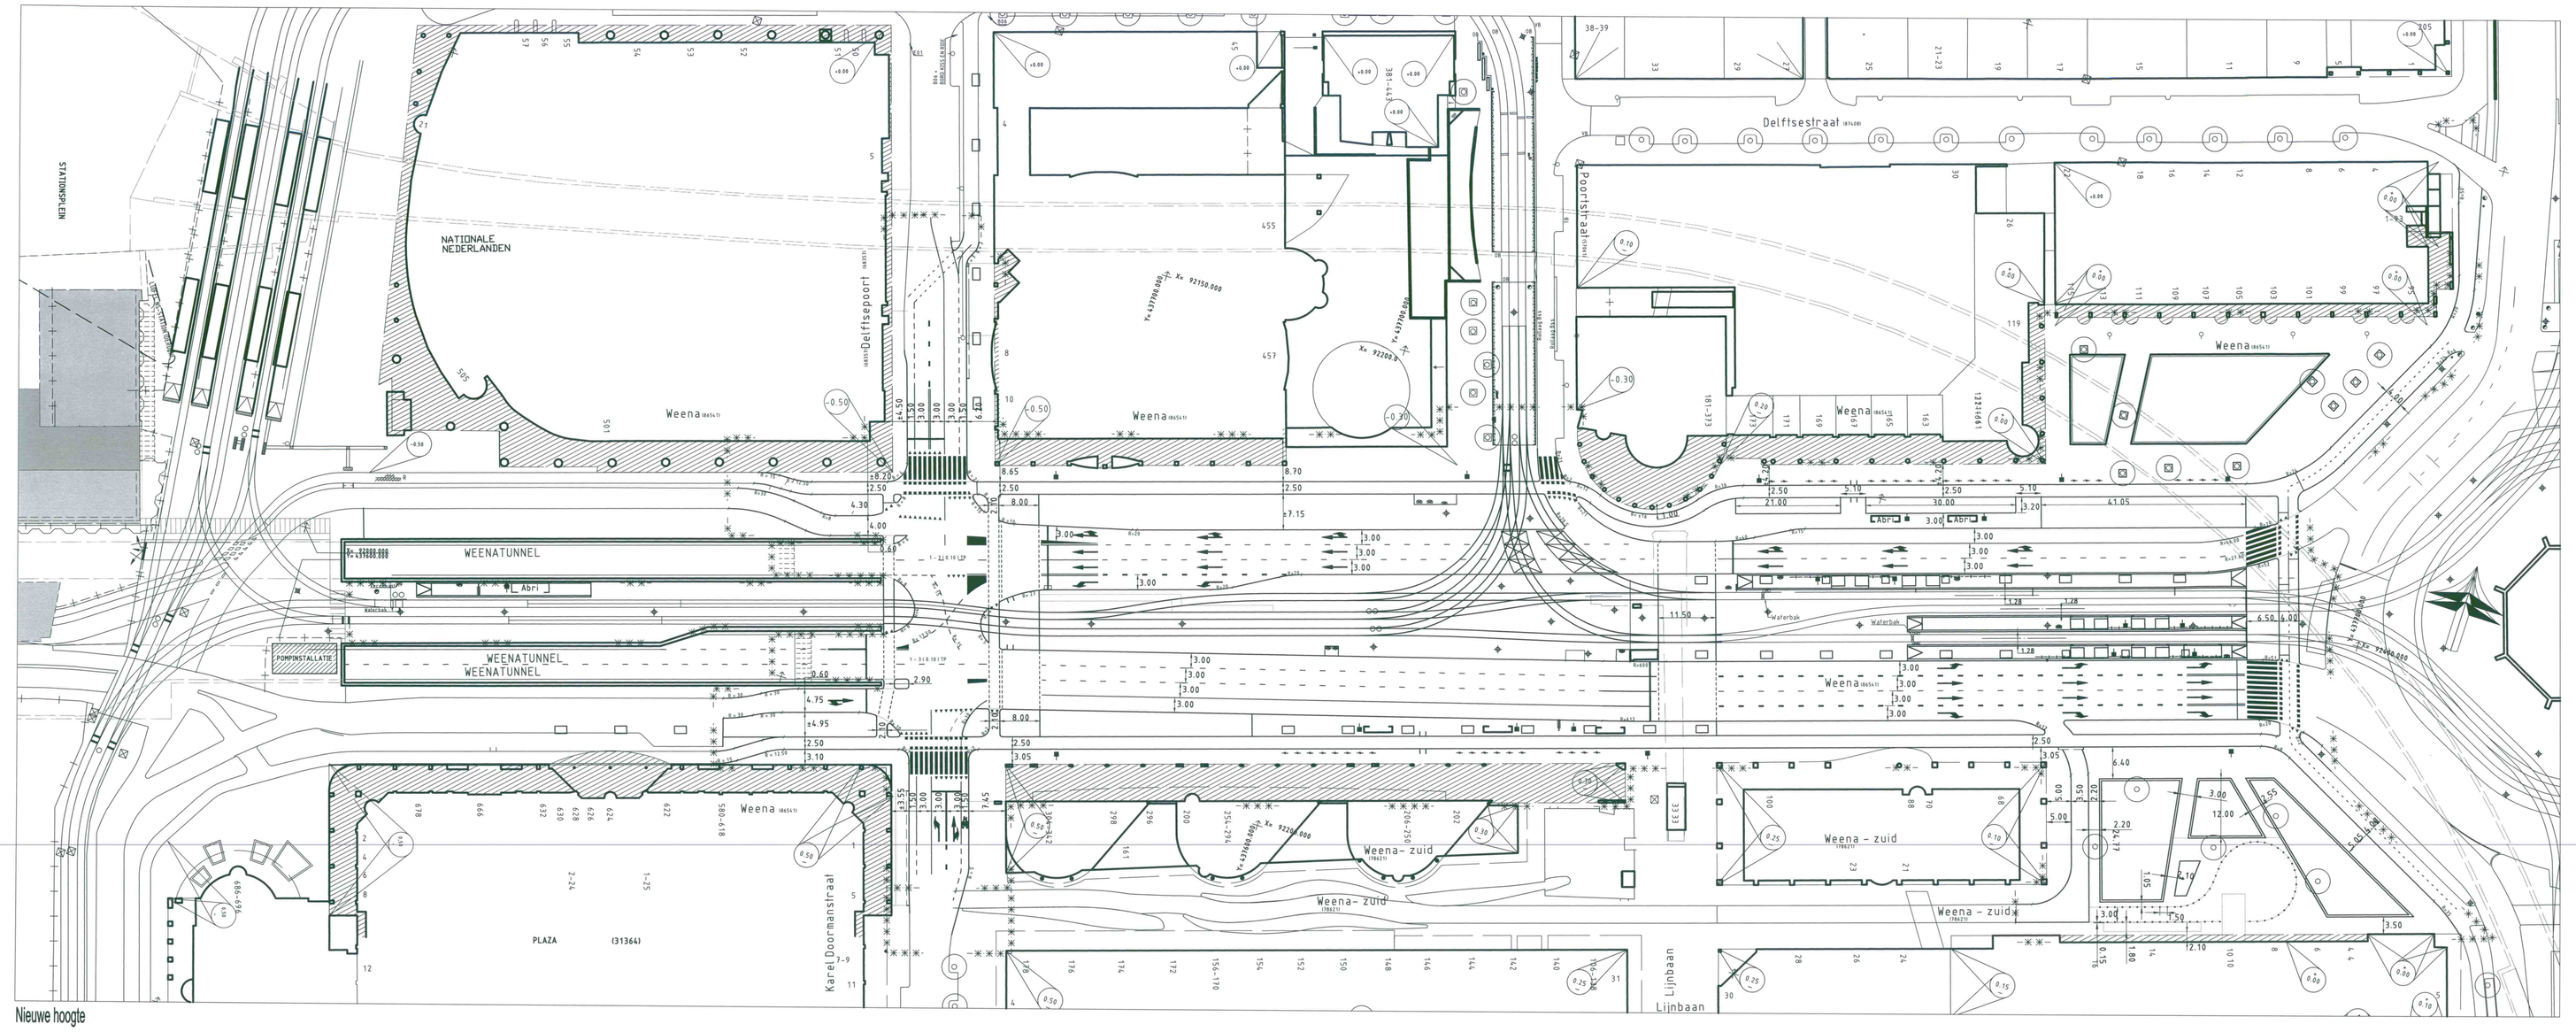

VERKLARING

- bestaande bestand
- best. bestand, dte vervall
- te maken bestand
- bestand gebouw
- best. gebouw dat vervalt
- overbouwing
- nieuw gebouw (geplant)
- wk, of meidijk met meetpunt
- heiwerk/haag
- uitgifteprent
- vastgestelde hoogte
- tijdelijke hoogte
- gemeentegrens
- waterpeins
- knoldegrens
- water
- grijs
- bepleting
- bestaande boom
- bestaande/ige boom
- te vervl/bmen boom
- talud
- bestaande beschoeiing
- nieuwe beschoeiing
- bestaande waterkering
- best waterkering,dte vervall
- nieuwe waterkering
- tijdelijke waterkering
- leidingstreek
- spoorstaat RET/spoorstaat RET met ov
- pad voor signaalaudio/lichtmast
- verkeersbord bestand/nieuw
- geleiderail
- leeuwand/damwand
- podium
- bouwrijp te maken terrein
- bloembollen
- bewegwijzering
- fietsklem
- cameratoezicht
- heiwerk
- haag1 M. hoog
- te plantenboom met wortelscherm
- heiwerk/haag
- bestaande maaiveldhoogte
- te maken maaiveldhoogte
- bestaande bandhoogte
- te maken bandhoogte
- maaiveldgrens
- tegels 50 mm (standaard)
- tegels 80 mm (standaard)
- tegels 400 x 600 mm
- betonstraatsteen (BOM) mm) (standaard, kepen=enband)
- betonstraatsteen 120 mm (standaard, kepen=enband)
- klinkerbestrating
- keien
- asfalt verharding
- te maken asfaltverharding
- te frezen asfaltverharding
- betonverharding
- steenmengsel verharding
- halfverharding
- inritband
- invalidensprofiel met verlaagde band
- invalidensprofiel met perronzanden
- boordcranes bestand/nieuw
- bestaande bank
- te plaatsen bank
- trottoirpad (type MABS of 66A)
- trott.pad (elhoemband type 66E)
- papierbak
- parkeermeterpaal
- verkeerszuil
- billboard/reclamebord
- TRO/kleinvaltus
- parkeerzuile aansluiding
- vliggermast
- paal voor signaalsite/lichtmast/camera
- paal voor lichtmast/sweper
- lichtmast/klok/verkeerszicht
- verkeersregelpaal
- natuursteen 130 x 360 mm
- Rijweg voor bushalte van beton
- hunebed groepsteen
- cm/klankschoonvegmodse glas- plastic- /steenglas
- ondergrondse vuilcontainer
- telefoonzuil
- bestand /kool met put te hogen put en berrie
- trottoirkolk bestand/nieuw
- straatkolk bestand/nieuw
- op/hoogt/aanmolding
- vrijgrens/grijsgrenzing

		TB	trottoirband
		LC	kleinband
		GB	spiebiband
		GB	gazonband
		F	grefverband
		O	oppervlak behandeling
		r	rink grijs
		r	row grasa
		TP	Thermoplastisch materiaal
			indien geen standaard kleurverband:
		R	rood
		G	grijs
		W	wit
		Z	zwart
		Rb	rubber
		Bg	Belens Grunlet
		Hv	halfsteens verband
		Kv	klinkverband

steen formaten:

50	WF => waalformaat
70	DF => dikformaat
100	KF => kalformaat
06	Parkeer bebiat autonaat
	Anti-parkeer element
mm	Antiparkeerhaagwit

- Fietsletsn(dwrgbt) maaiv/rijdpad
- reclamepanaat

Afmetingen van betonbanden

TB/20	Trottoirband 18/20 x 15 x 100 cm
TB/30 (Lp.v.-Steeg)	Trottoirband 28/30 x 20 x 100 cm
TB/30 (Lp.v.-Nieuwpad)	Trottoirband 28/30 x 15 x 100 cm
TB/50	Trottoirband 48/50 x 20 x 100 cm
OB/10	Opsluitband 10 x 25 x 100cm
HB 12/25	Hjaksluitband 12 x 25 x 100 cm
Bb	Boombeschermband 12/15 x 20 x 100 cm
CB50	Cooslesgootband 50 x 20 x 100cm

VERSIE

BESTEKTEKENING

Versie	Omschrijving	Tekenaar	Datum
B			

Bestandsnaam : 03-10-2011 MAATVOERING WEENA OOST.DWG | Projectcode : | Viewplotsg. : IP_DO-IPWS-04-OOST_dd 15-05-2011.

Gemeente Rotterdam
Gemeentewerken
Ingenieursbureau

Galvanistraat 15
Postbus 6633
3002 AP ROTTERDAM
Telefoon : 010 489 6888
Telefax : 010 489 7855

Rotterdam Central District

Weena oost

Reconstructie Weena tussen Karel Doormanstr en Hofplein
Maatvoering

Bekost bij : Bestek | Nummer : 1 - 001 - 12

Geografische code : 13

Formaat : 1260 x 594 (A0) | Blad 1 van 1 bladen

Schaal : 1 : 500

Getekend	Gecontroleerd	Goedgekeurd	Vrijgegeven
E.J.Bölger	A. Slagboom	B.L. Zuidgeest	
20-06-2011	20-06-2011	20-06-2011	
Parcel	Parcel/Datum	Parcel/Datum	Parcel/Datum

Tekeningnr. : 13 - W - 536

Wijk/projectcode — Soort — Volgnr. — Ver.

M:\GIRH\HNT\ROTTERDAM CENTRAL DISTRICT\PROJECTEN RCD\13RCD-WEENA OOST\2_VOORBEREIDINGS_PROJECTRESULTATEN\B.09 TEKENINGEN BUITENRUIMTE\VIEGENEDUWTEKENINGEN\WEENA OOST