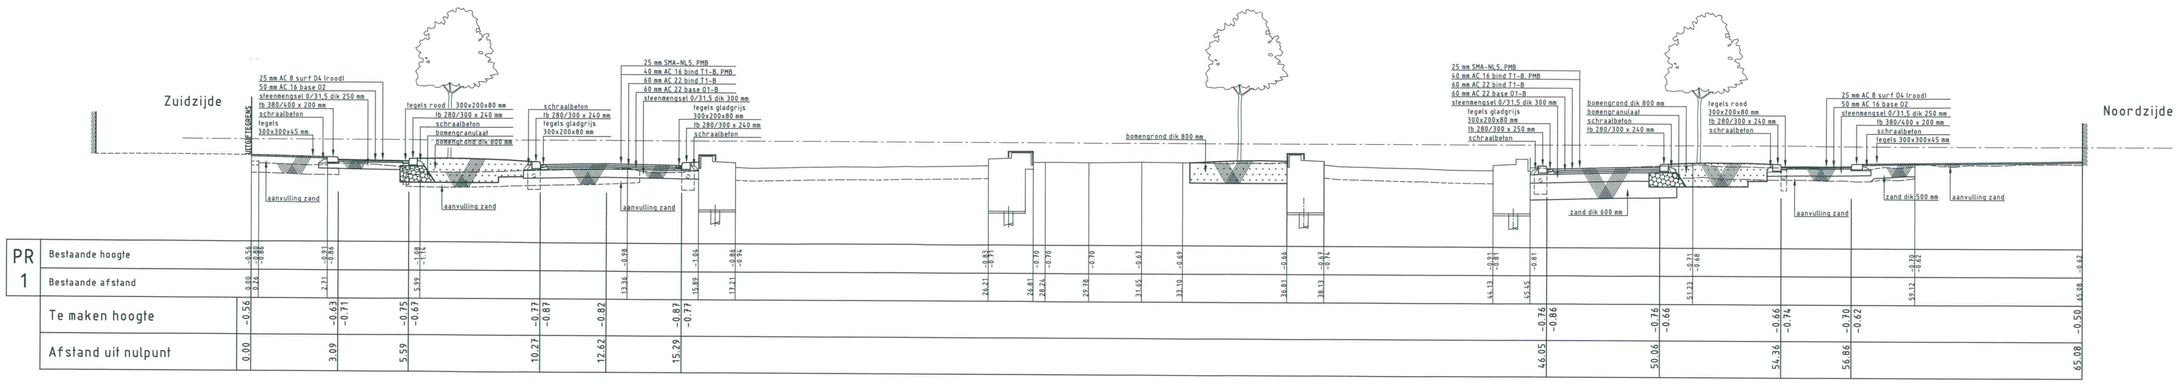


PROFIEL 1-1

Schaal 1:100

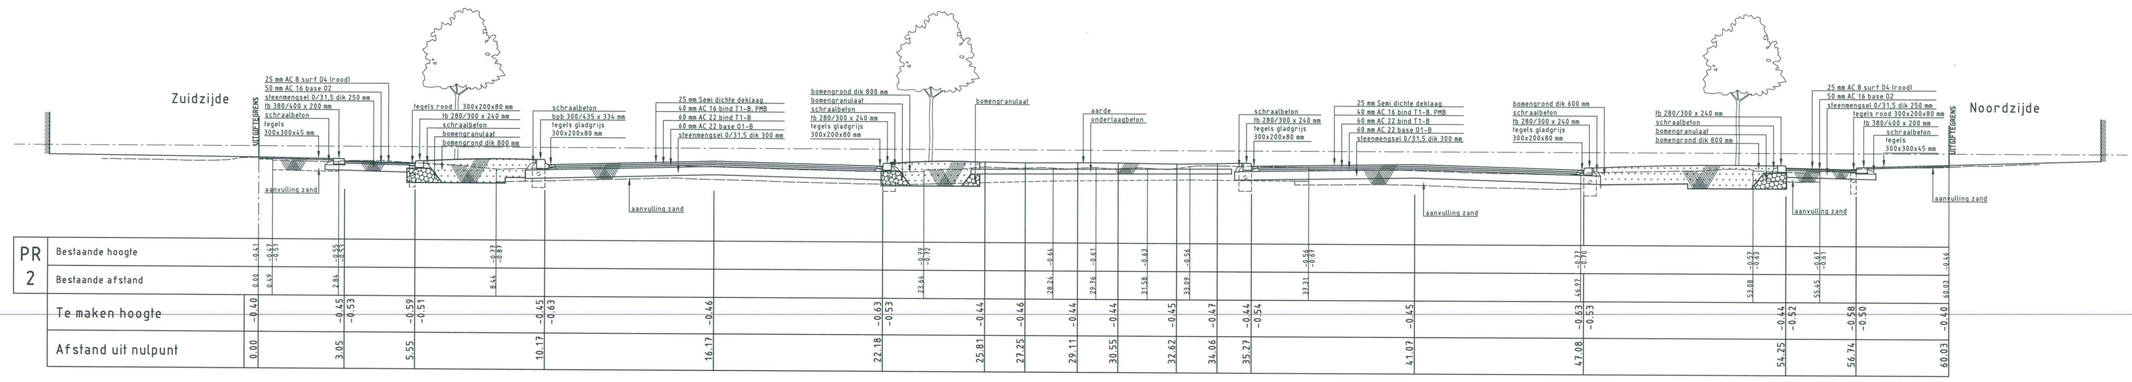


PROFIEL 2-2

Schaal 1:100

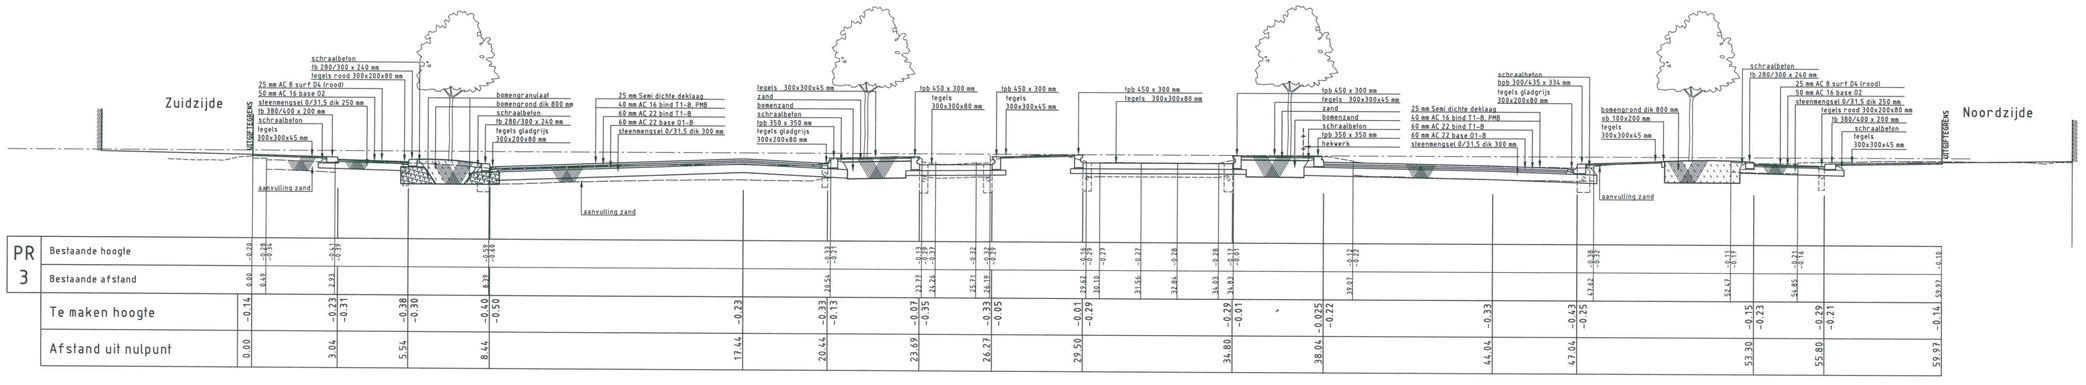


PROFIEL 3-3

Schaal 1:100

## OPMERKINGEN

## VERKLARING

- bestaande toestand
- best. toestand, die vervalt
- te maken toestand
- bestaand gebouw
- best. gebouw dat vervalt
- overbouwing
- rioow gebouw (gesloten)
- as, of meetlijn met meetpunt
- heiwerk/haag
- uitgiftegrens
- vastgestelde hoogte
- tijdelijke hoogte
- gemeentegrens
- werkgrens
- kredietgrens
- water
- gras
- beplanting
- bestaande boom
- toekomstige boom
- te vervellderen boom
- talud
- bestaande beschoeiing
- nieuwe beschoeiing
- bestaande waterkering
- best waterkering,die vervalt
- nieuwe waterkering
- tijdelijke waterkering
- leidingstrook
- spoormast RET/spanmast RET met ov
- paal voor signalisatie/lichtmast
- verkeersbord bestaand/nieuw
- geleiderail
- keerwand/damwand
- peilbuis
- bouwtijp te maken terrein

- bestaande maaiveldhoogte
- te maken maaiveldhoogte
- bestaande bandhoogte
- te maken bandhoogte
- materiaalgrens
- tegels 50 mm (standaard)
- tegels 80 mm (standaard)
- tegels 400 x 600 mm
- betonstraatstenen (B/50 mm) (standaard, kleperverband)
- betonstraatstenen 120 mm (standaard, kleperverband)
- klinkerbestrating
- teken
- asfalt verharding
- te maken asfalverharding
- te frezen asfalverharding
- betonverharding
- steenmengsel verharding
- helling verharding
- kribband
- invalikkenprofl met verlaagde band
- invalikkenprofl met perronbanden
- boomkrans bestaand/nieuw
- bestaande bank
- te plaatsen bank
- trottoirpaal (type MAMI of 66A)
- trott.paal (afneembaar type 46E)
- papierbak
- parkeermeterpaal
- verkeerszuil
- billboard/reclamebord
- TPG/brievenbus

- container/box/bovengrondse glas-, papier-, kledinghalt
- ondergrondse vuilcontainer
- telefooncel
- bestaand rioolmet op te hogen put en berrie
- bestaand rioolmet put en berrie
- trottoirkolk bestaand/nieuw
- straatkolk bestaand/nieuw
- ophoging/aanvulling
- ontgraving/afgraving

- TB trottoirband
- LC leiconband
- OB opsluitband
- GB gaconband
- F gefundeerd
- O opperviak behandeling
- r vlak gras
- r ruw gras

indien geen standaard kleurverband:
- R rood
- G grijs
- W wit
- Z zwart
- Rb rubber
- Bg Beiers Grasiet
- Hv halfsteens verband
- Ev elleboog verband

steen formaten:
- 50 WF => waalformaat
- 70 DF => dikformaat
- 100 KF => kalkformaat

- BPB BUSPERRONBAND
- TPB TRAMPLUISBAND

## VERSIE

| | | | |
|---|---|---|---|
| f | BESTEKTEKENING | | |
| e | | | |
| d | | | |
| c | | | |
| b | | | |
| a | | | |
| Versie | Omschrijving | Tekenaar | Datum |
| Bestandsnaam : 03-10-2011 PROFIELEN.DWG | Projectcode : | Verwijzing : | |


Gemeente Rotterdam
Gemeentewerken
Ingenieursbureau

Galvanistraat 15
Postbus 6633
3002 AP ROTTERDAM
Telefoon : 010 489 6888
Telefax : 010 489 7855


# Rotterdam Central District

## Weena Oost

Reconstructie Weena tussen Karel Doormanstr. en Hofplein profielen 1 t/m 3

| | |
|---|---|
| Behoort bij : Bestek | Nummer : 1-001-12 |
| Geografische code | A 13 |
| Formaat : | 841 x 1189 (A0) Blad 1 van |
| Schaal : | 1:100 1 bladen |
| Getekend : H. Meijer 17-11-2011 Parsaf | Gecontroleerd : A. Slagboom Parsaf/Datum |
| Geautoriseerd : B.L. Zuidgeest Parsaf/Datum | Tekeningnr. : 13 - W - 537 |
| | Wijk/projectcode — Soort — Volgnr. Ver. |

M:\GWR-HT\ROTTERDAM CENTRAL DISTRICT\PROJECTEN RCD\10RCD-WEENA OOST\2_VOORBEREIDING\3_PROJECTRESULTATEN\38.09 TEKENINGEN BUITENRUIMTE\WEGENBOUWTEKENINGEN\WEENA OOST