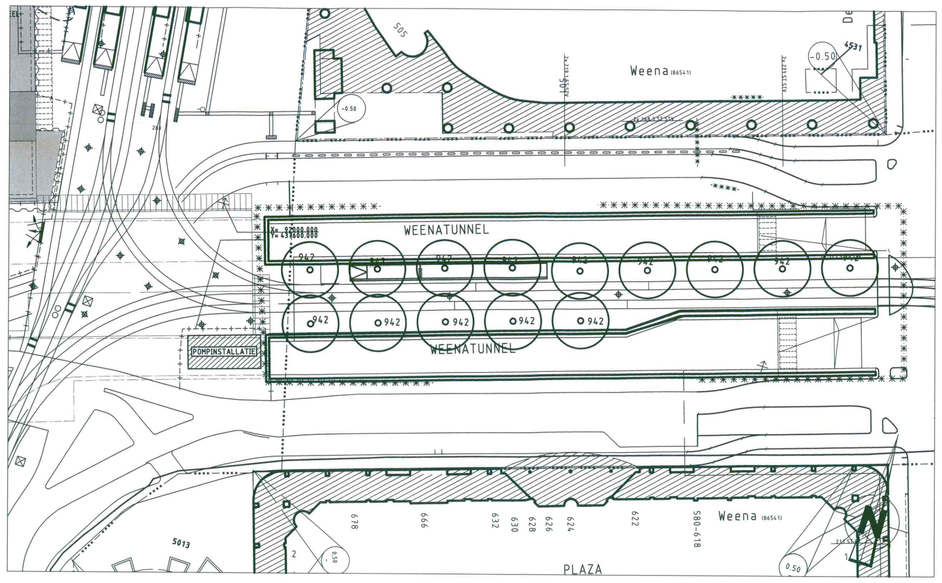

TEKENINGNUMMER : 13 B 0533		KWEKERIJNUMMER : 0050	
OBJECT : Weena Oost		JAAR VAN AANLEG : 2012 - 2013	
MAAT	CODE	OMSCHRIJVING	AANTAL
dr.kl. 40-45	942	Tilia tomentosa 'Brabant'	79
		TOTAAL AANTAL STUKS	79

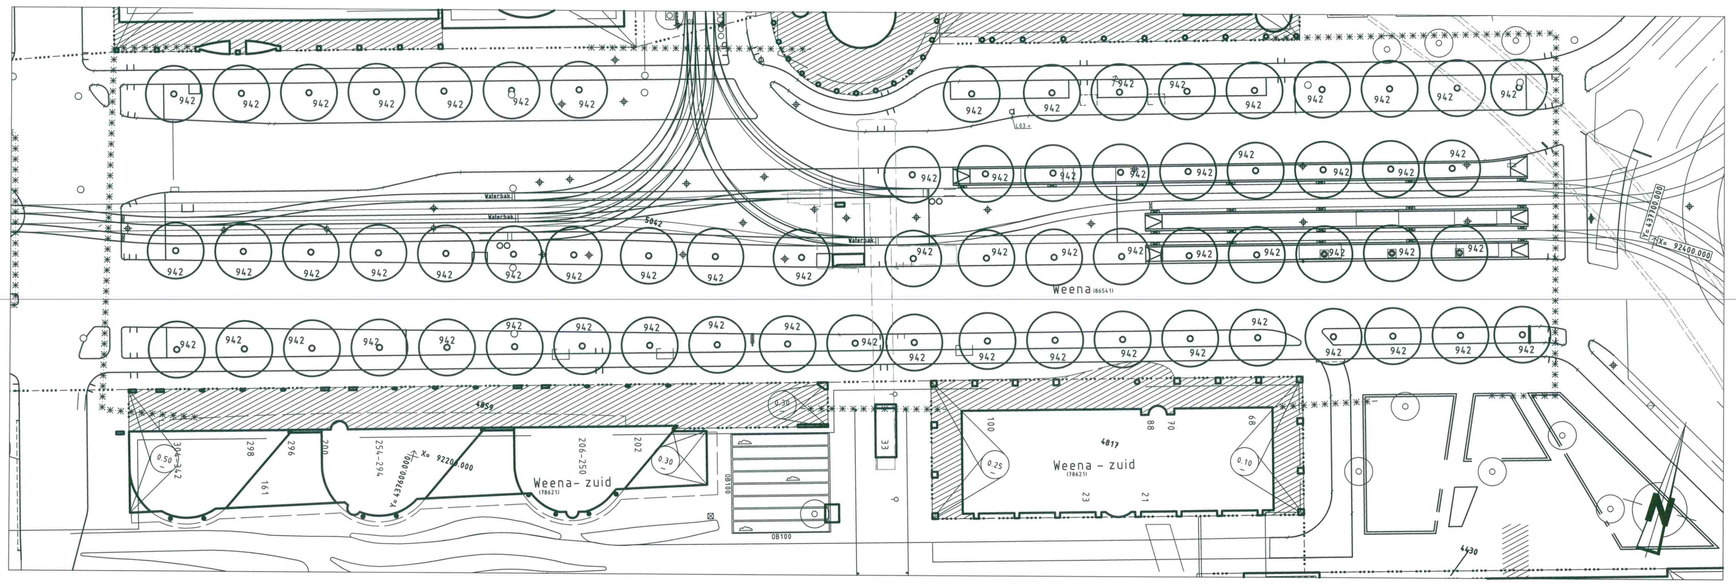

VERKLARING

- bestaande toestand
- best. toestand, die vervalt
- te maken toestand
- bestaand gebouw
- best. gebouw dat vervalt
- overbouwing
- nieuw gebouw (gepland)
- as, of meetlijn met meetpunt
- hekwerk/haag
- uitgiftegrens
- vastgestelde hoogte
- tijdelijke hoogte
- gemeentegrens
- terreingrens
- water
- gras
- talud
- bestaande beschoeiing
- nieuwe beschoeiing
- bestaande waterkering
- best waterkering,die vervalt
- nieuwe waterkering
- tijdelijke waterkering
- leidingstrook
- spanmast RET/spanmast RET met ov
- pasl voor signalisatie/lichtmast
- verkeersbord bestaand/nieuw
- geleiderail
- keerwand/damwand
- pelbuis
- bouwrijp te maken terrein
- bestaande boom, kroondiameter niet op schaal
- te planten boom, kroondiameter niet op schaal
- te rooien boom, kroondiameter niet op schaal
- te verplanten boom, kroondiameter niet op schaal
- te lichten boom, kroondiameter niet op schaal
- bestaande beplanting
- te planten beplanting
- te rooien beplanting
- Aan te bergen boomgranulaat
- te planten solitair heester
- bestaand gras
- bestaand ruwgras
- bestaand oeverbeplanting
- bestaande haag
- te planten haag
- te rooien haag
- werkgrens fase 1:
- werkgrens fase 2:
- werkgrens fase 3:

maten in meters
stamdiameter/stamomtrek in cm.

SITUATIE

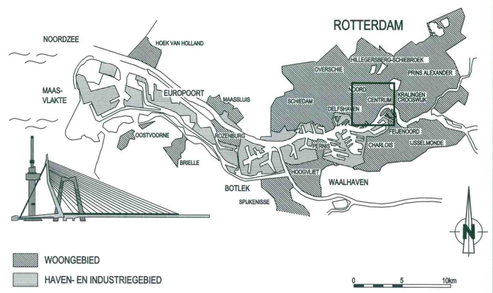

VERSIE

f	BESTEKTEKENING		
e			
d			
c			
b			
a			
Versie	Omschrijving	Tekenaar	Datum

Bestandsnaam : 13-B-0525B RCD-WEENA OOST ROOITEKENING.DWG | Projectcode : | Verwijzing :

Gemeente Rotterdam
Gemeentewerken
Ingenieursbureau

Galvanistraat 15
Postbus 6633
3002 AP ROTTERDAM
Telefoon : 010 489 6888
Telefax : 010 489 7855

Rotterdam Central District

Weena Oost

Reconstructie Weena

tussen Kruisplein en Hofplein

Beplantingsplan

Behoort bij : Bestek	Nummer : 1-001-12		
Geografische code : A 13			
Formaat : 841 x 472 mm	Blad 1 van 1		
Schaal : 1:500	1 bladen		
Getekend : H.J. Wallaard, 19 sept 2011, Parasaf	Gecontroleerd : A. Slagboom, Parasaf/Datum	Goedgekeurd : J. Craenen, Parasaf/Datum	Tekeningnr. : 13-B-0533, Wijk/projectcode — Soort — Volgnr. — Ver.

M:\GWR-HT\ROTTERDAM CENTRAL DISTRICT\PROJECTEN RCD\13\RCD-WEENA OOST\2_VOORBEREIDING\3_PROJECTRESULTATEN\38.08 TEKENINGEN BUITENRUIMTE\WEGENBOUW\TEKENINGEN\WEENA OOST\BEPLANTING