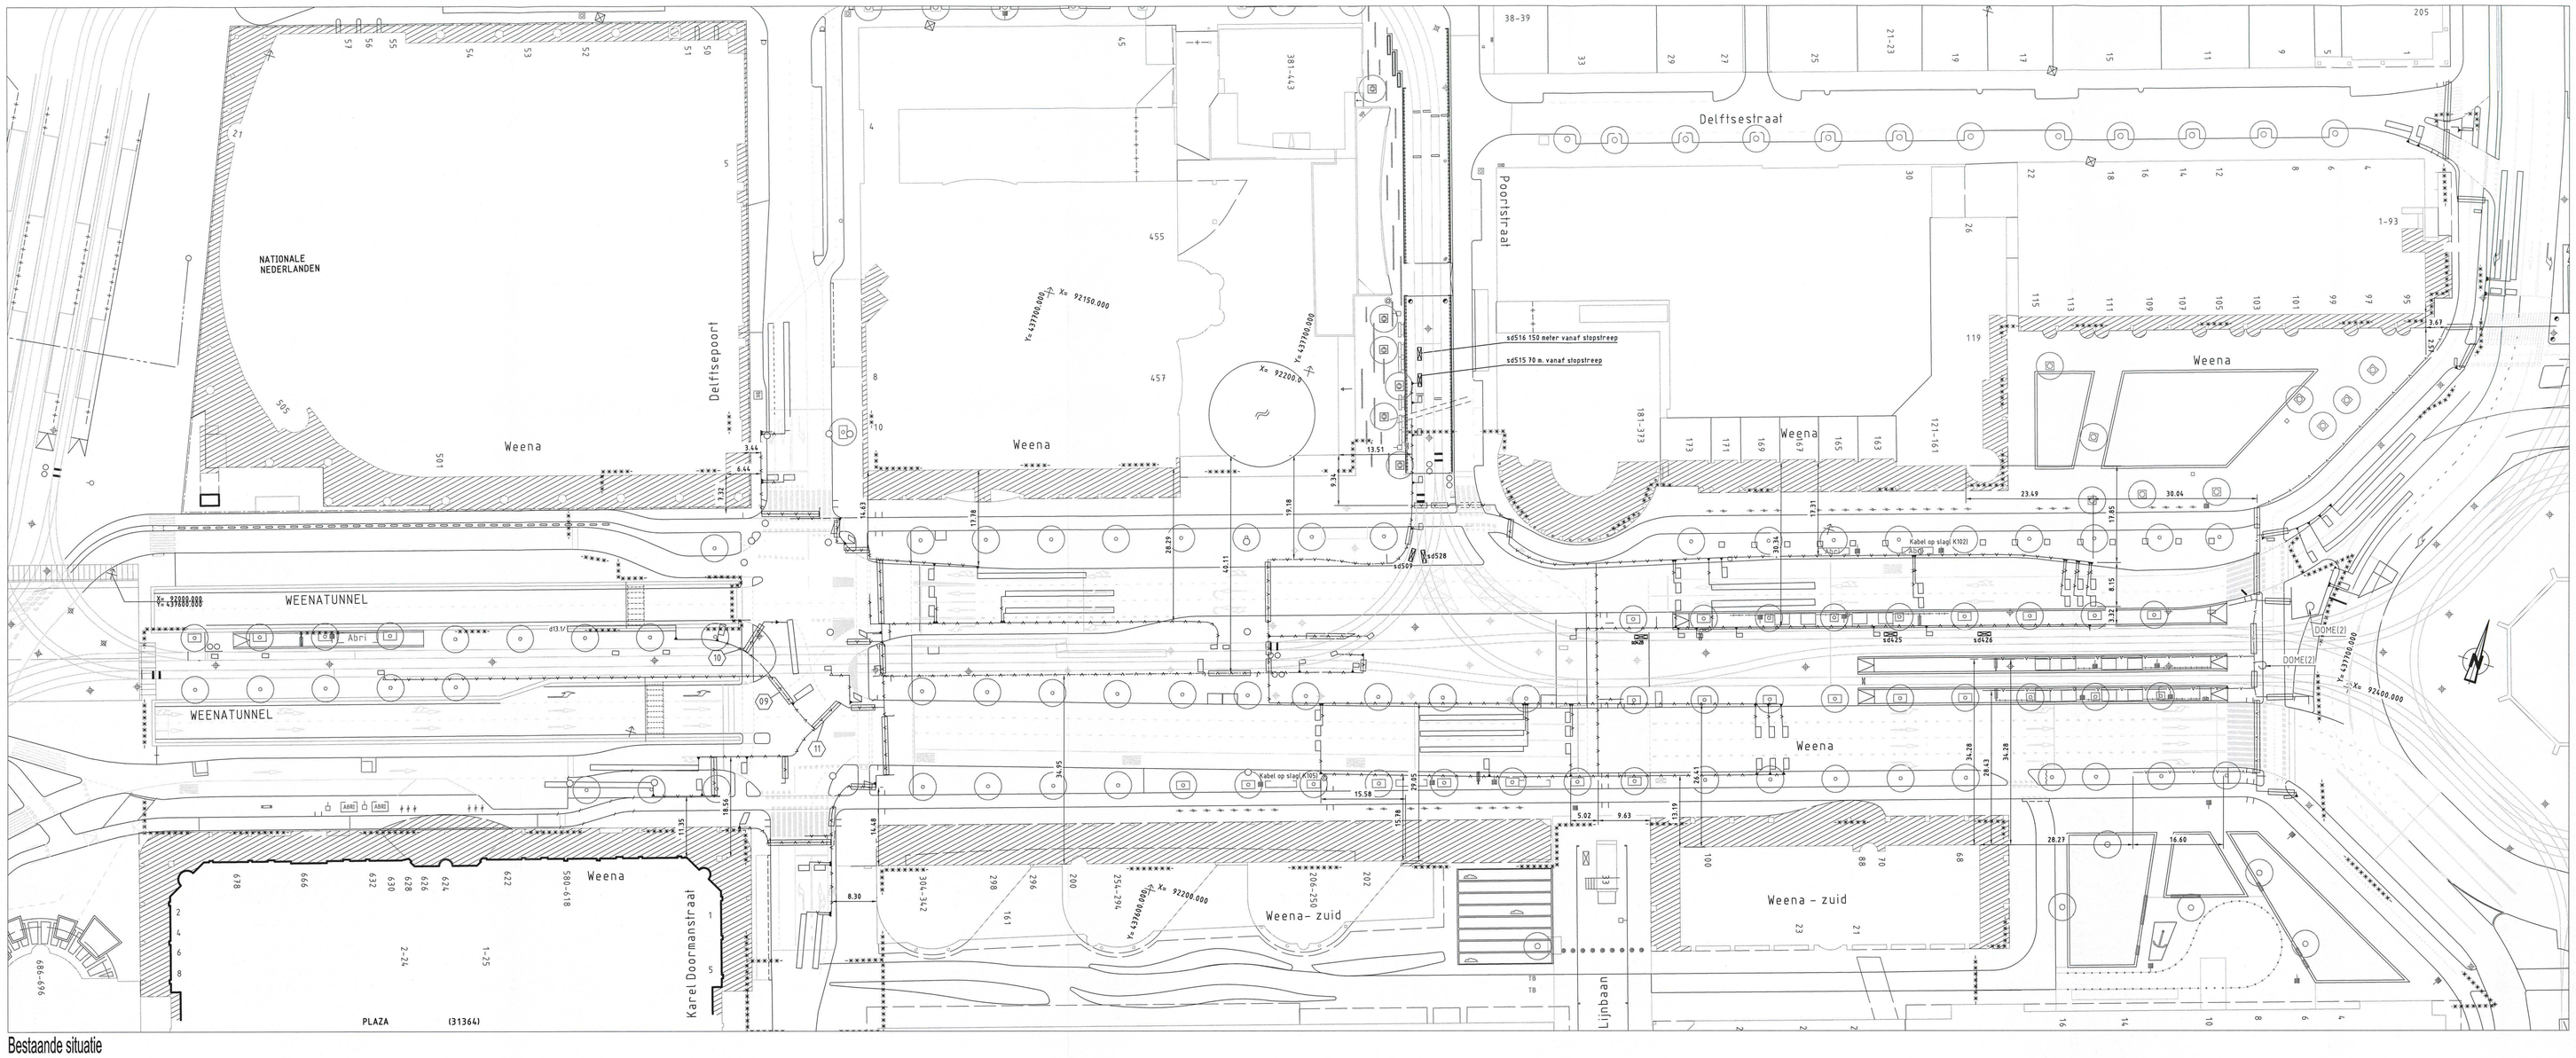

Bestaande situatie

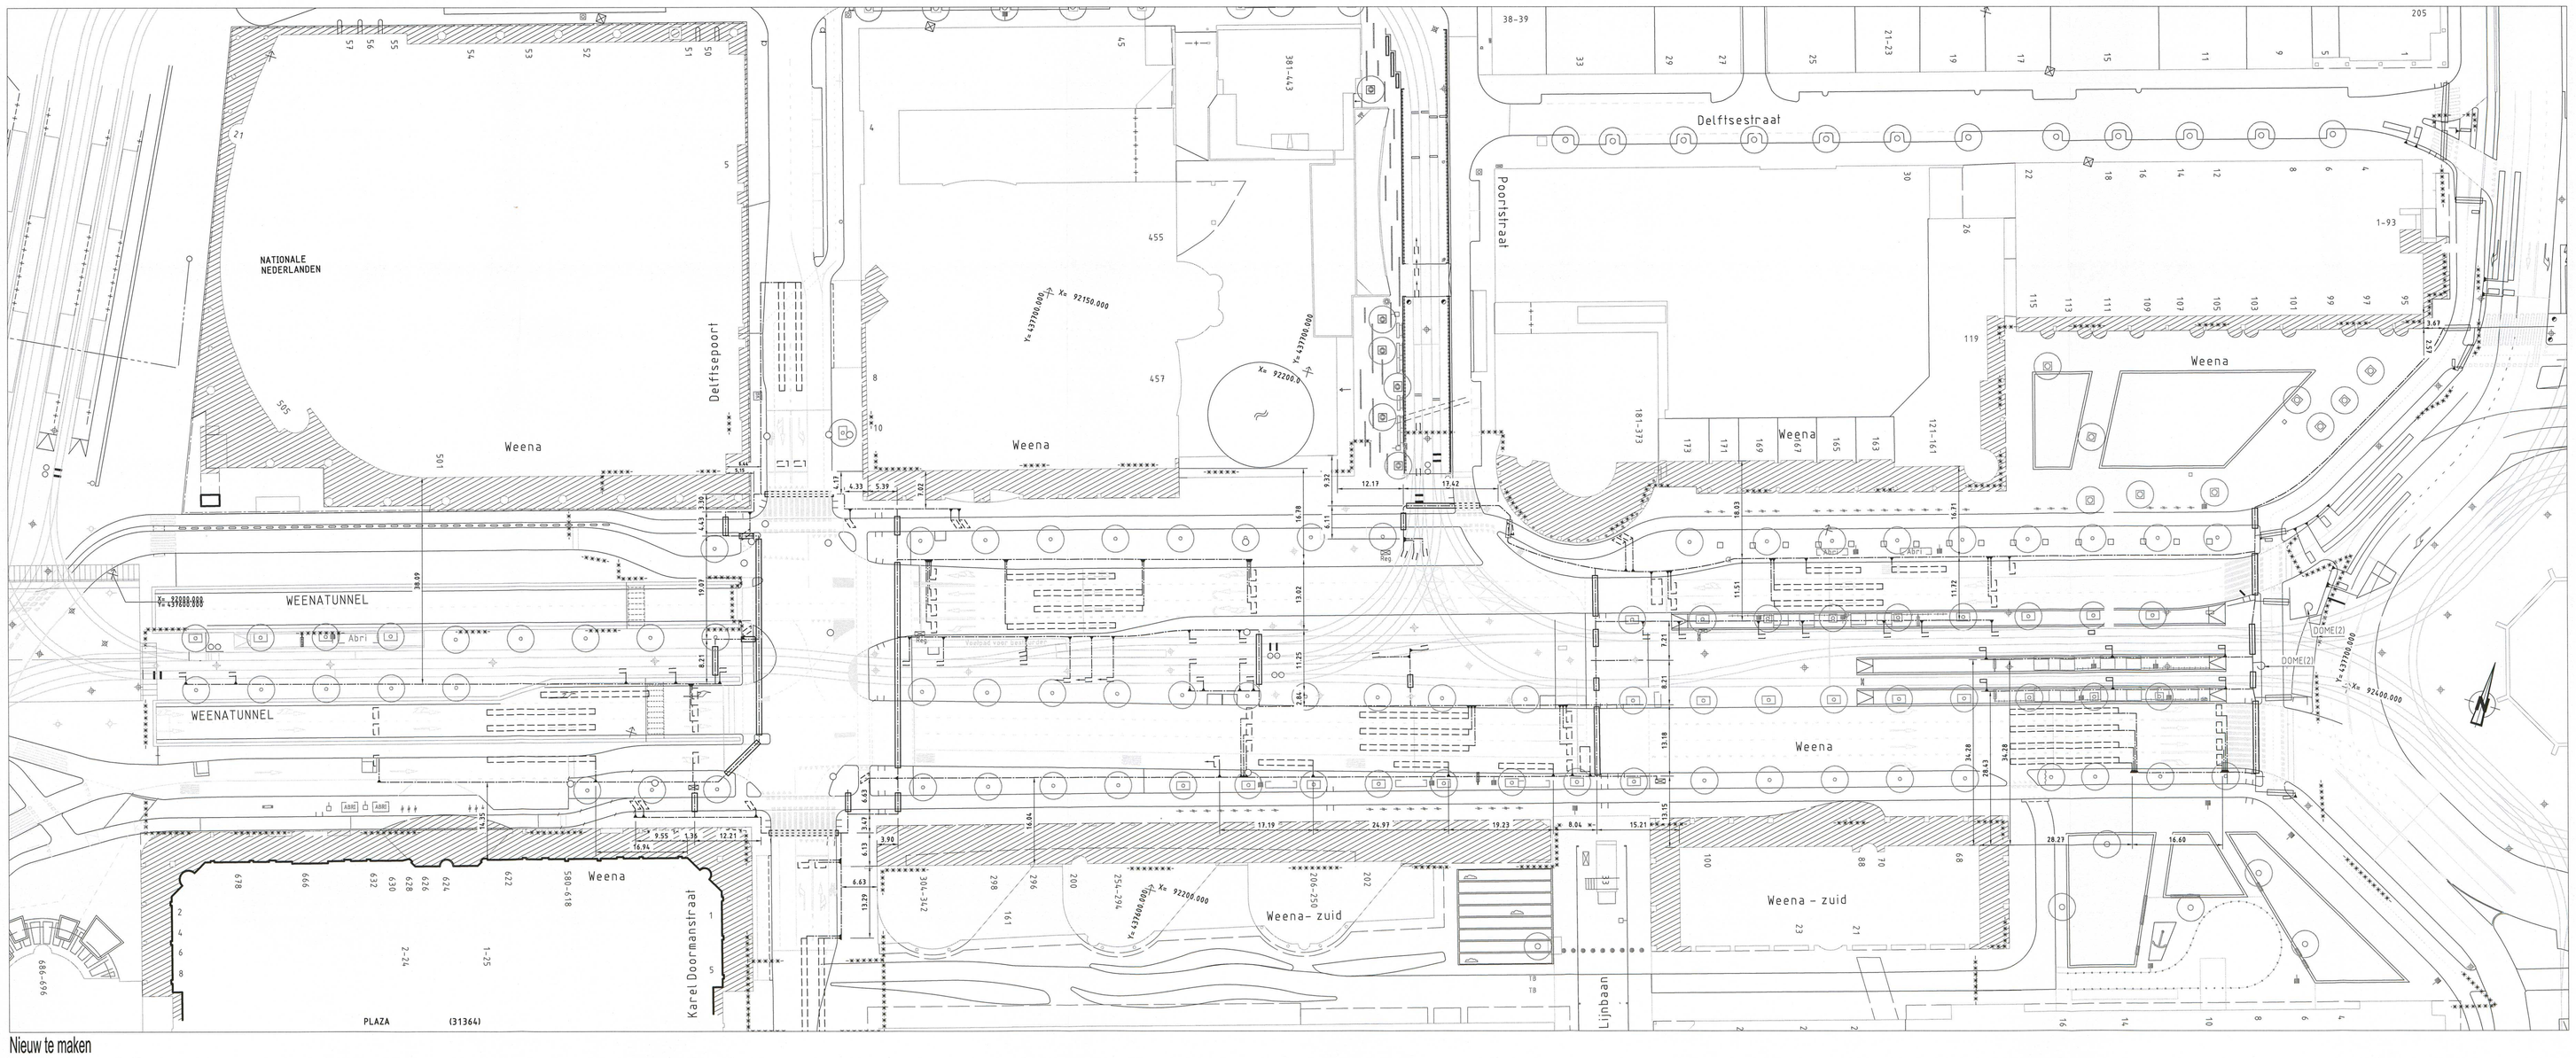

Nieuw te maken

OPMERKINGEN

VERKLARING

- bestaande toestand
- best. toestand, die vervalt
- te maken toestand
- bestaand gebouw
- best. gebouw dat vervalt
- overbouwing
- nieuw gebouw (opplamb)
- as, of meetlijn met meetpunt
- hekwerk/weg
- uitgiftegrens
- vastgestelde hoogte
- tijdelijke hoogte
- gemeentegrens
- verlichgrens
- kredietgrens
- water
- gras
- beplanting
- bestaande boom
- bakkomstige boom
- te vervijderen boom
- talud
- bestaande beschoeiing
- nieuwe beschoeiing
- bestaande waterkering
- best. waterkering die vervalt
- nieuwe waterkering
- tijdelijke waterkering
- leidingstrook
- spoorstaat RET/spoormast RET met ov
- paal voor signalisatie/richtmast
- vervlaardiend bestaand/nieuw
- geleidereel
- keerwand/damwand
- pelibuis
- bouwlijn te maken terrein
- Vecom — vecomkast
- Reg. — regelaar
- d... — bestaande detectielus
- d... — te slijpen detectielus
- d... — vervallen detectielus
- tweelichtsbak 3x20cm , met achtergrondschild
- drielichtsbak (tere 20cm) met fietspiktoon en onderlicht
- drielichtsbak (tere 30cm) met achtergrondschild
- drielichtsbak (tere 30cm) met pijlpiktoon en schild
- k — knipperen
- as — akoustisch signaal
- eb — electrische bel
- voorwaarschuwingslicht
- negeroog
- tram waarschuwingslicht
- geel knipperlicht
- drukknop
- bestaande signaalmast
- te plaatsen signaalmast
- vervallen signaalmast
- combinatie OV mast
- bestaande kabelkoker
- te leggen kabelkoker
- vervallen kabelkoker
- kabelbundel
- kabel
- te leggen kabel
- vervallen kabel

Bestaande ligging van kabels en leidingen zoals aangegeven op deze tekening is mogelijk niet meer juist. Neem voor de start van het werk contact op met Gemeentewerken Leidingenbureau, tel. 010-4894276.

VERSIE

Versie	Omschrijving	Tekenaar	Datum
f			
e			
d			
c			
b			
a			

BESTEKTEKENING 05-01-2012

Bestandsnaam : 13-I-0570.DWG | Projectcode : | Vervaltijd :

Gemeente Rotterdam
Gemeentewerken
Ingenieursbureau

Galvanistraat 15
Postbus 6633
3002 AP ROTTERDAM
Telefoon : 010 489 6888
Telefax : 010 489 7855

Rotterdam Central District

Weena Oost
VRI INSTALLATIE
KABELTRACE
BESTAANDE EN NIEUWE SITUATIE

Behoort bij : Bestek	Nummer : 01-001-12
Geografische code	A 13
Formaat : A0	Blad 1 van 1 bladen
Schaal : 1 : 500	

Ontworpen/:	Gecontroleerd :	Geautoriseerd :	Tekeningnr. :	
Vormtech bv	M. Scholtemeijer	B.L. Zuidgeest	13 - I - 0570	a
02-12-2011 Paraaf	Paraaf/Datum 05/1/12	Paraaf/Datum 6/1/12	Wb/projectcode ___ Soort ___ Volgnr.	Ver.

M:\GWR-STADZ\BIO\OPENBARE_VERLICHTING\4.PROJECTEN BB\BEIJCO CENTRUM\CENTRUM\IN BEHANDELING\CENTRAL DISTRICT ROTTERDAM\WEENAHT 1210 VB WEENA OOST\3_PROJECTRESULTATEN\TEKENINGEN