

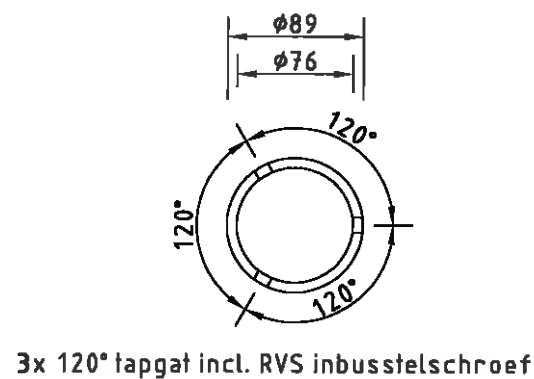



Lengte volgens grondmechanische gegevens

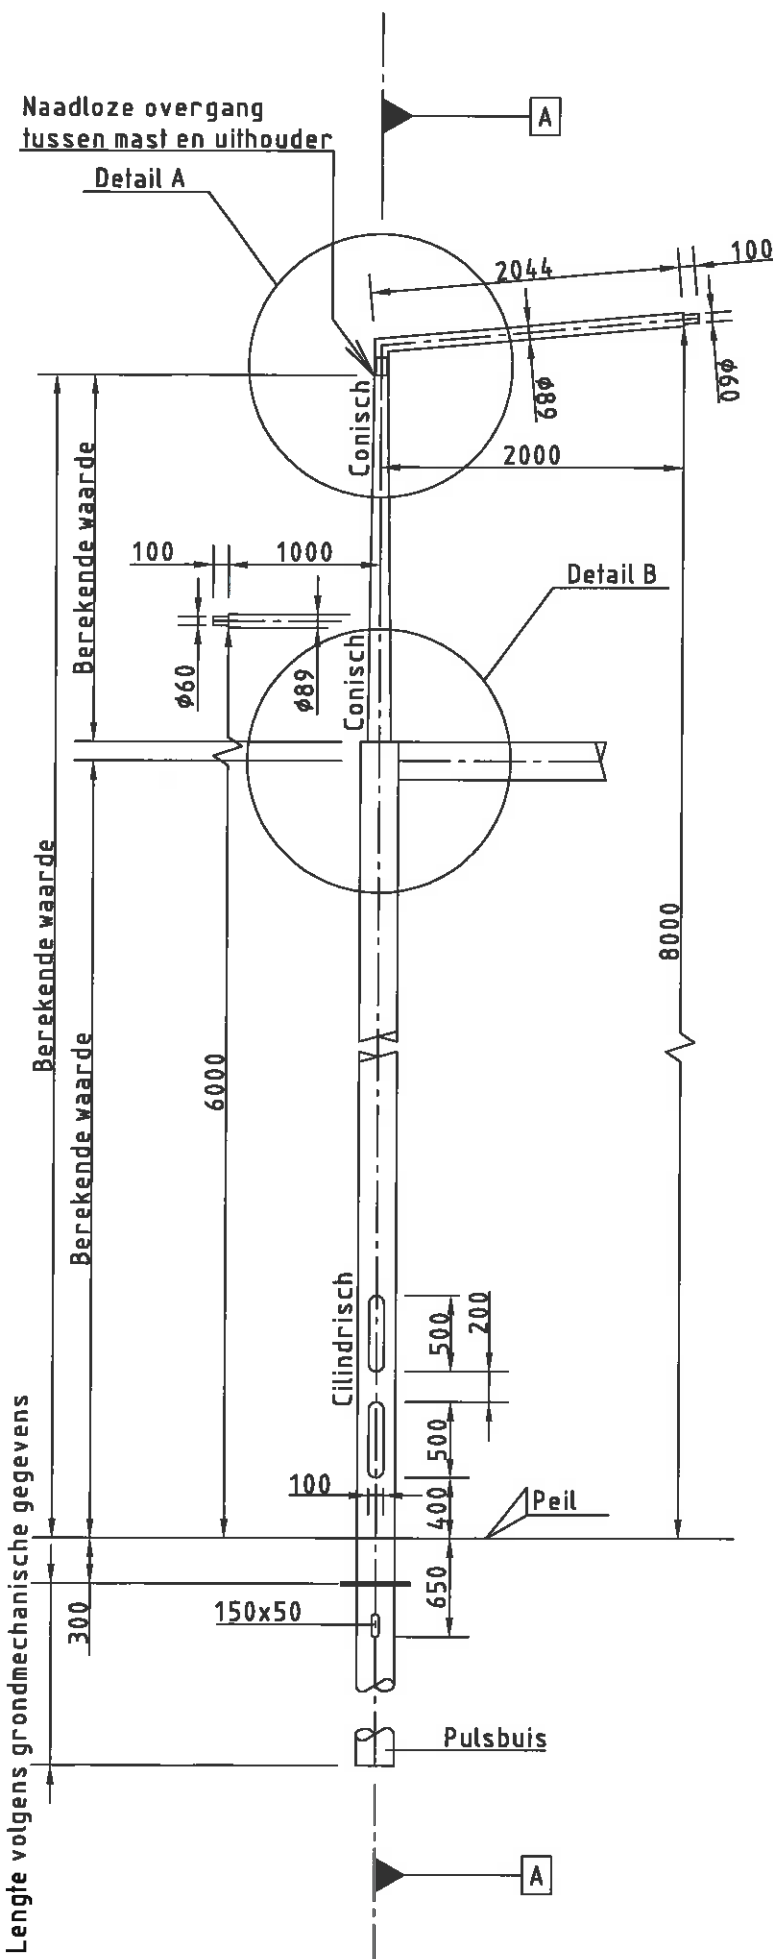

Doorsnede

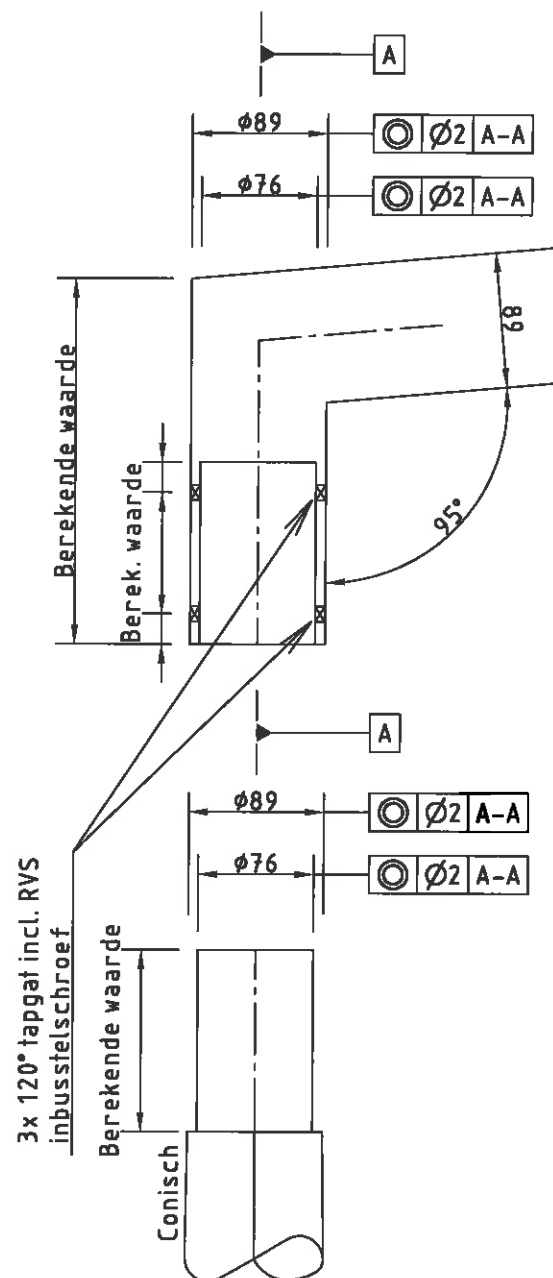


Detail A

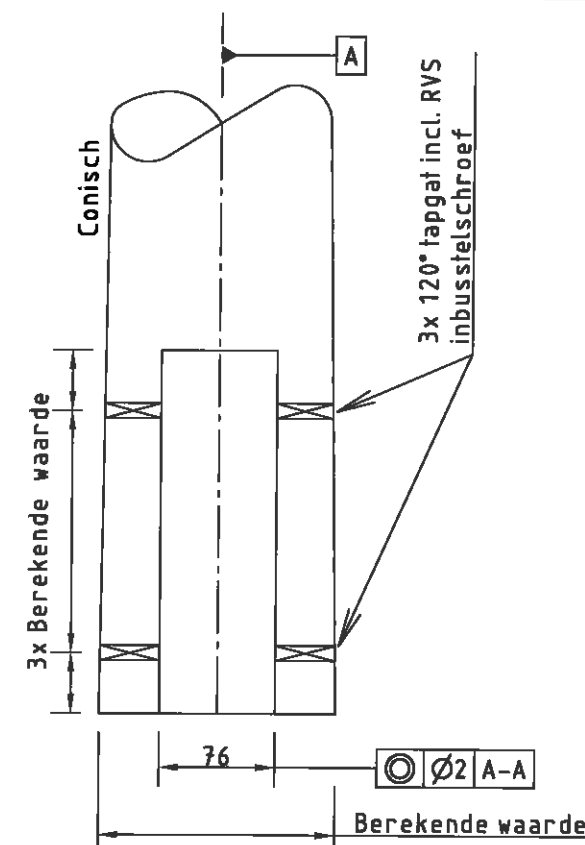

Detail B

Technische Objecten Lijst				
LM	werknnummer	Lph in m	Armatuurtype	Lph in m
W	72	8	Saffier-2 CPO 60W	6
Wegwijzernummer:			17012/024	

VERSIE		
c		
b		
a	Eerste uitgave	SCM
Versie	Omschrijving	Tekenaar
Bestandsnaam: PRINCIPETEKENINGEN.DWG		Projectcode: -
		Vervolg: -
 Gemeente Rotterdam Gemeentewerken Ingenieursbureau		
Galvanisstraat 15 Postbus 8833 3002 AP ROTTERDAM Telefoon: 010 489 6888 Telefax: 010 489 6462		
ROTTERDAM CENTRUM		
C.S. KWARTIER		Geografische code: -
ROTTERDAM CENTRAL DISTRICT		Formaat: A3
BEWEGWIJZERING / OPENBARE VERLICHTING		Schaal: N.V.T.
PRINCIPETEK.: STALEN COMBIMAST ANWB/OVL, L=8M., UITH HOOG / LAAG 6M		Tekeningnr.: 13-OV-0561
Getekend: M. Scholtmeijer	Gecontroleerd: W.E. Adriaanse	Geautoriseerd: B.L. Zuidgeest
28 november 2011		Wijk/projectcode: - Soort: Volgnr.