
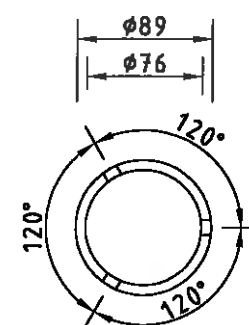



Naadloze overgang
tussen mast en uithouder

Detail A

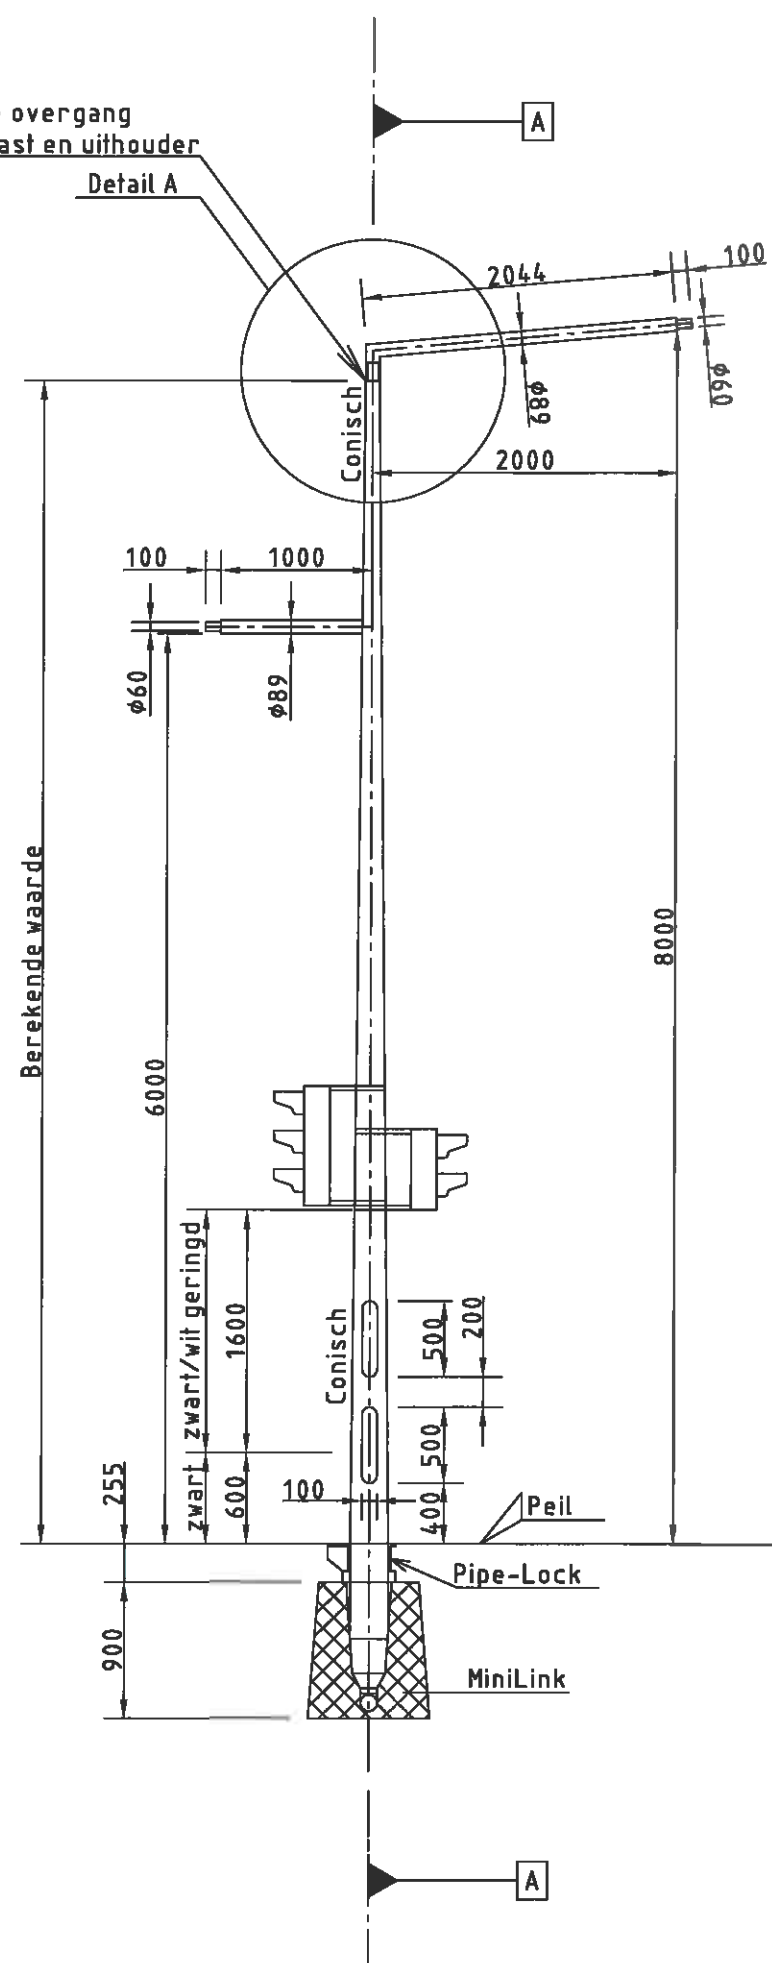


3x 120° tapgat incl. RVS inbusstelschroef

Doorsnede

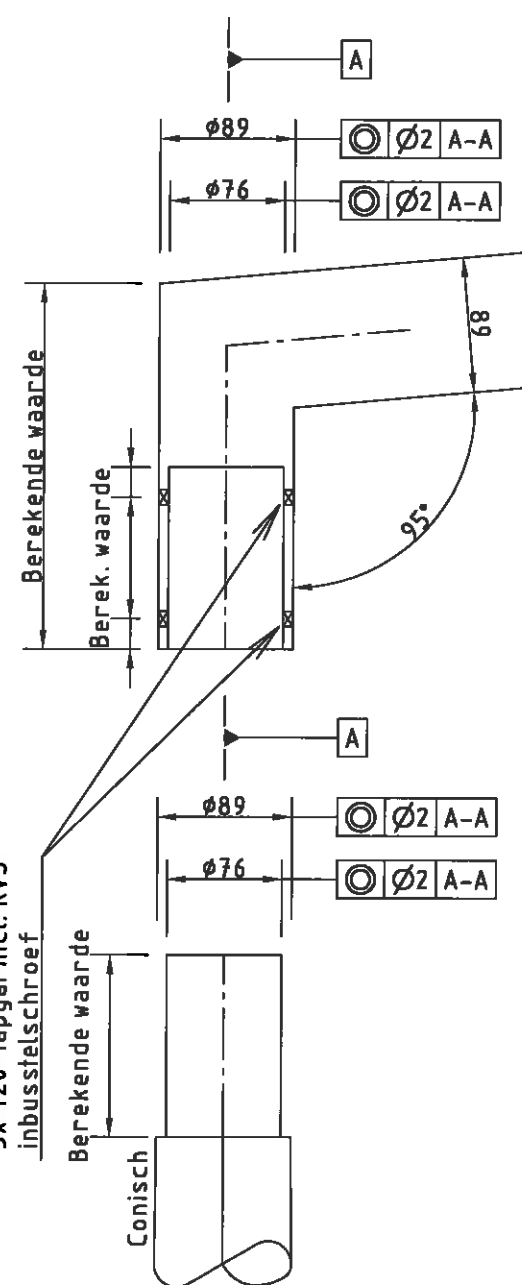

Detail A

Technische Objecten Lijst					
LM	werknummer	Lph in m	Armatuurtype	Lph in m	Armatuurtype
W	63	8	Saffier-2 CPO 60W	6	Saffier-1 PLT 26W

VERSIE		
c		
b		
a	Eerste uitgave	SCM 04-01-2012
Versie	Omschrijving	Tekenaar Datum
Bestandsnaam : 13-OV-0563 T_M 13-OV-0564.DWG		Projectcode : -
Verwijzing : -		
 Gemeente Rotterdam Gemeentewerken Ingenieursbureau		
Galvanistraat 15 Postbus 6633 3002 AP ROTTERDAM Telefoon : 010 489 6888 Telefax : 010 489 6462		
ROTTERDAM CENTRUM		
C.S. KWARTIER ROTTERDAM CENTRAL DISTRICT		Geografische code : -
OPENBARE VERLICHTING / VERKEERSLICHTEN PRINCIPETEK.: STALEN COMBIMAST OVL/VRI, L=8M., UITH. HOOG / LAAG 6M.		Formaat : A3
Getekend : M. Scholtenmeijer 13 december 2011		Schaal : N.V.T.
Gecontroleerd : W.E. Adriaanse	Geautoriseerd : B.L. Zuidgeest	Tekeningnr. : 13-OV-0563
		Wijk/projectcode - Soort - Volgnr.