



Lengte volgens grondmechanische gegevens

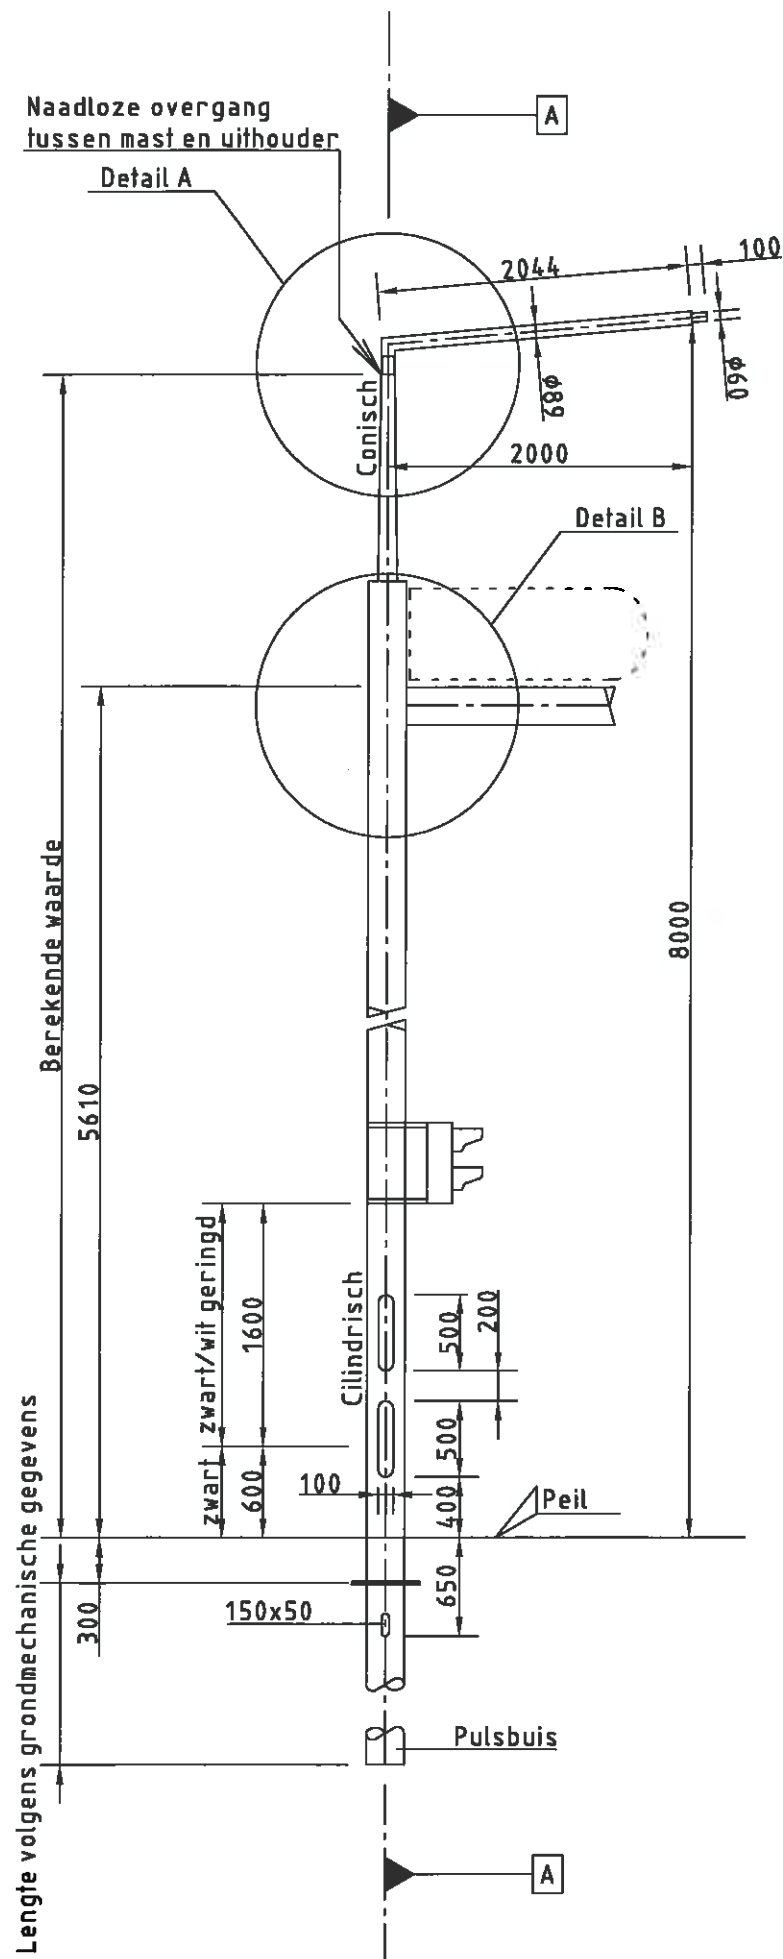


3x 120° tapgat incl. RVS inbusstelschroef

Doorsnede

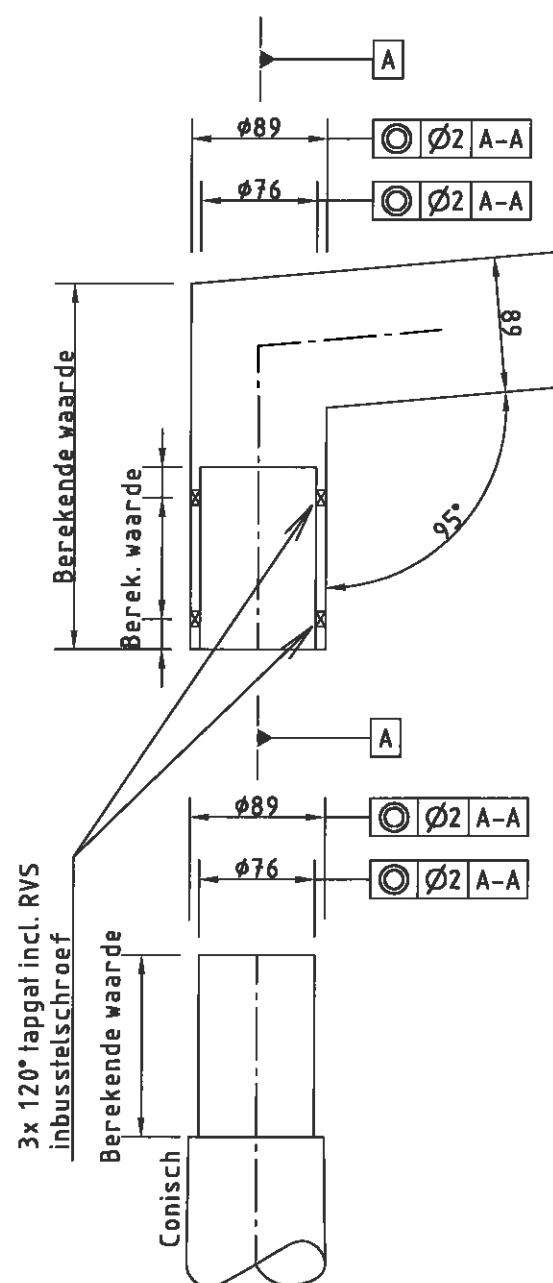


Detail A

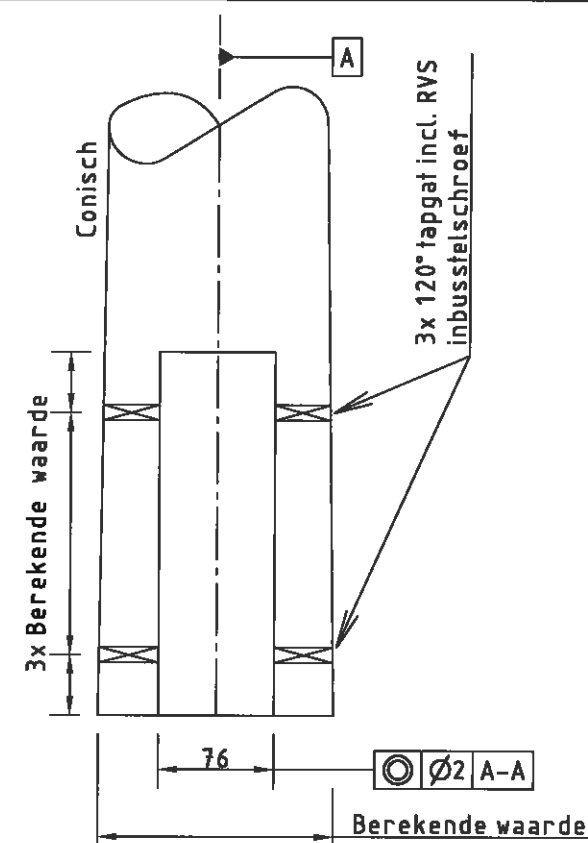

Detail B

Technische Objecten Lijst			
LM	werknnummer	Lph in m	Armatuurtype
W	52		
Wegwijzernummer:		17012/016, LWW 5	

VERSIE			
c			
b			
a	Eerste uitgave	SCM	13-12-2011
Versie	Omschrijving	Tekenaar	Datum
Bestandsnaam : 13-OV-0545 T_M 13-OV-0564.DWG		Projectcode : -	Verwijzing : -
 Gemeente Rotterdam Gemeentewerken Ingenieursbureau		Galvanistraat 15 Postbus 6833 3002 AP ROTTERDAM Telefoon : 010 489 6888 Telefax : 010 489 6462	
ROTTERDAM CENTRUM			
C.S. KWARTIER ROTTERDAM CENTRAL DISTRICT BEWEGWIJZERING / OPENBARE VERLICHTING / VERKEERSLICHTEN PRINCIPETEK.: PORTAAL COMBI ANWB / OVL / VRI, L=8M., UITHOUDER HOOG		Geografische code : -	
		Formaat : A3	
		Schaal : N.V.T.	
Getekend : M. Scholtemeijer 13 december 2011	Gecontroleerd : W.E. Adriaanse	Geautoriseerd : B.L. Zuidgeest	Tekeningnr. : 13-OV-0564 Wijk/projectcode - Soort - Volgnr.