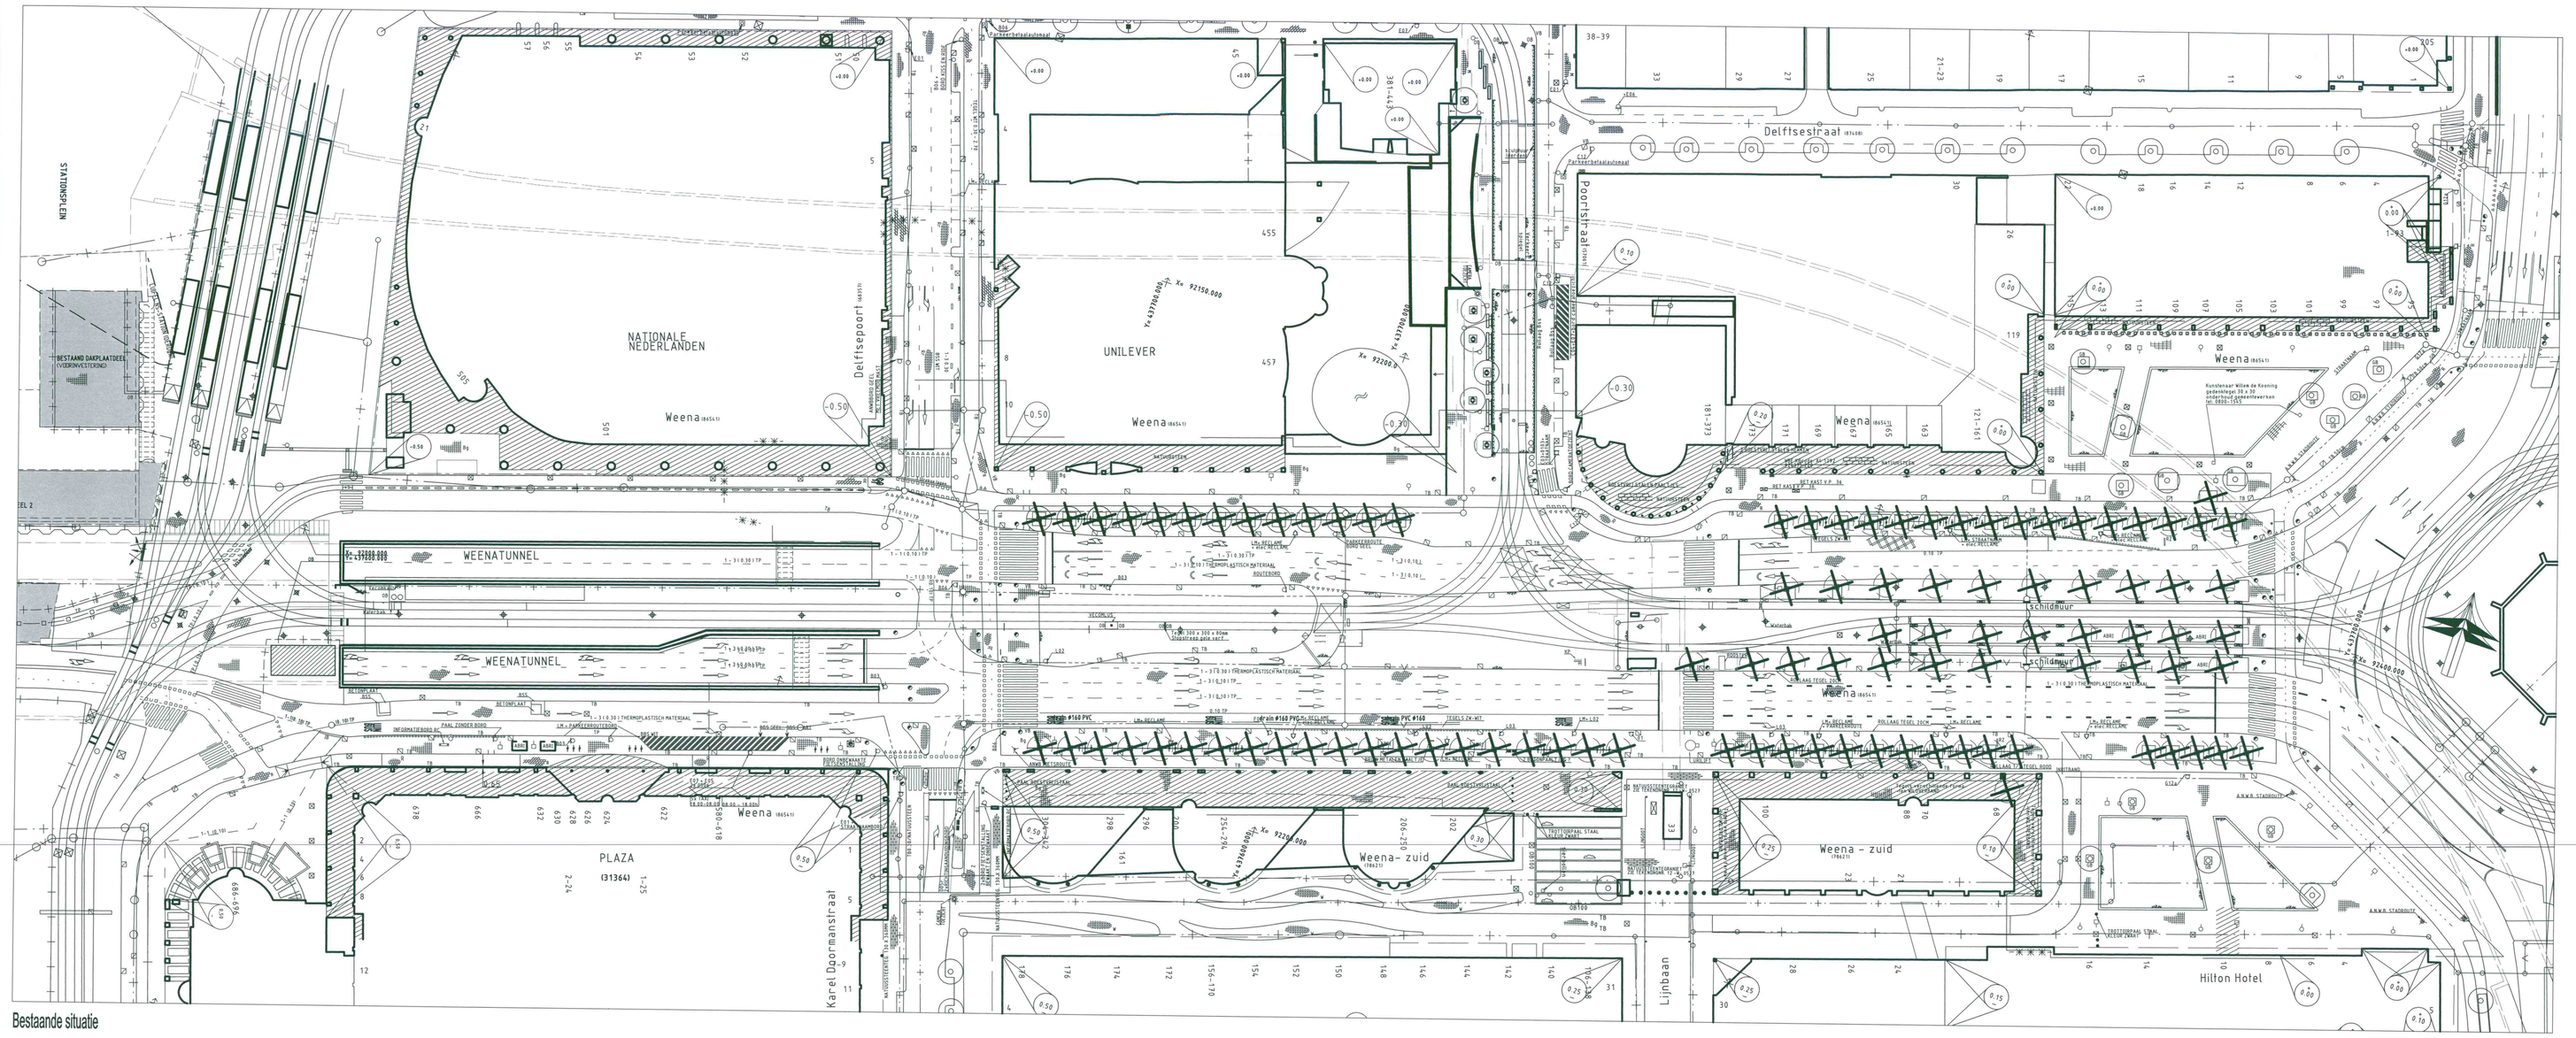

Bestaande situatie

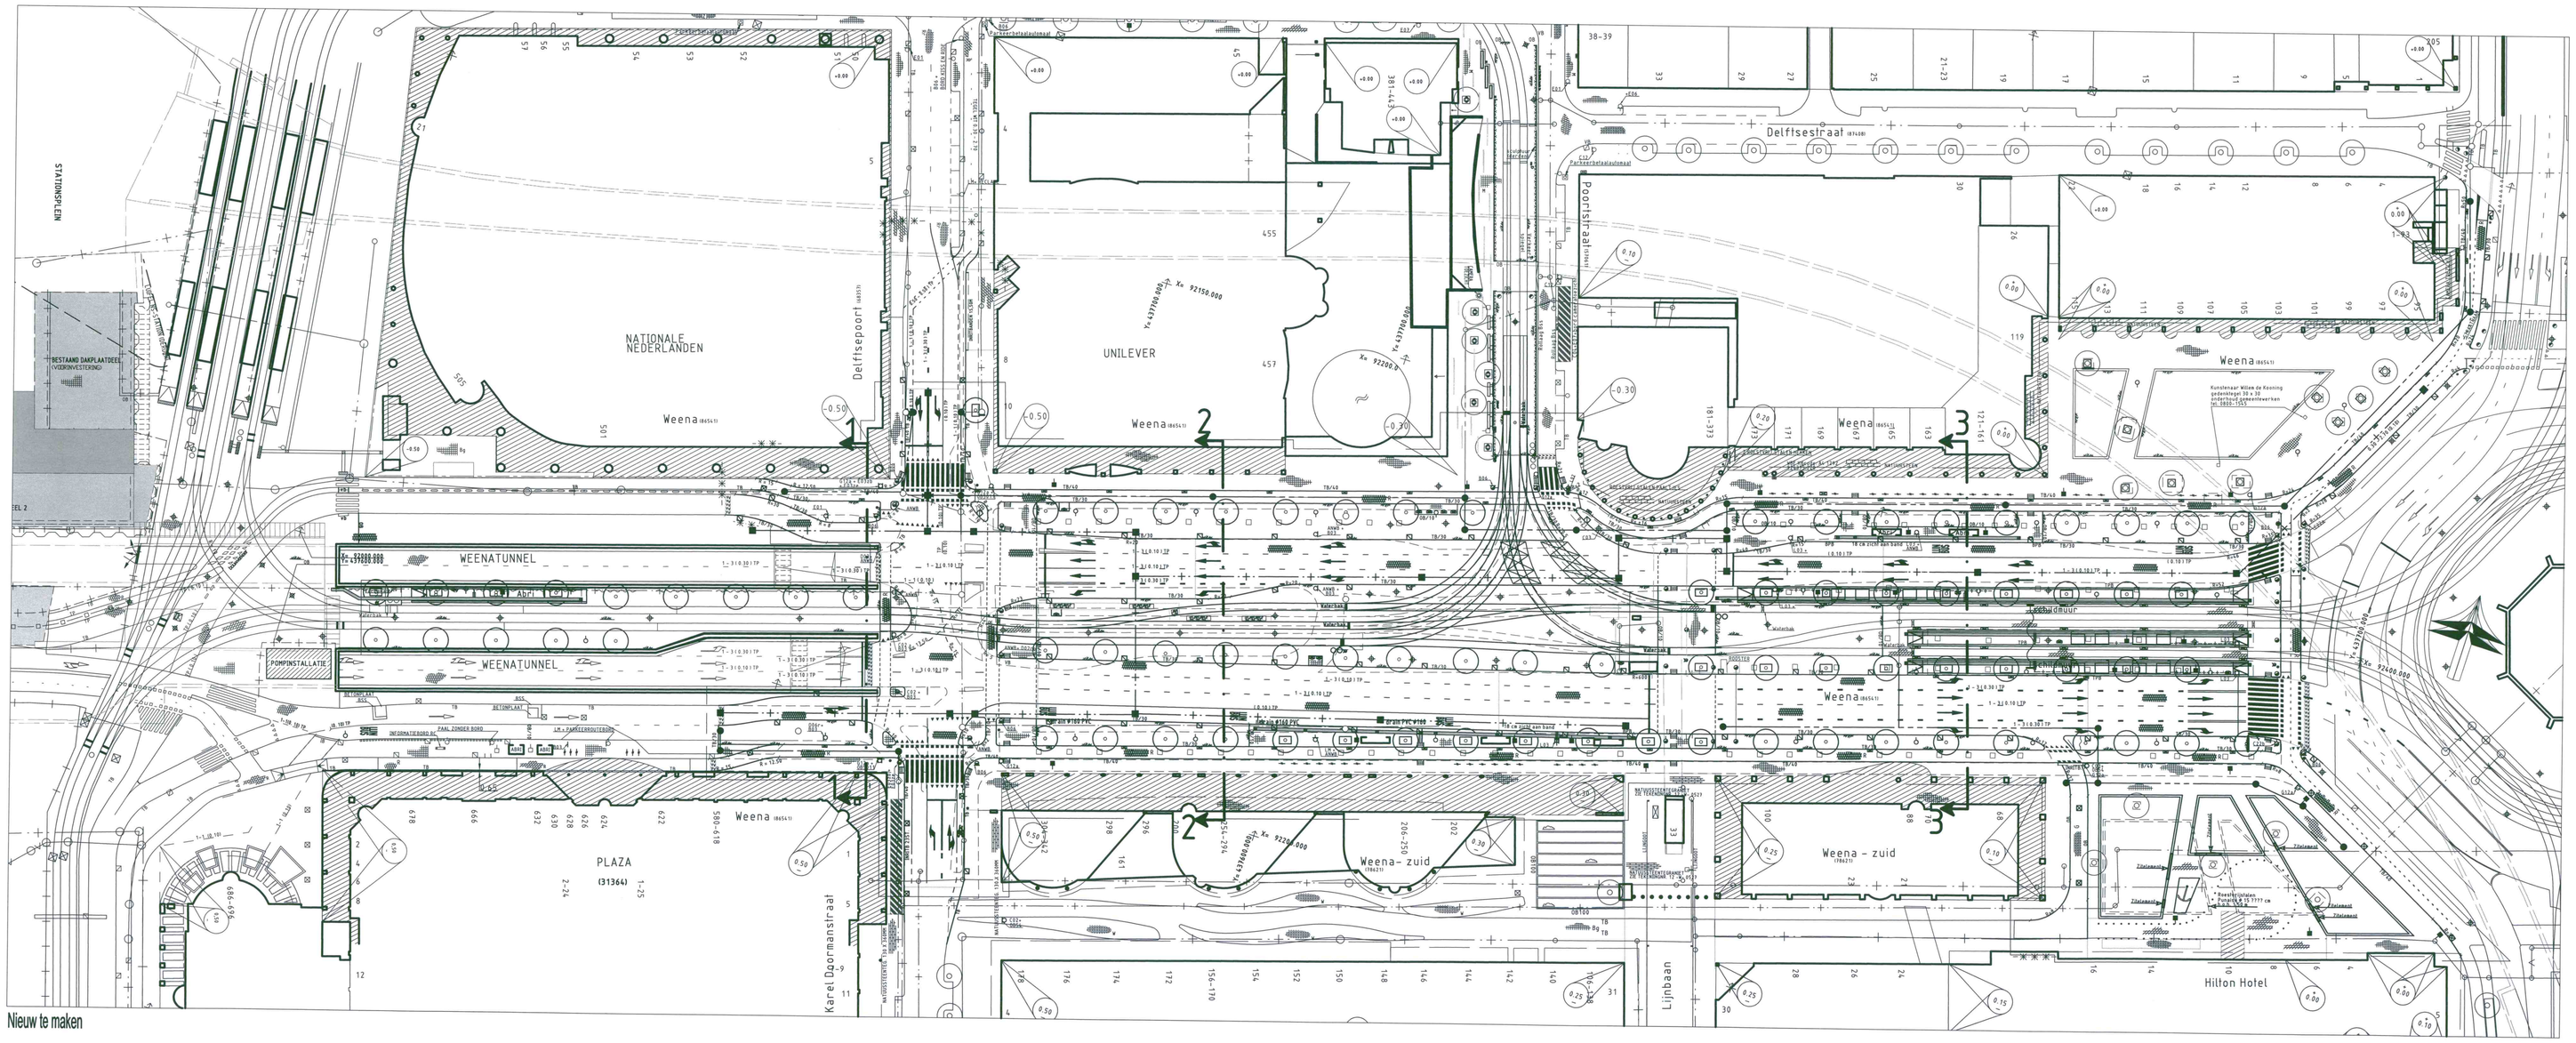

Nieuw te maken

UITGANGSPUNTEN
MINIMAAL 1.50 m TUSSEN HART BOOM EN ZIJKANT KABEL OF LEIDING
BIJ EEN AFSTAND HART BOOM – ZIJKANT KABEL OF LEIDING < 2.00 m
WORTELSCHERMEN TOEPASSEN

VERKLARING

bestaande bestand
best. toestand, die vervalt
te maken bestand
bestand gebouw
best. gebouw dat vervalt
overbouwing
nieuw gebouw (ongland)
bel. of meet(lijn met meetpunt
hekwerk/haag
uitgiftegrens
metpaalatie hoogte
tijdelijke hoogte
gemeentegrens
werkgrens
kraalgrens
water
gras
beplanting
bestaande boom
kokosmatje boom
te vervangen boom
bakol
bestaande beschoeiing
nieuwe beschoeiing
bestaande waterkering
best waterkering die vervalt
nieuwe waterkering
tijdelijke waterkering
ledingstrook
kopmast RET/openmast RET met ov
peal voor signalisatie/lichtmast
verkeersbord bestaand/nieuw
geleiderail
leemwand/damwand
palisade
bouwrijp te maken terrein
bloembakken
beweegrijging
fietsklem
camerabezicht
hekwerk
hoog1 M. hoog
te planteboom met wortelscherm
bestaande maaiveldhoogte
te maken maaiveldhoogte
bestaande bandhoogte
te maken bandhoogte
materiaalgrens
tegels 30 mm (standaard)
tegels 80 mm (standaard)
tegels 400 x 800 mm
betonmastelmoer (80/90 mm) (standaard, kapse verhard)
betonmastelmoer 120 mm (standaard, kapse verhard)
klinkerbestrating
haie
asfalt verharding
te maken asfaltverharding
te fresen asfaltverharding
betonverharding
steenmengsel verharding
helling verharding
trottoirband
trottoirband met verlaagde band
trottoirband met perronbanden
boomkorrels bestaand/nieuw
bestaande bank
te plaatsen bank
trottoirpaal (type MAB of BMA)
trott.paal (afneembaar type WEE)
papiertrek
parkeermeterpaal
verkeerspaal
billboard/reclamebord
TPG/bliindenbus
parkeerroute aanduiding
vluggemaat
peal voor signalisatie/lichtmast/camera
peal voor lichtmast/zweeper
lichtmast/klok/verkeersbord
natuursteen 130 x 360 mm
Rijweg voor bakhalte van beton
kunstwerk grasplein
container/verbouwingsmelee glas-, papier-, kledinghalk
ondergronds vuilcontainer
telefooncel
bestaand DWA-rioolmet op te hogen put en berrie
bestaand DWA-riool met put en berrie
ML of meet(lijn met meetpunt
bestaand RWA-riool met op te hogen put en berrie
bestaand RWA-riool met put
trottoirtuik bestaand/nieuw
straattuik bestaand/nieuw
rioolgrijs/asfaltering
strijkerwijdstrijkering
TB trottoirband
LC leiconband
OB opstuitband
GB gazonband
F gefundeerd
O opperviak behandeling
V vlak gras
H hoge gras
TP Thermoplastisch materiaal
indien geen standaard kleur/verband:
R rood
G grijs
W wit
Z zwart
Rb rubber
Bg Belers Granist
Hv halfsteens verband
Ev elleboog verband
steen formaten:
50 WF => waalformaat
70 DF => dikformaat
100 KF => kalfformaat
IK Fietser beleid automaat
AF Anti-parkeer element
mm Antiparkeerbeugel
F Fietsklem(beugel) meetrijdpaal
mclampmeet
Afmetingen van betonbanden:
TB300 (Lx v. (Gewi) Trottoirband 28/30 x 24 x 100 cm
TB400 (Lx v. 500gew) Trottoirband 28/30 x 24 x 100 cm
OB/10 Opstuitband 10 x 20 x 100cm
OB/30 Opstuitband 30 x 20 x 100cm
GB/10 Goottrimband 10 x 20 x 100cm
BPB BUSPERRONBAND
TPB TRAMPLOSBAND

VERSIE

BESTEKTEKENING

f			
e			
d			
c			
b			
a			
Versie	Omschrijving	Tekenaar	Datum
Bestandsnaam : 03-10-2011 WEENA OOST.DWG		Projectcode :	Vervaldjng : IP DO-PWE-04-OOST dd:11-06-2011

Gemeente Rotterdam
Gemeentewerken
Ingenieursbureau

Gaiviastraat 15
Postbus 6633
3002 AP ROTTERDAM
Telefoon : 010 489 6888
Telefax : 010 489 7855

Rotterdam Central District

Weena Oost
Reconstructie Weena tussen Karel Doormanstraat en Hofplein

Behoort bij : Bestek	Nummer : 1 - 001 - 12		
Geografische code	A 13		
Formaat :	725 x 1325	Blad 1	van
Schaal :	1 : 500	1	bladen
Tekeningnr. :	13 - W - 534		

Getekend : E.J.Bilgjer 06-07-2011	Paraaf/Datum	Gecontroleerd : A. Slagboom	Paraaf/Datum	Goedgekeurd : B.L. Zuidgeest	Paraaf/Datum

PB/projectcode Soort Volgnr Ver

M:\DOM\BAT\ROTTERDAM CENTRAL DISTRICT\PROJECTEN RCV\ORCI-WEENA OOST\2_VOORBEREIDINGS_PROJECTRESULTATEN\3_BB TEKENINGEN BUITENRUIMTE\VERZENDCOPIEEN\ZENDMEEN OOST