PUTTENSTAAT RWA RIOOL

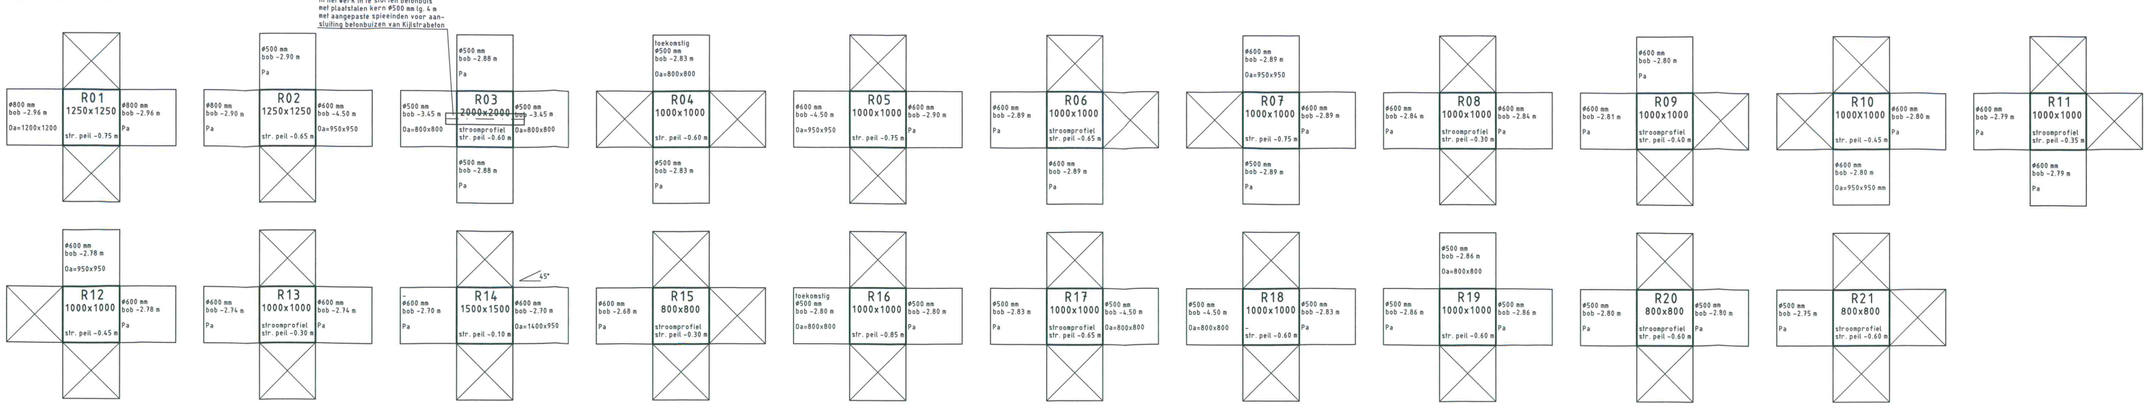

PUTTENSTAAT DWA RIOOL

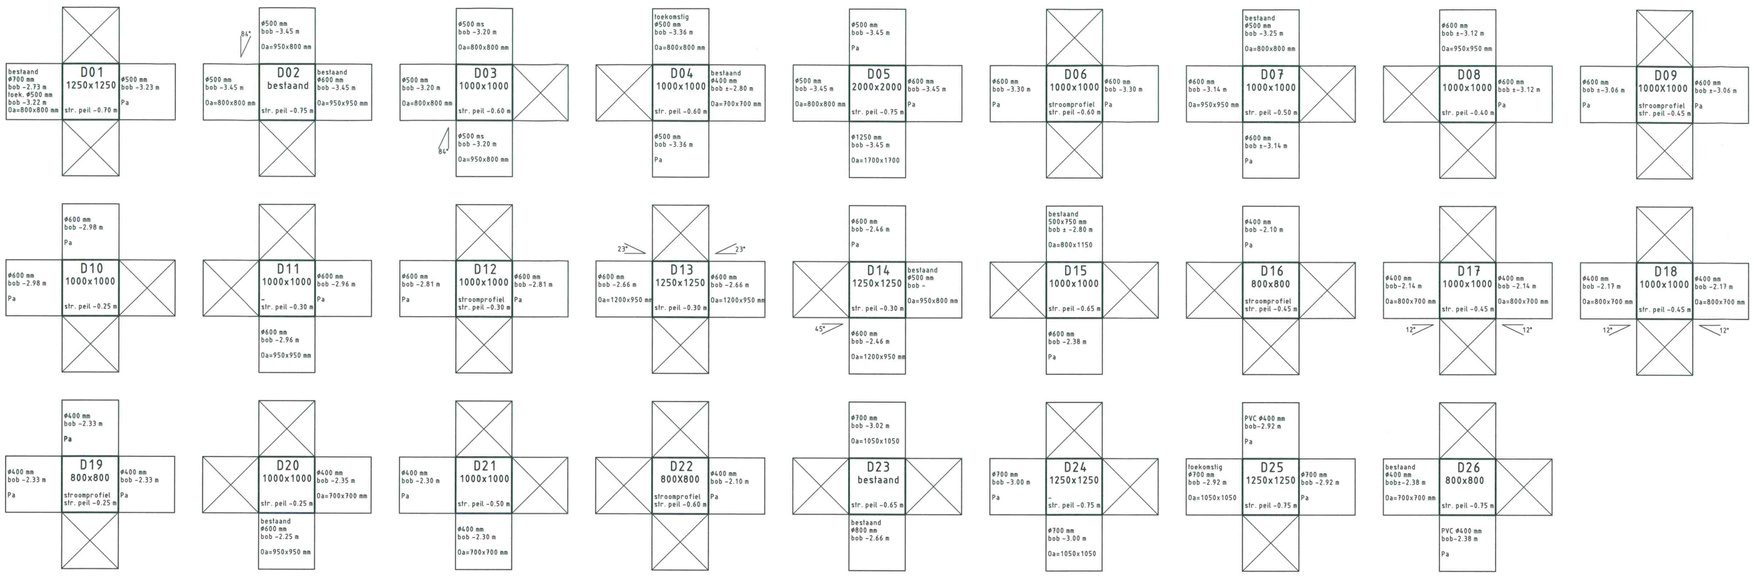

BUIZENSTAAT DWA RIOOL

van putnummer	D01	D02	D02	D05	D05	D06	D07	D08	D09	D10	D11	D12	D13	D14	D16	D17	D18	D19	D20	D21	D23	D24	D25
naar putnummer	D02	D03	D05	D04	D06	D07	D08	D09	D10	D11	D12	D13	D14	D15	D17	D18	D19	D20	D21	D22	D24	D25	D26
h.o.h. putten in m	23.75	16.30	11.50	16.50	50.35	50.35	6.35	22.35	30.00	5.35	55.60	55.60	55.80	22.10	11.50	10.50	31.50	6.35	10.95	74.95	6.10	35.70	4.00
diameter in mm	500	500	500	500	600	600	600	600	600	600	600	600	600	600	400	400	400	400	400	400	700	700	700

BUIZENSTAAT RWA RIOOL

van putnummer	R01	R02	R03	R02	R05	R06	R07	R08	R09	R10	R11	R12	R13	R14	R15	R17	R18	R19	R07	R20	R19
naar putnummer	R02	R03	R04	R05	R06	R07	R08	R09	R10	R11	R12	R13	R14	R15	R17	R18	R19	R07	R20	R21	R20
h.o.h. putten in m	35.00	7.25	20.50	9.25	32.50	8.75	57.20	39.40	8.00	21.50	8.00	50.85	50.85	52.65	46.00	5.00	32.00	27.50	49.00	49.00	
diameter in mm	800	500	500	600	600	600	600	600	600	600	600	600	600	600	500	500	500	500	500	500	

SITUATIE

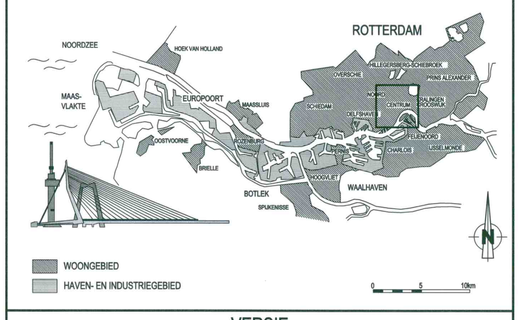

VERSIE

f			
e			
d			
c			
b	2e Nota van Inlichtingen	J. Verkade	01-02-2012
a	Nota van Inlichtingen	J. Verkade	18-01-2012
Versie	Omschrijving	Tekenaar	Datum

Bestandsnaam : WEENA OOST - RIOLERING.DWG | Projectcode : | Verwijzing : a

Gemeente Rotterdam
Gemeentewerken
Ingenieursbureau

Galvanistraat 15
Postbus 6633
3002 AP ROTTERDAM
Telefoon : 010 489 6888
Telefax : 010 489 7855

Rotterdam Central District

Weena oost

Reconstructie Weena
tussen Karel Doormanstraat en Hofplein
Riolering
Putten- en buizenstaat

Behoort bij : Bestek | Nummer : 1-001-12
Geografische code : 10-13-00/10/20
Formaat : 840 x 595 | Blad | van
Schaal : 1 : 1 | bladen

Getekend : J. Verkade 21-08-2011 Parraf
Gecontroleerd : A. Slagboom Parraf/Datum
Geautoriseerd : B.L. Zuidgeest Parraf/Datum

Tekeningnr. : 13 - R - 0530 | b
Wijk/projectcode — Soort — Volgnr. | Ver.

M:\GWR-HT\ROTTERDAM CENTRAL DISTRICT\PROJECTEN RCD\10RCD-WEENA OOST\2_VOORBEREIDING\3_PROJECTRESULTATEN\3B.09 TEKENINGEN BUITENRUIMTE\RIOOL TEKENINGEN