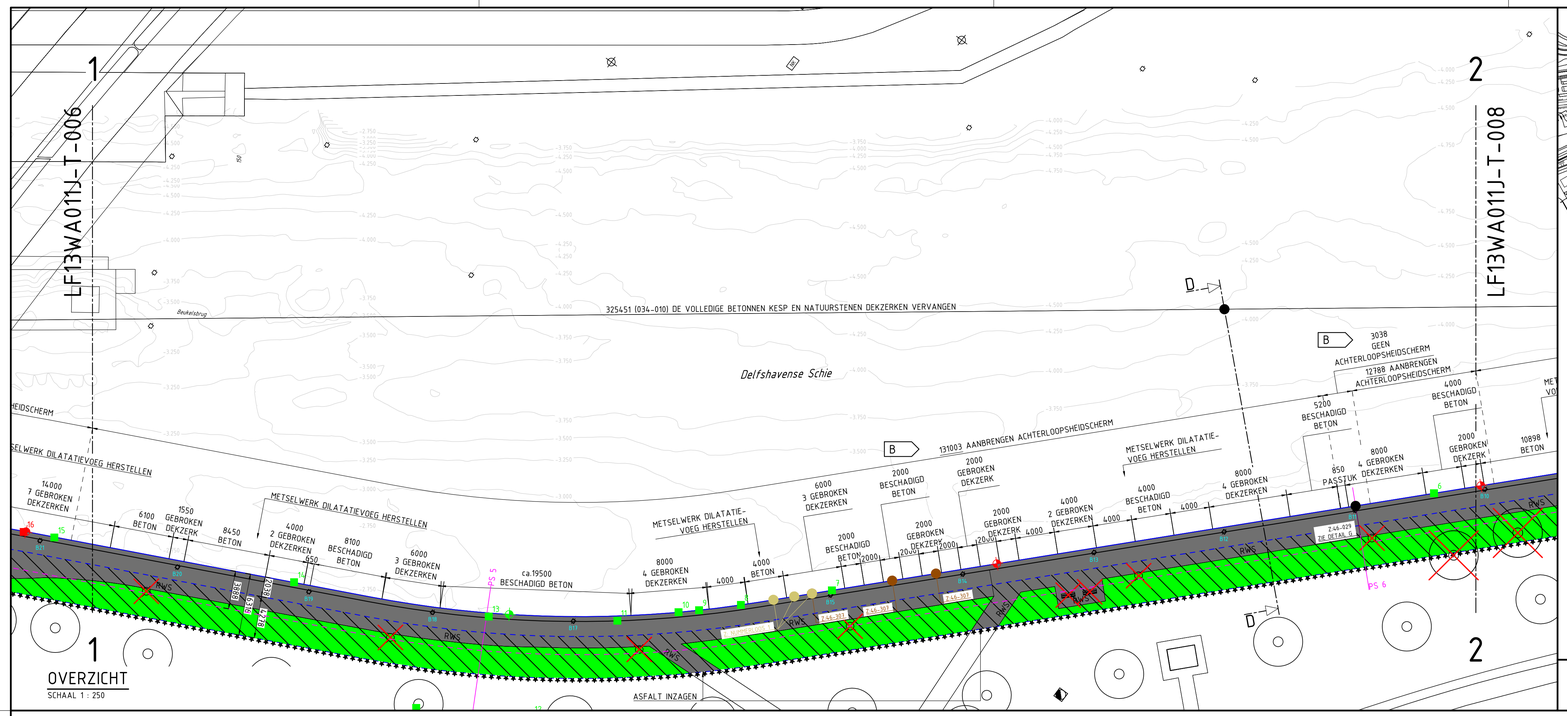

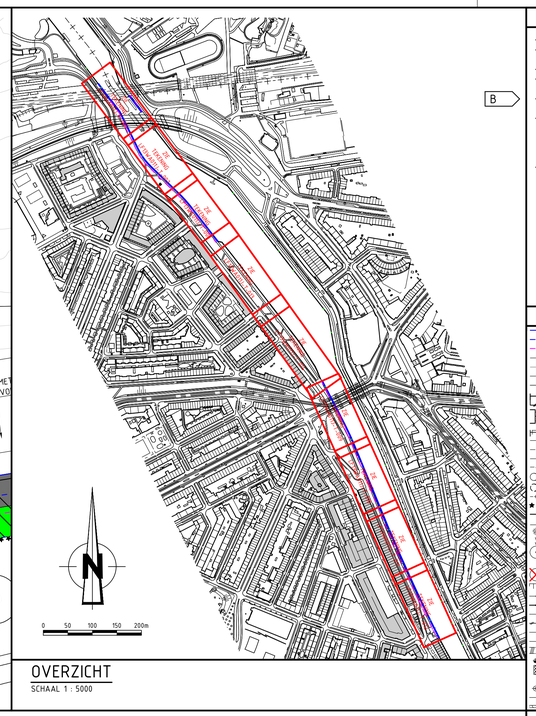

OPMERKINGEN

- Maten in millimeters, tenzij anders vermeld
- Peilmaten in meters t.o.v. N.A.P., tenzij anders vermeld

- Kespen/dekzerken 150x300, lengte variabel
- Te vervangen kespen/dekzerken in het werk nameten

- Voor een toelichting op de zinker- en beplantingslocaties wordt verwezen naar de tabellen op tekening LF13WA011J-T-002 t/m 005

- Kwaliteit bevestigingsmiddelen:
  - -Spreidankers: SMD 5.8 thermisch verzinkt
  - -Houdraadbouten: 4.8 thermisch verzinkt
  - -Wapeningsstaaf: B500B

- Peildatum bodempeiling: 11-11-2010

0 2.5 5 7.5 10m

VERKLARING TE VERWIJDEREN EN TERUG TE BRENGEN VERHARDING EN GROEN (tenzij anders aangegeven)

	DICHT ASFALBETON ZWART
	DICHT ASFALTBETON ROOD
	BETONTEGELS 300x300x50
	BETONSTRAATSTENEN 80 HOOG
	PENETRATIELAAG
	ROW GRAS
	GEPRIVATISEERD GROEN
	GEMENGDE SIERBEPLANTING
	ZELFWERKZAAMHEID

VERKLARING

- bestaande kademuur verwijderen
- grens tijdelijke omgraving
- nieuw achterloopsheidscherm
- bestaande bestand
- bestaande kantopbulting
- best. toestand, die vervalt
- te maken bestand
- bestand gebouw
- best. gebouw dat vervalt
- overbouwing
- nieuwe bestanden
- as
- hekwerk
- haag
- uitgiftegrens
- vastgestelde hoogte
- tijdelijke hoogte
- gemeentegrens
- perkgrens
- kruisgrens
- water
- gras
- bedekting
- bestaande boom
- te verplanten boom
- te verwijderen boom
- talud
- bestaande bescheiding
- nieuwe bescheiding
- bestande as waterkering
- best. as waterkering die vervalt
- nieuwe as waterkering
- tijdelijke as waterkering
- leidingcontrole
- spanmast/spanmast met ov
- paal voor signaalsatellietfirmant
- firmmast tijdelijk verwijderen
- verkeersbord
- geleiderail
- keerwand/damwand

- 3.50 bestaande bandhoogte
- 3.50 te maken bandhoogte
- 3.50 bestaande maaiveldhoogte
- 3.50 te maken maaiveldhoogte
- materiaalgrens
- tegels 50 mm (halfsteensverband)
- tegels 80 mm (elleboogverband)
- rubber tegels (halfsteensverband)
- betonstraatstenen (80/90 mm) (kepenverband)
- straatbakstenen (elleboogverband)
- betonstraatstenen 120 mm (blokverband)
- natuursteen
- keien
- asfalt verharding
- te frezen asfaltverharding
- betonverharding
- steenmengsel verharding
- bestorting
- bouwweg
- helling verharding

- invalideroprit met verlaagde band
- invalideroprit met perronbanden
- boomkeres / boomrandband
- plantschaal verwijderen
- bank verwijderen
- inritband
- trottoirpaal
- trottoirpaal 4f-/ uitneembaar
- fietsklem
- afvalc-papierbak verwijderen
- parkeermeterpaal
- verkeerszuil
- billboard/reclamebord
- TPG/brievenbus
- containerbox/bovengronds/ glas-, papier-, kledinghalt
- ondergrondse vuilcontainer
- telefooncel
- bestaand rood met op te hogen put en berrie
- bestaand rood met put en berrie
- trottoirbk: bestaand / nieuw
- straatbk/bk: bestaand / nieuw
- ophoging/aanvulling
- ontgraving/afgraving
- te verwijderen object
- wijzigingspijl
- locatie beplanting
- locatie beschermde beplanting
- locatie proefsleuf (zie bijlage)

- GB gazonband
- GK granieten keien
- KW keerwand
- MW metselwerk
- RWS Rio®Sand
- TB trottoirband
- GG grijs granniet
- G grijs
- R rood
- W wit
- Z zwart
- Bg Belens Graniet
- Kv kieper verband
- Ev elleboog verband
- Hv halfsteens verband
- Bv blok verband
- wf waalformaat
- df dikformaat
- kf kelformaat
- bk bakkenummer
- beredderingsstap
- beredderingsstap tijdelijk verwijderen

LOCATIE OVERSTORT/KRUISING ZINKER-KADE
GEKLEURD INDIEN DIEPTEGGING BEKEND (ZIE DOORSNEDEN)

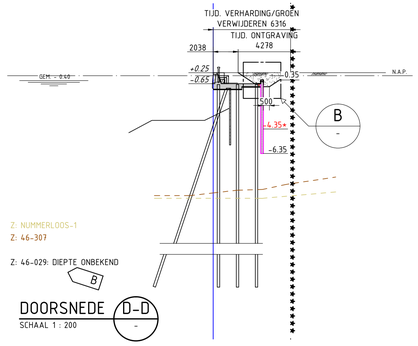

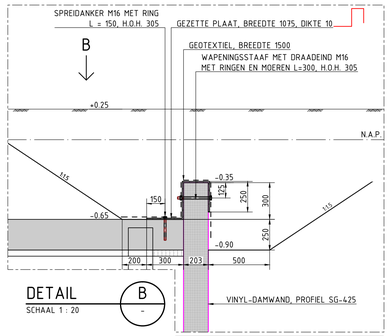

HINDERLIJKE KABELS EN LEIDINGEN IN LANGSRICHTING WORDEN DOOR DERDEN VERLEGD (ZIE bijlage)

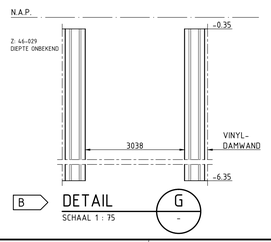

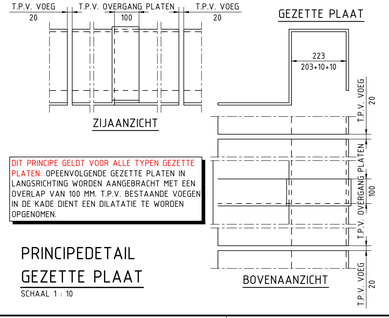

DIT PRINCIPE GELDT VOOR ALLE TYPEN GEZETTE PLATEN: OPEENVOLGENDE GEZETTE PLATEN IN LANGSRICHTING WORDEN AANGEBRACHT MET EEN OVERLAP VAN 100 MM. T.P.V. BESTAANDE VOEGEN IN DE KADE DIENT EEN DILATATIE TE WORDEN OPGENOMEN.

PRINCIPEDETAIL GEZETTE PLAAT
SCHAAL 1 : 10

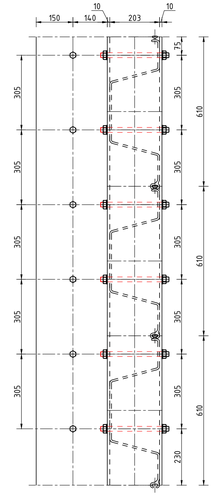

SITUATIE

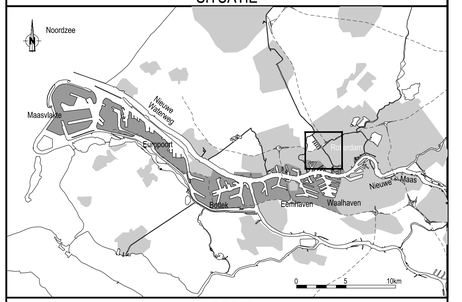

VERSIE

f			
e			
d			
c			
b	NOTA VAN INLICHTINGEN	R. RAMZANI	19-02-2015
a	EERSTE UITGAVE	R. RAMZANI	23-01-2015
VERSIE	OMSCHRIJVING	TEKENAAR	DATUM

BESTANDSNAAM: LF13WA011J-T-006B-TN4128.DWG | PROJECTCODE: LF13WA011J | VERWIJZING:

Gemeente Rotterdam
Stadsontwikkeling
Ingenieursbureau

WILHELMINAKADE 179
POSTBUS 6575
3002 AN ROTTERDAM
TELEFOON : 010 4894530
TELEFAX : 010 4896200

DELFSHAVENSE SCHIE

VERVANGEN ACHTERLOOPSHEIDSCHERM

OVERZICHT ONTWERP EN WERKZAAMHEDEN
DEEL 2

BEHOORT BIJ: BESTEK	NUMMER: 1-01-15	DOCUMENTSOORT: TEKENING	
GEOGRAFISCHE CODE	WT13-015-13-029		
FORMAAT: 1051 x 594	BLAD 1 VAN		
SCHAAL: ZIE TEKENING	1 BLADEN		

GETEKEND: R. RAMZANI 23-01-2015 PARAAF	GECONTROLEERD: H. PACEJKA PARAAF	GEAUTORISEERD: D. ENZLIN PARAAF	TEKENNGNR.: LF13WA011J - T - 007 b
	DATUM	VERIFICATIEDATUM: 23-01-15	VERIFICATIEDATUM: 23-01-15
		VOLGNR.	VER.

K:\BOR\RJP_INFO\BIBLIOTHEKEN\VIDA\PROJECTEN\DELFSHAVENSE_SCHIE_RENOVATIE_KADE\MIJREN\AUTOCAD_MAP.T