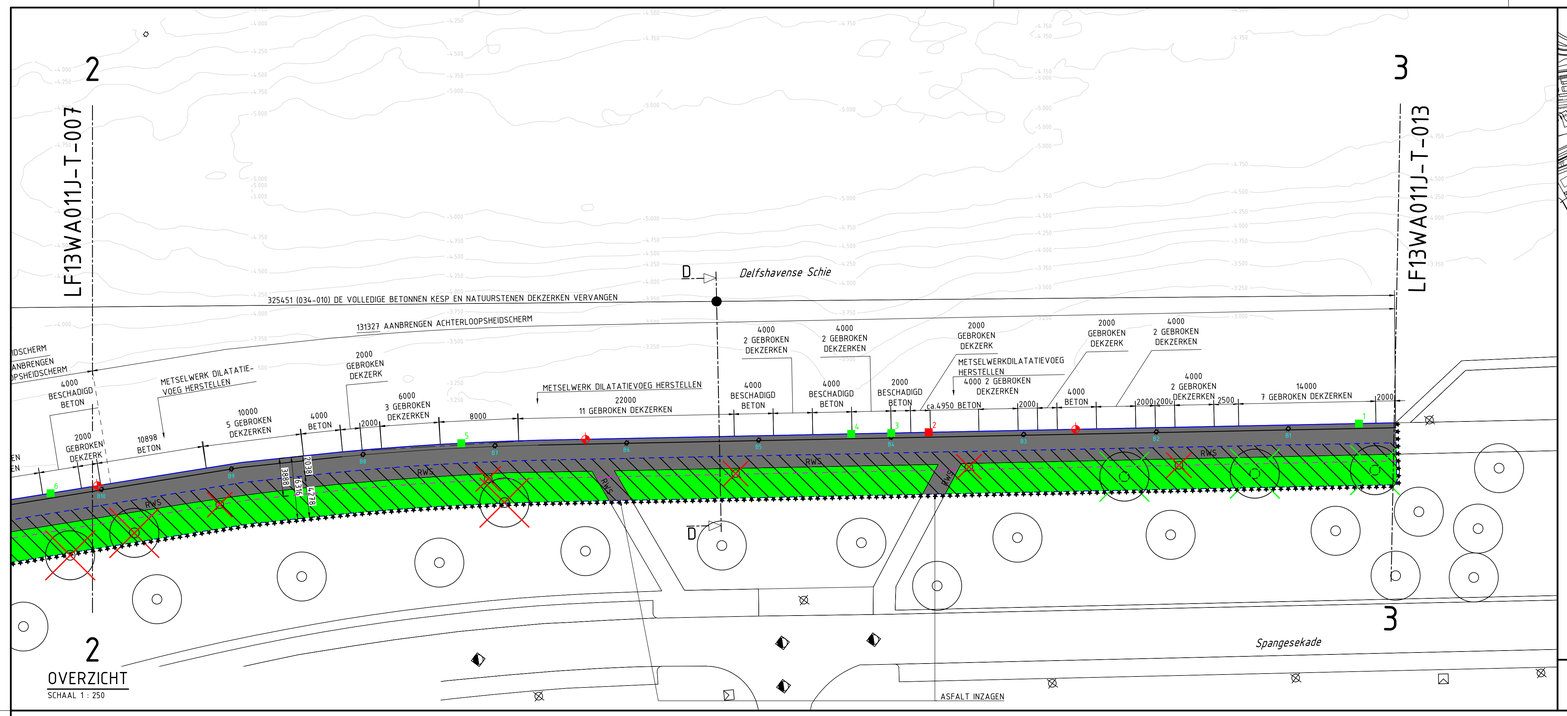

OVERZICHT
SCHAAL 1 : 250

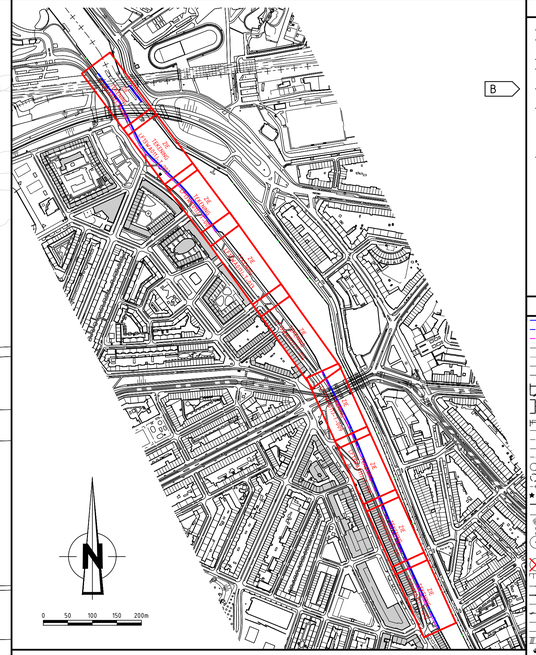

OVERZICHT
SCHAAL 1 : 5000

OPMERKINGEN

- Maten in millimeters, tenzij anders vermeld
- Peilmaten in meters t.o.v. N.A.P., tenzij anders vermeld

- Kespen/dekzerken 150x300, lengte variabel
- Te vervangen kespen/dekzerken in het werk nameten

- Voor een toelichting op de zinker- en beplantingslocaties wordt verwezen naar de tabellen op tekening LF13WA011J-T-002 t/m 005

- Kwaliteit bevestigingsmiddelen:
  - -Spreidankers: SMD 5.8 thermisch verzinkt
  - -Houtdraadbouten: 4.8 thermisch verzinkt
  - -Wapeningsstaalf: B500B

- Peildatum bodempeiling: 11-11-2010

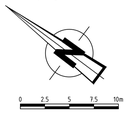

VERKLARING TE VERWIJDEREN EN TERUG TE BRENGEN VERHARDING EN GROEN (tenzij anders aangegeven)

	DICHT ASFALBETON ZWART
	DICHT ASFALTBETON ROOD
	BETONTEGELS 300x300x50
	BETONSTRAATSTENEN 80 HOOG
	PENETRATIELAAG
	ROW GRAS
	GEPRIVATISEERD GROEN
	GEMENGDE SIERBEPLANTING
	ZELFWERZAAMHEID

VERKLARING

- bestaande kademuur verwijderen
- grens tijdelijke ontginning
- nieuw achteloopsheidscherm
- bestaande boeistand
- bestaande kantopbulting
- best. boeistand, die verwijderd
- te maken boeistand
- bestaand gebouw
- best. gebouw dat verwijderd
- overbouwing
- nieuw gebouw (geplaand)
- as
- hekwerk
- haag
- uitgriffegrens
- vastgestelde hoogte
- tijdelijke hoogte
- gemeentegrens
- werkgrens
- kredgelgrens
- water
- gras
- bedekking
- bestaande boom
- te verplanten boom derden
- te verwijderen boom derden
- talud
- bestaande bescheoeling
- nieuwe bescheoeling
- bestaande as waterkering
- best. as waterkering die verwijdert
- nieuwe as waterkering
- tijdelijke as waterkering
- kolkingsmonk
- spanmast/spanmast met ov
- paal voor signalisatie/lichtmast
- lichtmast tijdelijk verwijderen
- verkeersbord
- geleiderail
- keerwand/damwand
- -3.50 bestaande bandhoogte
- +3.50 te maken bandhoogte
- -3.50 bestaande maaiveldhoogte
- +3.50 te maken maaiveldhoogte
- material/grens
- tegels 50 mm (halfsteensverband)
- tegels 80 mm (elleboogverband)
- rubber tegels (halfsteensverband)
- betonstraatstenen (80/90 mm) (kepenverband)
- straatbakstenen (elleboogverband)
- blkverbindendemarkeerd
- TPG/brievenbus
- betonstraatstenen 120 mm (blokverband)
- natuursteen
- keien
- asfalt verharding
- te frezen asfaltverharding
- betonverharding
- steenmengsel verharding
- bestorting
- bouweg
- helling verharding
- invalideroprit met verlaagde band
- invalideroprit met perronbanden
- boomkeres / boomrandband
- plantschaal verwijderen
- bank verwijderen
- inritband
- trottoirpaal
- trottoirpaal afl- / uitneembaar
- fietsklem
- afval+papierbak verwijderen
- parkeerautomaat
- verkeerszuil
- te verplaatsen object
- wijzigingspijl
- nr. locatie beplanting
- nr. locatie beschermde beplanting
- PS nr. locatie proefsleuf (zie bijlage)
- LOCATIE OVERSTORT/KRUISING ZINKER-KADE GEKLEURD INDIEN DIEPTEGEGEVENS BEKEND (ZIE DOORSNEDEN)
- gazonband
- granieten keien
- keerwand
- metselwerk
- RW5-band
- trottoirband
- grijsgraniet
- grijs
- rood
- wit
- zwart
- Beers Graniet
- kiper verband
- elleboog verband
- halfsteens verband
- blok verband
- waalformaat
- dikformaat
- kelformaat
- boldemnummer
- beredderingstrap
- beredderingstrap tijdelijk verwijderen

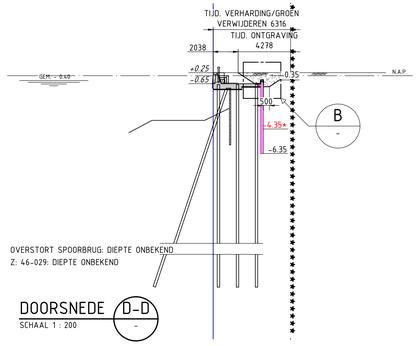

DOORSNEDE D-D
SCHAAL 1 : 200

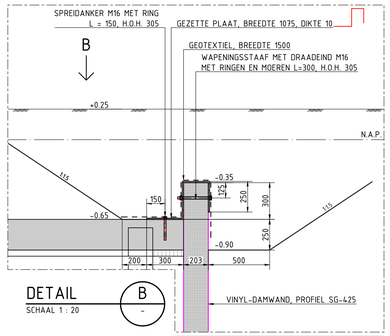

DETAIL B
SCHAAL 1 : 20

HINDERLIJKE KABELS EN LEIDINGEN IN LANGSRICHTING WORDEN DOOR DERDEN VERLEGD (ZIE bijlage)

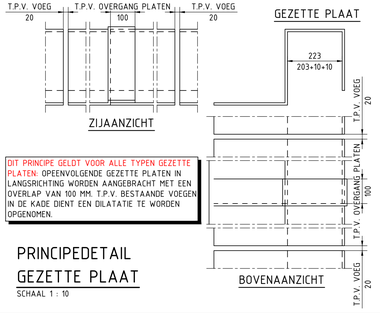

DIT PRINCIPE GELDT VOOR ALLE TYPEN GEZETTE PLATEN: OPEENVOLGENDE GEZETTE PLATEN IN LANGSRICHTING WORDEN AANGEBRACHT MET EEN OVERLAP VAN 100 MM. T.P.V. BESTAANDE VOEGEN IN DE KADE DIENT EEN DILATATIE TE WORDEN OPGENOMEN.

PRINCIPEDETAIL GEZETTE PLAAT
SCHAAL 1 : 10

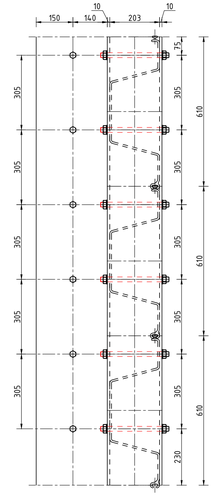

AANZICHT B
SCHAAL 1 : 10

SITUATIE

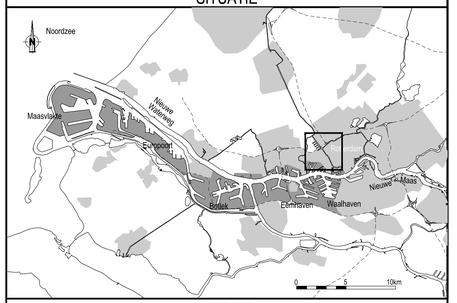

VERSIE

f			
e			
d			
c			
b	NOTA VAN INLICHTINGEN	R. RAMZANI	19-02-2015
a	EERSTE UITGAVE	R. RAMZANI	23-01-2015
VERSIE	OMSCHRIJVING	TEKENAAR	DATUM

BESTANDSNAAM: LF13WA011J-T-008B-TN4128.DWG | PROJECTCODE: LF13WA011J | VERWIJZING:

Gemeente Rotterdam
Stadsontwikkeling
Ingenieursbureau

WILHELMINAKADE 179
POSTBUS 6575
3002 AN ROTTERDAM
TELEFOON : 010 4894530
TELEFAX : 010 4896200

DELFSHAVENSE SCHIE

VERVANGEN ACHTERLOOPSHEIDSCHERM

OVERZICHT ONTWERP EN WERKZAAMHEDEN
DEEL 3

BEHOORT BIJ:	BESTEK
NUMMER:	1-01-15
DOCUMENTSOORT:	TEKENING
GEOGRAFISCHE CODE	WT13-015-13-029
FORMAAT:	1051 x 594
BLAD	1 VAN 1 BLADEN
SCHAAL:	ZIE TEKENING

GETEKEND:	GECONTROLEERD:	GEAUTORISEERD:
R. RAMZANI	H. PACEJKA	D. ENZLIN
23-01-2015		
PARAAF	PARAAF/DATUM	PARAAF/DATUM

TEKENINGNR.: LF13WA011J - T - 008 | b
WILK/PROJECTCODE - SOORT - VOLGNR. | VER.

K:\BO#RUP_INFO\BIBLIOTHEKEN\VIDA\PROJECTEN\DELFSHAVENSE_SCHIE_RENOVATIE_KADEMUREN\AUTOCAD_MAP\T