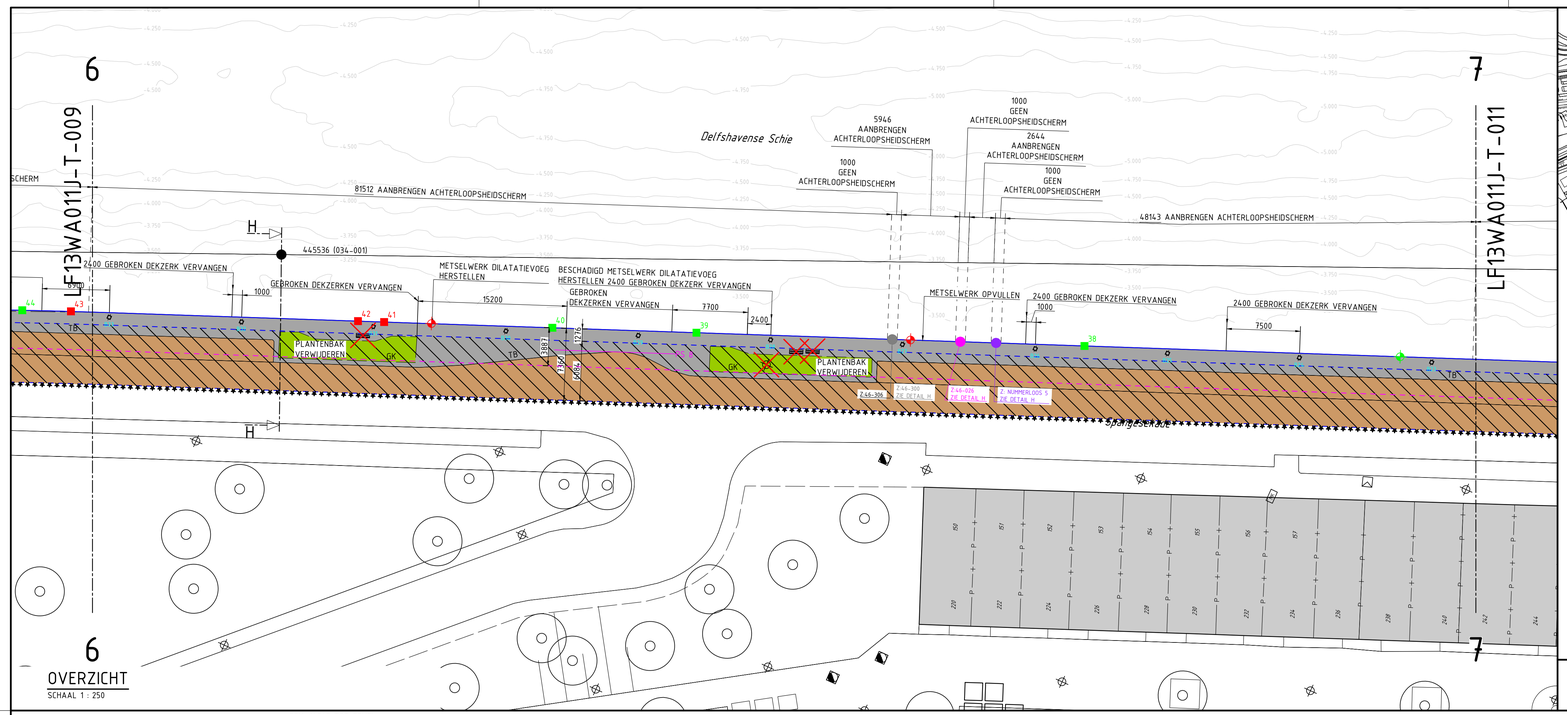

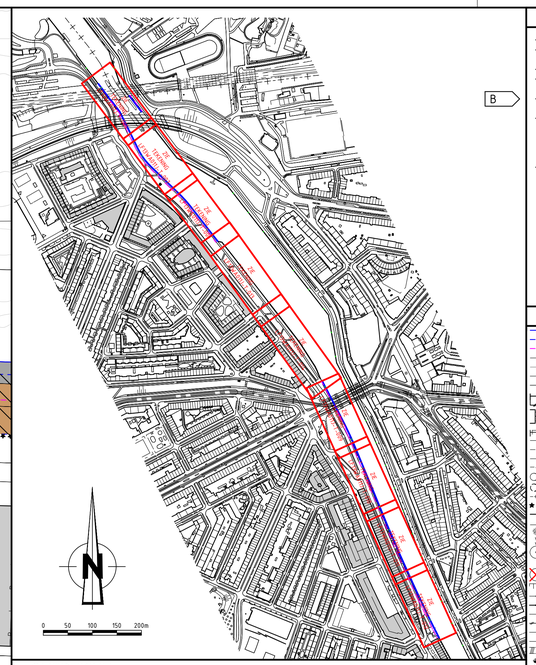

OPMERKINGEN

- Maten in millimeters, tenzij anders vermeld
- Peilmaten in meters t.o.v. N.A.P., tenzij anders vermeld

- Kespen/dekzerken 150x300, lengte variabel
- Te vervangen kespen/dekzerken in het werk nameten

- Voor een toelichting op de zinker- en beplantingslocaties wordt verwezen naar de tabellen op tekening LF13WA011J-T-002 t/m 005

- Kwaliteit bevestigingsmiddelen:
  - -Spreidankers: SMD 5.8 thermisch verzinkt
  - -Houdraadbouten: 4.8 thermisch verzinkt
  - -Wapeningsstaaf: B500B

- Peildatum bodempeiling: 11-11-2010

0 2.5 5 7.5 10m

VERKLARING TE VERWIJDEREN EN TERUG TE BRENGEN VERHARDING EN GROEN (tenzij anders aangegeven)

	DICHT ASFALBETON ZWART
	DICHT ASFALTBETON ROOD
	BETONTEGELS 300x300x50
	BETONSTRAATSTENEN 80 HOOG
	PENETRATIELAAG
	ROW GRAS
	GEPRIVATISEERD GROEN
	GEMEENDE SIERBEPLANTING
	ZELFWERZAAMHEID

VERKLARING

- bestaande kademuur renoveren
- grens tijdelijke ontginning
- nieuw achterloopsheidscherm
- bestaande bestand
- bestaande kantopbulting
- best. bestand, die vervalt
- te maken bestand
- bestand gebouw
- best. gebouw dat vervalt
- overbouwing
- nieuw gebouw (gepland)
- as
- hekwerk
- kruin
- uitgiftegrens
- vastgestelde hoogte
- tijdelijke hoogte
- gemeentegrens
- perkgrens
- kredgelgrens
- water
- gras
- bedieling
- bestaande boom
- te verplanten boom derden
- te verwijderen boom derden
- talud
- bestaande bescheiding
- nieuwe bescheiding
- bestande as waterkering
- best. as waterkering die vervalt
- nieuwe as waterkering
- tijdelijke as waterkering
- leidingstrook
- spanmast/spanmast met ov
- paal voor signaalsatelliethmast
- it/mmast tijdelijk verwijderen
- verkeersbord
- geleiderail
- keerwand/damwand

- -3.50 bestaande bandhoogte
- 3.50 te maken bandhoogte
- -3.50 bestaande maaiveldhoogte
- 3.50 te maken maaiveldhoogte
- materiaalgrens
- tegels 50 mm (halfsteensverband)
- tegels 80 mm (elleboogverband)
- rubber tegels (halfsteensverband)
- betonstraatstenen (80/90 mm) (kepenverband)
- straatbakstenen (elleboogverband)
- billboard/reclamebord
- TPG/brievenbus
- betonstraatstenen 120 mm (blokverband)
- natuursteen
- keien
- asfalt verharding
- te frezen asfaltverharding
- betonverharding
- steenmengsel verharding
- bestorting
- bouwweg
- helling verharding
- te verwijderen object
- wijzigingspijl
- locatie beplanting
- locatie beschermde beplanting
- locatie proefsleuf (zie bijlage)

- invalideroprit met verlaagde band
- invalideroprit met perronbanden
- boomkeers / boomrandband
- plantschaal verwijderen
- bank verwijderen
- inritband
- trottoirpaal
- trottoirpaal afl- / uitneembaar
- fietsklem
- afval+papierbak verwijderen
- parkeermeterpaal
- verkeerszuil
- lichtmast/mastarmbord
- ov-haltepaal
- abri
- bushalte
- bushalte verwijderen
- bushalte verplaatsen
- bushalte verplaatsen en verwijderen
- bushalte verplaatsen en verwijderen
- bushalte verplaatsen en verwijder