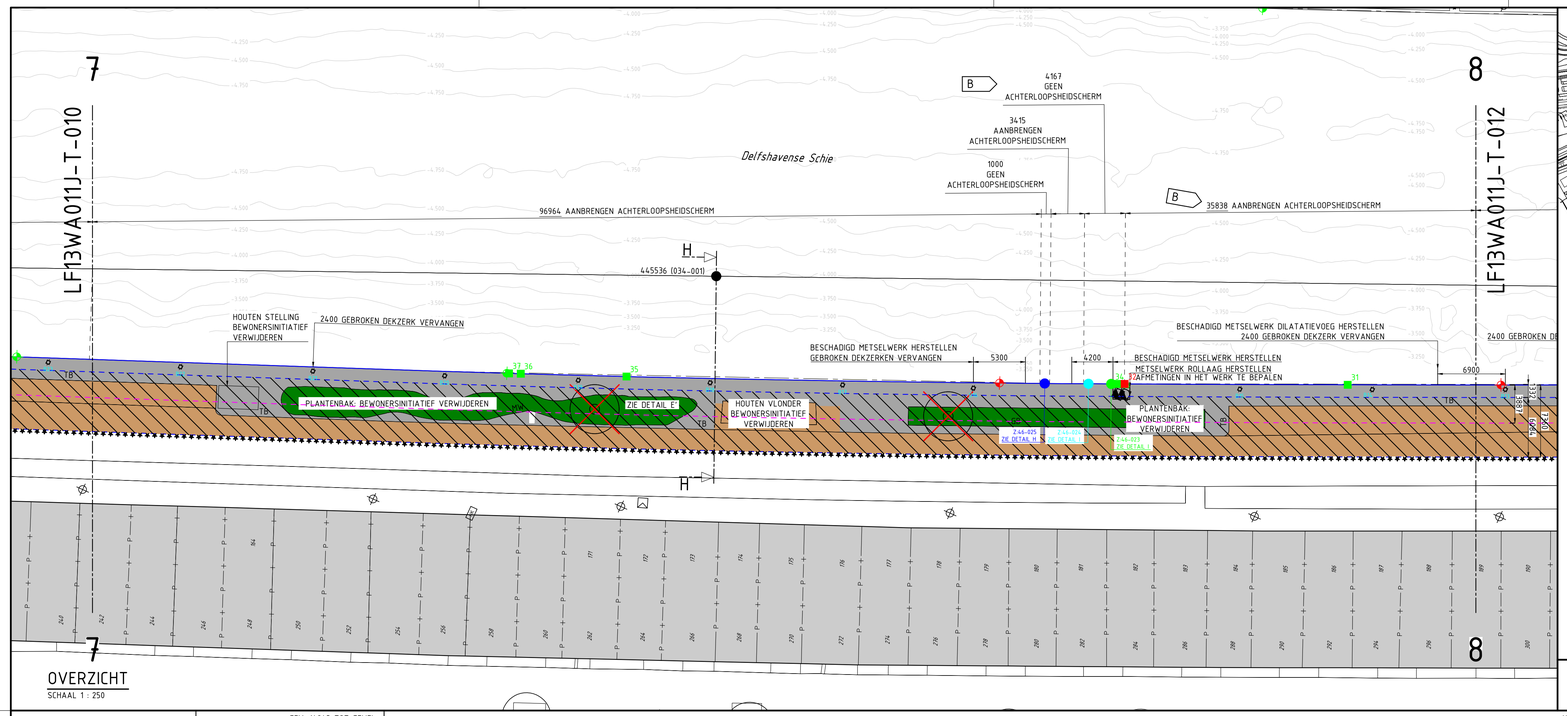

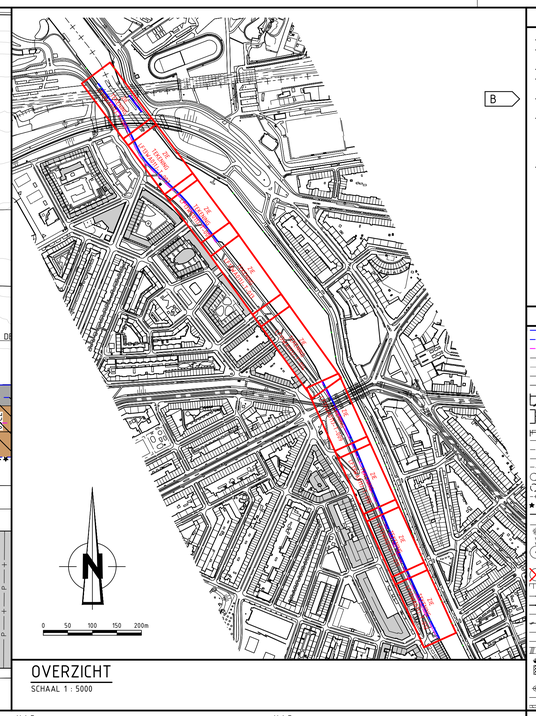

OPMERKINGEN

- Maten in millimeters, tenzij anders vermeld
- Peilmaten in meters t.o.v. N.A.P., tenzij anders vermeld

- Kespen/dekzerken 150x300, lengte variabel
- Te vervangen kespen/dekzerken in het werk nameten

- Voor een toelichting op de zinker- en beplantingslocaties wordt verwezen naar de tabellen op tekening LF13WA011J-T-002 t/m 005

- Kwaliteit bevestigingsmiddelen:
  - -Spreidankers: SMD 5.8 thermisch verzinkt
  - -Houdtraadbouten: 4.8 thermisch verzinkt
  - -Wapeningsstaaf: B500B

- Peildatum bodempeiling: 11-11-2010

0 2.5 5 7.5 10m

VERKLARING TE VERWIJDEREN EN TERUG TE BRENGEN VERHARDING EN GROEN (tenzij anders aangegeven)

	DICHT ASFALBETON ZWART
	DICHT ASFALTBETON ROOD
	BETONTEGELS 300x300x50
	BETONSTRAATSTENEN 80 HOOG
	PENETRATIELAAG
	ROW GRAS
	GEPRIVATISEERD GROEN
	GEMENGDE SIERBEPLANTING
	ZELFWERKZAAMHEID

VERKLARING

- bestaande kademuur renoveren
- grens tijdelijke ontgraving
- nieuw achterloopsheidscherm
- bestaande bestand
- bestande kantopbulting
- best. toestand, dw vervalt
- te maken bestand
- bestand gebouw
- best. gebouw dat vervalt
- overbouwing
- nieuw gebouw (opgland)
- as
- hekwerk
- haag
- uitgifregrens
- vastgestelde hoogte
- tijdelijke hoogte
- gemeentegrens
- zwarkgrens
- kredgrens
- water
- gras
- bedekting
- bestande boom
- te verplanten boom derden
- te verwijderen boom derden
- talud
- bestande bescheoling
- nieuwe bescheoling
- bestande as waterkering
- best. as waterkering die vervalt
- nieuwe as waterkering
- tijdelijke as waterkering
- kadegrotmok
- spanmast/spanmast met ov
- paal voor signalisatie/lichtmast
- lichtmast tijdelijk verwijderen
- verkeersbord
- geleiderail
- keerwand/damwand

- -3.50 bestaande bandhoogte
- 3.50 te maken bandhoogte
- -3.50 bestaande maaiveldhoogte
- 3.50 te maken maaiveldhoogte
- materiaalgrens
- tegels 50 mm (halfsteensverband)
- tegels 80 mm (elleboogverband)
- rubber tegels (halfsteensverband)
- betonstraatstenen (80/90 mm) (kepenverband)
- straatbakstenen (elleboogverband)
- betonstraatstenen 120 mm (blokverband)
- natuursteen
- keien
- asfalt verharding
- te frezen asfaltverharding
- betonverharding
- steenmengsel verharding
- bestorting
- bouwweg
- helling verharding

- invalideparkplt met verlaagde band
- invalideparkplt met perronbanden
- boomkwekens / boomstandband
- plantschaal verwijderen
- bank verwijderen
- inritband
- trottoirpaal
- trottoirpaal afl.-/ uitneembaar
- fietsklem
- afval+papierbak verwijderen
- parkeermeterpaal
- verkeerszuil
- billboard/reclamebord
- TPG/brievenbus
- containerbox/bouwgrondse glas-, papier-, kledingbak
- ondergrondse vuilcontainer
- telefooncel
- bestand rood met op te hogen put en berrie
- bestand rood met put en berrie
- trottoirkolk: bestand / nieuw
- straatkolk: bestand / nieuw
- ophoging/aanvulling
- ontgraving/afgraving
- te verwijderen object
- wijzigingspijl
- locatie beplanting
- locatie beschermde beplanting
- locatie proefsleuf (zie bijlage)

- gazonband
- granieten keien
- keerwand
- metselwerk
- RWS-band
- trottoirband

- grijsgraniet
- grijs
- rood
- wit
- zwart

- Beiers Graniet
- kloper verband
- elleboog verband
- halfsteens verband
- blok verband
- waalformaat
- dikformaat
- keltformaat

- bakkenummer

- beredderingsstrap
- beredderingsstrap tijdelijk verwijderen

LOCATIE OVERSTORT/KRUISING ZINKER-KADE
GEKEURD INDIEN DIEPTEGGING BEKEND (ZIE DOORSNEDEN)

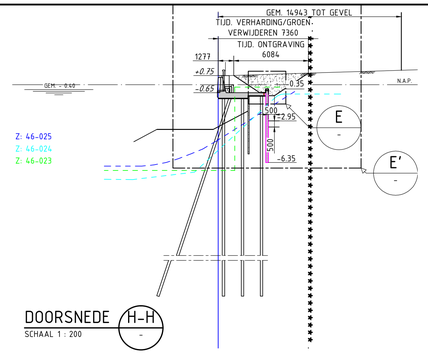

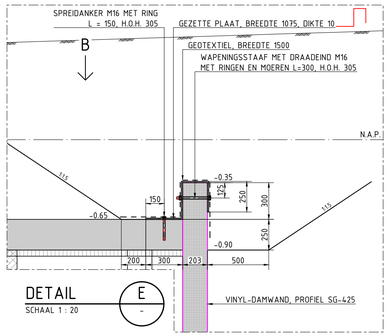

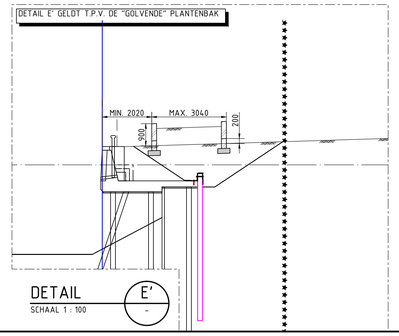

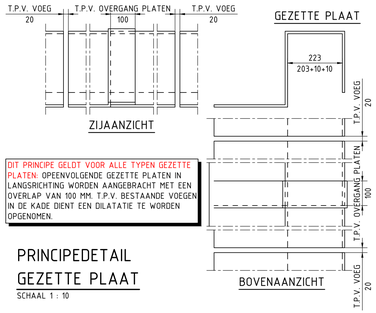

DIT PRINCIPE GELDT VOOR ALLE TYPEN GEZETTE PLATEN: OPEENVOLGENDE GEZETTE PLATEN IN LANGSRICHTING WORDEN AANGEBRACHT MET EEN OVERLAP VAN 100 MM. T.P.V. BESTAANDE VOEGEN IN DE KADE DIENT EEN DILATATIE TE WORDEN OPGENOMEN.

PRINCIPEDETAIL
GEZETTE PLAAT
SCHAAL 1 : 10

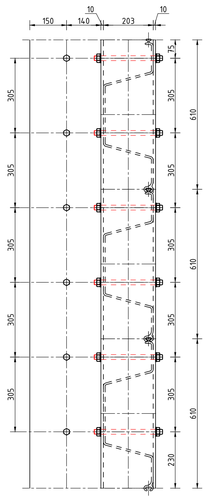

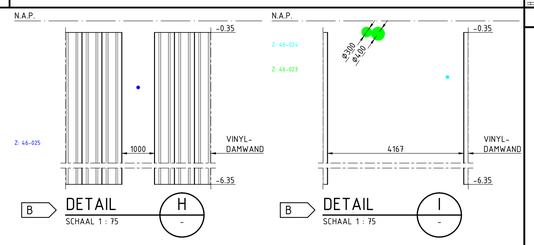

SITUATIE

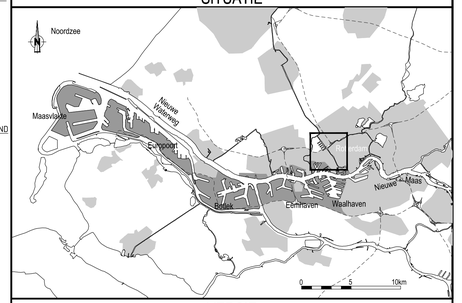

VERSIE

f			
e			
d			
c			
b	NOTA VAN INLICHTINGEN	R. RAMZANI	19-02-2015
a	EERSTE UITGAVE	R. RAMZANI	23-01-2015
VERSIE	OMSCHRIJVING	TEKENAAR	DATUM

BESTANDSNAAM: LF13WA011J-T-006B-TN-0128.DWG | PROJECTCODE: LF13WA011J | VERWIJZING:

Gemeente Rotterdam
Stadsontwikkeling
Ingenieursbureau

WILHELMINAKADE 179
POSTBUS 6575
3002 AN ROTTERDAM
TELEFOON : 010 4894530
TELEFAX : 010 4896200

DELFSHAVENSE SCHIE

VERVANGEN ACHTERLOOPSHEIDSCHERM

OVERZICHT ONTWERP EN WERKZAAMHEDEN
DEEL 6

BEHOORT BIJ:	BESTEK
NUMMER:	1-01-15
DOCUMENTSOORT:	TEKENING
GEOGRAFISCHE CODE	WT13-015-13-029
FORMAAT:	1051 x 594
BLAD	1 VAN 1 BLADEN
SCHAAL:	ZIE TEKENING

GETEKEND	GECONTROLEERD	GEAUTORISEERD	TEKENINGNR.
R. RAMZANI	H. PACEJKA	D. ENZLIN	LF13WA011J - T - 011 b
23-01-2015			
PARAAF	PARAAF/DATUM	PARAAF/DATUM	VERI.

WIJK/PROJECTCODE : 500RT - VOLGNR.

K:\BO#RIJK_INFO\BIBLIOTHEKEN\IVDA\PROJECTEN\DELFSHAVENSE_SCHIE_RENOVATIE_KADE\MIJREN\AUTOCAD_MAP7