

# Faseringsplan Stadsplein WNRP

Bijlage bestek

Opsteller:  
P. Reehorst

09-12-2012




Gecontroleerd:  
L.C. van der Velde



Geautoriseerd:  
P. Eichhorn



9/12/11

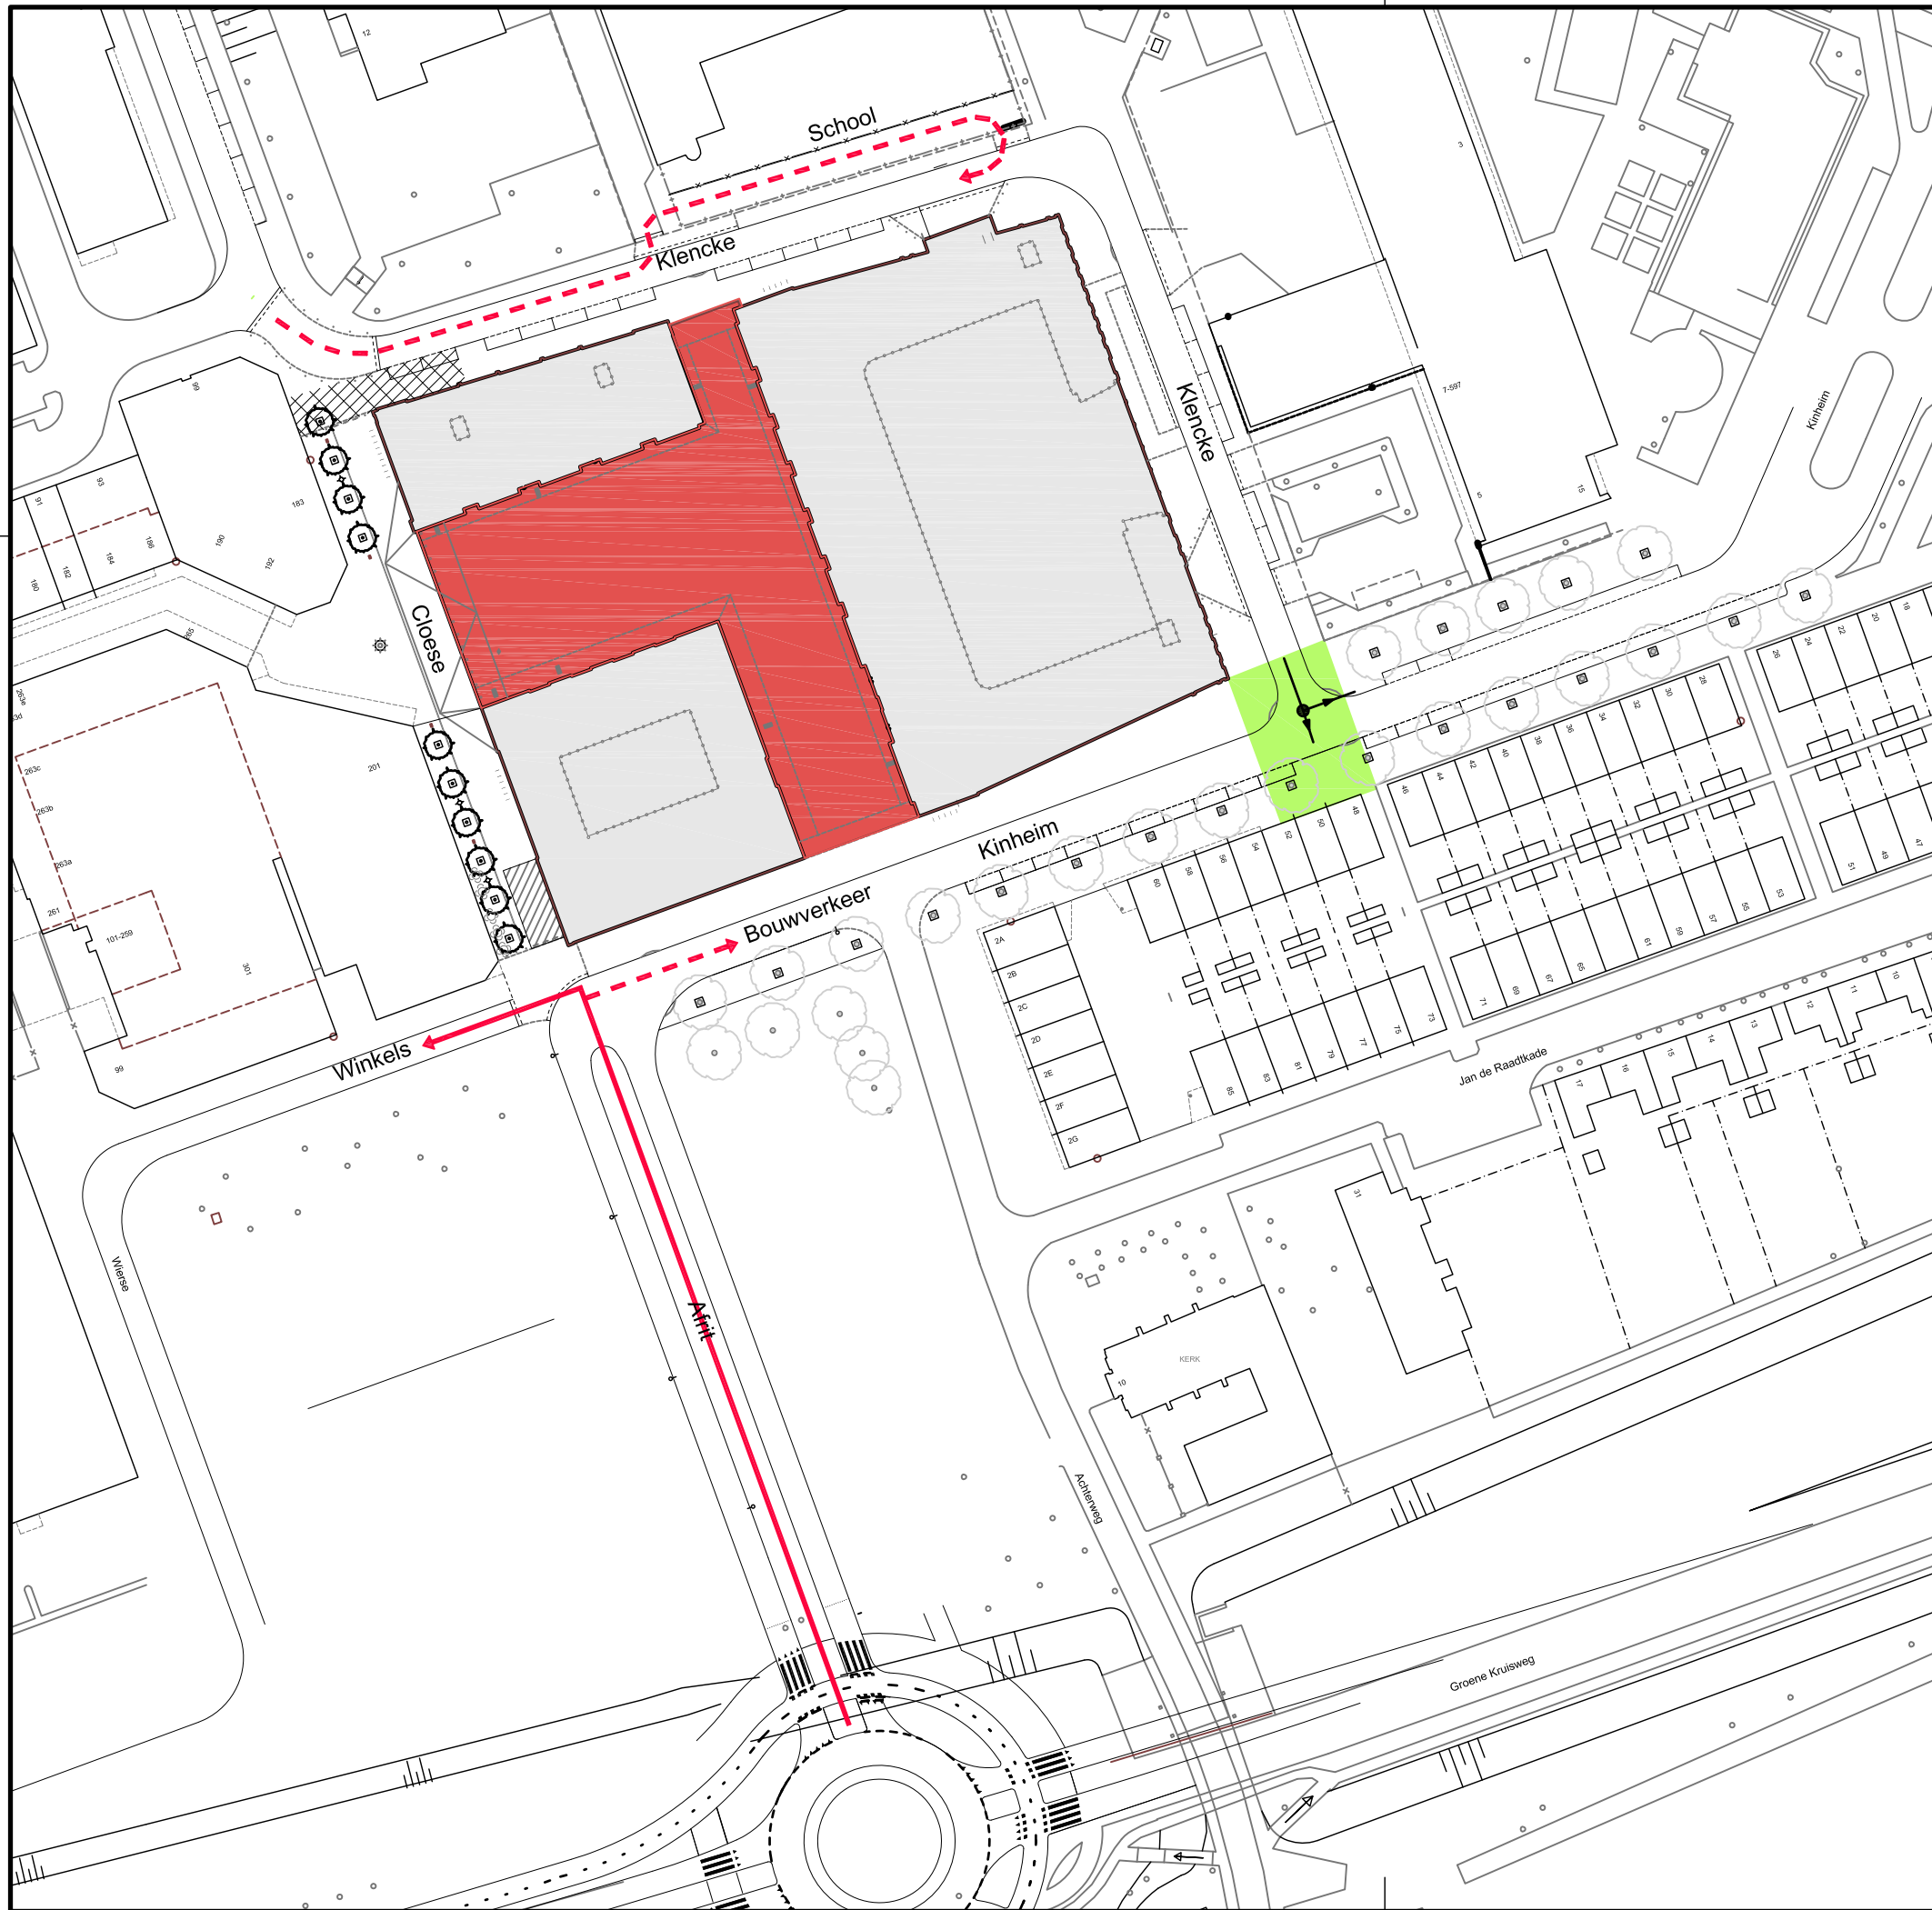

# Fase 1: Afsluiting Kinheim

Omleiding via afrit Groene Kruisweg


Werkzaamheden:


- Rioolwerkzaamheden
- Herstraten + profielaanpassing

Uitvoeringsduur: 01-03-2012 t/m 26-03-2012

## Legenda

-  Werkgebied
-  Aanleg plein door Leyten
-  Omleiding (bestemmingsverkeer)
-  Omleiding

VERSIE			
c			
b	Data en werkgrenzen aangepast	P. Reehorst	18-11-2011
a	Eerste uitgave	P. Reehorst	20-10-2011
Versie	Omschrijving	Tekenaar	Datum
Bestandsnaam : FASERINGSTEKENING VERSIE 2.DWG		Projectcode : KHV258V	Verwijzing :
<div> <b>Gemeente Rotterdam</b> Gemeentewerken Ingenieursbureau</div> <div>Galvanistraat 15 Postbus 6633 3002 AP ROTTERDAM Telefoon : 010 489 7894 Telefax : 010 489 5494</div>			
HOOGVLIET			
CENTRUM STADSPLEIN WNRP FASERING		Geografische code :	
		Formaat :	A3
		Schaal :	1:1000
Getekend : P. Reehorst 20-10-2011	Gecontroleerd : L.C. van der Velde	Geautoriseerd : P. Eichhorn	Tekeningnr. :
Wijk/projectcode — Soort — Volgnr.			

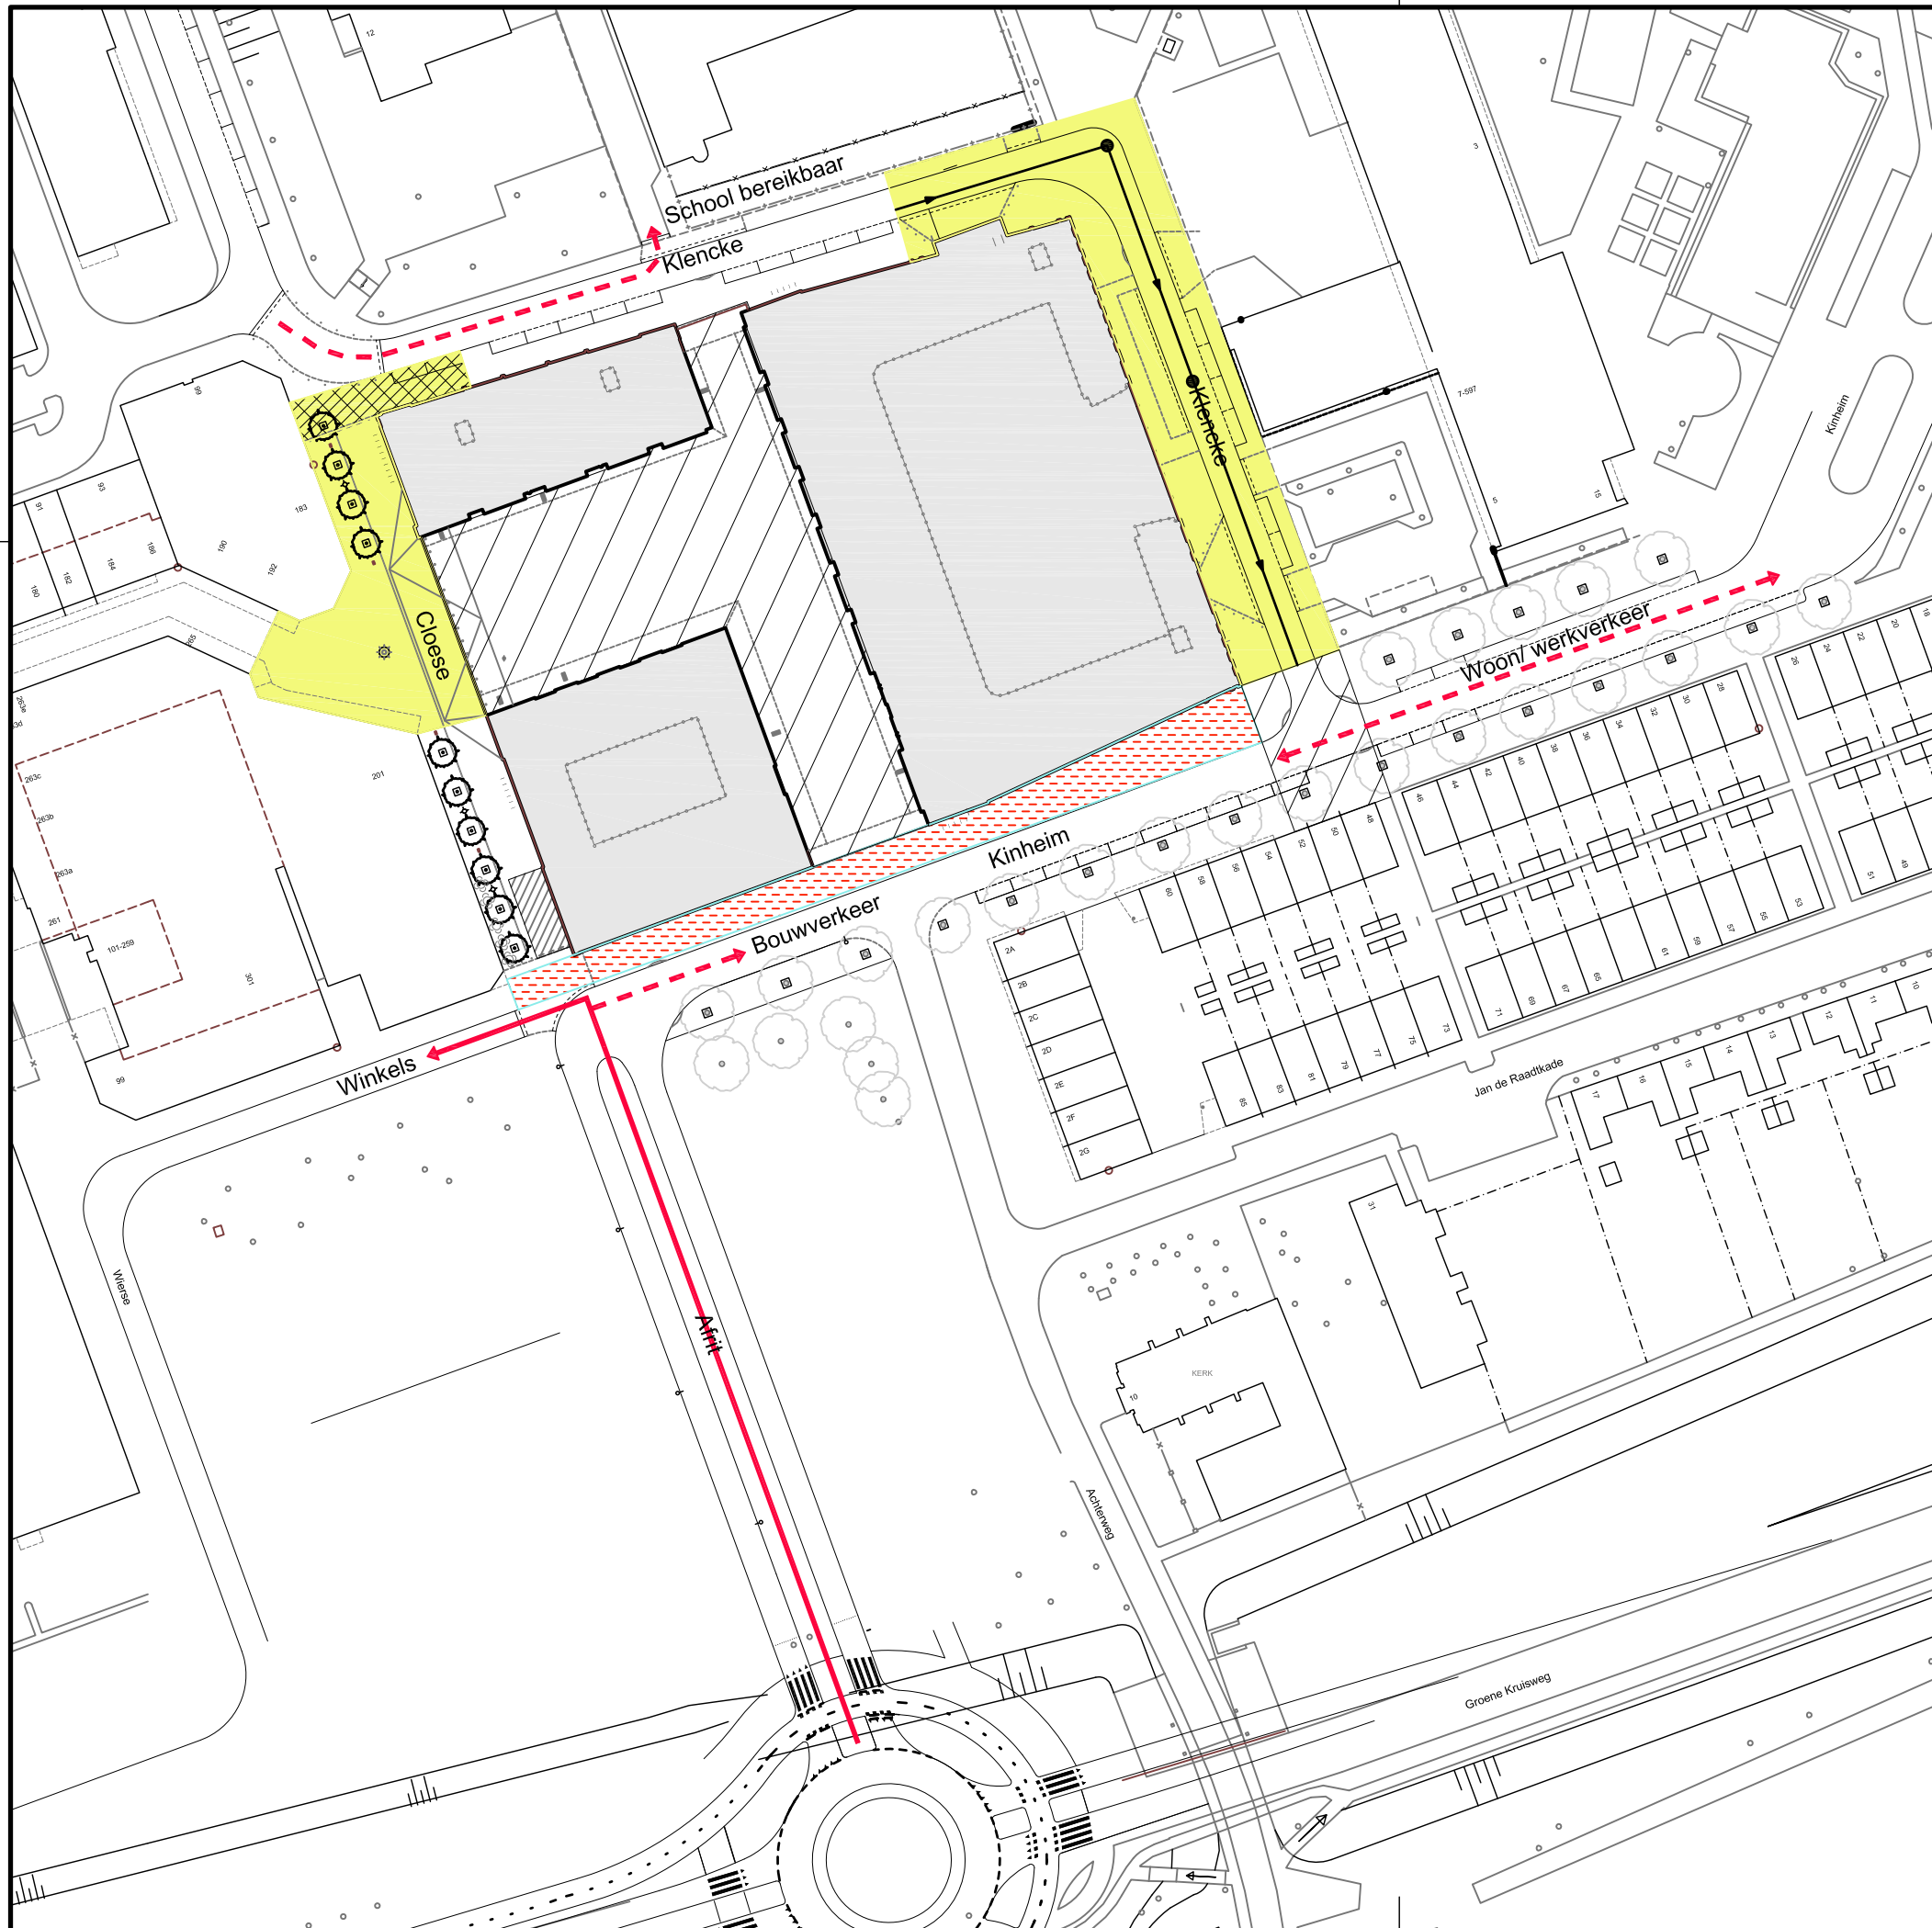

## Fase 2: Klencke korte zijde

Omleiding via afrit Groene Kruisweg

Werkzaamheden:


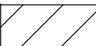

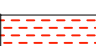


- Rioolwerkzaamheden
- Aanbrengen bestrating
- Aanbrengen tijdelijke bestrating

Uitvoeringsduur: 01-03-2012 tot 01-05-2012

Opmerkingen:

- Kinheim weer open
- Geen bouwverkeer meer via Laning

### Legenda

-  Werkgebied
-  Gereed
-  Tijdelijk
-  Werkzaamheden nutsbedrijven
-  Omleiding (bestemmingsverkeer)
-  Omleiding

### VERSIE

c			
b	Data en werkgrenzen aangepast	P. Reehorst	18-11-2011
a	Eerste uitgave	P. Reehorst	20-10-2011
Versie	Omschrijving	Tekenaar	Datum
Bestandsnaam : FASERINGSTEKENING VERSIE 2.DWG		Projectcode : KHV/258V	Verwijzing :



Gemeente Rotterdam  
Gemeentewerken  
Ingenieursbureau

Galvanistraat 15  
Postbus 6633  
3002 AP ROTTERDAM  
Telefoon : 010 489 7894  
Telefax : 010 489 5494

## HOOGVLIET

CENTRUM  
STADSPLEIN WNRP  
FASERING

Geografische  
code :

Formaat : A3

Schaal : 1:1000

Getekend :  
P. Reehorst  
20-10-2011


Gecontroleerd :  
L.C. van der Velde

Geautoriseerd :  
P. Eichhorn

Tekeningnr. :

Wijk/projectcode — Soort — Volgnr.



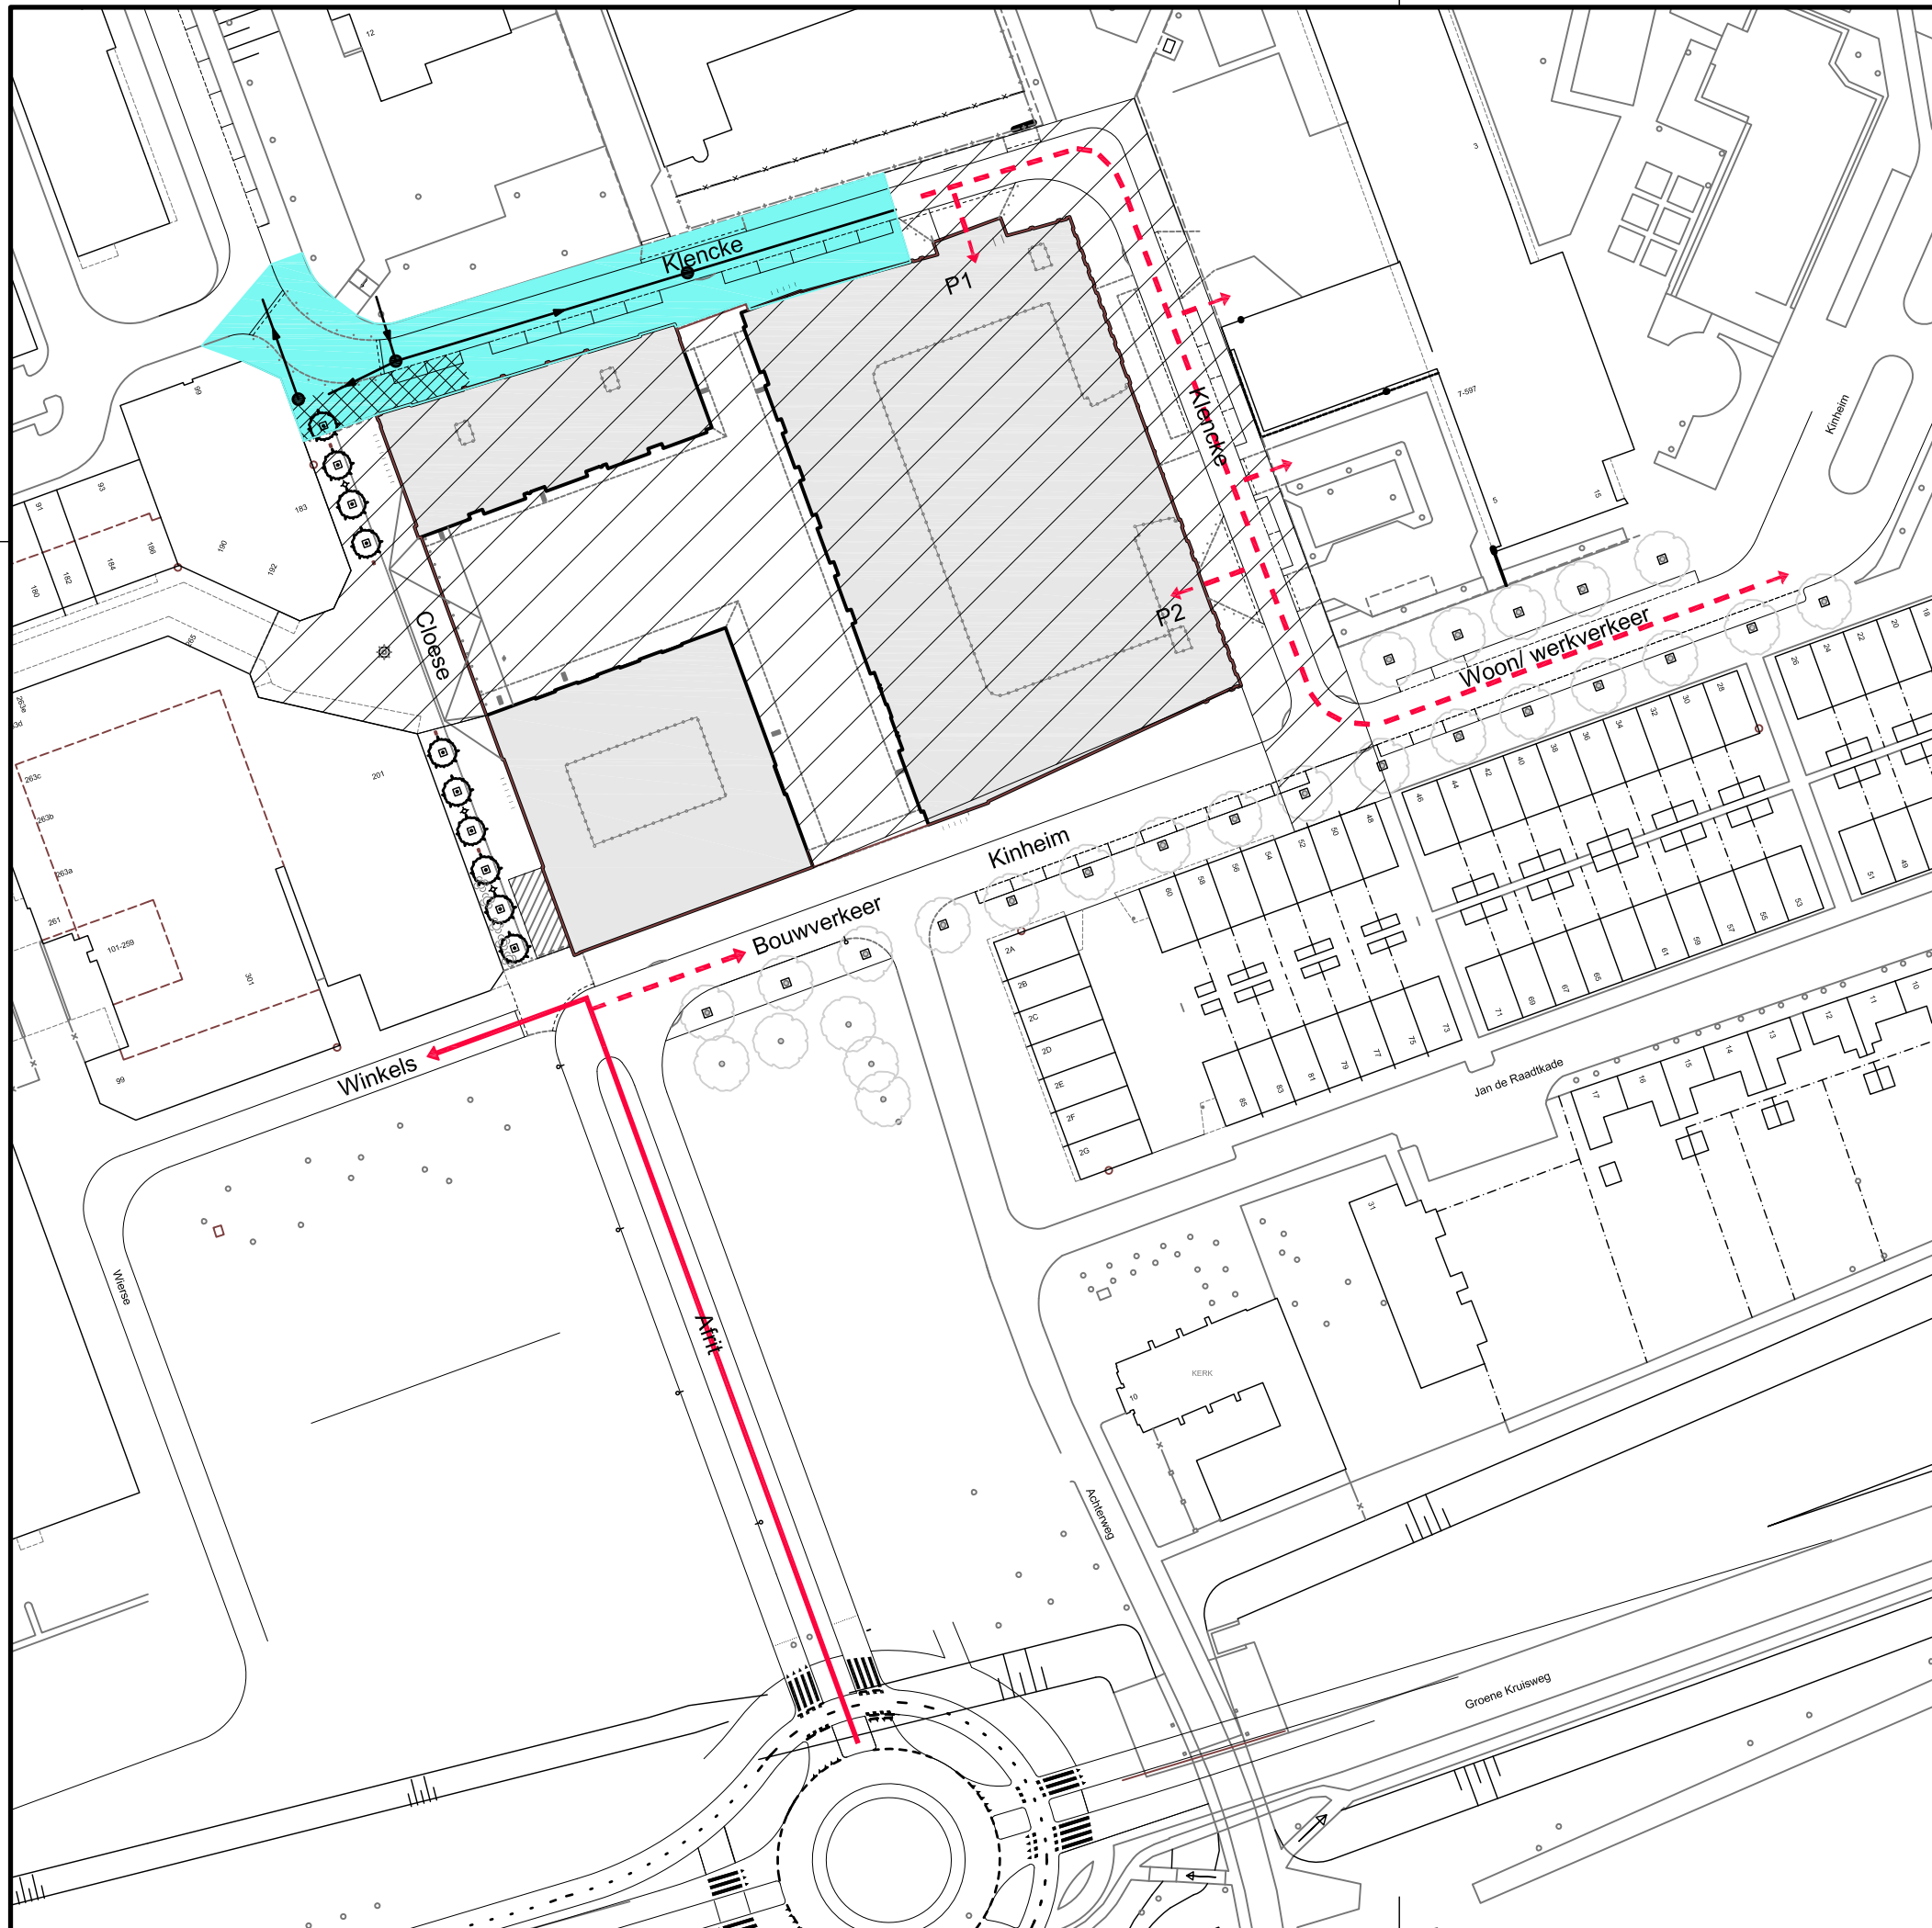

## Fase 3: Klencke lange zijde

Omleiding via afrit Groene Kruisweg

Werkzaamheden:


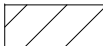



- Rioolwerkzaamheden
- Aanbrengen bestrating

Uitvoeringsduur: 01-05-2012 tot 01-07-2012

Opmerkingen:

- Tpv Klencke tijdelijk verkeer in 2 richtingen
- Parkeergarage via P1 en P2 bereikbaar
- Geen bouwverkeer via Laning

### Legenda

-  Werkgebied
-  Gereed
-  Tijdelijk
-  Omleiding (bestemmingsverkeer)
-  Omleiding

### VERSIE

c			
b	Data en werkgrenzen aangepast	P. Reehorst	18-11-2011
a	Eerste uitgave	P. Reehorst	20-10-2011
Versie	Omschrijving	Tekenaar	Datum
Bestandsnaam : FASERINGSTEKENING VERSIE 2.DWG		Projectcode : KHV258V	Verwijzing :



Gemeente Rotterdam  
Gemeentewerken  
Ingenieursbureau

Galvanistraat 15  
Postbus 6633  
3002 AP ROTTERDAM  
Telefoon : 010 489 7894  
Telefax : 010 489 5494

## HOOGVLIET

CENTRUM  
STADSPLEIN WNRP  
FASERING

Geografische  
code :

Formaat : A3

Schaal : 1:1000


Getekend :  
P. Reehorst  
20-10-2011

Gecontroleerd :  
L.C. van der Velde

Geautoriseerd :  
P. Eichhorn

Tekeningnr. :

Wijk/projectcode — Soort — Volgnr.

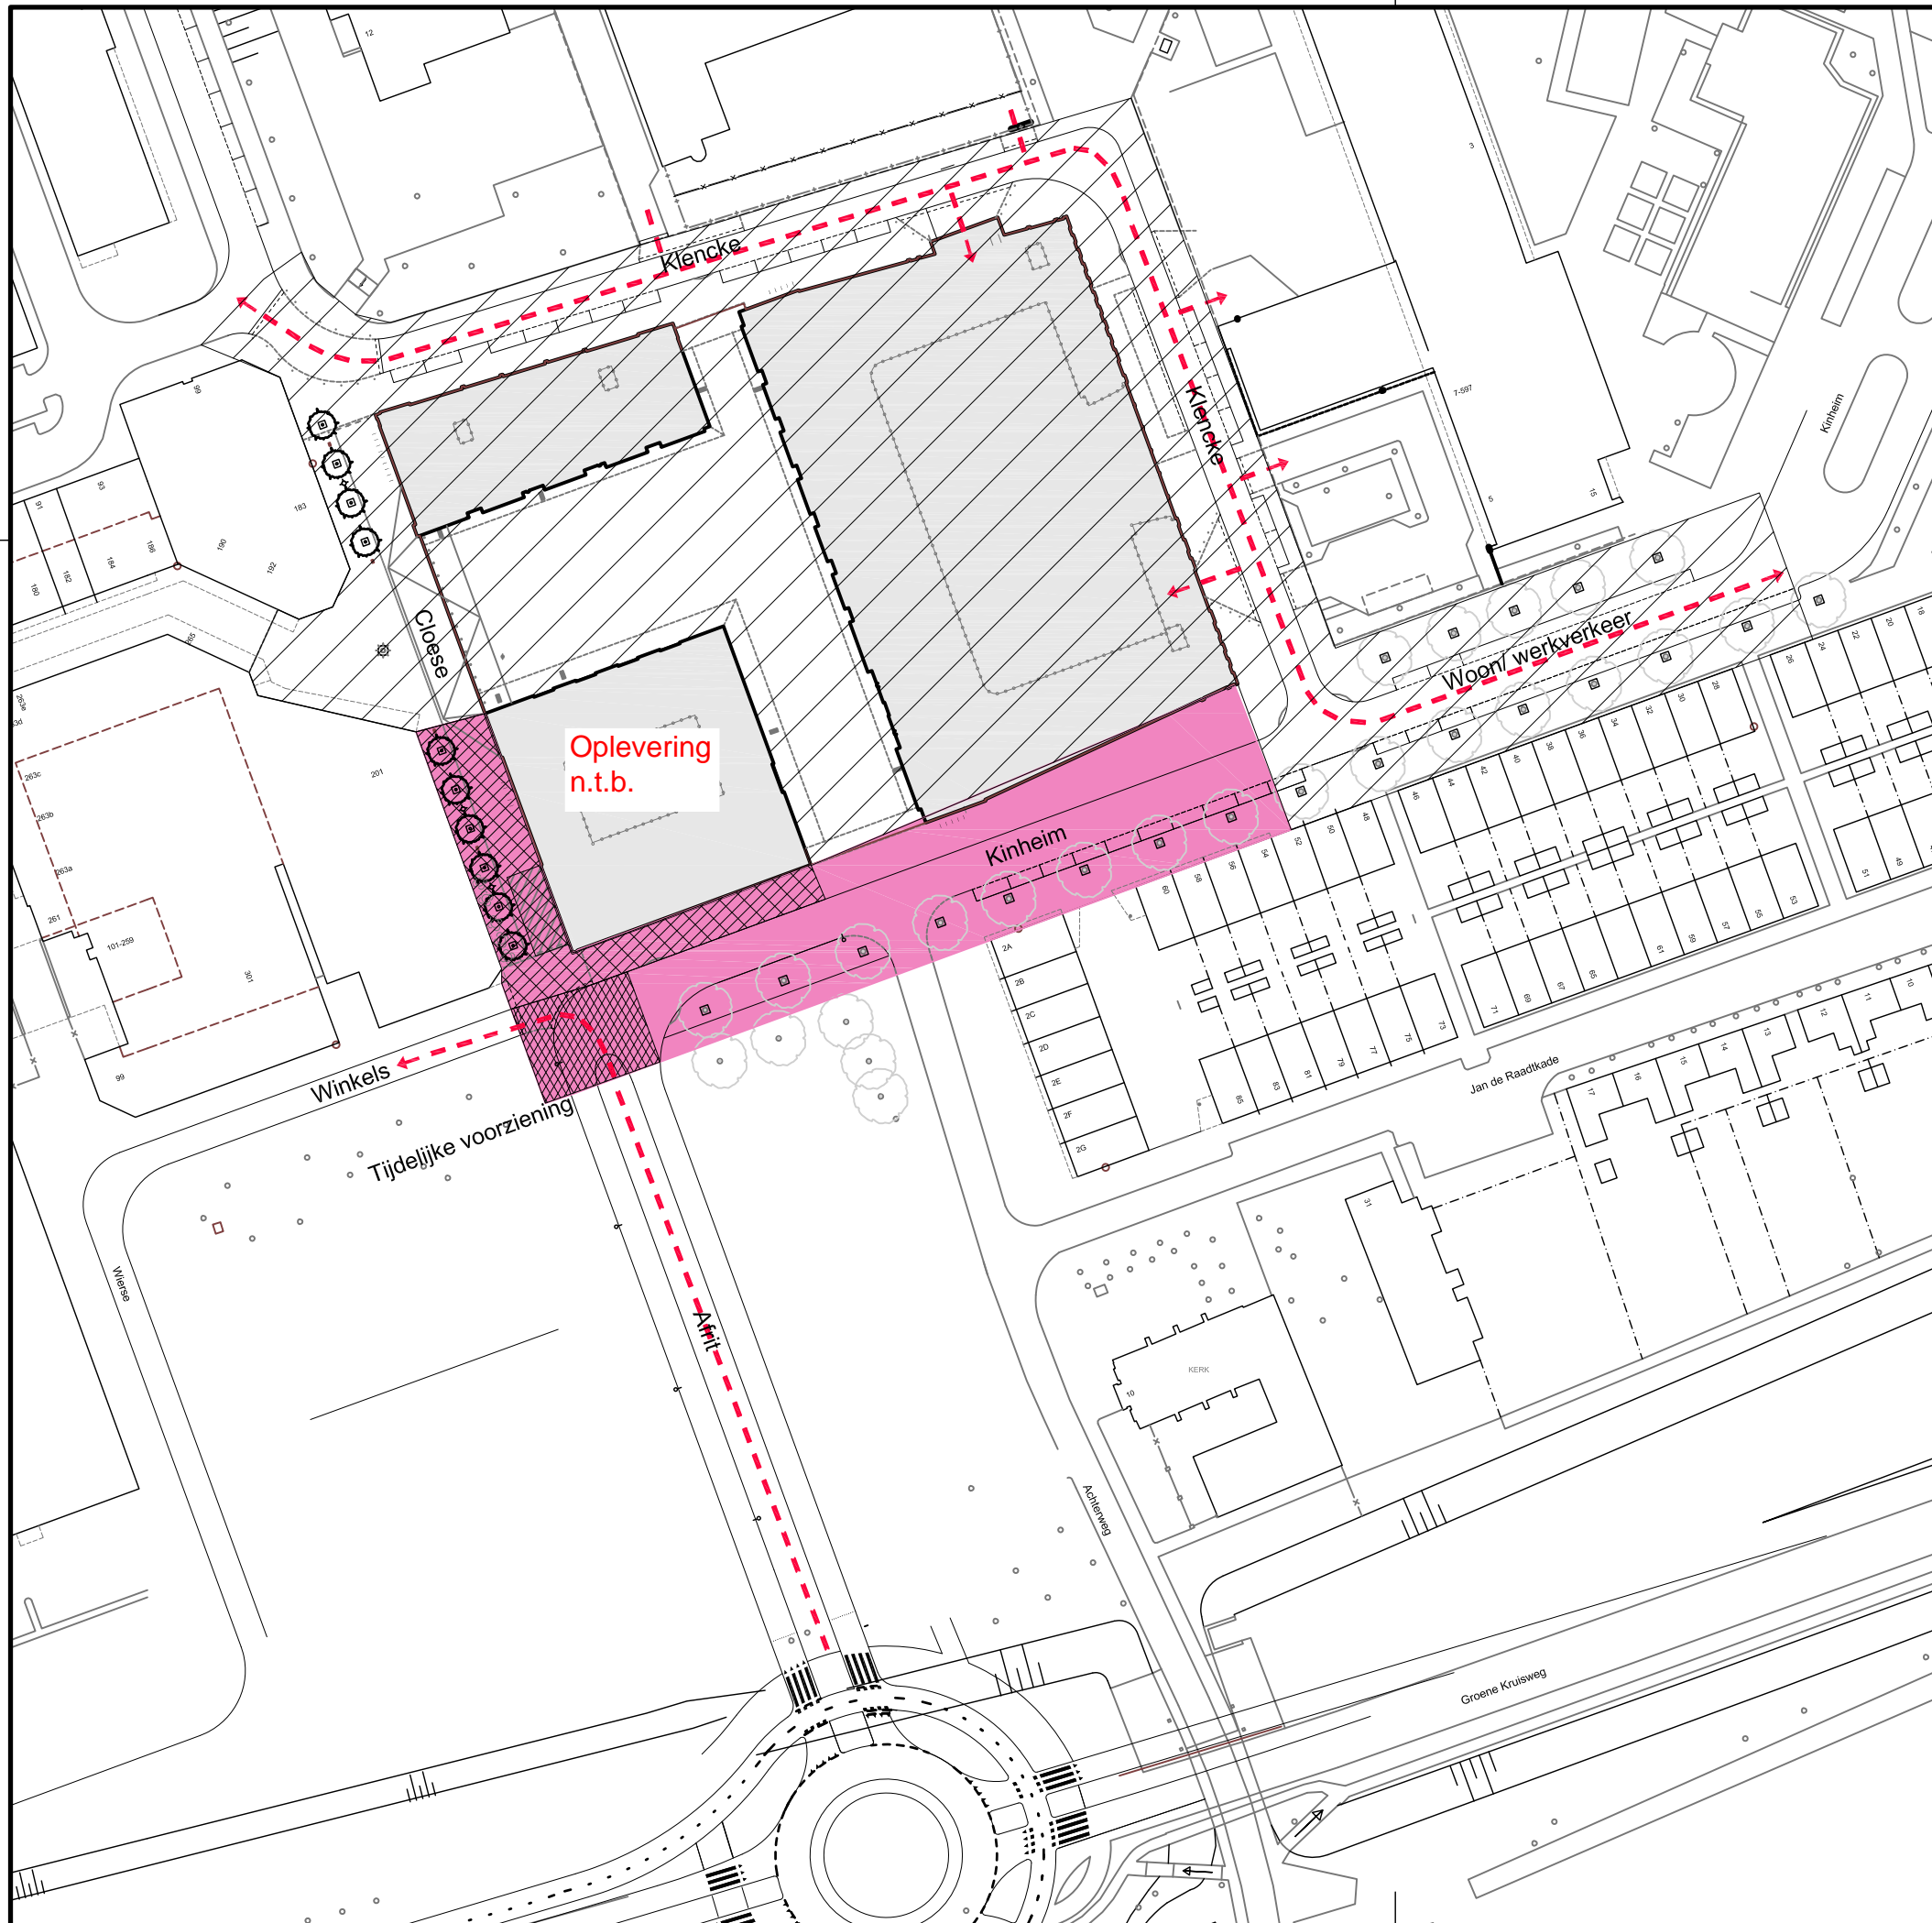

## Fase 4: Kinheim

### Werkzaamheden:

- Aanbrengen bestrating
- Aanbrengen tijdelijke bestrating

Uitvoeringsduur: 01-07-2012 tot 01-09-2012

### Opmerkingen:

- Tijdelijke bestrating afhankelijk van cultuurhuis
- Tpv kruising Kinheim/ Cloese tijdelijke voorziening
- Geen bouwverkeer via Laning

### Legenda

- Werkgebied
- Gereed
- Tijdelijk
- Omleiding (bestemmingsverkeer)
- Omleiding

### VERSIE

c			
b	Data en werkgrenzen aangepast	P. Reehorst	18-11-2011
a	Eerste uitgave	P. Reehorst	20-10-2011
Versie	Omschrijving	Tekenaar	Datum


Bestandsnaam : FASERINGSTEKENING VERSIE 2.DWG	Projectcode : KHV258V	Verwijzing :
---	-----------------------	--------------

	<b>Gemeente Rotterdam</b> Gemeentewerken Ingenieursbureau	Galvanistraat 15 Postbus 6633 3002 AP ROTTERDAM Telefoon : 010 489 7894 Telefax : 010 489 5494
--	---	--

## HOOGVLIET

CENTRUM STADSPLEIN WNRP FASERING		Geografische code :	
		Formaat :	A3
		Schaal :	1:1000
Getekend : P. Reehorst 20-10-2011	Gecontroleerd : L.C. van der Velde	Geautoriseerd : P. Eichhorn	Tekeningnr. :  Wijk/projectcode — Soort — Volgnr.



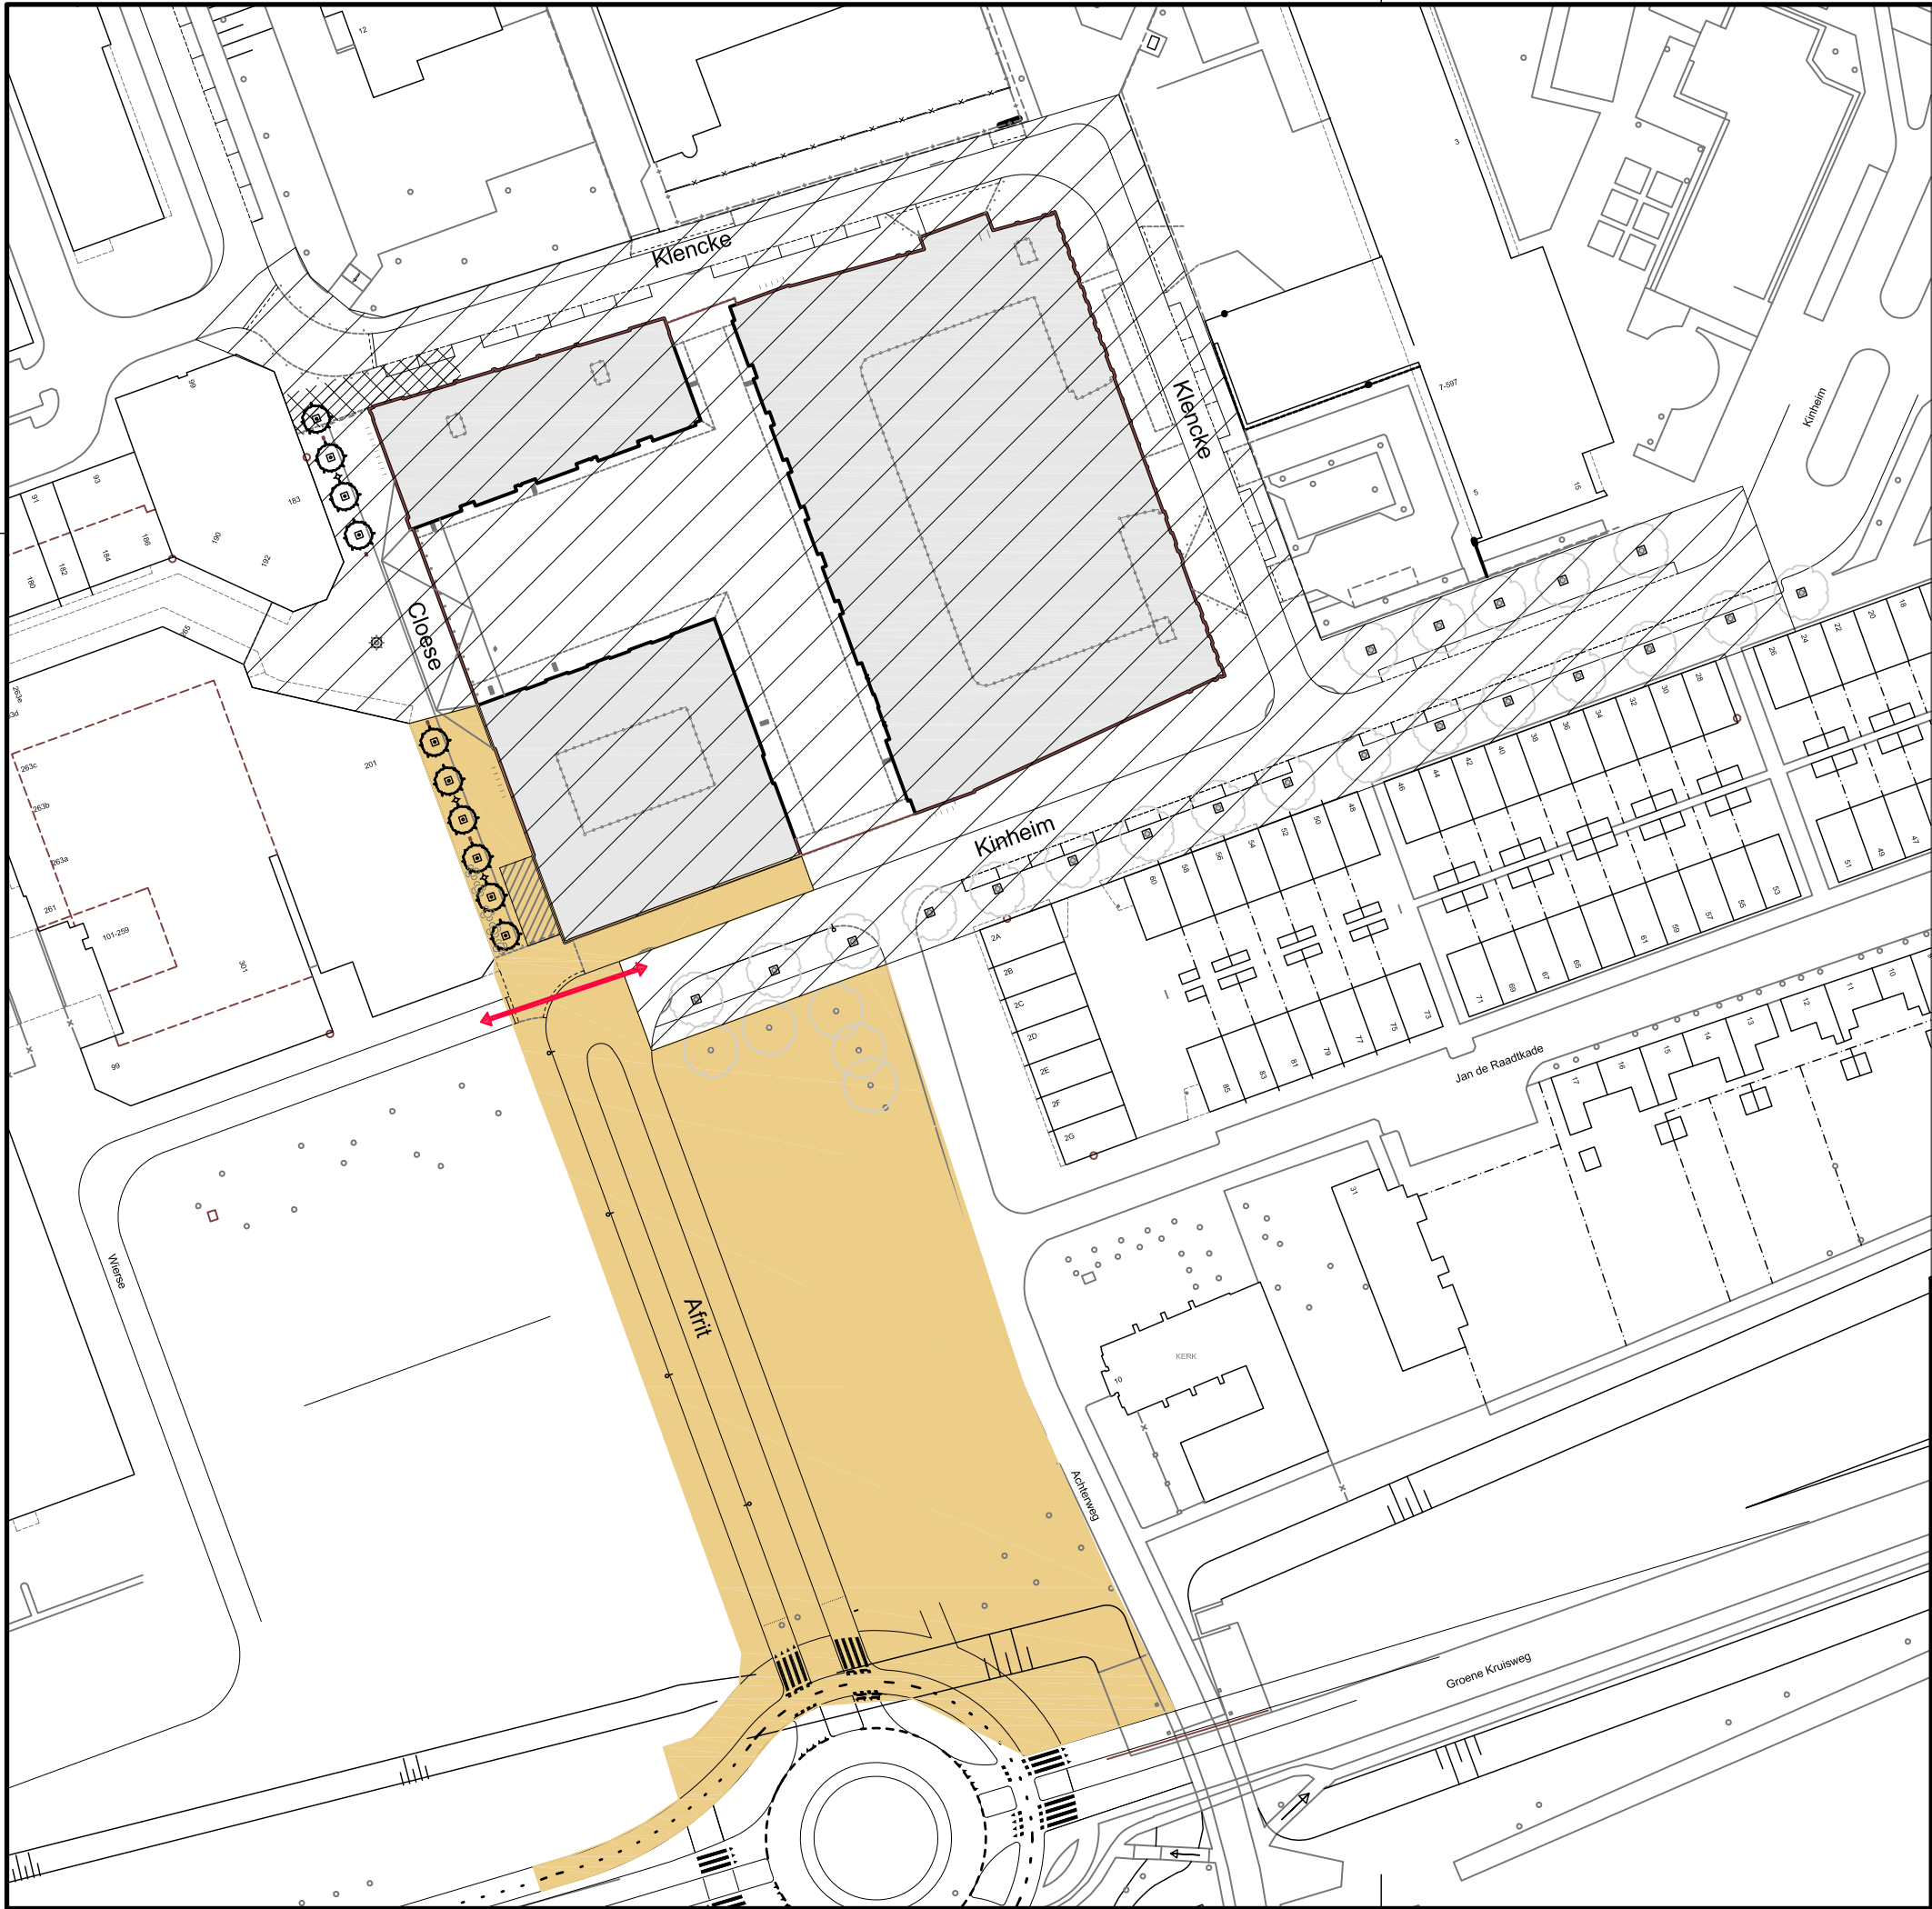

## Fase 5: Afrit


- Werkzaamheden:
- Aanbrengen bestrating
  - Verwijderen tijdelijke parkeerplaats

Uitvoeringsduur: 01-09-2012 tot 01-12-2012

- Opmerkingen:
- Tpv kruising Kinheim/ Cloese tijdelijke voorziening

### Legenda

-  Werkgebied
-  Gereed
-  Tijdelijk
-  Omleiding (bestemmingsverkeer)
-  Omleiding

VERSIE			
c			
b	Data en werkgrenzen aangepast	P. Reehorst	18-11-2011
a	Eerste uitgave	P. Reehorst	20-10-2011
Versie	Omschrijving	Tekenaar	Datum
Bestandsnaam : FASERINGSTEKENING VERSIE 2.DWG		Projectcode : KHV/258V	Verwijzing :
<div> <b>Gemeente Rotterdam</b> Gemeentewerken Ingenieursbureau</div> <div>Galvanistraat 15 Postbus 6633 3002 AP ROTTERDAM Telefoon : 010 489 7894 Telefax : 010 489 5494</div>			
HOOGVLIET			
CENTRUM STADSPLEIN WNRP FASERING		Geografische code :	
		Formaat :	A3
		Schaal :	1:1000
Getekend : P. Reehorst 20-10-2011	Gecontroleerd : L.C. van der Velde	Geautoriseerd : P. Eichhorn	Tekeningnr. :
Wijk/projectcode — Soort — Volgnr.			