OPMERKINGEN

Alle peilen zijn t.o.v. N.A.P. tenzij anders is vermeld

TEKENINGENLIJST

WEGENBOUW	BESTAANDE SITUATIE	99-W-1474
WEGENBOUW	NIEUWE SITUATIE	99-W-1475
WEGENBOUW	HOOGTEMAATVOERING	99-W-1476
WEGENBOUW	DWARSPROFIELEN	99-W-1477
WEGENBOUW	DETAILS	99-W-1478
RIOLERING	VERWIJDEREN RIOLERING	99-R-1479
RIOLERING	**AANBRENGEN RIOLERING**	**99-R-1480**
RIOLERING	PUTTENSTAAT EN DETAILS RIOLERING	99-R-1481
OV	BESTAANDE EN NIEUWE SITUATIE	99-OV-1482
SANERING	SITUATIETEKENING	2011-0552-S01a

Indien mogelijk bestaande putten locaties D10 en D13 handhaven.
(In overleg met directie).

VERKLARING

- bestaande toestand
- best. toestand, die vervalt
- te maken toestand
- bestaand gebouw
- best. gebouw dat vervalt
- overbouwing
- nieuw gebouw (gepland)
- as, of meetlijn met meetpunt
- hekwerkhaag
- uitgiftegrens
- vastgestelde hoogte
- tijdelijke hoogte
- gemeentegrens
- werkgrens
- kredietgrens
- water
- gras
- beplanting
- bestaande boom
- toekomstige boom
- te verwijderen boom
- talud
- bestaande beschoeiing
- nieuwe beschoeiing
- bestaande waterkering
- best waterkering,die vervalt
- nieuwe waterkering
- tijdelijke waterkering
- leidingstrook
- spanmast RET/spanmast RET met ov
- paal voor signalisatie/lichtmast
- verkeersbord bestaand/nieuw
- geleiderail
- keerwand/damwand
- peilbuis
- bouwrijp te maken terrein

- bestaand DWA / gemengd riool met put en berrie
- te leggen DWA / gemengd riool met put
- bestaand RWA riool met put
- te leggen RWA riool met put
- te verwijderen riool
- te vervallen riool
- stroomrichting
- putnummer
- Ø 400 MS — diameter en type buis
- 74-10-R-045 (1985) — tekeningnummer en jaar van aanleg bestaand riool
- -1.00 / -1.10 / -0.90 — schouwpeil en projectpeil b.o.b.
- -0.90 — aanlegpeil b.o.b.
- -3.50 — bestaande maaiveldhoogte
- -3.50 — te maken maaiveldhoogte
- 1.00 ZA90/ZA45/BA — huisaansluitleiding met hoogte onderkant buis en wijze van aansluiting: -zijaansluiting 90° -zijaansluiting 45° -bovenaansluiting

REVISIE
20.25
gelegd riool met gemeten afstand

- overstort
- taludbak
- drainagebuis
- collecteurriool
- persleiding
- gemaal
- afsluiter
- S.P. -1.00 — singelpeil
- te maken afstopping

Rioolkaart : P20/P21/Q20/Q21
Bemalingsdistrict: 21

SITUATIE

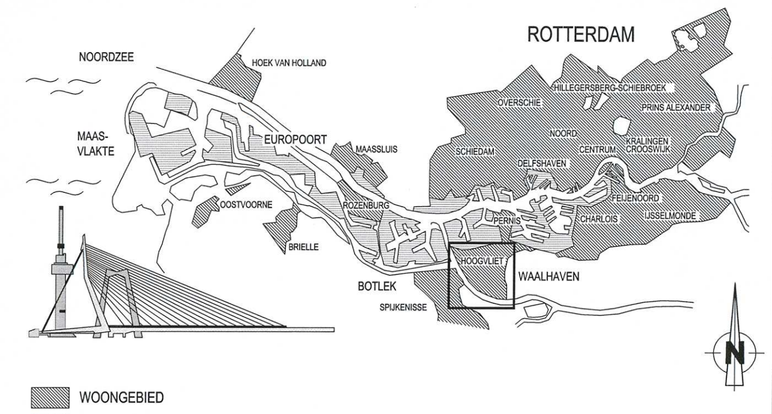

VERSIE

BESTEKTEKENING

Versie	Omschrijving	Tekenaar	Datum
f			
e			
d			
c			
b			
a	Eerste uitgave	J. Lee	21-12-2011

Bestandsnaam : STADSPLEIN VWRP DEF.DWG | Projectcode : KHV258V | Verwijzing : TE-09/00039 d.d. 17-05-2011

Gemeente Rotterdam
Gemeentewerken
Ingenieursbureau

Galvanistraat 15
Postbus 6633
3002 AP ROTTERDAM
Telefoon : 010 489 7894
Telefax : 010 489 5494

HOOGVLIET

CENTRUM
STADSPLEIN

RIOLERING
AANBRENGEN RIOLERING

Behoort bij : BESTEK 1-003-12 | Nummer :
Geografische code : 19-99-51
Formaat : A1 | Blad 1 van
Schaal : 1:500 | 1 bladen
Tekeningnr. : 99 - R - 1480 | a

Getekend :	Gecontroleerd :	Geautoriseerd :
J. Lee	L.C. van der Valde	P. Eichhorn
21-09-2011	Paraaf/Datum	Paraaf/Datum

Wijk/projectcode — Soort — Volgnr. — Ver.

M:\IGWR-STAD-ZUID\HOOGVLIET\CEN STADSPLEIN WNRP\2_VOORBEREIDING\3_PROJECTRESULTATEN\3.40 TEKENINGEN\3.40.1 TEKENINGEN

AAN TE BRENGEN RIOLERING

SCHAAL 1:500