

## OPMERKINGEN


Alle peilen zijn t.o.v. N.A.P. tenzij anders is vermeld

TEKENINGLIJST	
WEGENROUW BESTAANDE SITUATIE	99-W-1474
WEGENROUW NIEUWE SITUATIE	99-W-1475
WEGENROUW HOOGTEAANTOEGING	99-W-1476
WEGENROUW DWAARS-PROFIELEN	99-W-1477
WEGENROUW DETAILS	99-W-1478
RIOLING VERWIJDEREN RIOLING	99-R-1479
RIOLING AANBIJEN RIOLING	99-R-1480
<b>RIOLING PUTTENSTRAAT IN DETAILS RIOLING</b>	<b>99-R-1481</b>
OV BESTAANDE EN NIEUWE SITUATIE	99-OV-1482
SANERING SITUATIE TEKENING	2011-0552-S01

## VERKLARING

[illegible]

## SITUATIE

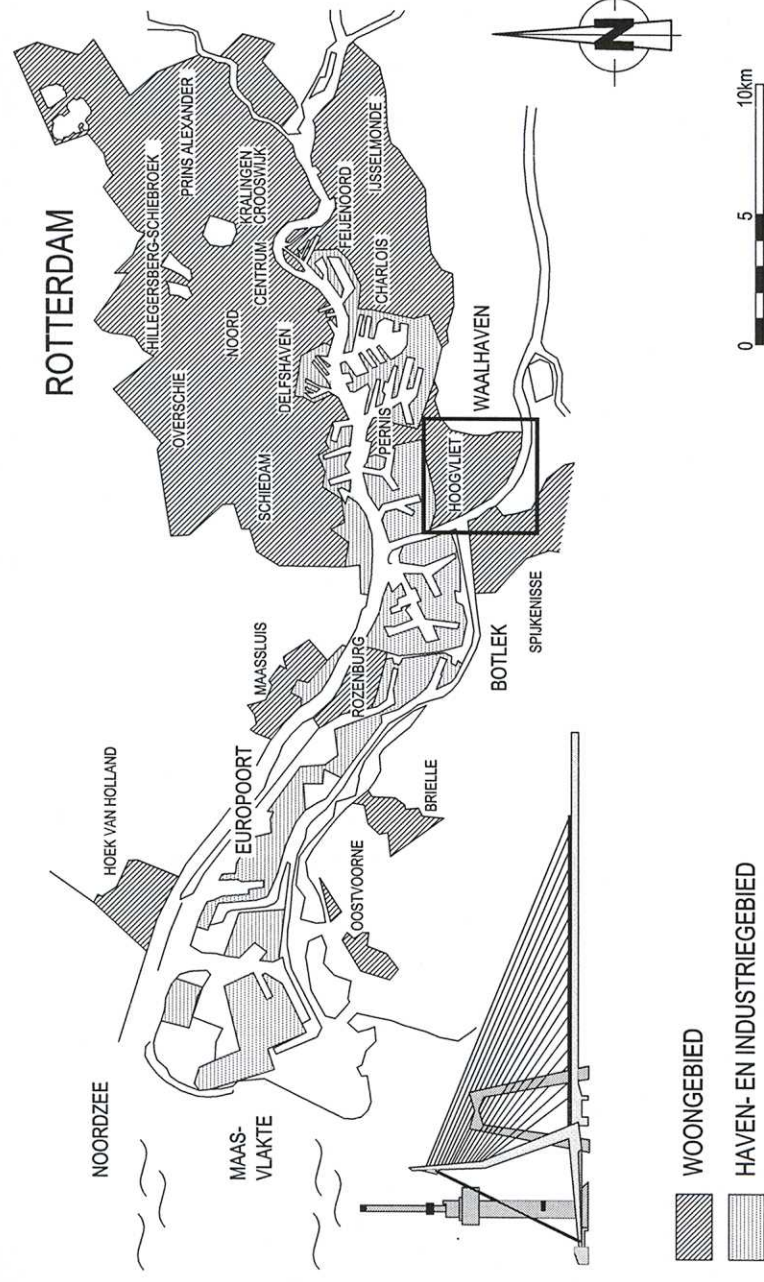

VERSIE

[illegible]



Gemeente Rotterdam  
Gemeentewerken  
Ingenieursbureau

# HOOGVLIEET


CENTRUM  
STADSPLEIN

## RIOLERING PUTTENSTAAT EN DETAILS


J. Lee 21-09-2011	L.C. van der Velde	P. Eichhorn		99 - R - 1481	a
Peraaf	Peraaf/Datum	Peraaf/Datum	Wijkprojectcode	Soort	Volgnr.
M-GWR-STADJUD-HOOGVLIETEN STADSPEIN WRRP2 VOORBEREDINGS PROJECTRESULTATEN/G3.01 TEKeningen					

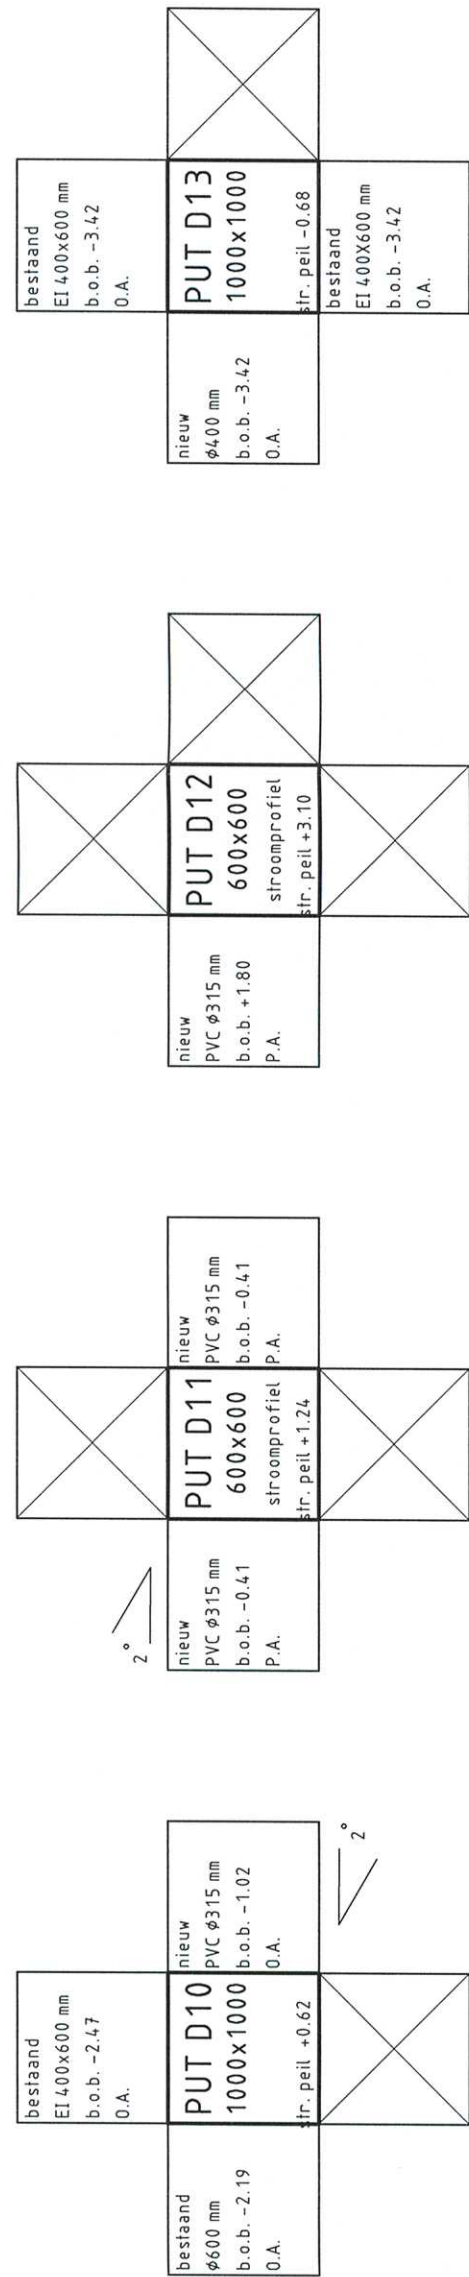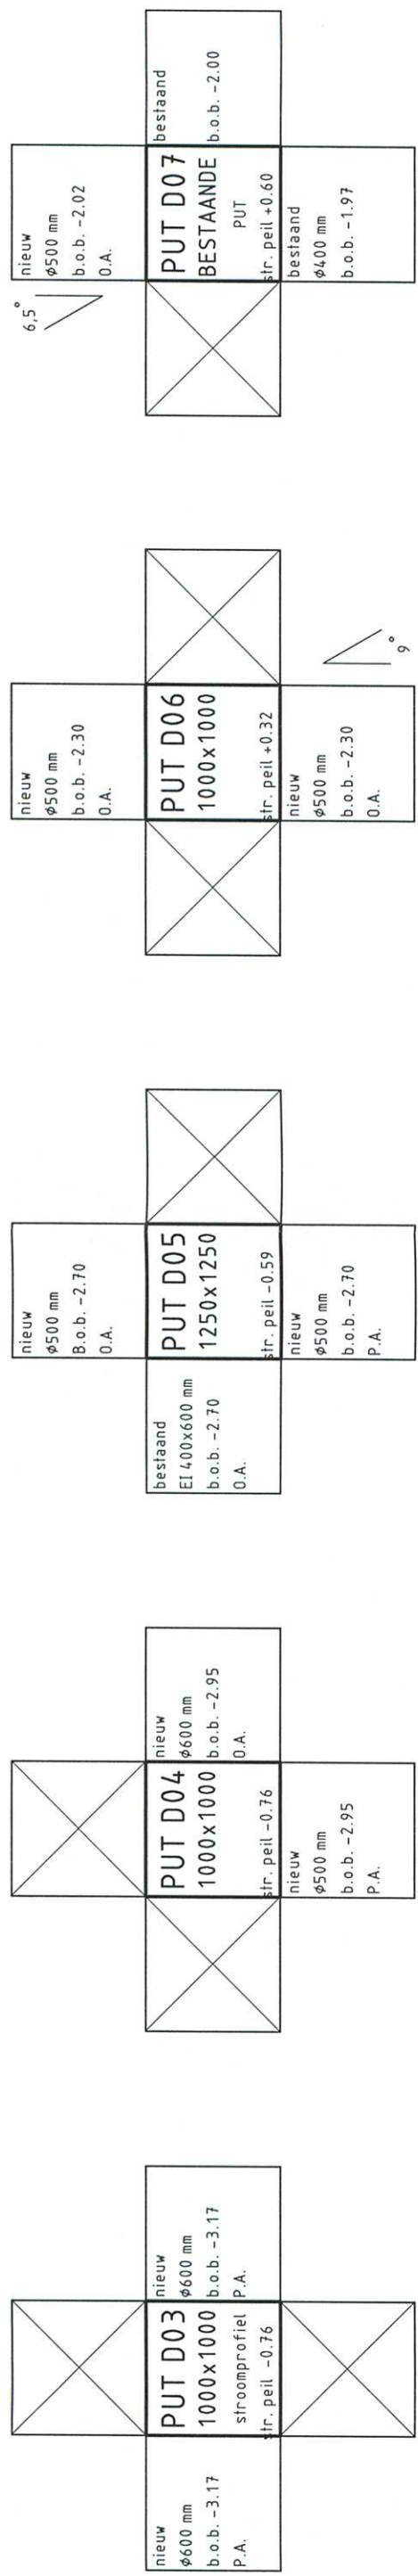


## PUTTENSTAAT

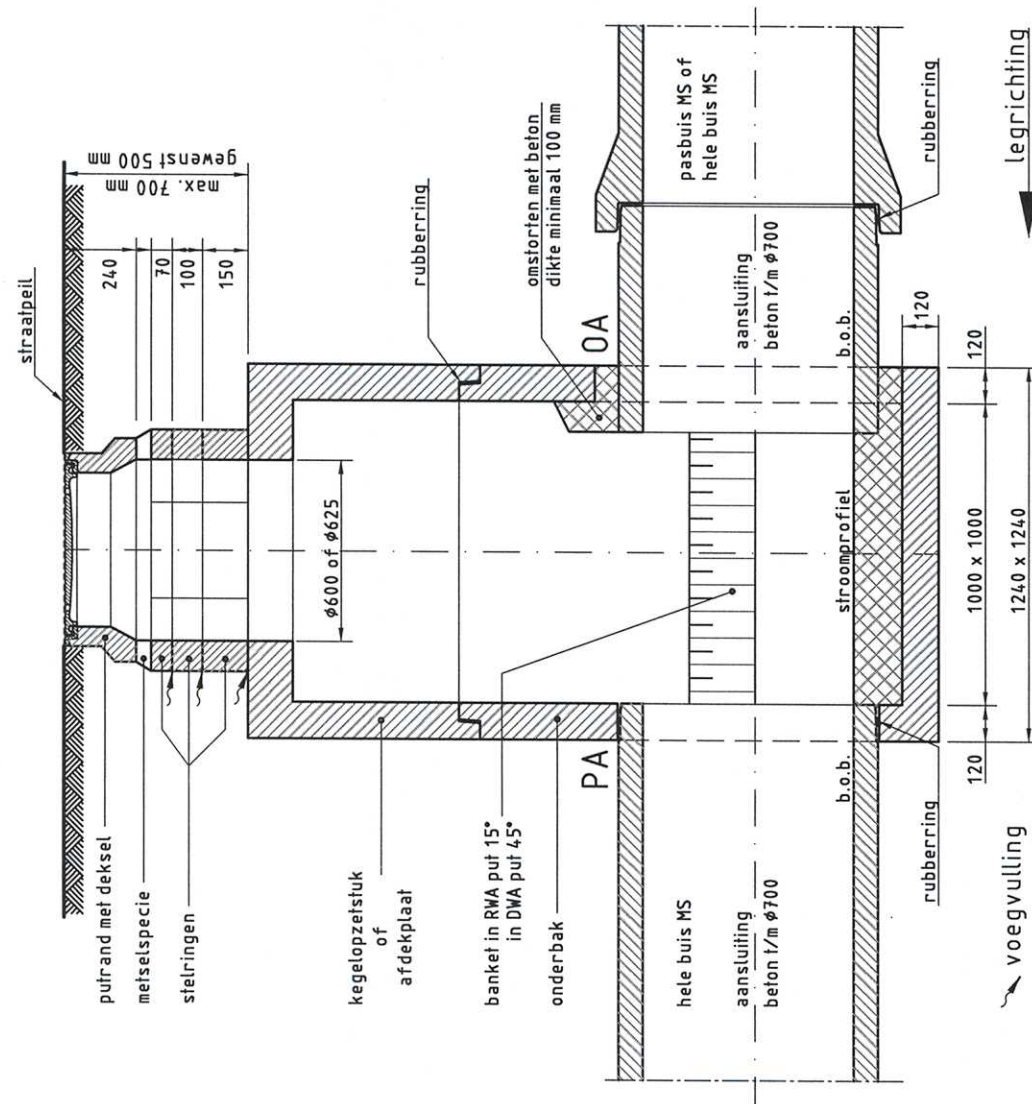


PRINCIPE DETAIL PUTCONSTRUCTIE INW. 1000x1000 MM  
MET EEN PREFAB AANSLUITING (PA) EN EEN OVERMAATSE AANSLUITING (OA)

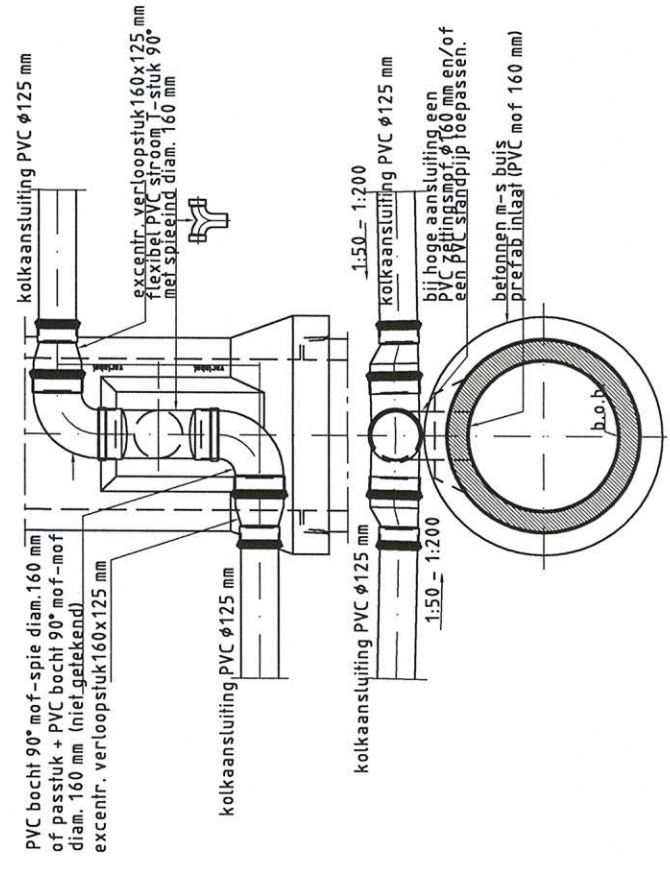


**BOVENAANSLUITING MET PVC STROOM T-STUK OP MS BUIZEN  
(ALLEEN VOOR TWEE KOLKAANSLUITINGEN)**

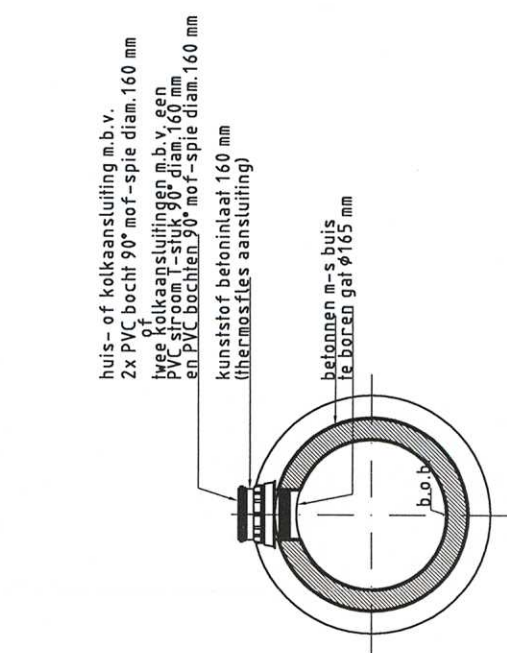




**AANSLUITING MET KUNSTSTOF BETONINLAAT  
(ALLEEN VOOR ÉÉN HUISAANSLUITING OF ÉÉN OF TWEE KOLKAANSLUITINGEN)**

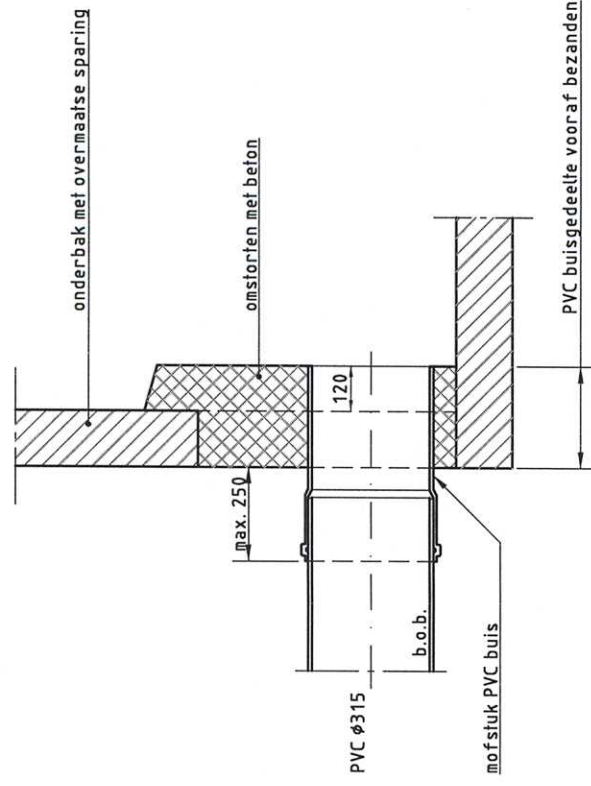


**AANSLUITING PVC BUIS OP SPARING VAN ONDERBAK**

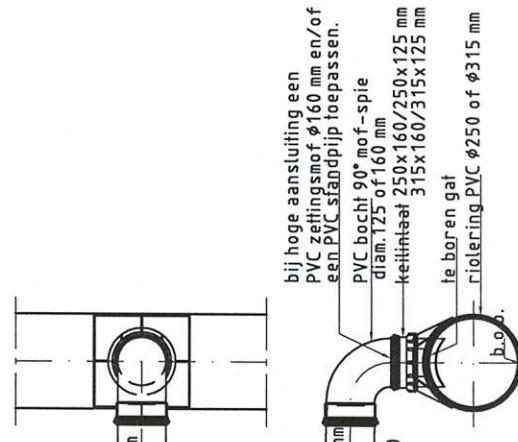

**BOVENAANSLUITING OP PVC RIOLERING  
(ALLEEN VOOR ÉÉN HUISAANSLUITING OF ÉÉN KOLKAANSLUITING)**

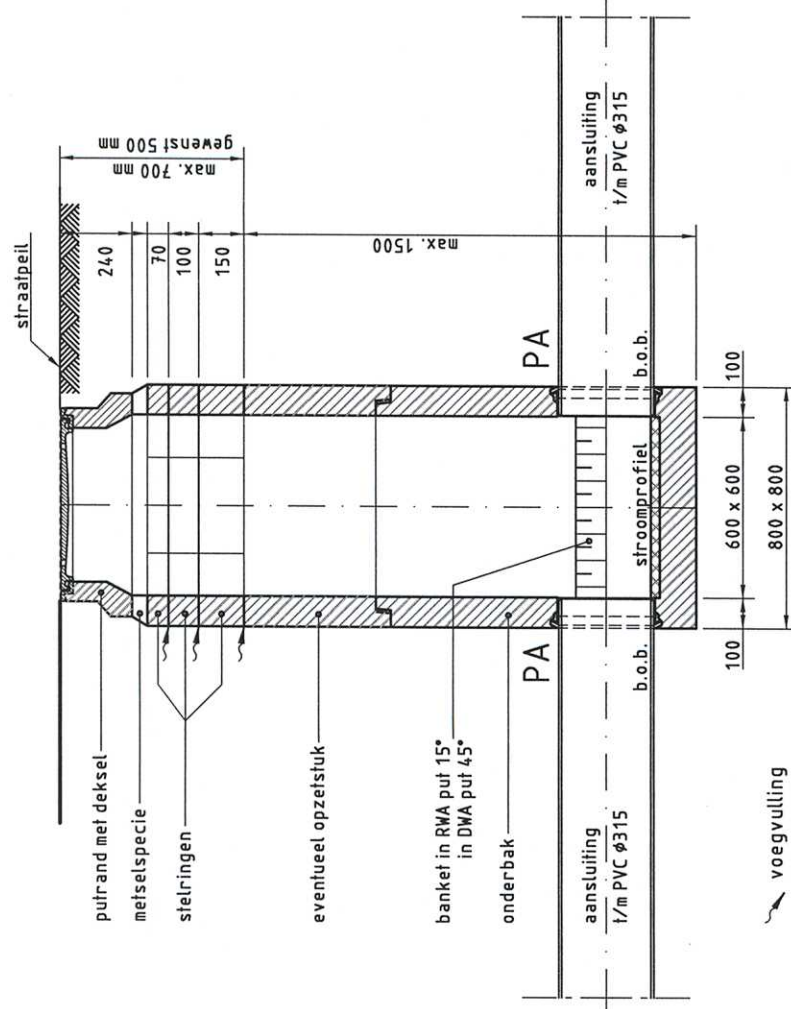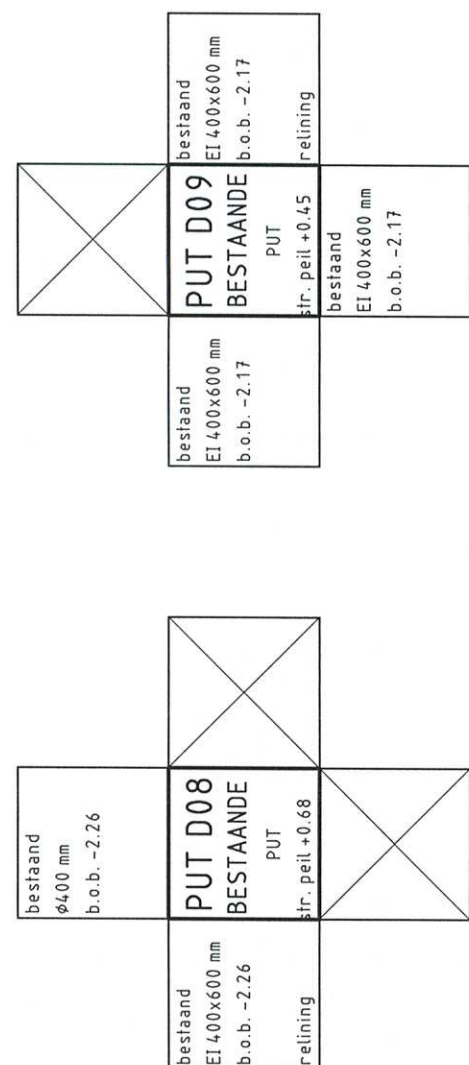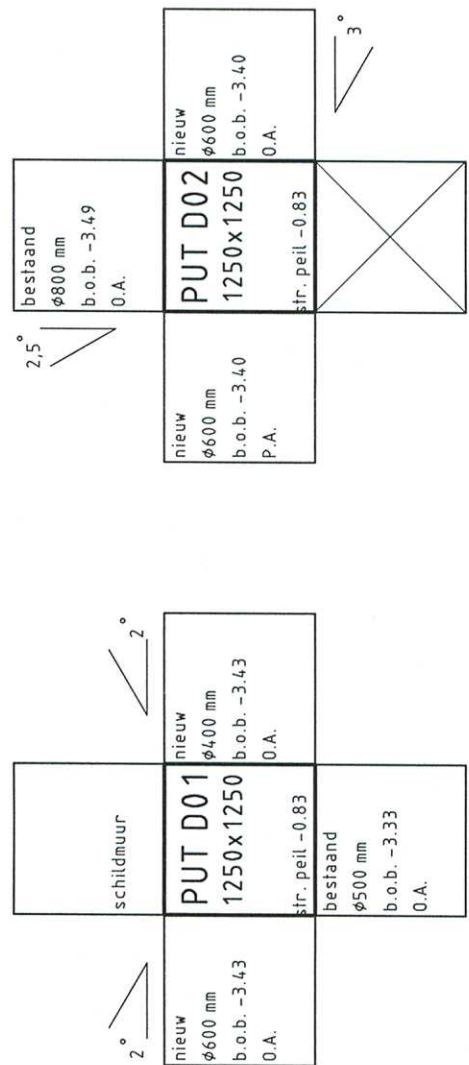

PRINCIPE DETAIL PUTCONSTRUCTIE INW. 600x600 MM  
DOORGAAND MET TWEE PREFAB AANSLUITINGEN (PA)

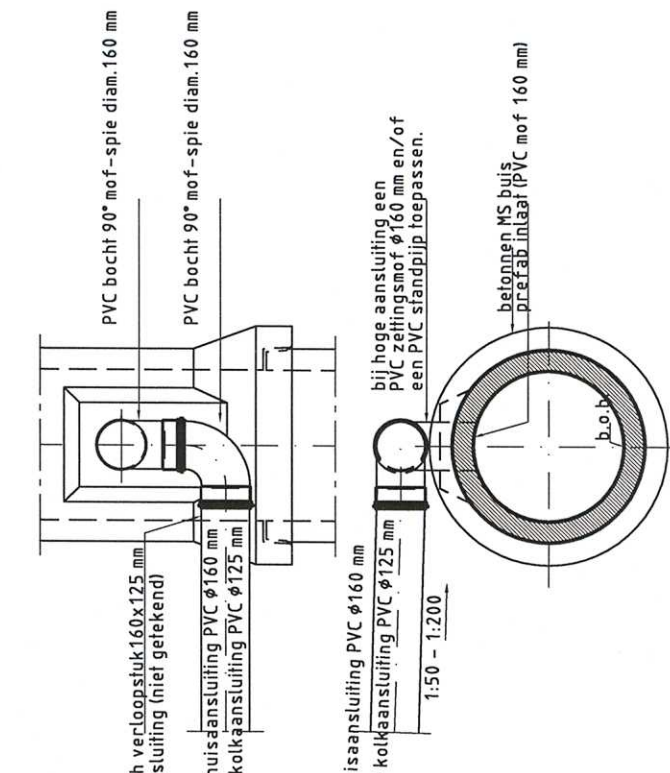

BOVENAANSluiting met pvc bocht op ms buizen  
(alleen voor één huisaansluiting of één kolk aansluiting).