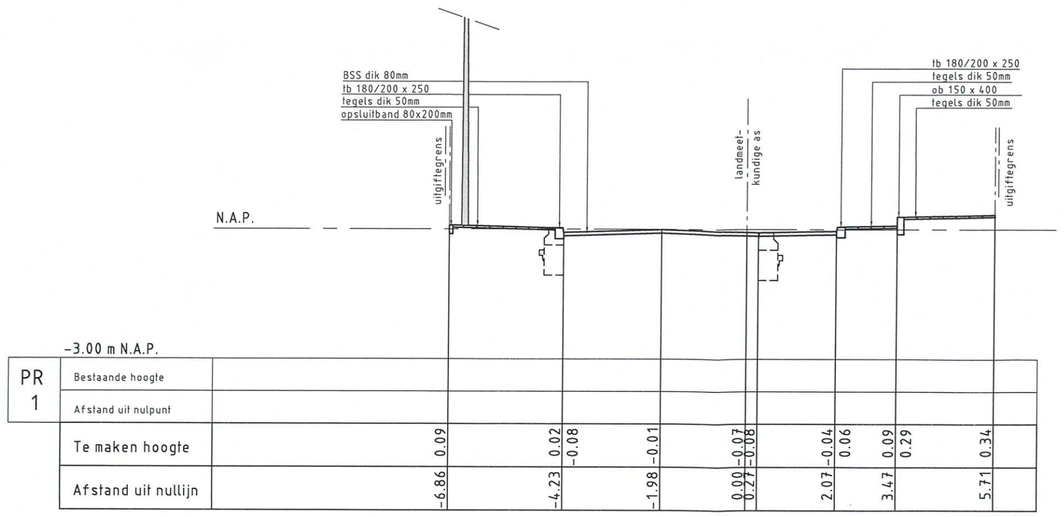

-3.00 m N.A.P.

PR 1																		
	Bestaande hoogte																	
	Afstand uit nulpunt																	
	Te maken hoogte		0.09		0.02	0.08		0.01		0.07	0.08		0.04	0.06		0.09	0.29		0.34
	Afstand uit nullijn	-6.86		-4.23			-1.98		0.00	0.07		2.07			3.47			5.71

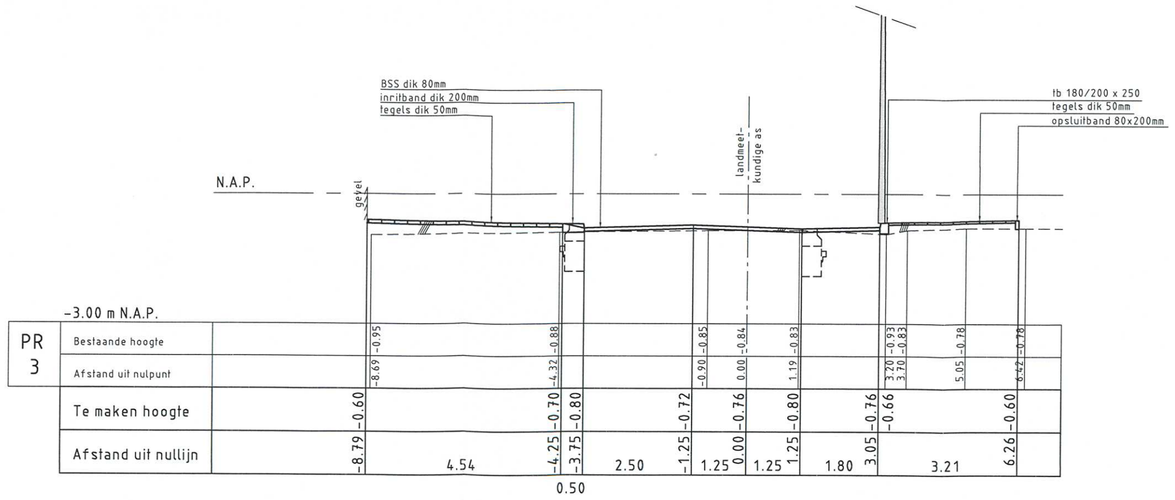

-3.00 m N.A.P.

PR 3																		
	Bestaande hoogte	-8.69	-0.95		-0.88		-0.70	-0.80		-0.85		-0.84		-0.83		-0.93	-0.83		-0.78	-0.78
	Afstand uit nulpunt			-4.32		-4.25	-3.75		-0.90		0.00		1.19		3.20	3.03		5.05		6.26
	Te maken hoogte		0.60							0.72		0.76		0.80		0.76	0.66			0.60
	Afstand uit nullijn	-8.79		4.54			2.50		-1.25		1.25		1.25		1.80			3.21		

0.50

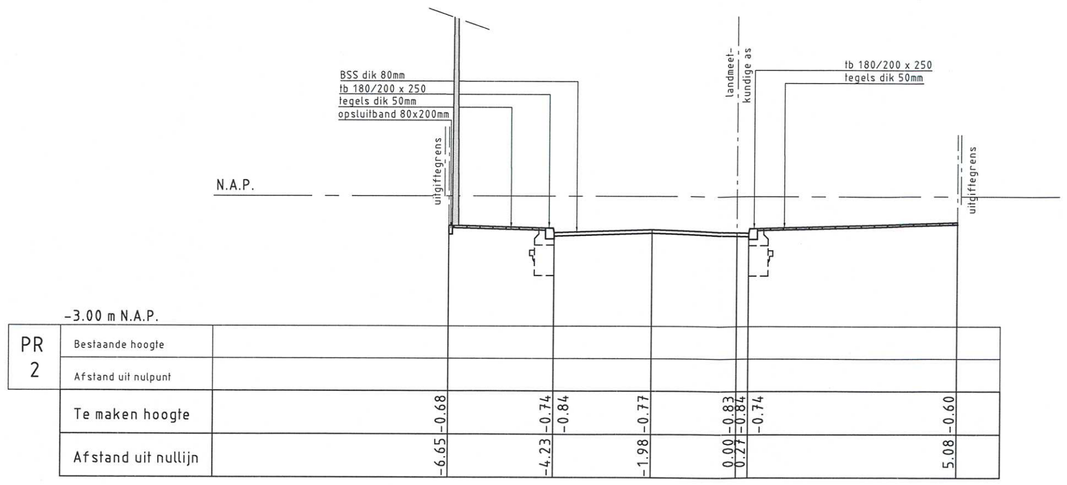

-3.00 m N.A.P.

PR 2																		
	Bestaande hoogte																	
	Afstand uit nulpunt																	
	Te maken hoogte		0.68		0.74	0.84		0.77		0.83	0.86		0.74					0.60
	Afstand uit nullijn	-6.65		-4.23			-1.98		0.00	0.77		2.07			3.47			5.08

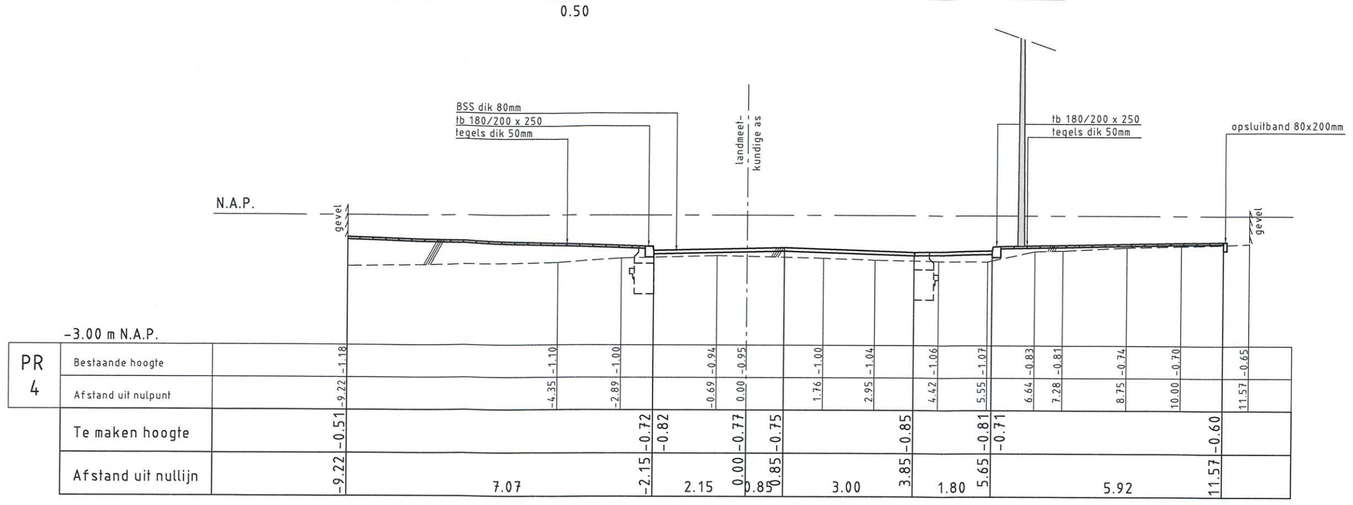

-3.00 m N.A.P.

PR 4																		
	Bestaande hoogte	-9.22	-1.18		-1.10		-1.00		-0.96		-0.95		-1.00		-1.04		-1.06	-1.02		-0.83	-0.81		-0.74		-0.78		-0.65	
	Afstand uit nulpunt			-4.35		-2.89				0.00		1.76		2.95		4.62	5.55		6.64	7.28		8.75		10.00		11.53	
	Te maken hoogte		0.51		0.72	0.82			0.77		0.75		0.85		0.85		0.81	0.71									0.60
	Afstand uit nullijn	-9.22		7.07			2.15			0.00	0.85		3.00		3.85		1.80	5.65		5.92							11.57

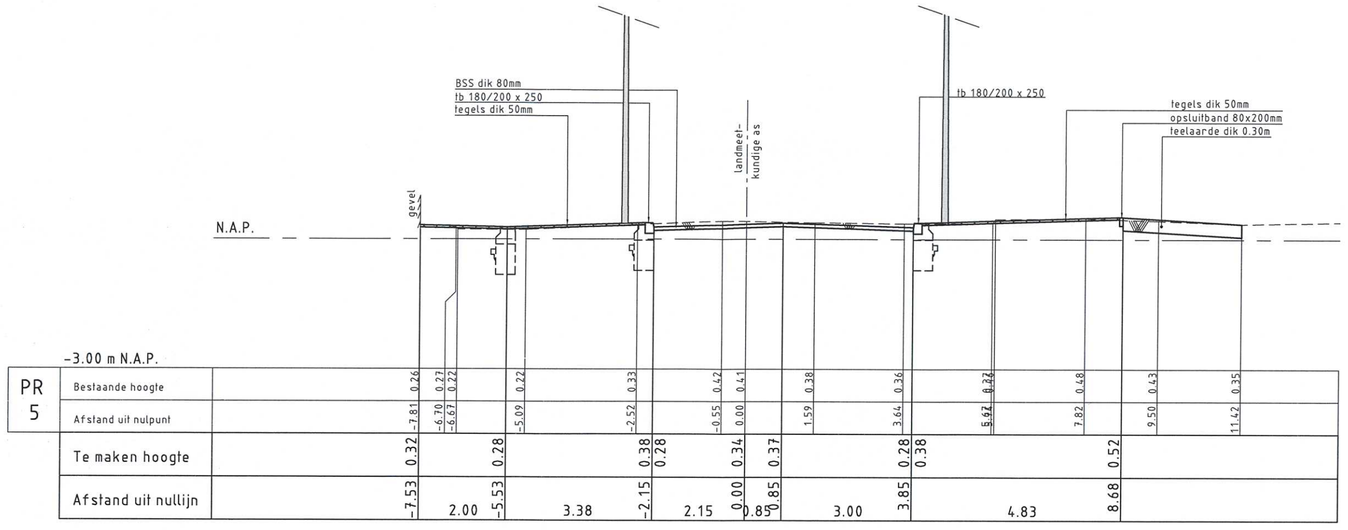

-3.00 m N.A.P.

PR 5																		
	Bestaande hoogte	-7.81	0.26	-6.70	0.23	-6.67	0.22	-5.09	0.22	-2.52	0.33	-0.55	0.42	0.00	0.41	1.59	0.38	3.64	0.36	5.82	0.42	7.82	0.48	9.50	0.43	11.62	0.35
	Afstand uit nulpunt																										
	Te maken hoogte		0.32			0.28			0.38	0.28	0.38		0.34		0.37		0.28	0.38							0.52		
	Afstand uit nullijn	-7.53		2.00		-5.53		3.38		-2.15		0.00	0.85		3.00		3.85			4.83					8.68		

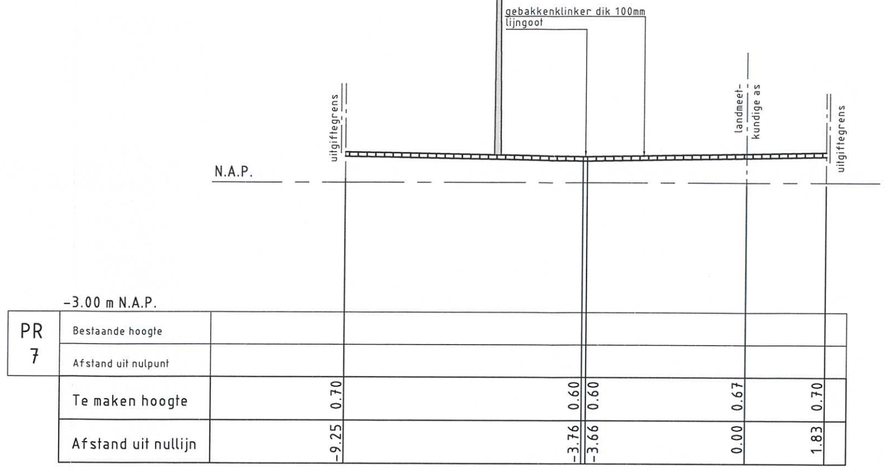

-3.00 m N.A.P.

PR 7																		
	Bestaande hoogte																	
	Afstand uit nulpunt																	
	Te maken hoogte		0.70					0.60	0.60						0.67			0.70
	Afstand uit nullijn	-9.25					-3.76	-3.66			0.00				1.83			

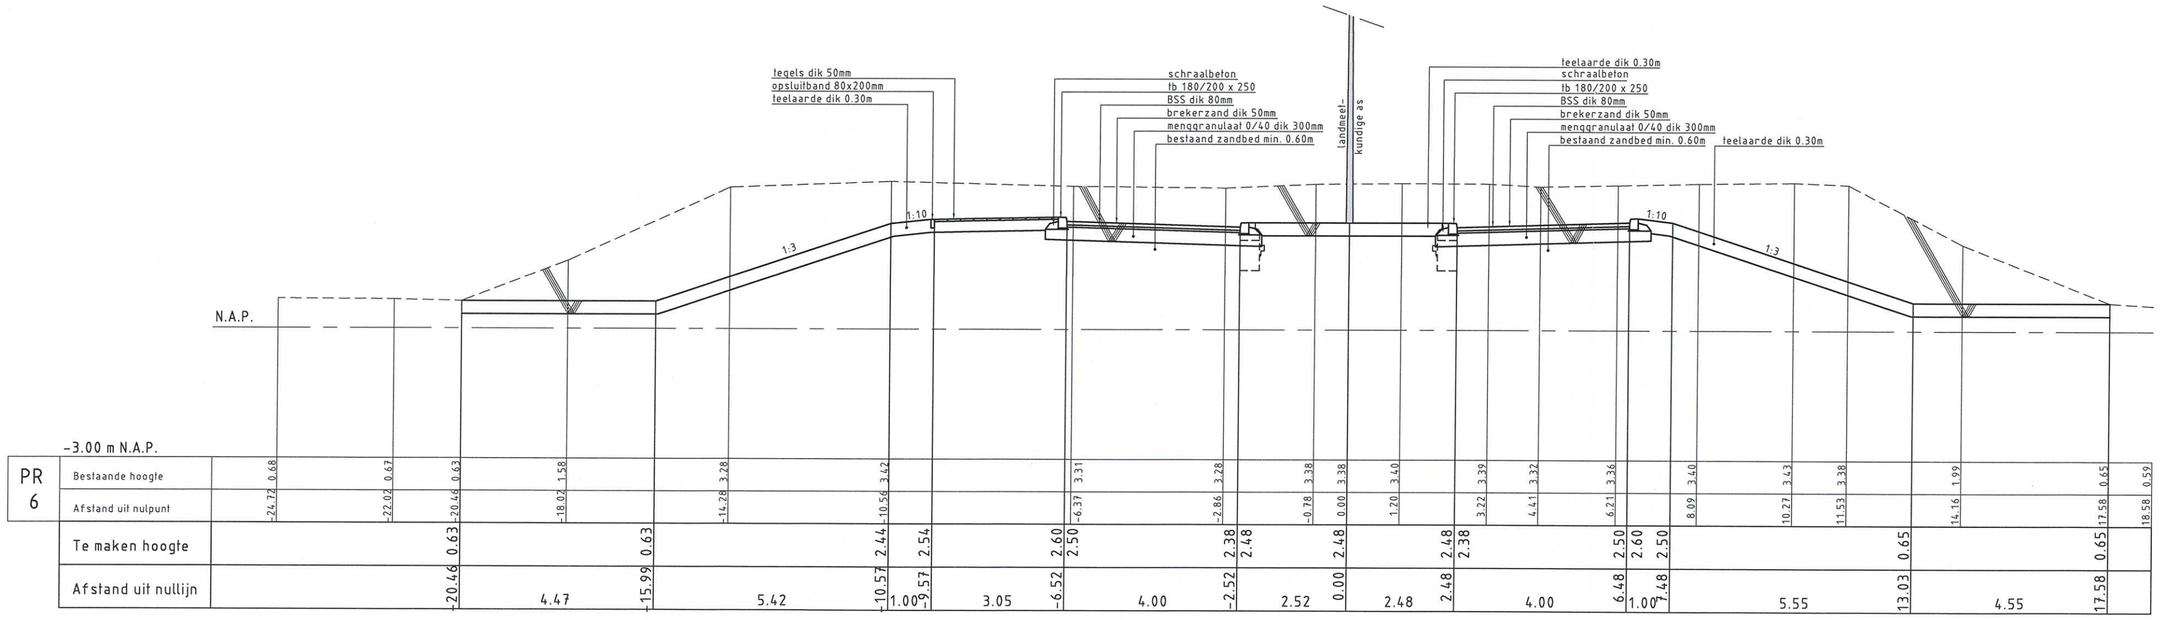

-3.00 m N.A.P.

PR 6																													
	Bestaande hoogte	-24.27	0.68	-22.02	0.67	-20.46	0.63	-18.02	1.58	-14.28	3.28	-10.56	3.42	-6.37	3.31	-2.86	3.28	-0.38	3.38	0.00	3.40	1.70	3.39	3.22	3.32	4.41	3.34	6.21	3.34	8.09	3.40	10.72	3.43	11.53	3.38	14.76	4.99	17.58	4.65	18.98	6.33
	Afstand uit nulpunt	
	Te maken hoogte						0.63				0.63		2.44	2.54			2.60	2.50			2.48	2.48					2.50	2.60	2.50										0.65		0.65	
	Afstand uit nullijn	-20.46			4.47			-15.99	5.42		-10.57	1.00	0.57	3.05		-6.52		4.00	-2.52	2.52	0.00		2.48	2.48		4.00	6.48	1.00	4.48		5.55		13.03		4.55		17.58			

DWARSPROFIELEN

SCHAAL 1:100

OPMERKINGEN

Alle peilen zijn t.o.v. N.A.P. tenzij anders is vermeld

TEKENINGENLIJST

WEGENBOUW	BESTAANDE SITUATIE	99-W-1474
WEGENBOUW	NIEUWE SITUATIE	99-W-1475
WEGENBOUW	HOOGTEMAATVOERING	99-W-1476
WEGENBOUW	DWARSPROFIELEN	99-W-1477
WEGENBOUW	DETAILS	99-W-1478
RIOLERING	VERWIJDEREN RIOLERING	99-R-1479
RIOLERING	AANBRENGEN RIOLERING	99-R-1480
RIOLERING	PUTTENSTAAT EN DETAILS RIOLERING	99-R-1481
OV	BESTAANDE EN NIEUWE SITUATIE	99-OV-1482
SANERING	SITUATIETEKENING	2011-0552-S01a

VERKLARING

- bestaande toestand
- best. toestand, die vervalt
- te maken toestand
- bestaand gebouw
- best. gebouw dat vervalt
- overbouwing
- nieuw gebouw (gepland)
- as, of meetlijn met meetpunt
- hekwerk/haag
- uitgiftegrens
- vastgestelde hoogte
- tijdelijke hoogte
- gemeentegrens
- werkgrens
- kredietgrens
- water
- gras
- beplanting
- bestaande boom
- toekomstige boom
- te verwijderen boom
- talud
- bestaande beschoeiing
- nieuwe beschoeiing
- bestaande waterkering
- best waterkering,die vervalt
- nieuwe waterkering
- tijdelijke waterkering
- leidingstrook
- spanmast RET/spanmast RET met ov
- paal voor signalisatie/lichtmast
- verkeersbord bestaand/nieuw
- geleiderail
- keerwand/damwand
- peilbuis
- bouwrijp te maken terrein
- -3.50 bestaande maaiveldhoogte
- -3.50 te maken maaiveldhoogte
- -3.50 bestaande bandhoogte
- -3.50 te maken bandhoogte
- materiaalgrens
- tegels 50 mm (standaard)
- tegels 80 mm (standaard)
- tegels 400 x 600 mm
- betonstraatstenen (80/90 mm) (standaard, keperverband)
- betonstraatstenen 120 mm (standaard, keperverband)
- 50/70/100 klinkerbestrating
- keien
- asfalt verharding
- te maken asfaltverharding
- te frezen asfaltverharding
- betonverharding
- steenmengsel verharding
- helling verharding
- inritband
- invalidenpriit met verlaagde band
- invalidenpriit met perronbanden
- boomkrans bestaand/nieuw
- bestaande bank
- te plaatsen bank
- trottoirpaal (type MA66 of 66A)
- trott.paal (afneembaar type 66E)
- papierbak
- parkeermeterpaal
- verkeerszuil
- billboard/reclamebord
- TPG/brievenbus
- C G containerbox/bovengrondse glas-, papier-, kledingbak
- ondergrondse vuilcontainer
- TC telefooncel
- bestaand riool met op te hogen put en berrie
- bestaand riool met put en berrie
- trottoirkolk bestaand/nieuw
- straatkolk bestaand/nieuw
- ophoging/aanvulling
- ontgraving/afgraving

TB trottoirband
LC leiconband
OB opsluitband
GB gazonband
F gefundeerd
O oppervlak behandeling
v vlak gras
r ruw gras

indien geen standaard kleur/verband:
R rood
G grijs
W wit
Z zwart
Rb rubber
Bg Beiers Graniet
Hv halfsteens verband
Ev ellebeog verband

steen formaten:
50 WF => waalformaat
70 DF => dikformaat
100 KF => keiformaat

van toepassing zijn:
"Standaard wegenbouwdetails"
Gemeentewerken Rotterdam

SITUATIE

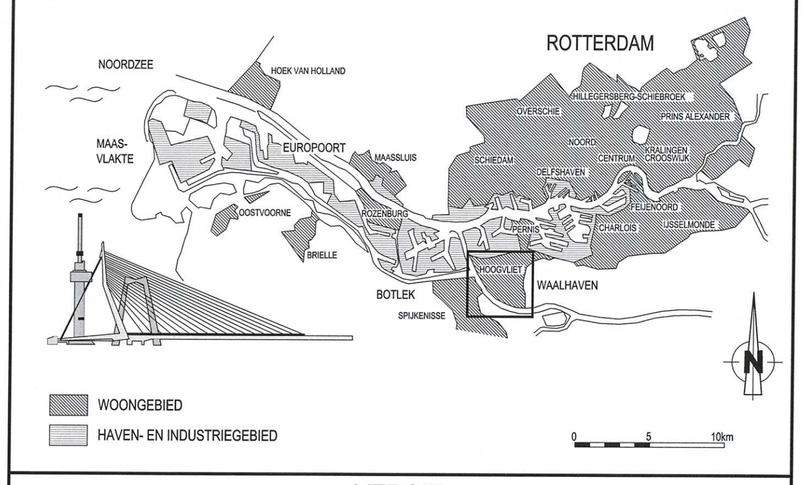

VERSIE

f			
e			
d			
c			
b			
a	Eerste uitgave	J. Lee	2112-2011
Versie	Omschrijving	Tekenaar	Datum

BESTEKTEKENING

Bestandsnaam : STADSPLEIN WNRP DEF.DWG | Projectcode : KHV258V | Verwijzing : TE-09/00039 d.d. 17-05-2011

Gemeente Rotterdam
Gemeentewerken
Ingenieursbureau

Galvanistraat 15
Postbus 6633
3002 AP ROTTERDAM
Telefoon : 010 489 7894
Telefax : 010 489 5494

HOOGVLIET

CENTRUM
STADSPLEIN

WEGENBOUW
DWARSPROFIELEN

Behoort bij : BESTEK 1-003-12 | Nummer :
Geografische code : 19-99-51
Formaat : A1 | Blad 1 van
Schaal : 1:100 | 1 bladen

Getekend :	Gecontroleerd :	Geautoriseerd :
J. Lee	L.C. van der Velde	P. Eichhorn
10-10-2011	Paraaf/Datum	Paraaf/Datum

Tekeningnr. : 99 - W - 1477 | a
Wijk/projectcode | Soort | Volgnr. | Ver.

M:\GWR-STAD\ZUID\HOOGVLIET\CEN STADSPLEIN WNRP\2_VOORBEREIDING\3_PROJECTRESULTATEN\3.40 TEKENINGEN\3.40.1 TEKENINGEN