



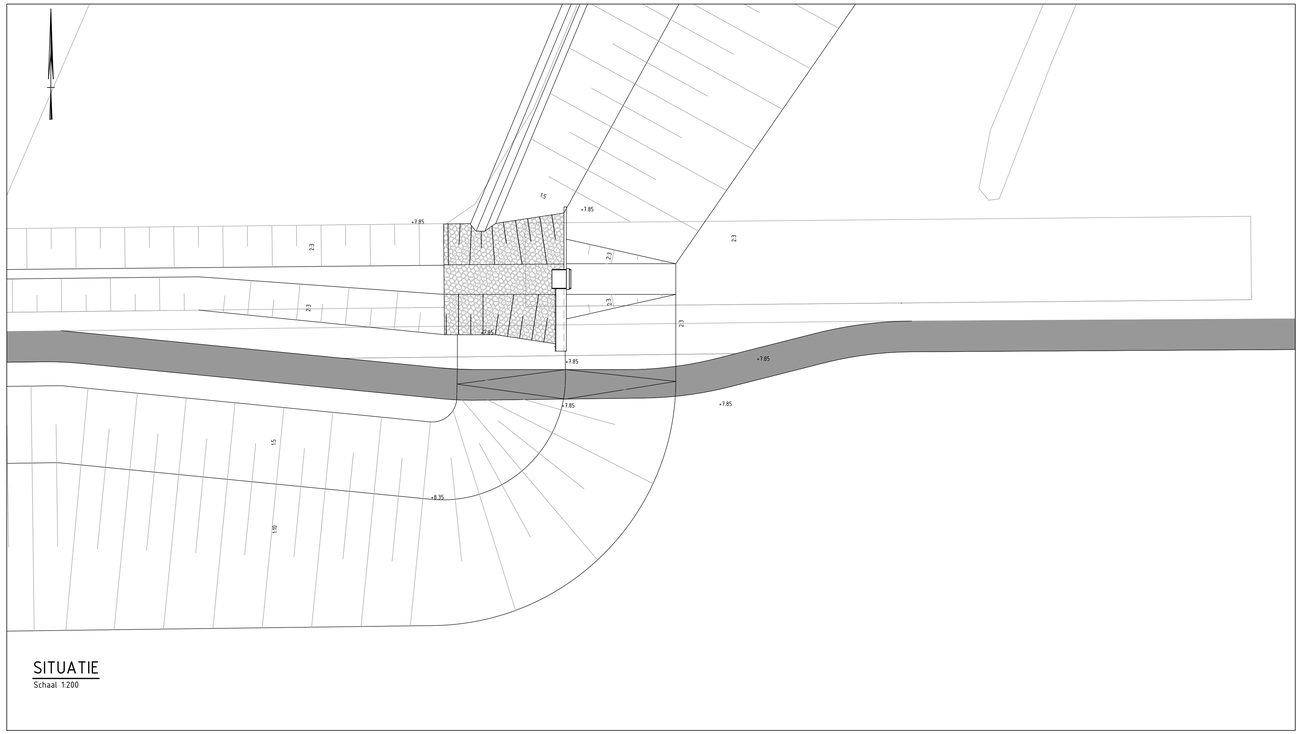


SITUATIE
Schaal 1:200

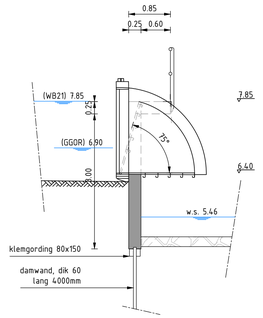


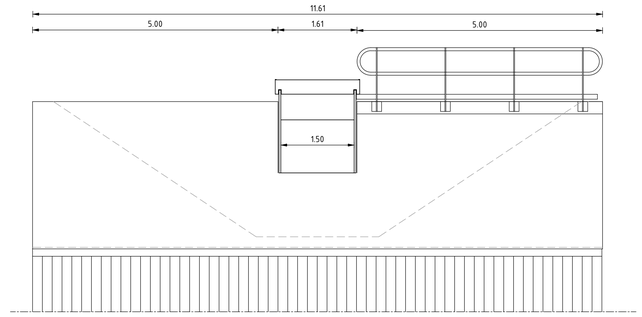

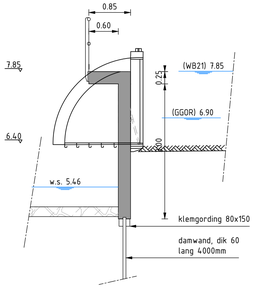


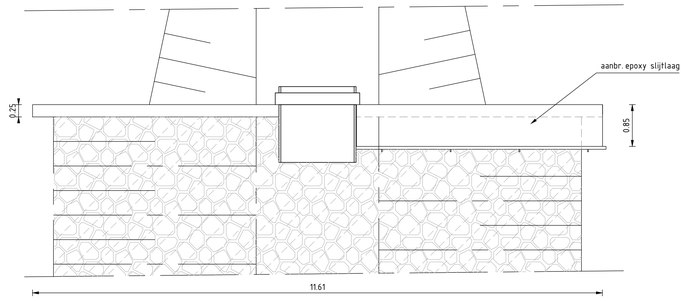


detail stuw
Schaal 1:50

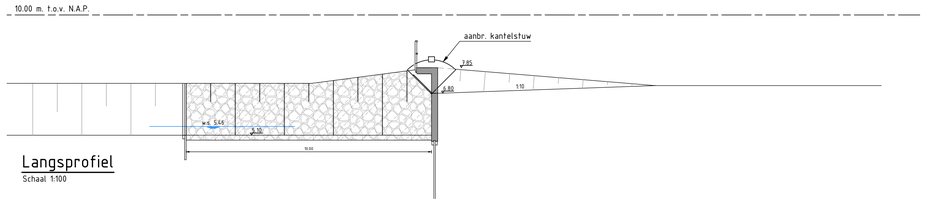


Langsprofiel
Schaal 1:100

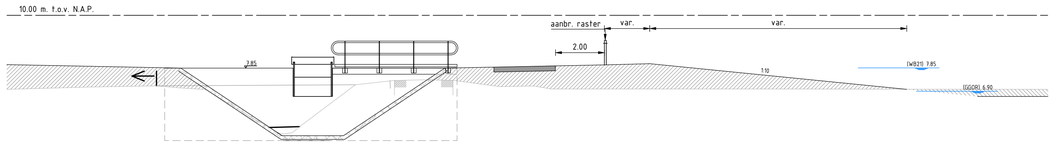


aanzicht westzijde
Schaal 1:100

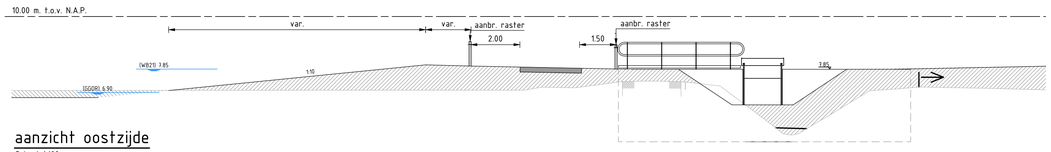

aanzicht oostzijde
Schaal 1:100

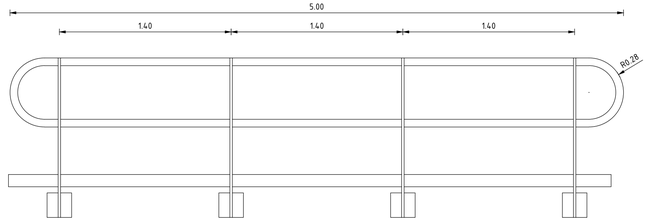

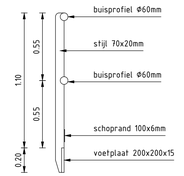

details leuning
Schaal 1:20

0 2 4 6 8m
Schaal 1:200

LEGENDA

- prefab beton
- beton in het werk gestort
- stortebed, stampbeton met veldkeien
- menggranulaat

MATEN IN METERS, TENZIJ ANDERS AANGEGEVEN
MATERIALEN IN MILLIMETERS

DEFINITIEF

Opdrachtgever
Dienst Landelijk Gebied

Project
Klimaatbuffer Anserveld

Onderdeel
WB 21 stuw > 3mm per etmaal
Situatie met ontwerp

Tekeningnummer	Rev.	Bestandsnaam	Formaat	Schaal	Blad	Aantal
115140784		115140783-786.dwg	A1-L (594X1050)	1:200	7	9

Kantoor	Projectnummer	Bestelnummer	Datum van uitgave	Get.	Gez.	Acc.
GRONINGEN	339244	GM339244-1	11-02-2015	SV	PS	PS

Grontmij
www.grontmij.nl

© Grontmij Nederland B.V. Alle rechten voorbehouden