




PRINCIPEDetail 1 BERMVERHARDING
SCHAAL 1:10

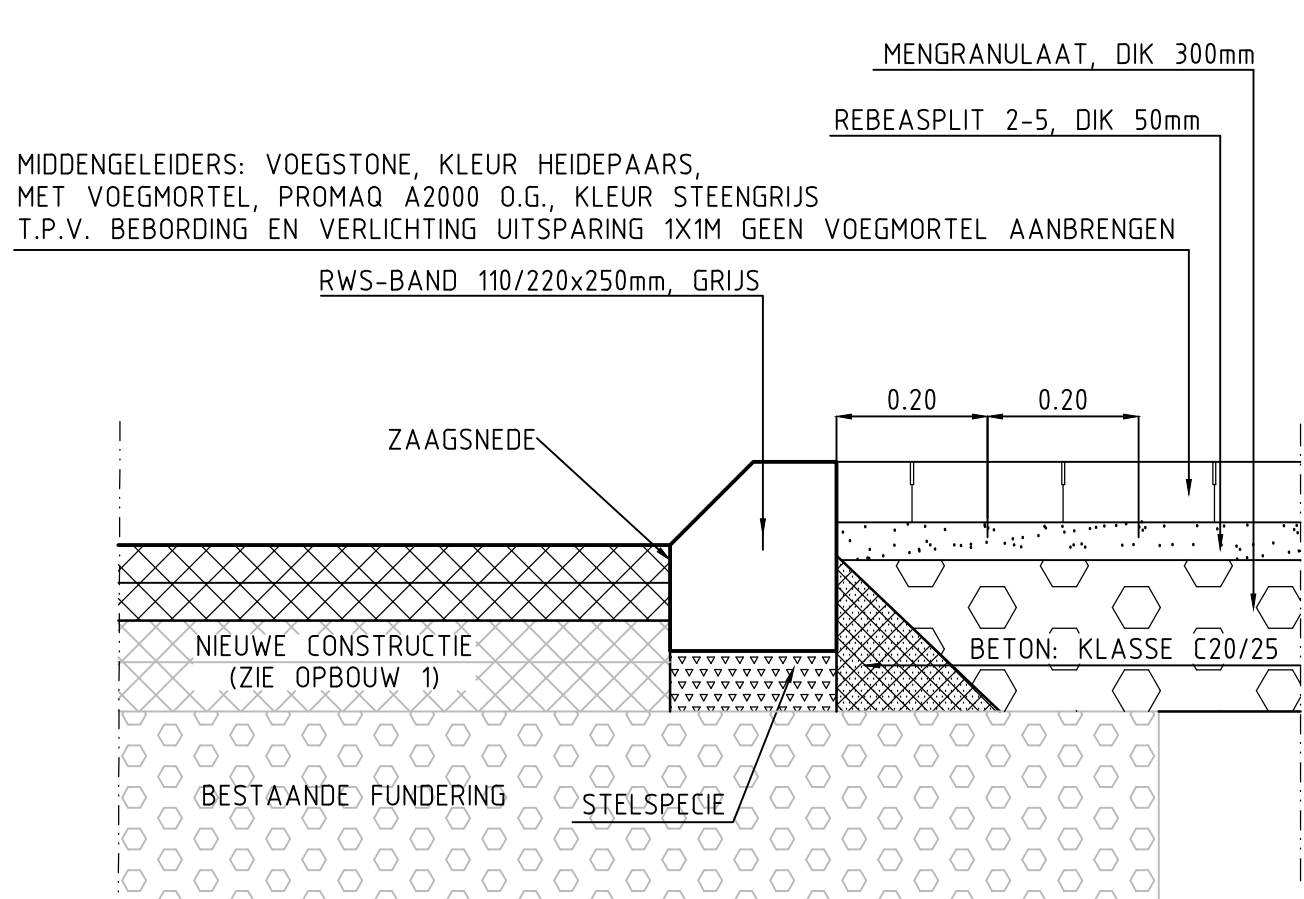


PRINCIPEDetail 2 AANSLUITING MIDDENGELEIDER
SCHAAL 1:10

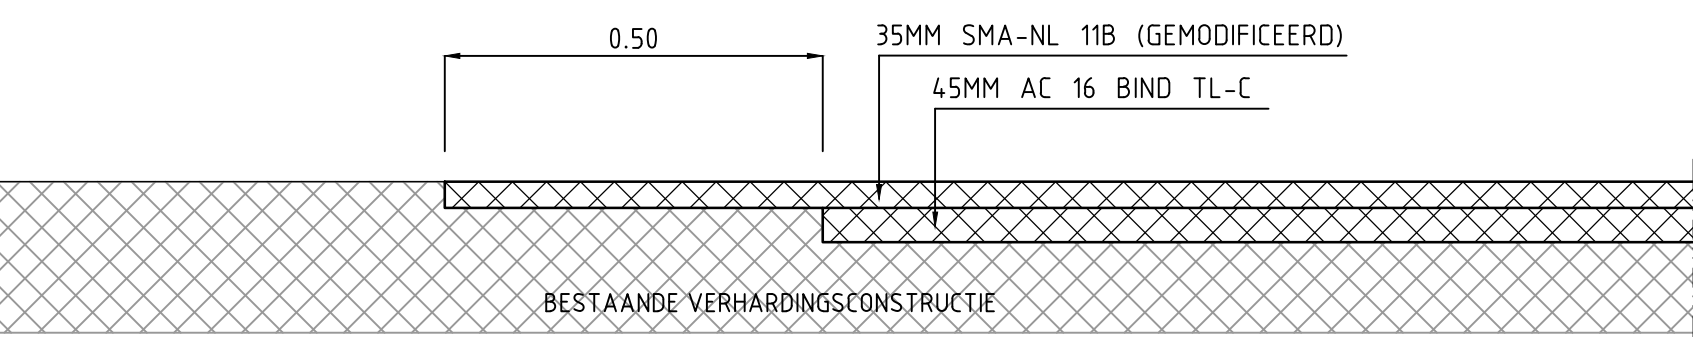


PRINCIPEDetail 3
SCHAAL 1:10 FREZEN AANSLUITING BIJ OVERLAGING

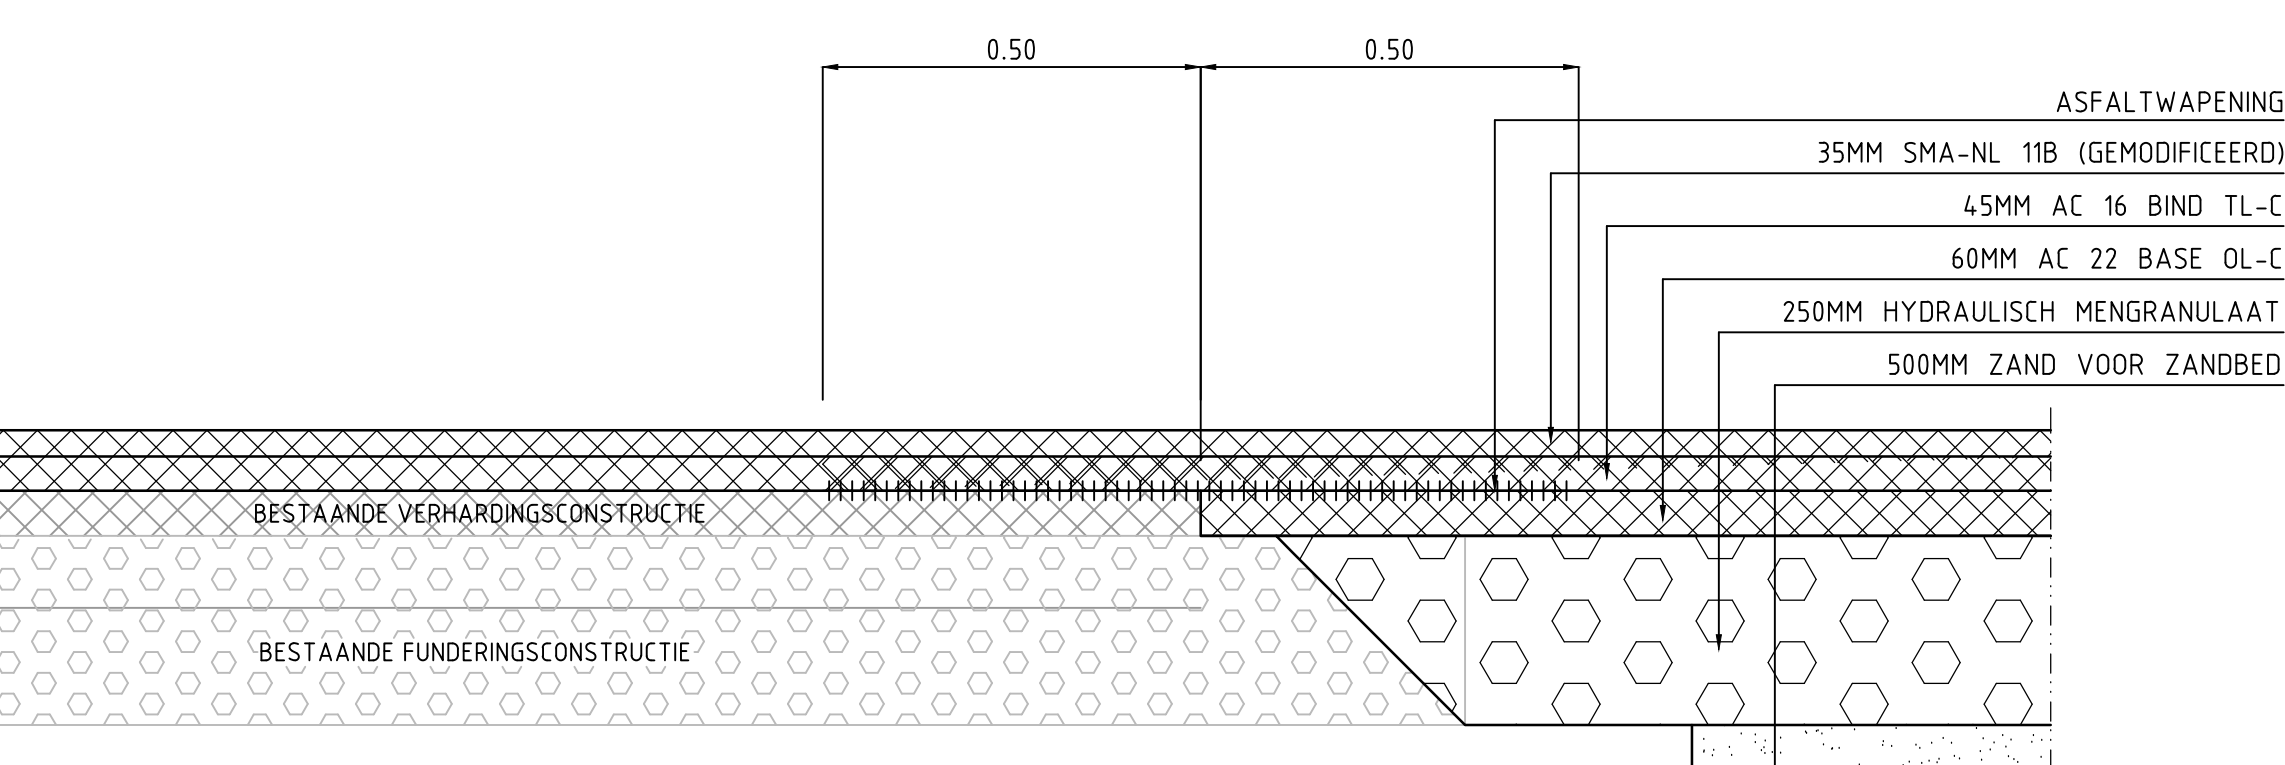


FREZEN AANSLUITING BIJ UITBREIDINGSCONSTRUCTIE ESSENKADE
PRINCIPEDetail 4
SCHAAL 1:10

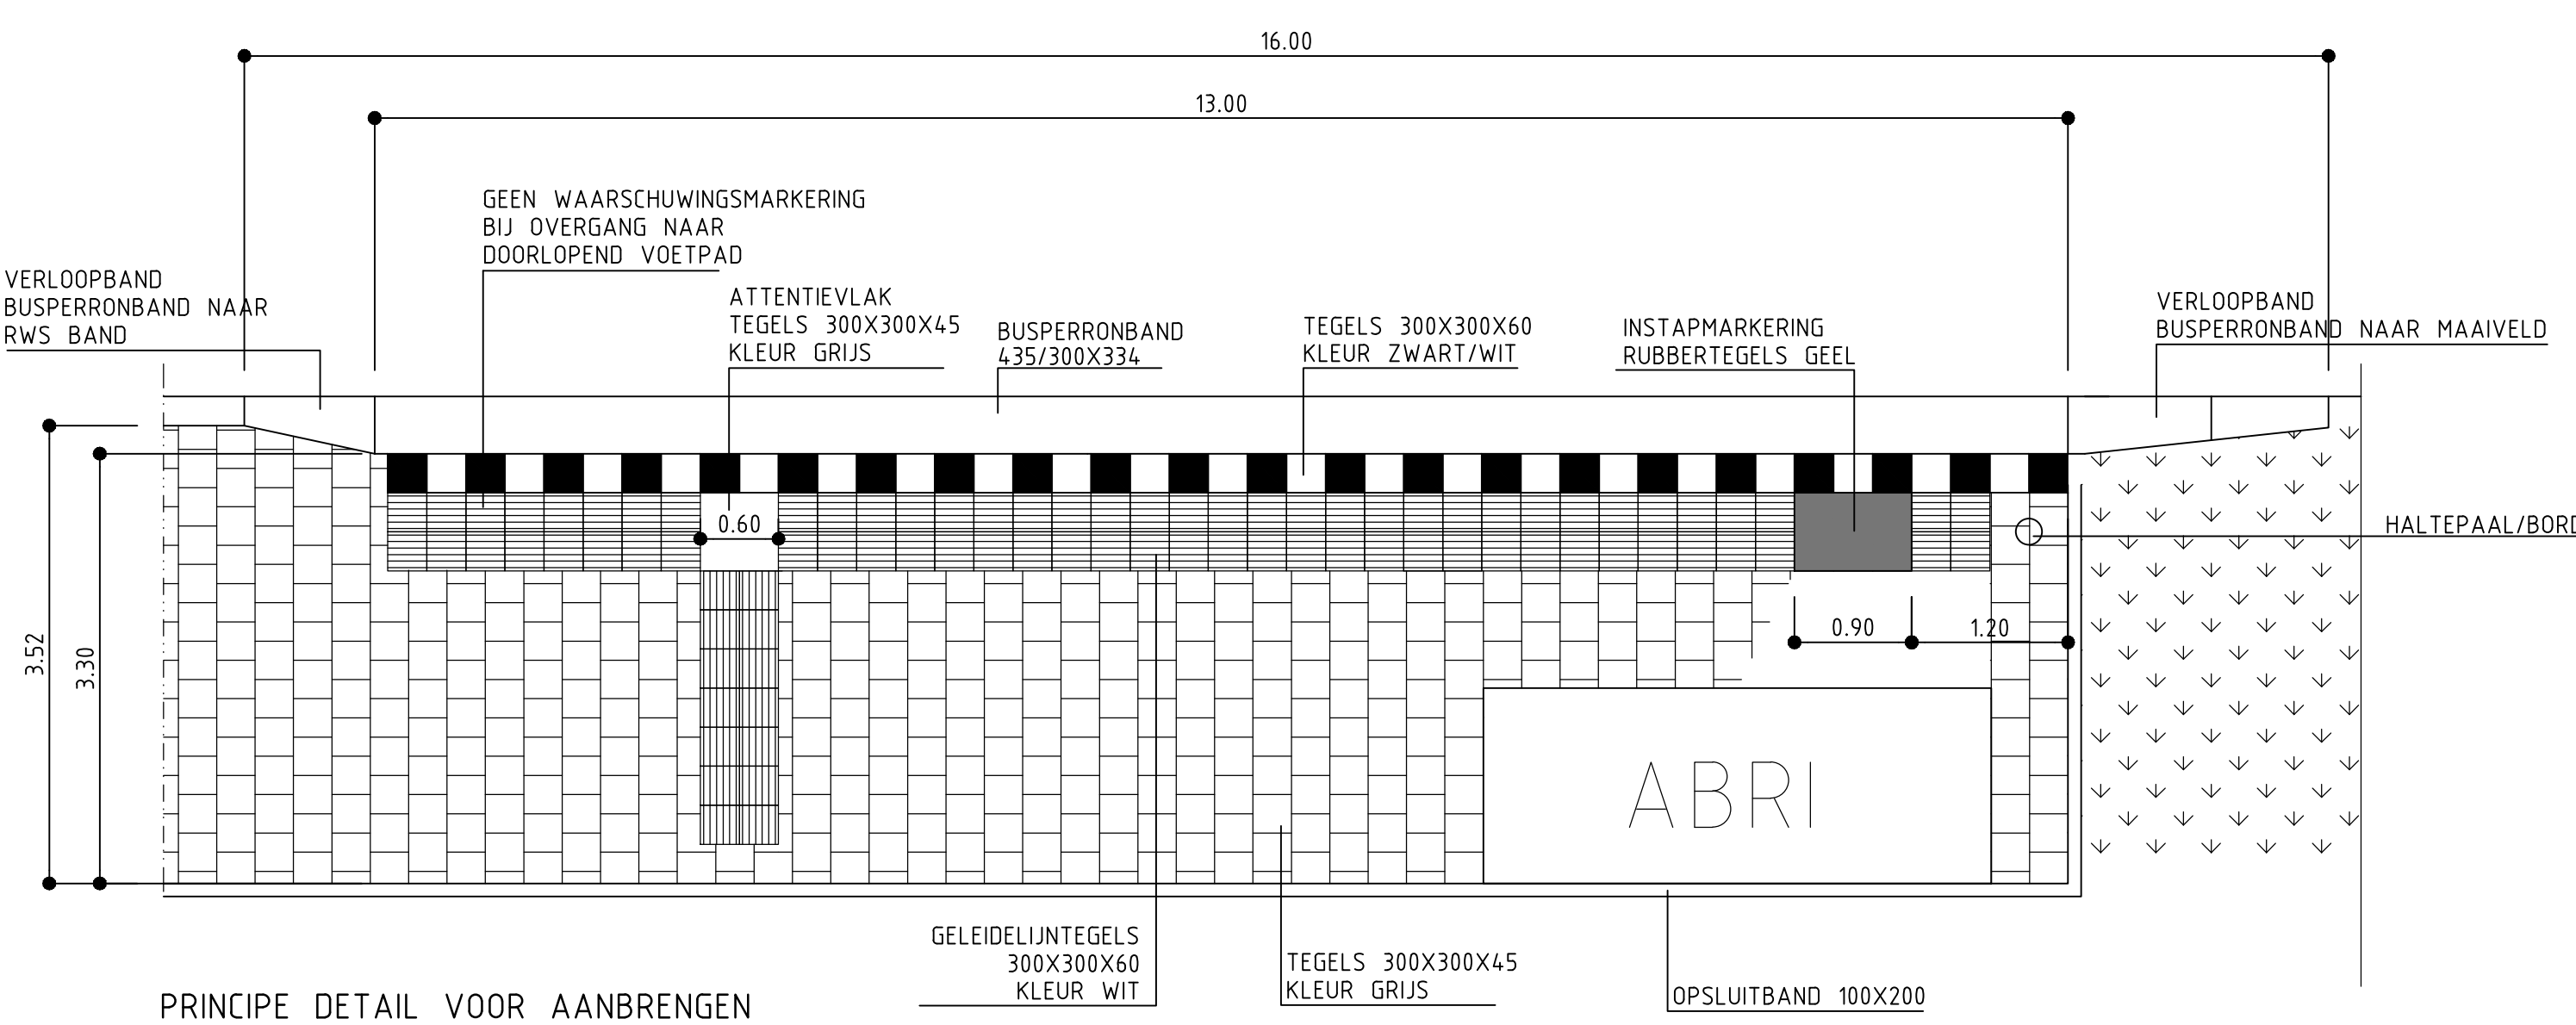


PRINCIPEDetail 5
SCHAAL 1:50

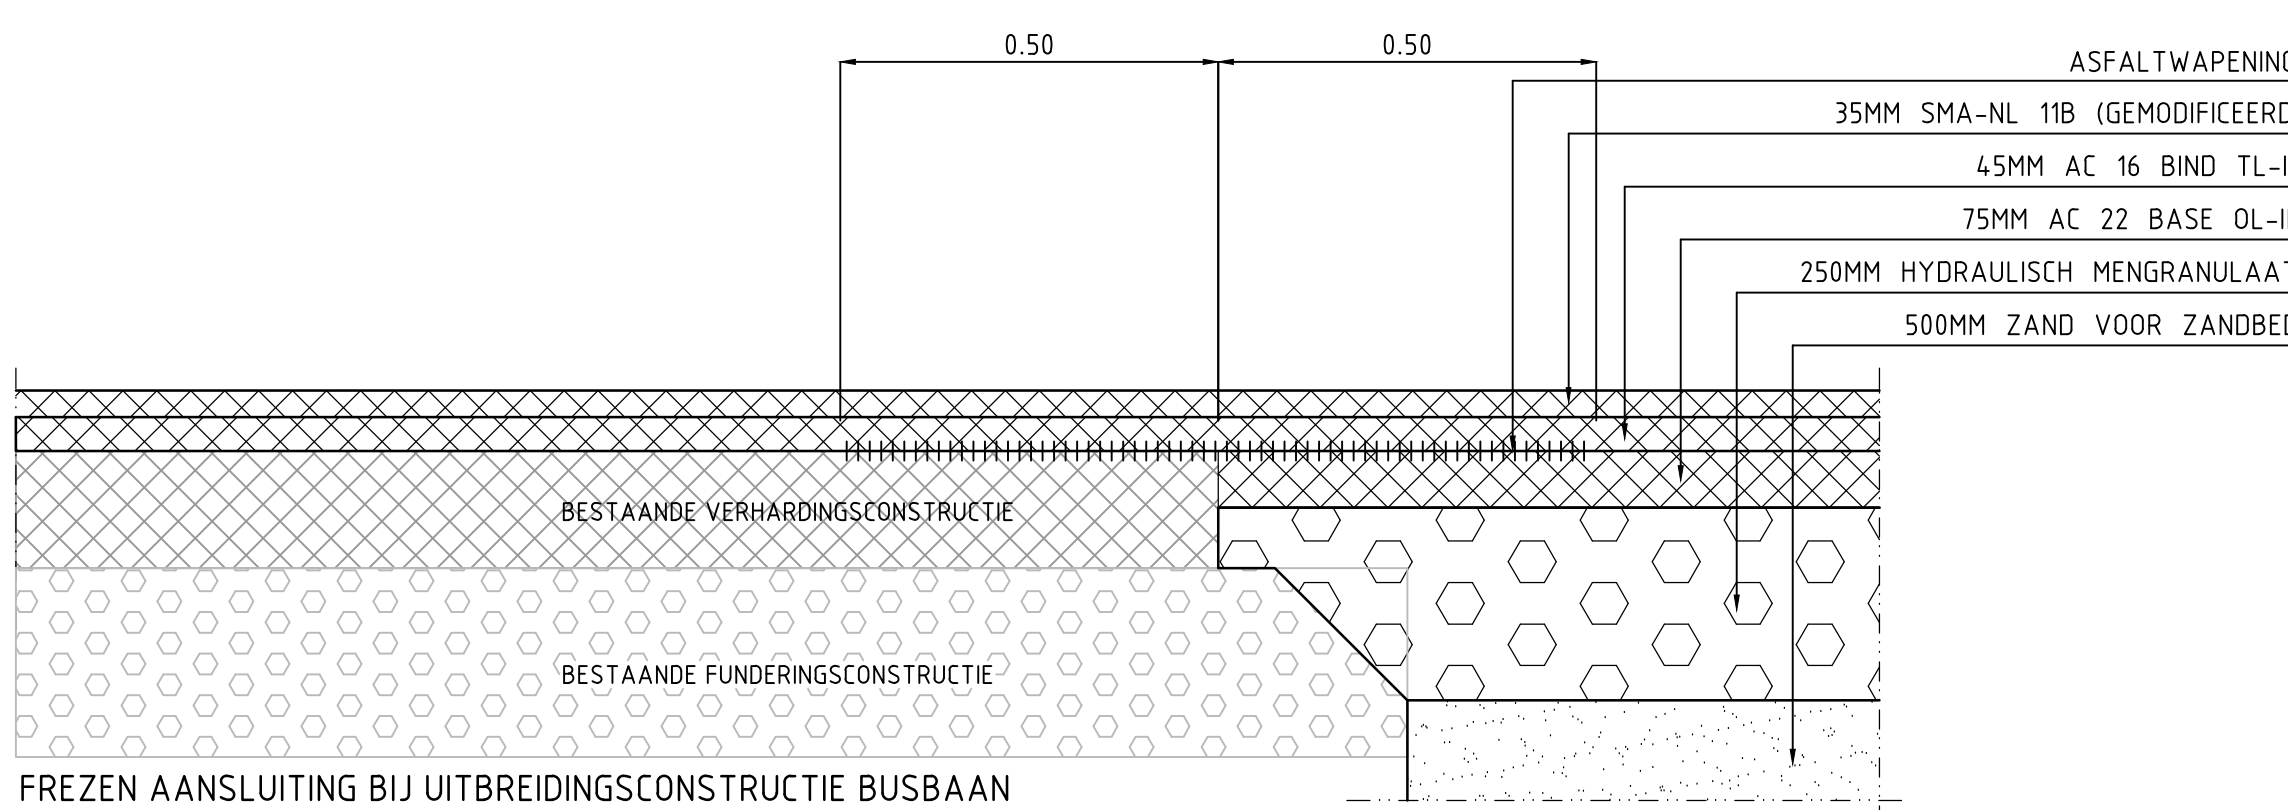

FREZEN AANSLUITING BIJ UITBREIDINGSCONSTRUCTIE BUSBAAN
PRINCIPEDetail 5
SCHAAL 1:10

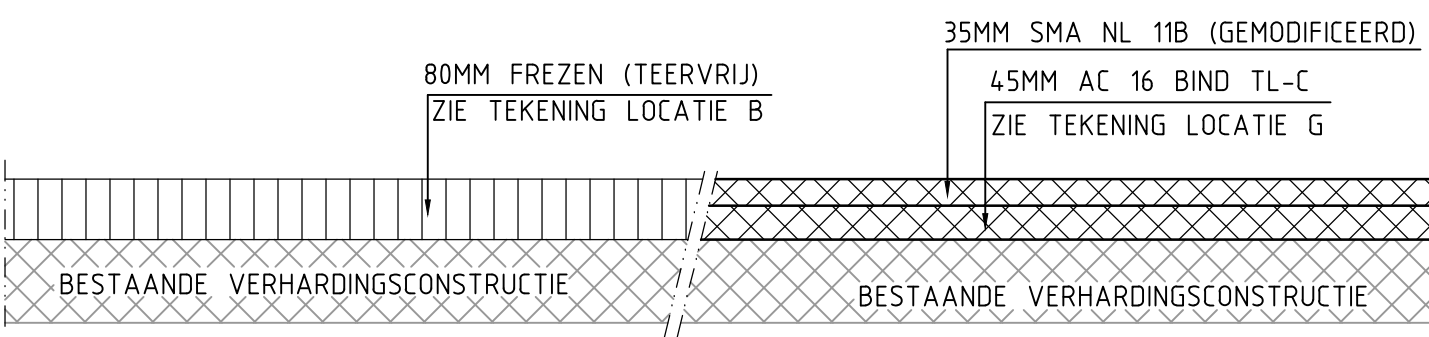

OPBOUW 1 FREZEN EN AANBRENGEN SMA NL 11B (80MM)
SCHAAL 1:10

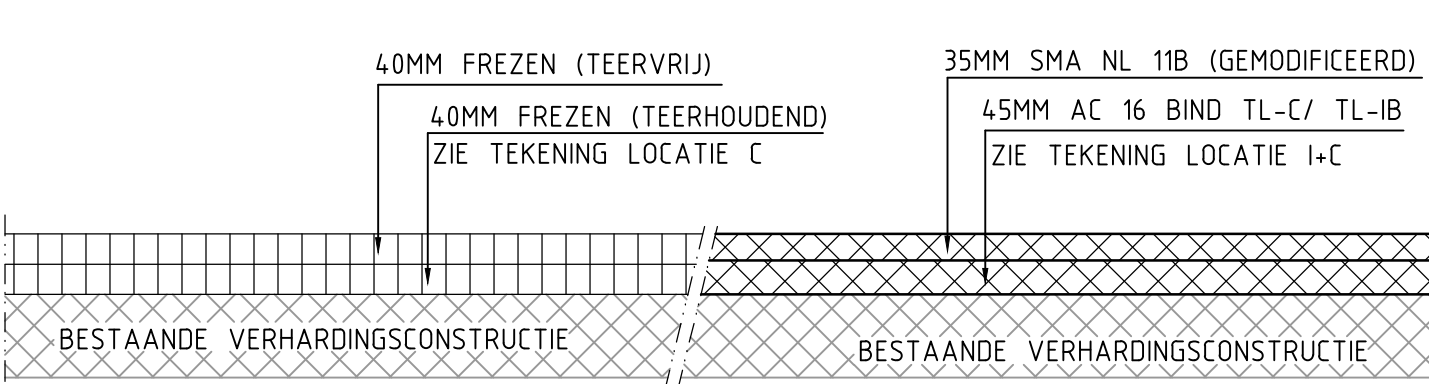

OPBOUW 2 FREZEN EN AANBRENGEN SMA NL 11B (80MM)
SCHAAL 1:10

N409 UTRECHT-HOUTEN


RECONSTRUCTIE KRUISPUNT N409 - ESSENKADE TE HOUTEN
EN AANPASSING VRI N409 - RONDWEG HOUTEN
DETAIL IN 1 BLAD N409DIV-0024

PROJECTNUMMER:

BLAD
1

DETAILS

OPM.	GET.	ONT.	GEW.
d.d. 190814	190814	100913	210115
		D	D

 **PROVINCIE UTRECHT**

SCHAAL
1:10 en 1:50
Formaat 594 x 850
N409DIV-0024
N409DIV-0024