



1

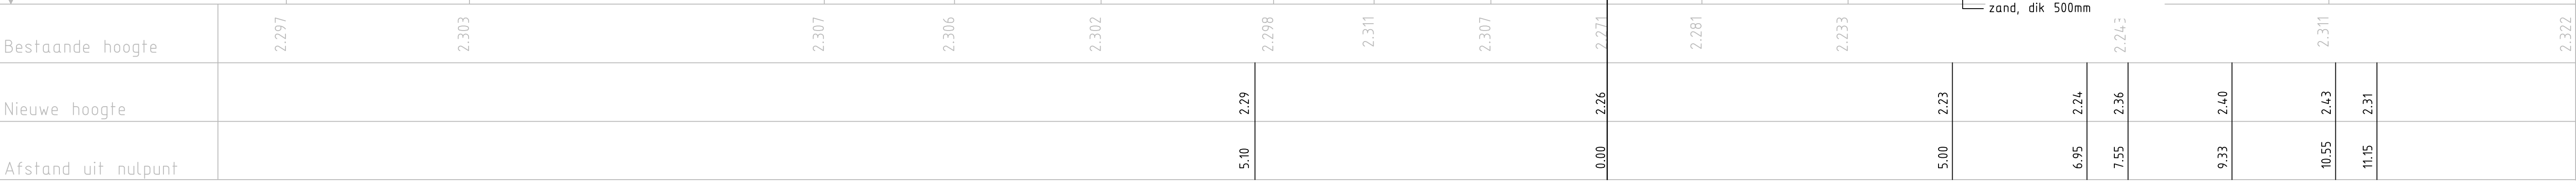

2



3

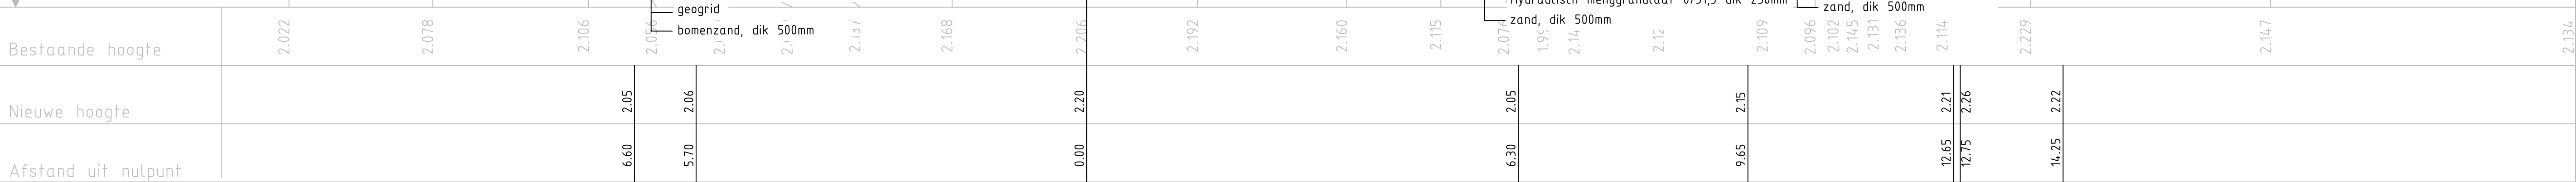

N409 UTRECHT-HOUTEN

RECONSTRUCTIE KRUISPUNT N409 - ESSENKADE TE HOUTEN
EN AANPASSING VRI N409 - RONDWEG HOUTEN
SITUATIE TE MAKEN WERK DWARSPROFIELN IN 2 BLADEN:
N4090D-0005 EN N4090D-0006

PROJECTNUMMER:

BLAD

1

DWARSPROFIELN 1 T/M 3

OPM.	GET.									ONT	GEW
d.d.	180814	180814								230914	210115
										D	D



PROVINCIE UTRECHT

SCHAAL
1 : 50

Formaat 594 x 850
N4090D-0005
N4090D-0005