



4

-2.00 NAP

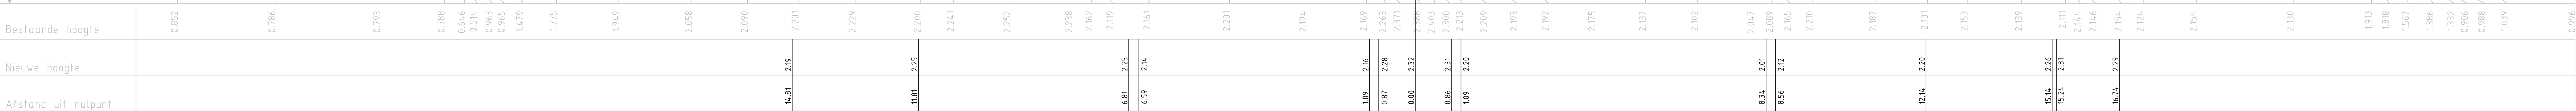


5

NAP

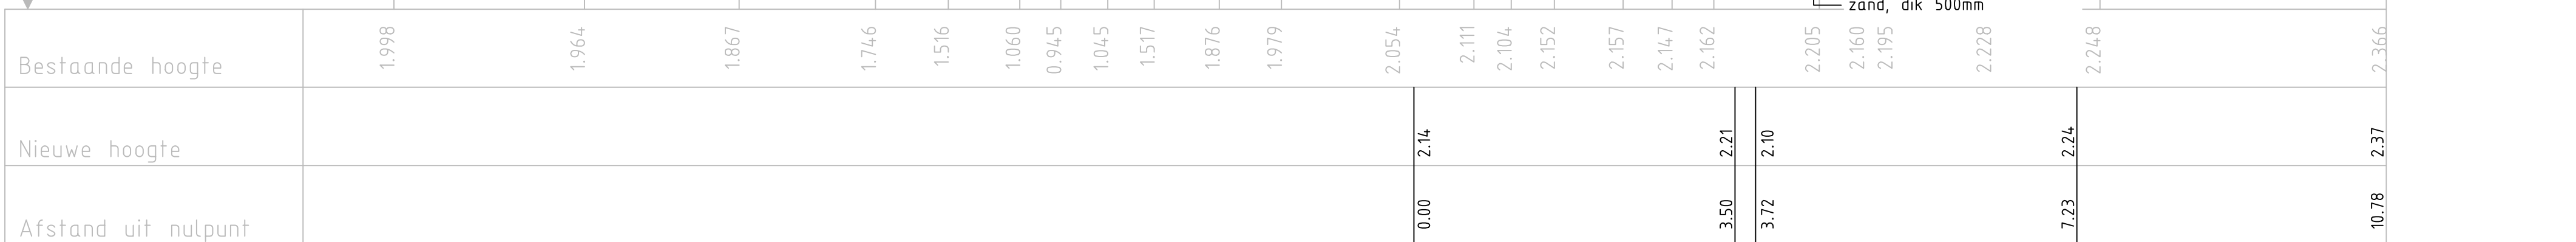

6

-1.000m NAP

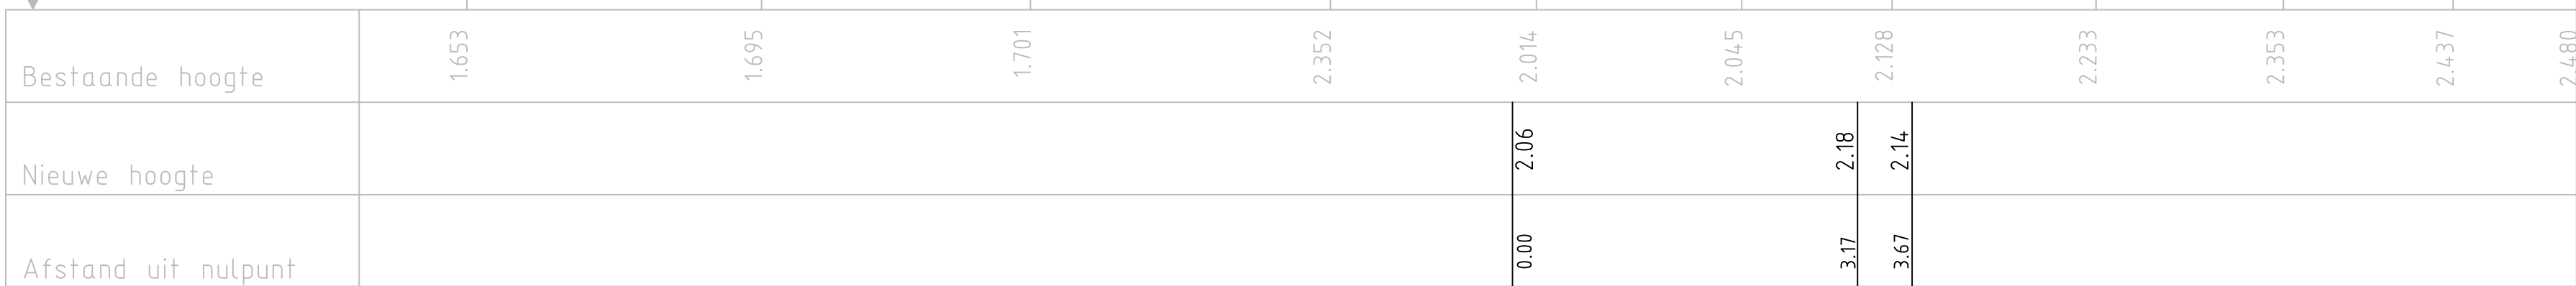

N409 UTRECHT-HOUTEN

RECONSTRUCTIE KRUISPUNT N409 - ESSENKADE TE HOUTEN
EN AANPASSING VRI N409 - RONDWEG HOUTEN
SITUATIE TE MAKEN WERK DWARSPROFIELEN IN 2 BLADEN:
N4090D-0005 EN N4090D-0006

PROJECTNUMMER:

BLAD
2

DWARSPROFIELEN 4 T/M 6

OPM.	GET.								ONT	GEW
2.6	180814	180814							232914	210115
									0	0



PROVINCIE UTRECHT

SCHAAL
1 : 50

Formaat 594 x 1440
N4090D-0006
N4090D-0006